

~~PCF 97CT. 12~~

CONSILIUL GENERAL AL MUNICIPIULUI BUCUREȘTI

**PROIECT de HOTĂRÂRE
pentru**

aprobarea transmiterii în administrarea Centrului de Proiecte și Programe Educaționale și Sportive pentru Copii și Tineret București (CPPESTB) a Bazei sportive din Complexul "Lia Manoliu", situată în B-dul Basarabia nr. 37-39, sector 2, București

Având în vedere Expunerea de motive a Primarului General al Municipiului București și Raportul de specialitate al Direcției Generale Dezvoltare Investiții – Direcția Investiții;

Văzând rapoartele comisiilor de specialitate ale Consiliului General al Municipiului București;

În temeiul prevederilor art.36 alin.(2) lit.c), art.45 alin.(3) și art. 123(1) din Legea nr. 215/2001 privind administrația publică locală , republicată cu modificările și completările ulterioare;

CONSILIUL GENERAL AL MUNICIPIULUI BUCUREȘTI,

HOTĂRĂȘTE

Art. 1 Se aprobă transmiterea în administrarea Centrului de Proiecte și Programe Educaționale și Sportive pentru Copii și Tineret București (CPPESTB) a Bazei sportive din Complexul "Lia Manoliu", situată în B-dul Basarabia nr. 37- 39, sector 2, București.

Art. 2 Baza sportivă de la art. 1 reprezintă obiective de investiții ale Municipiului București derulate prin Direcția Investiții și este formată din: Academia de Tenis in suprafata totala de 11.700 mp, împreună cu gradenele, circulatiile, spatiile verzi aferente acesteia, corp principal in suprafata de 579,2 mp, un corp secundar in suprafata de 64,2 mp, chiosc și terenurile de sport situate pe terasa parcării Stadionului Național, identificate potrivit planurilor scara 1:1000 și 1:2000 care constituie anexe la prezenta hotărâre.

Art. 4 Direcțiile din aparatul de specialitate al Primarului General al Municipiului București, vor duce la îndeplinire prevederile prezentei hotărâri.


Această hotărâre a fost adoptată în ședința ordinară a Consiliului General al Municipiului București din data de

PREȘEDINTE DE ȘEDINȚĂ


**SECRETAR GENERAL AL
MUNICIPIULUI BUCUREȘTI
TUDOR TOMA**

**București
Nr.**

ANEXA LA HCGMB
NR.

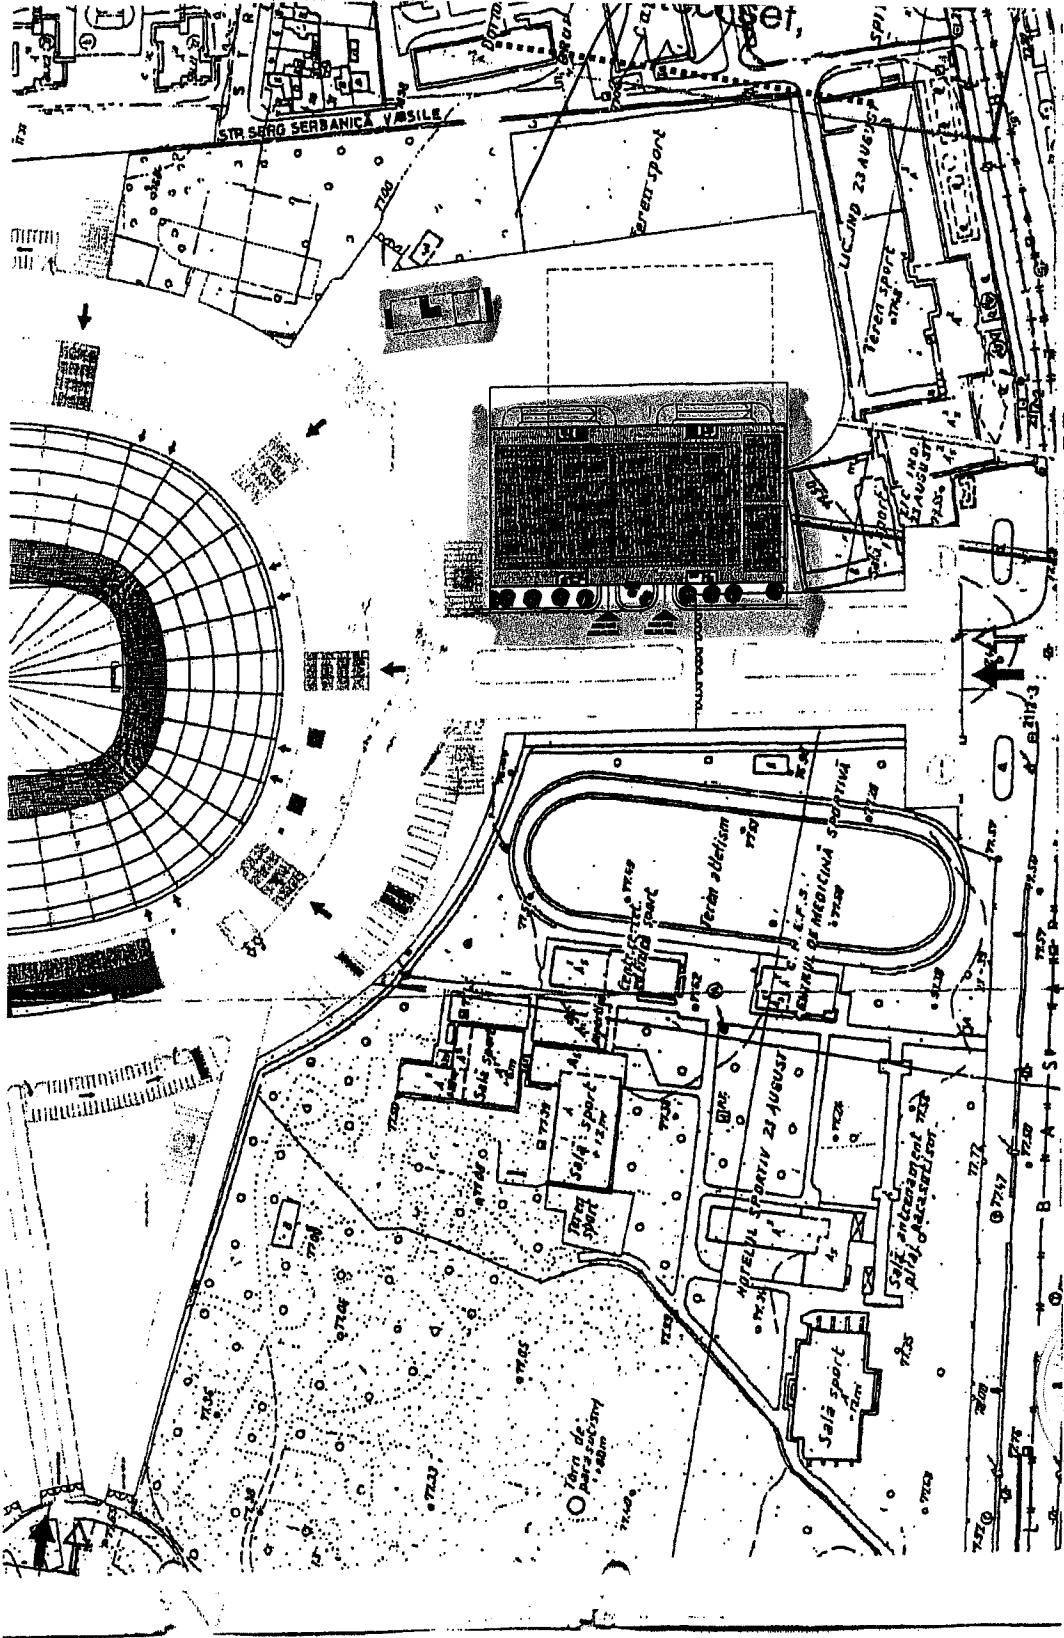

DIRECTOR Arh. Lucian Radulescu		SCARA 1 / 2000		DATA IAN. 2011		PROIECT PARCAJ SUPRATERAN		01/20/2010 FAZA SF	
PROIECTANT GENERAL S.C. RADIAL PROD.COM. DESIGN S.R.L. Sose. Suceava cal. Mare No. 2, Bl. 13, Sc. Ap. 27, S. 1-Bucuresti TEL. 072234247 - 440 / 4244 / 1992-RO 1555018		BENEFICIAR Primăria Municipiului Iucubesti		SCARA 1 / 2000		PROIECT PARCAJ SUPRATERAN		01/20/2010 FAZA SF	
Set Proiectat Arh. L. Radulescu	Verificat Arh. Alina Răscu	Desenat Arh. Ineta Melita	OMNITECHDESIGN		OMNITECHDESIGN		PLAN SITUATIE		A01

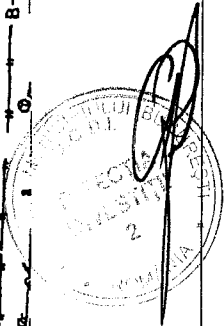



PRIMĂRIA MUNICIPIULUI BUCUREȘTI

Cabinet Primar General

EXPUNERE DE MOTIVE

Baza sportivă din Complexul sportiv „Lia Manoliu” situată în Bd. Basarabia nr. 37-39, sector 2 este formată din investițiile realizate la:



1. Academia de Tenis având o suprafață totală de 11.700 mp, formată din:
 - Terenuri de tenis – 6 terenuri în suprafață de 3890 mp, gradene, circulații, spații verzi;
 - Un corp principal în suprafață de 579,2 mp;
 - Un corp secundar în suprafață de 64,2 mp;
2. Chiosc în suprafață de 20 mp;
3. Terenurile de sport amplasate pe terasa parcarii care deservește Arena Națională. Accesul la terenurile de sport se realizează prin cele patru scări sau cu ascensoarele din parcare supraetajată. Suprafață de 5.500 mp.

Potrivit celor arătate, se propune transmiterea tuturor acestor bunuri care formează Baza sportivă din Complexul sportiv „Lia Manoliu” în administrarea Centrului de Proiecte și Programe Educaționale și Sportive pentru Copii și Tineret București, în vederea gestionării și organizării de activități cu scopul valorificării acestor investiții.

În sensul celor de mai sus, a fost elaborat alăturatul proiect de Hotărâre a C.G.M.B., care se supune dezbaterii și adoptării.

PRIMAR GENERAL

Prof. Dr. Sorin Mircea Oprescu

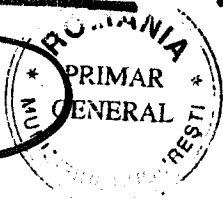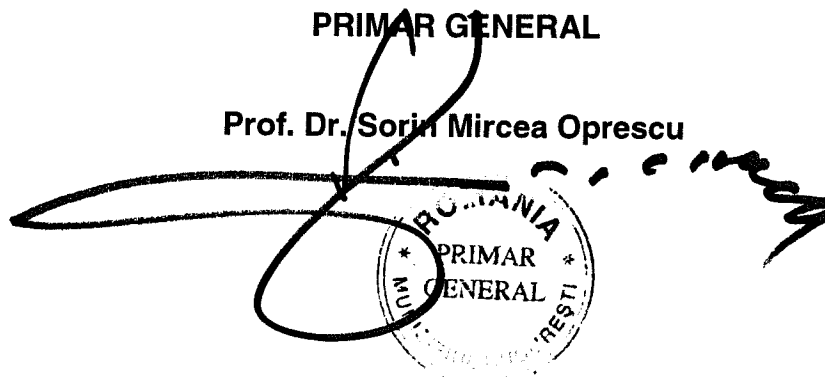



PRIMĂRIA MUNICIPIULUI BUCUREȘTI

Direcția Generală Dezvoltare și Investiții

Direcția Investiții

Nr. 2925 / 15.12 2014

RAPORT DE SPECIALITATE privind

aprobarea transmiterii în administrarea Centrului de Proiecte și Programe Educaționale și Sportive pentru Copii și Tineret București (CPPESTB) a Bazei sportive din Complexul "Lia Manoliu", situată în B-dul Basarabia nr. 37-39, sector 2, București

Baza sportive din Complexul sportiv "Lia Manoliu", situată în Bd. Basarabia nr. 37-39, sector cuprinde:

1. Academia de Tenis avand o suprafata totala de 11.700 mp, formata din:
 - Terenuri de tenis – 6 terenuri in suprafata de 3890 mp, gradene, circulatii, spatii verzi;
 - Un corp principal in suprafata de 579,2 mp;
 - Un corp secundar in suprafata de 64,2 mp;
2. Chiosc in suprafata de 20 mp;
3. Terenurile de sport, in suprafata de 5.500 mp, amplasate pe terasa parcării care deservește Arena Națională. Accesul la terenurile de sport se realizează prin cele patru scări sau cu ascensoarele din parcare suprațerană..

Potrivit celor arătate, se propune transmiterea tuturor acestor bunuri care formează Baza sportivă din Complexul sportiv „Lia Manoliu” în administrarea Centrului de Proiecte și Programe Educaționale și Sportive pentru Copii și Tineret București, în vederea gestionării și organizării de activități cu scopul valorificării acestor investiții.

Ținând seama de cele de mai sus, supunem analizei Consiliului General al Municipiului București, proiectul de hotărâre pentru aprobarea transmiterii în administrarea Centrului de Proiecte și Programe Educaționale și Sportive pentru Copii și Tineret București (CPPESTB) a Bazei sportive din Complexul "Lia Manoliu", situată în B-dul Basarabia nr. 37-39, sector 2, București, alăturat.


DIRECTOR GENERAL

Bogdan HREAPCA



DIRECTOR EXECUTIV ADJUNCT

Corina POPA - BĂLAN

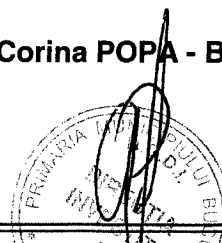

COMISIA PATRIMONIU

etaj: 4, cam. 3

tel.: 305 55 00 int. 1403, 1404



Consiliul General al Municipiului București

9

RAPORT nr. 57

privind transmiterea în administrarea Centrului de Proiecte și Programe Educaționale și Sportive pentru Copii și Tineret București (CPPESTB) a bazei sportive din Complexul „Lia Manoliu”, situată în B-dul Basarabia nr. 37-39

În conformitate cu prevederile art.44 alin.1 și art. 54 alin.4 din Legea nr.215/2001 privind administrația publică locală republicată, cu modificările și completările ulterioare Comisia Patrimoniu, întrunită în sedința din data 17.12.2014, a analizat Expunerea de motive a și Raportul..... și

În urma dezbaterilor, Comisia hotărăște avizarea proiectului de hotărâre privind transmiterea în administrarea Centrului de Proiecte și Programe Educaționale și Sportive pentru Copii și Tineret București (CPPESTB) a bazei sportive din Complexul „Lia Manoliu”, situată în B-dul Basarabia nr. 37-39

Favorabil

~~Nefavorabil~~

~~Amânat, cu următoarele amendamente:~~

PREȘEDINTE,

Naghi Gabriel

SECRETAR

Nicolae Andrei

COMISIA JURIDICA SI DE DISCIPLINA

etaj: 4, cam. 3, int. 1407

tel.: 305 55 00 int. 1403, 1404



Consiliul General al Municipiului București

AVIZ NR. 246 / 2014

**referitor la proiectul de hotărâre privind transmiterea în administrarea
Centrului de Proiecte și Programe Educaționale și Sportive pentru Copii și
Tineret București (CPPESTB) a bazei sportive din Complexul „Lia
Manoliu”, situată în B-dul Basarabia nr. 37-39**

Comisia Juridică și de Disciplină, întrunită în ședința din data de
..17.12.2014..., a analizat expunerea de motive a Primarului General al Municipiului
București și raportul de specialitate al Direcției
..... PATRIMONIU

În urma dezbaterilor, Comisia hotărăște avizarea proiectului de
hotărâre privind transmiterea în administrarea Centrului de Proiecte și Programe
Educaționale și Sportive pentru Copii și Tineret București (CPPESTB) a bazei
sportive din Complexul „Lia Manoliu”, situată în B-dul Basarabia nr. 37-39:


Favorabil

~~Nefavorabil~~

~~Amânat, cu următoarele amendamente:~~

PREȘEDINTE,
GIUGULA DORU MIHAI

SECRETAR,
MĂRGĂRIT NICOLAE SORIN

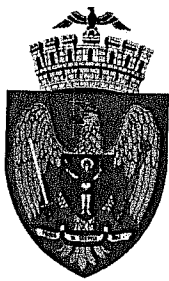

PRIMĂRIA MUNICIPIULUI BUCUREȘTI

Direcția Generală Dezvoltare și Investiții

Direcția Investiții

Nr: 2925 / 11 / 15.12.2014

MUNICIPIUL BUCUREȘTI
CABINET SECRETAR GENERAL
Nr. 51756
20.12.2014

15.12.2014

Către,

Secretarul General al Municipiului București
Domnului TUDOR TOMA

PRIMĂRIA MUNICIPIULUI BUCUREȘTI
DIRECȚIA ASISTENȚĂ TEHNICĂ ȘI JURIDICĂ
Nr. 4182
16

Prin prezenta, vă transmitem alăturat, în vederea adoptării, Proiectul de Hotărâre al Direcției Investiții privind Aprobarea transmiterii în administrarea Centrului de Proiecte și Programe Educaționale și Sportive pentru Copii și Tineret București (CPPESTB) a Bazei sportive din Complexul „Lia Manoliu”, situată în B-dul Basarabia nr.37-39, sector 2, București.

Vă mulțumim pentru colaborare.

Cu stimă,

Director Exec. Adj

Corina POPA-BĂLAN

