

**CONSILIUL GENERAL AL MUNICIPIULUI BUCUREȘTI
HOTĂRÂRE**

nr. din

privind darea în folosință gratuită către Bucureștilor - Parohia „Acoperământul Maicii Domnului – Titan” a terenului situat adiacent imobilului din str. Prisaca Dornei nr. 2 sector 3, pentru edificare unui centru social cultural

Având în vedere expunerea de motive a Primarului General al municipiului București și raportul de specialitate nr. 11244/2016 al Direcției Patrimoniu;

Văzând avizele Comisiilor de specialitate ale Consiliului General al Municipiului București;

În conformitate cu prevederile art. 8 din Legea nr. 489/2006 privind libertatea religioasă și regimul general al cultelor, republicată și actualizată;

În temeiul prevederilor art. 36, alin. (2) lit. „c”, art. 124 și art. 45 alin. 3 din Legea nr. 215/2001 privind administrația publică locală, republicată, cu modificările și completările ulterioare.

CONSILIUL GENERAL AL MUNICIPIULUI BUCUREȘTI

HOTĂRĂȘTE:

Art 1 Se aprobă darea în folosință gratuită, către Arhiepiscopia Bucureștilor - Parohia „Acoperământul Maicii Domnului – Titan”, a terenului cu suprafața de 673,00 mp situat adiacent imobilului cu adresa administrativă str. Prisaca Dornei nr. 2, sector 3, în vederea edificării unui centru social cultural.

Art. 2 Terenul prevăzut la art. 1 se identifică conform planului topografic scara 1:500, ce face parte integrantă din prezenta hotărâre.

Art. 3 Atribuirea în folosință gratuită se face pe durata existenței construcției cu obligația respectării destinației.

Art. 4 În situația în care în termen de 24 de luni de la data intrării în vigoare a prezentei hotărâri nu s-au început lucrările de investiții sau terenul nu este folosit conform destinației prevăzute la art. 1, prezenta hotărâre se revocă de drept.

Art. 5 Operațiunile de înscriere în cartea funciară a terenului prevăzut la art. 1, se vor face prin grija și pe cheltuiala Arhiepiscopiei Bucureștilor - Parohia „Acoperământul Maicii Domnului – Titan”, în numele Municipiului București .

Art. 6 Direcțiile din cadrul aparatului de specialitate a Primarului General al Municipiului București vor aduce la îndeplinire prevederile prezentei hotărâri și Arhiepiscopia Bucureștilor – Parohia Parohiei „Acoperământul Maicii Domnului – Titan”.

Această hotărâre a fost adoptată în ședința C.G.M.B. din data de

PREȘEDINTE DE ȘEDINȚĂ

**SECRETAR GENERAL AL
MUNICIPIULUI BUCUREȘTI
Georgiana Zamfir**

București,
Nr.



PRIMĂRIA MUNICIPIULUI BUCUREȘTI

Primar General

EXPUNERE DE MOTIVE

Arhiepiscopia Bucureștilor - Parohia „Acoperământul Maicii Domnului – Titan” a solicitat atribuirea în folosință gratuită a terenului situat adiacent imobilului din str. Prisaca Dornei nr. 2 sector 3, pentru edificare unui centru social cultural.

Terenul solicitat este proprietatea municipiului București în baza prevederilor art. 36 alin 1 din Legea nr. (1) din Legea nr. 18/1991, republicată, privind fondul funciar, astfel cum se specifică și în raportul de specialitate al Direcției Patrimoniu.

Conform prevederilor art. 124 din Legea nr. 215/2001 a administrației publice locale, cu modificările și completările ulterioare, se pot da în folosință gratuită, pe termen limitat, bunuri imobile proprietate publică sau privată locală, persoanelor juridice fără scop lucrativ care desfășoară activitate de binefacere sau de utilitate publică.

Având în vedere cele mai sus menționate, raportul de specialitate al Direcției Patrimoniu în conformitate cu prevederile art. 45 alin. 6 din Legea nr. 215/2001, republicată și actualizată, supun Consiliului General al Municipiului București spre analiză proiectul de hotărâre privind darea în folosință gratuită către Bucureștilor - Parohia „Acoperământul Maicii Domnului – Titan” a terenului situat adiacent imobilului din str. Prisaca Dornei nr. 2 sector 3, pentru edificare unui centru social cultural

PRIMAR GENERAL,

GABRIELA FURCĂ



AVIZAT FAVORABIL,
DIRECȚIA JURIDIC
DIRECȚIA EXECUTIV,
ADRIAN IORDACHE





PRIMĂRIA MUNICIPIULUI BUCUREȘTI

Direcția Patrimoniu
DIRECȚIA ASISTENȚĂ JURIDICĂ
Nr. 4935
20.....LUNA.....ZILUA.....

MUNICIPIUL BUCUREȘTI
CABINET SECRETAR GENERAL
Nr. 5153/16
20.....LUNA.....ZILUA.....

Nr. 11244/.....2016

25 OCT. 2016

25 OCT. 2016

Raport de specialitate

Arhiepiscopia Bucureștilor - Parohia „Acoperământul Maicii Domnului – Titan” a solicitat prin cererea înregistrată la Registratura Municipiului București cu nr. 1446143/24.08.2016, și la Direcția Patrimoniu cu nr. 11244/25.08.2016, la care a fost anexată și cererea nr. 40/2014, atribuirea în folosință gratuită a terenului în suprafață de 673,00 mp situat adiacent imobilului cu adresa administrativă str. Prisaca Domei nr. 2, sector 3, identificat pe planul topografic scara 1:500 anexat cererii.

Suprafața de teren, ce face obiectul cererii, notată pe planul topografic scara 1:500 cu S2=673 mp reprezenta o secțiune dintr-o suprafață mai mare de teren ce a făcut obiectul Deciziei nr. 997/26.04.1966 emisă de Sfatul Popular al Orașului București – Comitet Executiv prin care se aprobă scoaterea din producția agricolă a suprafeței de 54844 ha, teren necesar executării blocurilor din Ansamblul Baltă Albă CV Tudor Vladimirescu, lucrare aprobată prin H.C.M. nr. 392/1966.

Ulterior suprafața S2 a fost inclusă în imobilul cu adresa B-dul Grigorescu Nicolae nr. 43, sector 3 înscris în evidențele cadastrale, întocmite la nivelul anului 1986, ca proprietate de stat, categoria de folosință „construcții și curți”, cu o suprafață de teren de 41445,00 mp și construcții corp A cu 11 nivele cu o suprafață de 1125,00 mp, posesor parcelă fiind la data întocmirii evidențelor Consiliul Popular Sector 3 București.

Potrivit art. 36 alin. (1) din Legea nr. 18/1991, republicată, privind fondul funciar, „Terenurile aflate în proprietatea statului, situate în intravilanul localităților și care sunt în administrarea primăriilor, la data prezentei legi, trec în proprietatea comunelor, orașelor sau a municipiilor, urmând regimul juridic al terenurilor prevăzute la art. 26.

În conformitate cu prevederile art. 124 din Legea nr. 215/2001 a administrației publice locale, cu modificările și completările ulterioare, se pot da în folosință gratuită pe termen limitat, bunuri imobile proprietate publică sau privată locală, persoanelor juridice fără scop lucrativ care desfășoară activitate de binefacere sau de utilitate publică.


Având în vedere cele mai sus menționate s-a întocmit proiectul de hotărâre privind darea în folosință gratuită Arhiepiscopiei Bucureștilor - Parohiei „Acoperământul Maicii Domnului – Titan”, în vederea construirii unui centru social cultural, a terenului situat adiacent imobilului str. Prisaca Domei nr. 2, sector 3.


Director Executiv
Mariana PERȘUNARU

Șef Serviciu
Camelia Măndescu

Întocmit,
Expert superior
Ing. Ștefania Tătaru
Data 14.10.2016/2ex.



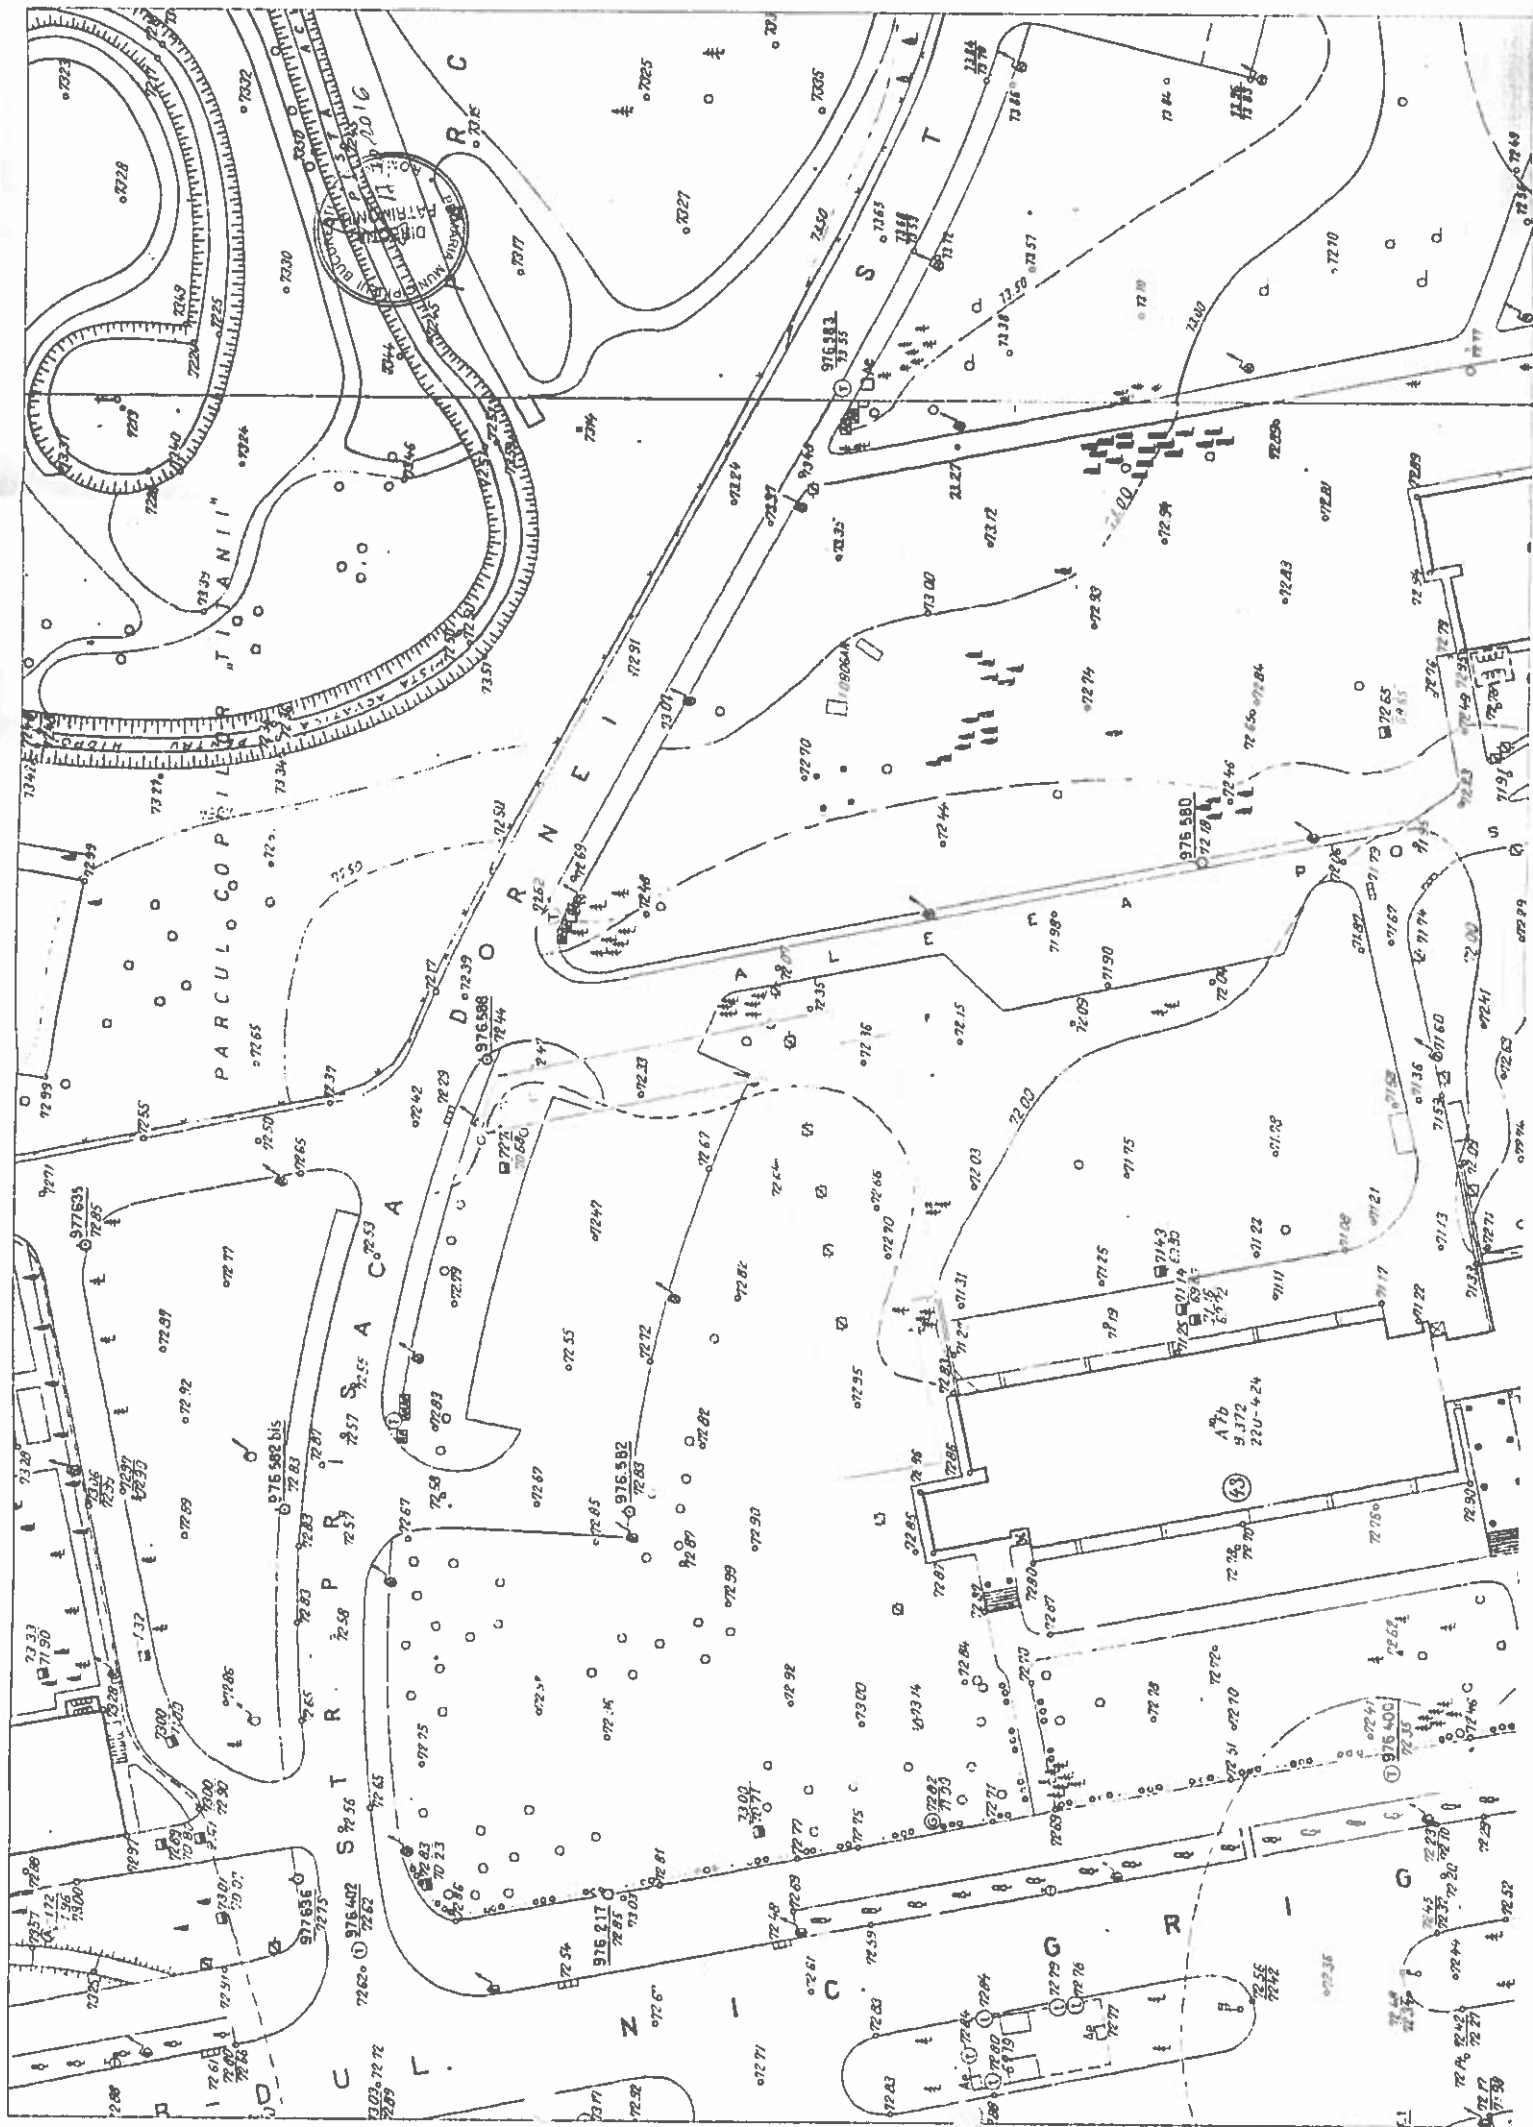

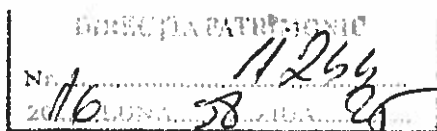

ARHIEPISCOPIA BUCUREȘTILOR
PROTOIERIA SECTOR 3 CAPITALA
PAROHIA ACOPERAMANTUL MAICII DOMNULUI TITAN
Bucuresti, Sector 3, Str. Prisaca Dornei, nr 2, telefon 021 3482380
Nr.37/23.08.2016

SCNPP
D-na S. Tofan

Către Primăria Generală a Municipiului București

În atenția Doamnei Gabriela Vrânceanu Firea - Primar General

De ceart de la firea 06.05.2016

Noi, Parohia Ortodoxă Acoperământul Maicii Domnului - Titan, prin H.C.G.M.B. nr.135/18.05.2000 am primit în folosință gratuită terenul de 2.800 m² pentru construcția unei noi biserici ortodoxe și a anexelor aferente, în cartierul Titan, pentru deservirea cerințelor religioase ale numeroșilor creștini ortodocși români din acest cartier bucureștean.

Prin contribuția benevolă a enoriașilor s-a purces la ridicare unei noi biserici, a capelei mortuare, a cantinei sociale, a bibliotecii parohiale și a altor anexe necesare.

În prezent suntem în stadiul de finalizare a picturii murale și ne pregătim pentru sfințirea bisericii.

Pe lângă activitățile specifice religiei ortodoxe la parohia noastră se desfășoară și multiple activități sociale și culturale:

- prin cantina socială, parohia noastră asigură masa caldă la peste 60 de persoane zilnic;
- acordăm ajutoare financiare și materiale (haine, rechizite școlare, alimente neperisabile, etc) la numeroase persoane ori familii nevoiașe;
- organizăm pelerinaje la diferite obiective religioase cât și culturale de pe tot cuprinsul țării, la care includem și persoane cu venituri mici;

~~SCNPP~~
D-na S. Tofan

16.05.2016

- organizăm manifestări culturale cu formații corale consacrate sau cu grupuri corale ale parohiilor vecine;
- sprijinim manifestările național patriotice cu prilejul sărbătorilor naționale ;
- organizăm expoziții și manifestări culturale cu școlile aferente parohiei noastre;
- sprijinim acțiunile umanitare în cazuri de calamități naturale;
- organizăm chiar spectacole culturale cu sprijinul artiștilor consacrați – poezii religioase, piese de teatru creștin.

În acest context, parohia noastră cu sprijinul Arhiepiscopiei Bucureștilor și cu cel al Primăriei Sector 3 București, vrea să demareze o amplă lucrare pentru construirea unei noi Cantine sociale mai corespunzătoare ca spațiu și utilitate, cât și a unei Săli Culturale în care să poată fi desfășurate activitățile specifice, cum ar fi conferințe, expoziții, concerte și chiar piese de teatru creștin.

În contextul noi strategii culturale pentru Municipiul București pe care ați inițiat-o, pe care o salutăm și o sprijinim, considerăm că activitatea de până acum, cât și proiectele culturale ale parohiei noastre se înscriu perfect.

Primăria Sectorului 3 București ne-a sprijinit prin acordarea Avizului de Urbanism Nr.324/20.11.2006 pentru extinderea împrejmuirii terenului din jurul bisericii, strada Prisaca Dornei.

În acest sens, vă rugăm să ne sprijiniți în rezolvarea adresei noastre nr. 40 / 2014 prin care dorim să primim aprobare din partea Consiliului General al Primăriei București pentru acordarea în folosință gratuită a terenului din imediata vecinătate a parohiei noastre în vederea obținerii autorizațiilor legale pentru construirea acestor centre social-culturale la parohia noastră.

Specificăm că până în prezent nu am primit nici un suport financiar de la nici o instituție de stat, toate cheltuielile de până acum au fost suportate de enoriașii parohiei.

Vă dorim spor în activitatea pe care o desfășurați în sprijinul cetățenilor bucureșteni și nădăjduim în rezolvarea pozitivă a cererii noastre.



Cu respect și considerație,

Preot Paroh Mihai Slăvără

Parohia Acoperamantul Maicii Domnului
Str. Prisaca Dornei, nr.2, Sector 3 Bucuresti
Tel: 021 348 23 80
Nr. 40/2014

Catre Primaria Municipiului Bucuresti,
Directia Patrimoniu

Domnule Primar General,

Parohia noastra, Acoperamantul Maicii Domnului-Titan intentioneaza sa isi dezvolte programul social intre activitatile ei, si pentru aceasta este nevoie de terenul limitrof pe latura de SE a curtii bisericii, teren care insumeaza 673 mp, conform schitei anexate.

Astfel, pentru a concluziona demersul acestei actiuni, am recurs la aportul Primariei Sectorului 3, impreuna cu care am inaintat la Primaria Municipiului Bucuresti o adresa - 434/18.01.2010 - in care cerem respectuos elaborarea si promovarea in plenul Consiliului Municipal a unui proiect de Hotarare privind atribuirea terenului limitrof in cauza, cu titlul de folosinta gratuita.

Mentionam ca aceasta adresa a noastra a fost inregistrata la Registratura Primariei Generale Bucuresti cu nr. 884902/19.01.2010.

La acest proiect sunt invitate si Primaria Generala a Municipiului Bucuresti cat si Primaria Sectorului 3 pentru o colaborare fructuoasa in ridicarea unui sezamant de ingrijire pentru copii-Cresa-sau pentru varstnici.

Pentru toate aceste cereri va rugam sa luati act si nadajduim intr-o rezolutie favorabila.

22.12.2014





PRIMĂRIA MUNICIPIULUI BUCUREȘTI

Directia Generală Dezvoltare Urbană

Director de Mediu

Măruș

Nr. 6131.6672/20.12.2012

DIRECTIA PATRIMONIULUI
Nr. 19223
20.12 LUNA 12 ZIUA 28

CĂTRE,
DIRECTIA PATRIMONIULUI
Serviciul Evidență Domeniul Public și Privat

Referitor la adresele Dvs. revenire la nr. 6192/27.04.2012 și înregistrate la Direcția de Mediu cu nr. 6131/25.09.2012, 6672/25.10.2012 prin care ne solicitați să vă precizăm dacă în evidența Registrului local al Spațiilor verzi sunt înregistrate terenurile marcate cu S1 și S2 limitrofe Așezământului "Acoperământul Maicii Domnului" din str. Prisaca Dornei nr.2, sector 3 (total 1147 mp). vă comunicăm următoarele:


• Terenurile în care faceți referire sunt înregistrate în "Cadastrului verde al Municipiului București - Registrul spațiilor verzi" ca spații verzi aferente edificiilor de cult și locuințelor de tip condominiu.

Cu stimă,

DIRECTOR EXECUTIV
DAN GRIGORE

Întocmit
Șef Serviciu Avize Acorduri
FLORENTINA POPESCU



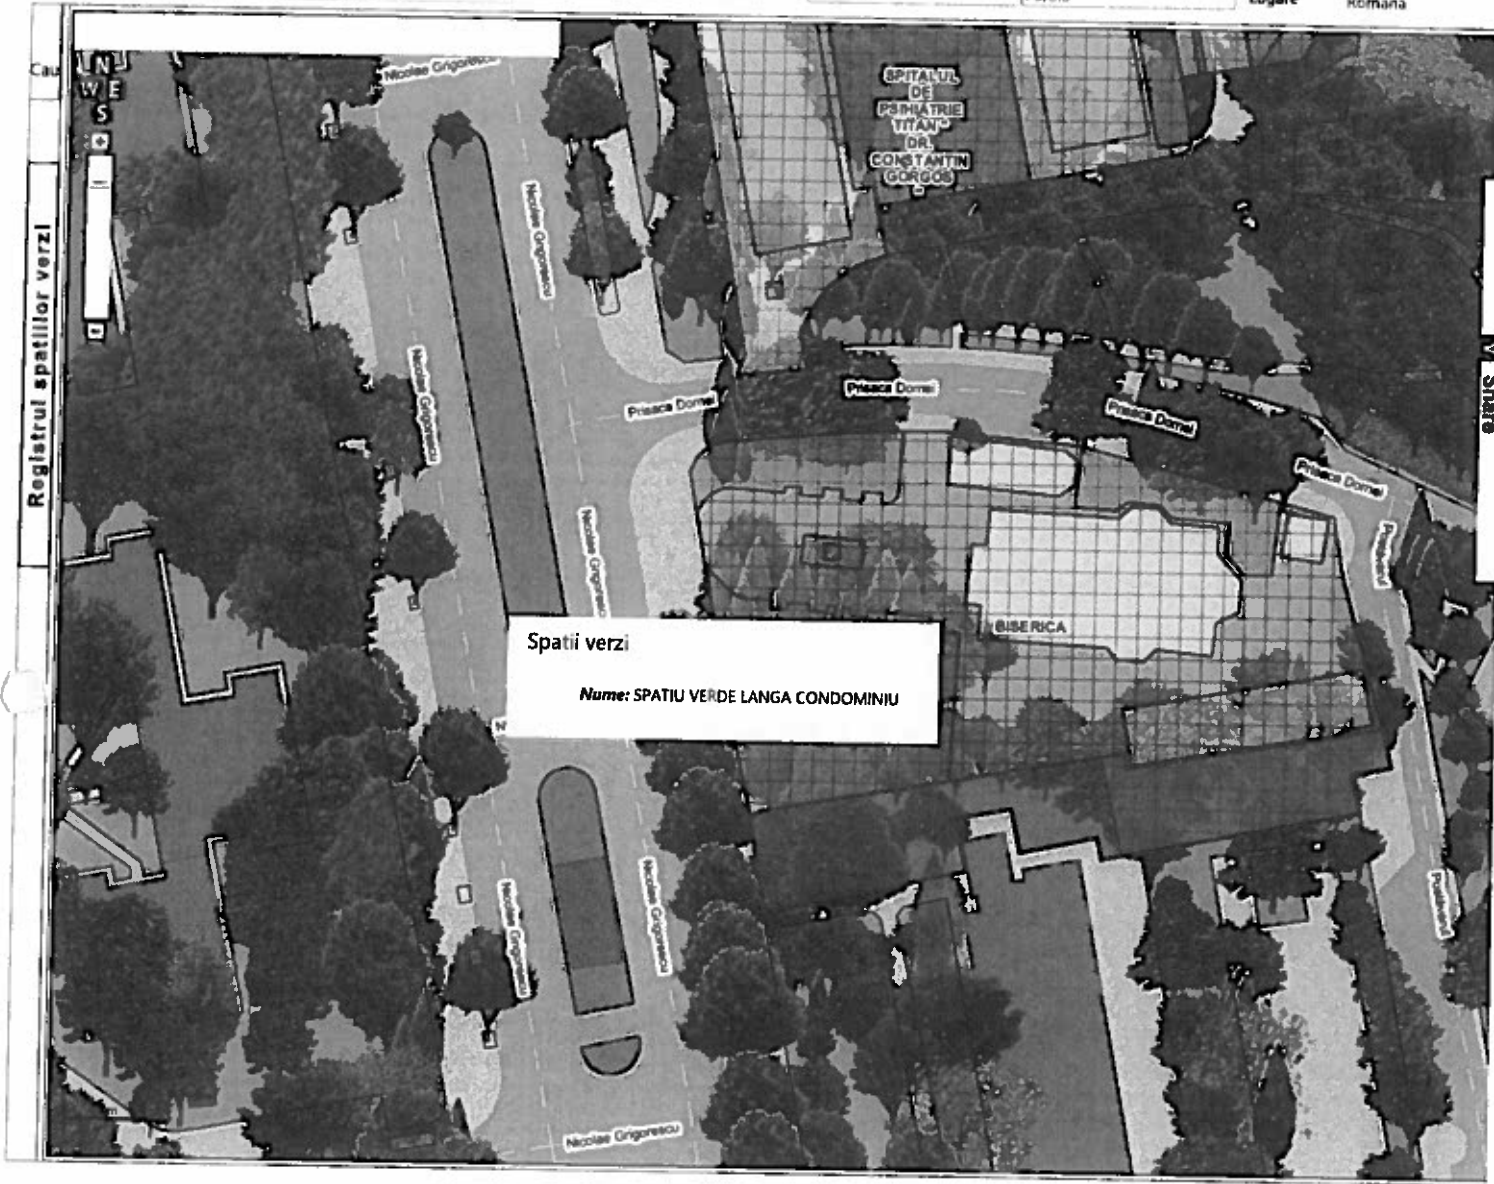

Scala

Scara * 1 : 628

561665.16694, 336133.49273

Deselecteaza

Geografic

INTERGRAPH



PRIMĂRIA MUNICIPIULUI BUCUREȘTI

Direcția Patrimoniu

Serviciul Evidență Domeniu Public și Privat

Nr. 11244/1/05.10 2016

Către,

Direcția Mediu

Urmarea cererii Parohiei „Acoperământul Maicii Domnului – Titan” înregistrată la Registratura Municipiului București cu nr. 1446143/24.08.2016, și la Direcția Patrimoniu cu nr. 11244/25.08.2016, la care a fost anexată și cererea nr. 40/2014, prin care se solicită atribuirea în folosință gratuită a terenului în suprafață de 673,00 mp situat adiacent imobilului cu adresa administrativă str. Prisaca Dornei nr. 2, sector 3, identificat pe planul topografic scara 1:500 anexat cererii, vă rugăm să ne comunicați dacă vă mențineți punctul de vedere transmis prin adresa nr. 6131,6672/20.12.2012 în care se precizează că terenul notat cu S2 a fost înregistrat în Cadastrul Verde al Municipiului București – Registrul Spațiilor verzi ca spații verzi aferente edificiilor de cult și locuințelor de tip condominiu.

Totodată vă rugăm să ne comunicați restricțiile din punct de vedere al Cadastrului Verde, având în vedere solicitarea Parohiei „Acoperământul Maicii Domnului – Titan”, de a i se atribui în folosință gratuită terenul în suprafață de 673,00 mp.

Anexăm în copie xerox adresa nr. 6131,6672/20.12.2012 și planul topografic scara 1 :500 pe care a fost evidențiat terenul cu suprafața de 673,00 mp.

Cu stimă,

Director Executiv
Mariana PERȘUNARU

Șef Serviciu
Camelia Măndescu

Întocmit,
Expert superior
Ing. Ștefania Tătaru
2ex./05.10.2016



Nr 997 din 26 IV 1966

DECIEIE

Comitetul Executiv al Sfatului Popular al Oraşului
Bucureşti,

Având în vedere adresa Secţiunii Tehnice de Investiţii
nr.2321/1966 înreg. la Secţiunea Secretariat-Administrativ la
nr. 3863/1966, prin care solicită să fie scoasă din circuitul
agricol suprafaţa de 54,8449 ha teren, indicat în adresă;

Tinând seama de procesul verbal al Consiliului Agricol al
oraşului Bucureşti nr. 1109 - Dosar 1940 din 7 aprilie 1966;

Având în vedere dispoziţiile H.C.M. nr. 233/1955,

În baza Legii nr. 6/1957,

DECIDE:

Art.1.- Se aprobă scoaterea din producţia agricolă a
suprafeţei de 54,8449 ha teren, ce se identifică potrivit schi-
ţei de plan anexe, necesară pentru executarea blocurilor
din Ansamblul Balta Albă C.V. raionul T. Vladimirescu, lucrare
aprobată prin H.C.M. nr. 392/1955.-

Scoaterea din circuitul agricol a suprafeţei mai
sus menţionate se face în condiţiile stabilite în procesul
verbal nr. 1109 Dosar 1940 din 7 aprilie 1966 a Consiliului
Agricol al oraşului Bucureşti.-

Art.2.- Secţiunea Secretariat Administrativ, S.A.S.1/
Consiliul Agricol Oraş Bucureşti şi Sfatul Popular al raionului
Tudor Vladimirescu vor aduce la îndeplinire dispoziţiile pre-
zentei decizii, şi Secţiunea Tehnică de Investiţii

PREŞEDINTE,

Ion Costă

SECRETAR,

Vasile Drăgănescu

GS/26

ăm

pre
are


nul
110

nit
ior

EŞ
ex

Conform cu originalul

Sef Serviciu Fond. Func. si Org. T.

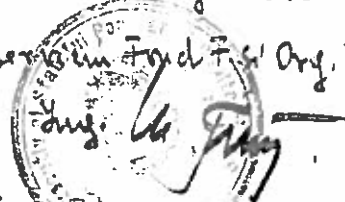

PROCES- VERBAL

Anul 1966 , luna aprilie ziua 7

Noi, Inginer Albulescu Ion, Președintele Consiliului Agricol al Orașului București și Inginer Juvină Marin, Șeful Secției Fondului Funciar și Organizării Teritoriului, având în vedere prevederile H.C.M. Nr. 1880 /953 și HCM Nr. 233/956, am analizat documentația depusă de Secțiunea Tehnică de Investiții a S.P.O.B. cu adresa Nr. 2821 /966 și am constatat următoarele :

1) Secțiunea Tehnică de Investiții solicită scoaterea din circuitul agricol a suprafeței de 54,8449 ha din care: 25,000 ha teren arabil și 29,8448 m.p. teren fînețe, pentru executarea blocurilor din ansamblul Balta Albă C.v. raionul Tudor Vladimirescu, conform planului de situație anexat. Suprafața de 38,5241 ha a aparținut CAP. Dudești Cioplea fiind expropriată prin Decretul Nr. 158/966, iar 16,3208 ha aparține SPOB.

2) Proiectul de ansamblu al lucrărilor menționate a fost avizat de C.T.S. cu nr. 212 /965 ; de C.S.C.A.S cu Nr. 3290/965 și de C.S.P. cu nr. 83410 /966 și aprobat prin D.C.M. Nr. 232/966

3) Suprafața de 54,8449 ha este justificată prin următoarele obiecte : 36 blocuri de locuințe, un complex comercial, 2 școli a 16 clase, 1 dispensar, 1 stadion, 1 punct salubritate și 1 W.C. public.

4) Se apreciază că suprafața astfel justificată este necesară și nu poate fi înlocuită cu o altă suprafață de o valoare economică mai mică .

Față de cele constatate, se avizează astfel :

- Scoaterea definitivă din producție agricolă a suprafeței de 54,8449 ha pe bază de Decizia a Comitetului Executiv al S.P.O.B., conform HCM Nr. 233 /956 condiționat de a se achita în prealabil, contravaloarea terenului expropriat (38,5241 ha) și a culturilor și plantațiilor stricate de pe această suprafață conform Decretului Nr.291/961.

Un exemplar din actul de scoatere din producția agricolă, va fi depus la Consiliul Agricol al S.P.O.B. Pământul vegetal rezultat din săpături și nivelări, va fi depus la o parte pentru a fi repartizat de Consiliul Agricol al S.P.O.B. unităților de pe raza orașului București ce au sarcină să amenajeze spațiile verzi

Suprafața obținută va fi delimitată cu borne și eventual gard pentru evitarea pagubelor culturilor de pe terenurile învecinate.


- Pagubele pricinuite de beneficiar pe terenurile invecinate, vor fi suportate la prețul pieții .

Prezentul proces -verbal s-a încheiat în 4 exemplare din care 3 vor fi predate beneficiarului, iar 1 va fi anexat la documentația lucrării .-

PRESEDINTE


Ing. I. A. Ionescu

SEFUL SECT. FOND FUNCAR
SI ORGANIZAREA TERIT.

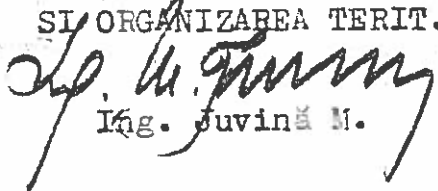
Ing. Juvină M.

ăm

ore

are

rul

10

DECIZIE

Comitetul Executiv al Sfatului Popular al oraşului Bucureşti
Ținând seama de referatul nr. 1457/1966 al Unității Energetice S.P.O.B. ;

Având în vedere prevederile Decretului nr.409/1955 ;

În baza H.C.M.nr.1693/1960 și a Instrucțiunilor Comitetului de Stat al Planificării și ale Ministerului de Finanțe pentru aplicarea acestei Hotărâri ;

În temeiul Legii nr. 6/1957 ;

DECIDE :

Art.1. Se modifică, în parte, pe data prezentei Decizii, Anexa nr.1 a Deciziei nr.770/1966 a Comitetului Executiv al Sfatului Popular al oraşului Bucureşti, în sensul că se include în această anexă în poziția "I.C.L.Combustibilul-Bucureşti" autoturismul marca U.M.M-461 cu nr.de circulație 13791-B, echipat cu motorul cu seria nr.12163, în valoare de 52.600 lei, primit de această întreprindere prin planul de investiții al anului 1966.

Acest autoturism va beneficia în trimestrul II/1966 de o cotă de Benzină de 1.400 litri, redajul urmând a fi exploatat pe una din rutele stabilite de Direcția Miliției Capitalei.

Pe aceeași dată se retrage din circulație autoturismul marca I.M.S.M-59 A. cu nr.de circulație 2021-B.

Art.2. Se transmite, pe data prezentei Decizii, din Administrarea I.C.L.Combustibilul-Bucureşti, în administrarea Sfatului Popular al raionului Alexandria, regiunea Bucureşti, subturismul marca I.M.S.M-59 A. cu nr.de circulație 2021-B, nr.de inventar 2014, în valoare de 72.000 lei, având valoarea amortizamentului achitat 74.048 lei, pentru Casa Regională de Cultură Alexandria.

Art.3. I.C.L.Combustibilul-Bucureşti, se va modifica scriptele conform prevederilor prezentei Decizii.

Art.4. Unitatea Energetică S.P.O.B.va înainta 3 copii de pe prezenta Decizie, Comitetului de Stat al Planificării.

Art.5. Secțiunea Secretariat Administrativ S.P.O.B., Unitatea Energetică S.P.O.B. și I.C.L.Combustibilul-Bucureşti, vor asigura îndeplinirea prevederilor prezentei Decizii.

P R E S E D I N T E ,

Ion Coșma

S E C R E T A R ,

Vasile Drăgoiescu

am
ore
are

ul
10

3868
18.12.1966

STATUL POPULAR AL CAPITALEI
SECȚIUNEA TEHNICĂ DE INVESTIȚII

ZIUA 6 MARTIE, 27

TELEFON 15.69.59

Eliberare Amplasamente
Serviciul

Nr. 2821 din 18. IV. 1966

C A T R E

SECȚIUNEA SECRETARIAT ADMINISTRATIV S.P.C.B.

Prin Hotărârea Consiliului de Miniștri nr. 392 din 16. martie 1966, s-a aprobat executarea blocurilor din Ansamblul Balta Albă C V 1 a - 1 b.

Acest ansamblu este situat în raionul T. Vlașimirescu între bd. Est - Vest, bd. Colectorului nr. 6 și str. Codrii Neamțului așa cum este indicat în planul de situație anexat.

Construcțiile acestui ansamblu sunt planificate a se executa în anii 1966 - 1967.

Pentru amplasamentul construcțiilor planificate a se ataca în anul 1966 se află următoarele terenuri agricole :

nr. crt.	Fostul proprietar	Suprafața de teren agricol			Actul de dovedire
		Total ha	din care : Arabil	din care : Fâneațe	
1.	G.A.F. Dudești Cioplea	38,5241	25,0000 ha	13,5241 ha	Actul de proprietate nr. 135 din 17.05.63
2.	S.P.C.B.	16,3203		16,3203 ha	proprietate de stat
Total :		54,8444 ha	25,0000 ha	29,8449 ha	

Aceste terenuri în suprafețele totale de 54,8444 ha fiind agricole conform H.C.M. 1280/1958 și 233/258 urdează a fi scoase din circuit agricol.

Suprafața care urmează a fi scoasă din circuit agricol va fi ocupată cu următoarele obiecte :

36 blocuri de locuințe, un complex comercial, două școli a 16 clase, dispensar, un spital, un punct de salubritate și un W.C. public.

Vă rugăm a elabora decizia Comitetului Executiv pentru scoaterea din producție agricolă a suprafeței de 54,8449 ha și a remite decizia respectivă conform H.C.M. 233/1958.

Se anexează :

- procesul verbal nr. 1109 din 7 IV 1966 al Consiliului Agricol al orașului București prin care avizase scoaterea definitivă din producția agricolă a terenurilor de mai sus.

- Planul de situație la scara 1:2000 pe care sunt marcate parcelele de teren care se scot din producția agricolă.



18.4.1966
Sa se furnizeze
Cupa D.C.M. no 2821/1966
si aviz decizie

22.12

SA/ES.

1010