

PCT. 10

PROIECT

**CONSILIUL GENERAL AL MUNICIPIULUI BUCUREȘTI  
HOTĂRÂRE**

nr. .... din .....

privind trecerea unei părți din imobilul situat în str. Preda Spătarul nr. 13A-B, nr. 19B, sector 5, din domeniul public al Municipiului București în domeniul public al statului

Având în vedere expunerea de motive a Primarului General și raportul de specialitate nr. .... al Direcției Patrimoniu,;

Ținând cont de:

- adresa nr. 20/3809/AIL/2018 emisă de către Secretariatul General al Guvernului;
- adresa nr. T-991/2018 emisă de către MAN;

În conformitate cu prevederile art. 9, alin. (2) Legii nr. 213/1998 privind bunurile proprietate publică, republicată, cu modificările și completările ulterioare;

În temeiul prevederilor art. 36, alin. (9) și art. 45, alin. (3) din Legea nr. 215/2001 privind administrația publică locală, republicată, cu modificările și completările ulterioare.

**CONSILIUL GENERAL AL MUNICIPIULUI BUCUREȘTI  
HOTĂRÂȘTE:**

**Art. 1.** Se aprobă trecerea unei părți din imobilul situat în str. Preda Spătarul nr. 13A-B, nr. 19B, sector 5, parte formată din construcția C 2 și terenul aferent în suprafață de 1490 mp, din domeniul public al Municipiului București și administrarea Consiliului Local al Sectorului 5 în domeniul public al statului, în vederea dării în administrarea Ministerului Apărării Naționale pentru a fi utilizat ca spațiu pentru cazare, parte ce se identifică conform anexei la prezenta hotărâre.

**Art. 2** Partea din imobilul menționat la art.1 se declară din bun de interes public local în bun de interes public național.

**Art. 3** Lista anexă la HCGMB nr. 186/2008 se modifică în mod corespunzător.

**Art. 4** Predarea-primirea imobilului prevăzut la art. 1 se face pe bază de protocol încheiat între părțile interesate în termen de 60 de zile de la data intrării în vigoare a hotărârii Guvernului.

**Art. 5** În cazul nerespectării destinației bunului, acesta revine de drept în domeniul public al municipiului București și în administrarea Consiliului Local al Sectorului 5.

**Art. 6** Prezenta hotărâre se va comunica Secretariatului General al Guvernului României prin grija Secretarului General al Municipiului București.

**Art. 7** Primarul General prin direcțiile din cadrul aparatului de specialitate și Secretarul General al Municipiului București vor aduce la îndeplinire prevederile prezentei hotărâri.

Această hotărâre a fost adoptată în ședința C.G.M.B. din data de .....

**PREȘEDINTE DE ȘEDINȚĂ**


**SECRETAR GENERAL AL  
MUNICIPIULUI BUCUREȘTI  
Georgiana Zamfir**

București, .....  
Nr. ....

### DATELE DE IDENTIFICARE

ale unei părți dintr-un imobil care face obiectul solicitării de trecere din domeniul public al municipiului București în domeniul public al statului, în vederea dării în administrare Ministerului Apărării Naționale

Denumirea bunului	Adresa	Elemente cadru de descriere tehnică Carte Funciară/Nr. Cadastral	Persoana juridică de la care se transmite imobilul/cui	Persoana juridică la care se transmite imobilul/cui
0 Construcție - Cămin 2, P+3E și terenul aferent	1 Municipiul București, str. Preda Spătarul nr. 13A-B, 19B, sectorul 5	2 1. Construcții C2 Suprafață construită - 836 mp Suprafața desfișurată - 3329 mp 2. Teren: Suprafața terenului - 1490 mp Carte funciară 232385 Nr. cadastral 232385-C2	3 Domeniul public al municipiului București, CUI - 4267117	4 Statul român, în administrarea Ministerului Apărării Naționale, CUI - 4183229

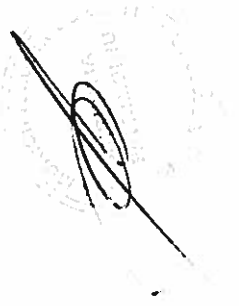



PRIMĂRIA MUNICIPIULUI BUCUREȘTI

Primar General



Nr...../.....2018

### Expunere de motive

la proiectul privind trecerea unei părți din imobilul situat în str. Preda Spătarul nr. 13A-B, nr. 19B, sector 5, din domeniul public al Municipiului București în domeniul public al statului

Secretariatul General al Guvernului a informat Primăria Municipiului București faptul că în ședința din data de 15.03.2018 a Guvernului a fost aprobat Memorandumul cu tema: Aprobarea transmiterii de către Guvern prin Secretariatul General al Guvernului a unei cereri către Consiliul General al Municipiului București privind adoptarea unei hotărâri privind trecerea unei părți din imobilul situat în str. Preda Spătarul nr. 13 A-B, nr. 19B, sector 5, din domeniul public al municipiului București în domeniul public al statului, în vederea dării în administrarea Ministerului Apărării Naționale, pentru a fi utilizat ca spațiu de cazare pentru studenții Academiei Tehnice Militare.

Solicitarea se bazează pe faptul că în ultimii ani, cifra de școlarizare pentru Ministerul Apărării Naționale a înregistrat o creștere continuă, fapt ce a determinat o mărire a necesarului de spații de cazare. În prezent, Academia Tehnică Militară are nevoie de noi spații de cazare întrucât aceasta nu mai dispune de imobile care pot fi reabilitate și utilizate cu destinația de spații locative.

Imobilul în cauză reprezintă căminul nr. 2 al Colegiului Tehnic Dumitru Moțoc ce aparține domeniului public al municipiului București.

Având în vedere cele menționate mai sus, în baza raportului de specialitate întocmit de către Direcția Patrimoniu și în conformitate cu prevederile art. 45 alin. 6 din Legea nr. 215/2001 a administrației publice locale, republicată și actualizată, propun spre dezbaterea Consiliului General al Municipiului București proiectul de hotărâre privind trecerea unei părți din imobilul situat în str. Preda Spătarul nr. 13A-B, nr. 19B, sector 5, din domeniul public al Municipiului București în domeniul public al statului.

**PRIMAR GENERAL,**

**GABRIELA FIREA**



AVIZAT,

DIRECȚIA JURIDIC  
Director executiv,  
Adrian IOĂDACHE

Întocmit: consilier superior  
Munteanu Paraschiva




# PRIMĂRIA MUNICIPIULUI BUCUREȘTI

Directia Patrimoniu



Nr. 5149/.....13.04.....2018

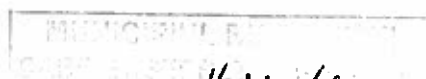

1447/6

13 APR. 2018

## Raport de specialitate

la proiectul privind trecerea unei părți din imobilul situat în str. Preda Spătarul nr. 13A-B, nr. 19B, sector 5, din domeniul public al Municipiului București în domeniul public al statului

Prin adresa nr. 3809/2018, Secretariatul General al Guvernului a informat Primăria Municipiului București faptul că în ședința din data de 15.03.2018 a Guvernului a fost aprobat Memorandumul cu tema: Aprobarea transmiterii de către Guvern prin Secretariatul General al Guvernului a unei cereri către Consiliul General al Municipiului București privind adoptarea unei hotărâri privind trecerea unei părți din imobilul situat în str. Preda Spătarul nr. 13 A-B, nr. 19B, sector 5, din domeniul public al municipiului București în domeniul public al statului, în vederea dării în administrarea Ministerului Apărării Naționale, pentru a fi utilizat ca spațiu de cazare pentru studenții Academiei Tehnice Militare.

Solicitarea se bazează pe faptul că în ultimii ani, cifra de școlarizare pentru Ministerul Apărării Naționale a înregistrat o creștere continuă, fapt ce a determinat o mărire a necesarului de spații de cazare. În prezent, Academia Tehnică Militară are nevoie de noi spații de cazare întrucât aceasta nu mai dispune de imobile care pot fi reabilite și utilizate cu destinația de spații locale.

Imobilul în cauză reprezintă căminul nr. 2 al Colegiului Tehnic Dumitru Moțoc ce aparține domeniului public al municipiului București și este administrat de către Consiliul Local al Sectorului 5, Colegiul fiind inclus în lista anexă la HCGMB nr. 186/2008 privind însușirea inventarului bunurilor care aparțin domeniului public al municipiului București.

Imobilul din care căminul nr. 2 este parte, este înscris în cartea funciară nr. 232385, cu proprietar municipiul București, iar căminul are numărul cadastral 232385-C2 și suprafața construită la sol de 836 mp.

Urmare efectuării măsurărilor la partea de imobil ce face obiectul Memorandumului, prin adresa nr. T-991/2018, Ministerul Apărării Naționale a transmis planul de amplasament și delimitare a terenului ce urmează să fie trecut în domeniul public al statului odată cu construcția, respectiv lotul 2 care are suprafața de 1490 mp, nu 2150 mp așa după cum este trecut în anexa la Memorandum.

Având în vedere cele menționate mai sus, a fost întocmit proiectul de hotărâre a Consiliului General al Municipiului București privind trecerea unei părți din imobilul situat în str. Preda Spătarul nr. 13A-B, nr. 19B, sector 5, din domeniul public al Municipiului București în domeniul public al statului.

Director executiv  
Mariana Perșunaru

Întocmit: cons. sup. Paraschiva Munteanu

Telefon Registratura: 021-3021515

## PMB Registratura

Nr\_Înreg: 1608732

NSVD:

Cetățean: GUVERNUL  
ROMANIEI  
SECRETARIATUL  
GENERAL AL  
GUVERNULUI -

Adr\_Cetățean: Piața Victoriei Nr. 1 Bl.  
Sc. Et. Ap. Bucuresti

Tel: 021 314 34 00- int. 1173

Depus pe: 19.03.2018 14:10:10

Term: 18.04.2018

Ghiseu: 98

Cond.PMB Subordonare Directa PG

Direcție Cabinet Primar General

Comp:

Probl: CPG - Corespondență

Desc Probl: NR

20D/304/C.Z./19.03.2018;

20/3809/16.03.2018 -

REF IMOB STR PREDĂ

SPATARUL 13

Adresa

Doc: Corespondență Original

Inf Supl: ANEXA 7 FILE

PRIMĂRIA MUNICIPIULUI BUCUREȘTI	
PRIMAR GENERAL	
20-03-2018	
INTRARE	NR. 1829
IEȘIRE	

~~Alina...~~  
copie Alina IT



SECRETARIATUL GENERAL AL GUVERNULUI

Nr. 201/3809/1A.I.L.

Data 16.03.2018


**CONSILIUL GENERAL AL MUNICIPIULUI BUCUREȘTI**

În ședința Guvernului din data de 15 martie 2018 a fost aprobat **MEMORANDUMUL** cu tema: *Aprobarea transmiterii de către Guvern prin Secretariatul General al Guvernului a unei cereri către Consiliul General al Municipiului București, privind adoptarea unei hotărâri ce are ca obiect transmiterea unei părți din imobilul situat în municipiul București, sector 5, strada Preda Spătarul nr.13 A-B, 19 B, din domeniul public al municipiului București, în domeniul public al statului, în vederea dării în administrare Ministerului Apărării Naționale, pentru a fi utilizat ca spațiu de cazare pentru studenții/cursanții aflați la cursuri în Academia Tehnică Militară, anexat în copie..*

Potrivit dispozițiilor art.9 alin. (2) din Legea nr.213/1998 privind bunurile proprietatea publică, cu modificările și completările ulterioare, „*trecerea unui bun din domeniul public al unei unități administrativ-teritoriale în domeniul public al statului se face, la cererea Guvernului, prin hotărâre a consiliului județean, respectiv a Consiliului General al Municipiului București sau a consiliului local*”.

În consecință, prin prezenta adresă, vă transmitem cererea Guvernului, formulată în temeiul art.9 alin. (2) din *Legea nr.213/1998, cu modificările și completările ulterioare*, de a dispune măsurile necesare pentru adoptarea unei hotărâri a Consiliului General al Municipiului București privind transmiterea unei părți din imobilul situat în municipiul București, sector 5, strada Preda Spătarul nr.13 A-B, 19 B, din domeniul public al municipiului București, în domeniul public al statului, în vederea dării în administrare Ministerului Apărării Naționale, pentru a fi utilizat ca spațiu de cazare pentru studenții/cursanții aflați la cursuri în Academia Tehnică Militară.

Cu stimă,

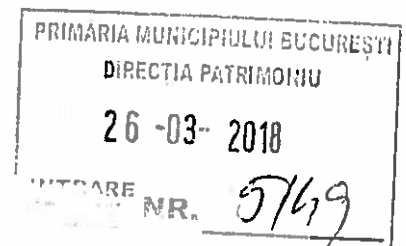**SECRETAR GENERAL AL GUVERNULUI****IOANA ANDREEA LAMBRU**



Nr. 201 / 3809 / A.I.L.  
Data 02.03.2018

NECLASIFICAT

MINISTERUL APĂRĂRII NAȚIONALE

Nr. 42380  
din 21.02.2018

APROB  
PRIM - MINISTRU

VASILICA-VIORELA DANCILĂ



## MEMORANDUM

De la: MIHAI-VIOREL FIHOȘ  
Ministrul Apărării Naționale

IOANA-ANDREEA LĂMBRĂ  
Secretar General al Guvernului

Avizat: PAUL STĂNESCU  
Viceprim-ministru

Publice

Ministrul Dezvoltării Regionale și Administrației

**TEMĂ:** Aprobarea transmiterii de către Guvern prin Secretariatul General al Guvernului a unei cereri către Consiliul General al Municipiului București, privind adoptarea unei hotărâri ce are ca obiect transmiterea unei părți din imobilul situat în municipiul București, sector 5, strada Preda Spătarul nr. 13 A-B, 19 B, din domeniul public al municipiului București, în domeniul public al statului, în vederea dării în administrare Ministerului Apărării Naționale, pentru a fi utilizat ca spațiu de cazare pentru studenții/cursanții aflați la cursuri în Academia Tehnică Militară.



**BAZĂ:**

- prevederile art. 11 lit. m) din *Legea nr. 90/2001 privind organizarea Guvernului României și a ministerelor*, cu modificările și completările ulterioare;
- prevederile art. 867 alin. (1) din *Legea nr. 287/2009 privind Codul civil*, republicată, cu modificările și completările ulterioare;
- prevederile art. 9 alin. (2) din *Legea nr. 213/1998 privind bunurile proprietate publică*, cu modificările și completările ulterioare;

**MOTIVARE:**

1. Necesitatea și oportunitatea inițierii procedurilor privind transmiterea solicitării către Consiliul General al Municipiului București în vederea adoptării unei hotărâri care să aprobe transmiterea unei părți din imobilul situat în municipiul București, sector 5, strada Preda Spătarul nr. 13 A-B, 19 B, din domeniul public al municipiului București în domeniul public al statului, în vederea dării în administrare Ministerului Apărării Naționale

Academia Tehnică Militară este instituție publică de învățământ superior militar care asigură formarea profesională tehnico-inginerască a ofițerilor din sistemul național de apărare, ordine publică și securitate națională.

În ultimii ani, cifra de școlarizare pentru Ministerul Apărării Naționale a înregistrat o creștere continuă, fapt ce a determinat o mărire a necesarului de spații de cazare.

Având în vedere depășirea capacității unității (545 locuri), stabilită conform *Normelor tehnice de domenii și infrastructuri* aprobate prin *Ordinul ministrului apărării naționale nr. M 45/2008*, cu modificările și completările ulterioare, publicat în Monitorul Oficial al României nr. 405 din 29 mai 2008, datorită măririi cifrei de școlarizare, Academia Tehnică Militară va avea nevoie de noi spații de cazare, întrucât aceasta nu mai dispune de spații care pot fi reabilitate și utilizate ca spații locative.

Deși au fost inițiate demersurile pentru construirea unui nou imobil cu destinația de cămin studentesc, durata estimată de finalizare a lucrărilor este de aproximativ 5 ani, iar acest fapt nu răspunde nevoilor imediate ale instituției.

În urma analizării problematicii la nivelul Ministerului Apărării Naționale, având în vedere aspectele prezentate mai sus referitoare la oportunitatea și necesitatea asigurării unor spații suplimentare pentru cazarea studenților/cursanților aflați la cursuri în Academia Tehnică Militară, ca urmare a creșterii cifrei de școlarizare, solicităm Guvernului aprobarea inițierii demersurilor necesare, în conformitate cu prevederile art. 9 alin (2) din *Legea nr. 213/1998 privind bunurile proprietate publică*, cu modificările și completările ulterioare, în vederea transmiterii unei solicitări către Consiliul General al Municipiului București pentru adoptarea unei hotărâri care să aprobe transmiterea unei părți din imobilul situat în municipiul București, sector 5, strada Preda Spătarul nr. 13 A-B, 19 B, având datele de identificare prevăzute în anexa la prezentul memorandum, din domeniul public al municipiului București în domeniul public al statului, în vederea dării în administrare Ministerului Apărării Naționale.





2. Direcțiile de acțiune ulterioare după transmiterea părții de imobil susmenționată în domeniul public al statului în baza unei hotărâri a Consiliului General al Municipiului București în vederea dării în administrare Ministerului Apărării Naționale, pentru a fi utilizată ca spațiu de cazare pentru studenții/ cursanții aflați la cursuri în Academia Tehnică Militară.

După transmiterea imobilului în domeniul public al statului, acesta va fi înscris în inventarul centralizat al bunurilor din domeniul public al statului și va fi dat în administrare Ministerului Apărării Naționale, prin hotărâre a Guvernului, în conformitate cu prevederile art. 867 alin. (1) din Legea nr. 287/2009 privind Codul civil, republicată, cu modificările ulterioare, coroborat cu prevederile art. 20 din Legea nr. 213/1998 privind bunurile proprietatea publică, cu modificările și completările ulterioare.

## **APROBARE**

Față de cele prezentate, vă adresăm rugămintea de a aproba ca Secretariatul General al Guvernului, în conformitate cu prevederile art. 9 alin (2) din Legea nr. 213/1998, să transmită cererea Guvernului către Consiliul General al Municipiului București pentru adoptarea unei hotărâri ce are ca obiect trecerea unei părți din imobilul situat în municipiul București, sector 5, strada Preda Spătarul nr. 13 A-B, 19 B, având datele de identificare prevăzute în anexa la prezentul memorandum, din domeniul public al municipiului București, în domeniul public al statului, în vederea dării în administrare Ministerului Apărării Naționale.



**DATELE DE IDENTIFICARE**

ale unei părți dintr-un imobil care face obiectul solicitării de transmitere din domeniul public al municipiului București, în domeniul public al statului, în vederea dării în administrare Ministerului Apărării Naționale

Denumirea imobilului	Adresa	Elementele cadru de descriere tehnică Carte Funciară / Nr. Cadastral	Persoana juridică de la care se transmite imobilul/cui	Persoana juridică la care se transmite imobilul/CUI
0	1	2	3	4
Construcție-Cămin 2, P+3E și terenul aferent	Municipiul București, str. Preda Spătarul nr. 13A-B, 19 B, sectorul 5,	<b>1. Construcții:</b> C 2 Suprafață construită – 836 mp Suprafață desfășurată – 3.329 mp  <b>2. Teren:</b> Suprafața terenului -2.150 mp  Carte Funciară 232385 Nr. Cadastral 232385 – C 2	Domeniul public al municipiului București, CUI - 4267117	Statul român, în administrarea Ministerului Apărării Naționale, CUI - 4183229





Oficiul de Cadastru și Publicitate Imobiliară BUCUREȘTI  
Biroul de Cadastru și Publicitate Imobiliară Sectorul 5

### EXTRAS DE CARTE FUNCİARĂ PENTRU INFORMARE

Carte Funciară Nr. 232385 București Sectorul 5

Nr. cerere	5784
Ziua	06
Luna	02
Anul	2018
Cod verificare	
100055198643	

#### A. Partea I. Descrierea imobilului

TEREN Intravilan

Adresa: Loc. București Sectorul 5, Str. Preda Spatarul, Nr. 13A-B, 19B, Jud. București

Nr. Crt	Nr. cadastral Nr. topografic	Suprafața* (mp)	Observații / Referințe
A1	232385	8.611	Teren împrejmuit

#### Construcții

Crt	Nr. cadastral Nr.	Adresa	Observații / Referințe
A1.1	232385-C1	Loc. București Sectorul 5, Str. Preda Spatarul, Nr. 13A-B, 19B, Jud. București	S. construita la sol: 839 mp; S. construita desfasurata: 839 mp; Camin 1, S+D+P+3E, Sdesfasurata=4221mp
A1.2	232385-C2	Loc. București Sectorul 5, Str. Preda Spatarul, Nr. 13A-B, 19B, Jud. București	S. construita la sol: 836 mp; S. construita desfasurata: 836 mp; Camin 2, P+3E, Sdesfasurata=3329mp
A1.4	232385-C4	Loc. București Sectorul 5, Str. Preda Spatarul, Nr. 13A-B, 19B, Jud. București	S. construita la sol: 19 mp; Constructie parter, Sdesfasurata=19mp

#### B. Partea II. Proprietari și acte

Inscrieri privitoare la dreptul de proprietate și alte drepturi reale	Referințe
<b>44542 / 15/11/2016</b> Act Administrativ nr. 10845, din 06/10/2000 emis de INSPECTORUL SCOLAR AL MUN. BUCUREȘTI; Act Administrativ nr. 286273, din 06/02/2017 emis de DITL SECTOR 5; Act Administrativ nr. 700550, din 09/11/2016 emis de TAXE SI IMPOZITE; Act Administrativ nr. 302023, din 01/03/2017 emis de DITL SECTOR 5; Act Administrativ nr. CERTIFICAT DE INREGISTRARE FISCALA, din 01/03/2001 emis de MINISTERUL FINANTELOR; Act Administrativ nr. PROCES VERBAL DE CONSTATARE, din 03/10/2000 emis de PRIMARIA SECTOR 5 BUCUREȘTI; Act Administrativ nr. 29083, din 25/07/2000 emis de PRIMARIA SECTOR 5 BUCUREȘTI; Act Administrativ nr. 3828, din 11/08/2016 emis de INSPECTORUL SCOLAR AL MUN. BUCUREȘTI; Act Administrativ nr. 60, din 28/10/2000 emis de CONSILIUL LOCAL SECTOR 5 BUCUREȘTI; Act Administrativ nr. 27925, din 23/11/2000 emis de CONSILIUL LOCAL SECTOR 5 BUCUREȘTI; Act Administrativ nr. 37702, din 25/10/2016 emis de BCF sector 5; Act Administrativ nr. 44542, din 16/11/2016 emis de AVIZAT DE OCPI BUCUREȘTI;	
B1 1/1 1) MUNICIPIUL BUCUREȘTI	A1, A1.1, A1.2, A1.4

#### C. Partea III. SARCINI

Inscrieri privind dezmembrămintele dreptului de proprietate, drepturi reale de garanție și sarcini	Referințe
NU SUNT	




Carte Funciara Nr. 232385 Comuna/Oraş/Municipiu: Bucuresti Sectorul 5  
Anexa Nr. 1 La Partea I

Teren

Nr cadastral	Suprafata (mp)*	Observatii / Referinte
232385	8.611	

\* Suprafata este determinata in planul de proiectie Stereo 70.

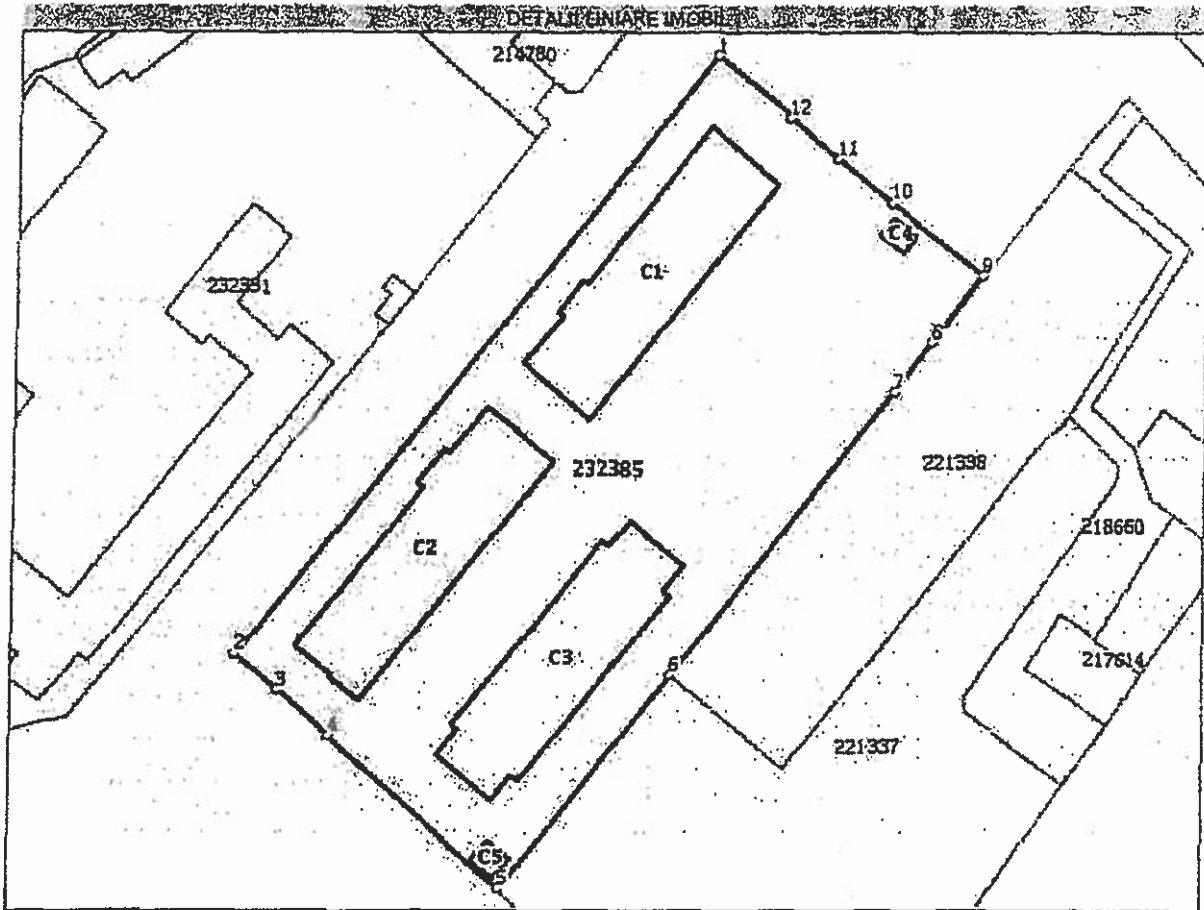

Date referitoare la teren

Nr Crt.	Categorie folosinta	Intra-vilan	Suprafata (mp)	Tarla	Parcela	Nr. topo	Observatii / Referinte
1	curti constructii	DA	8.611	-	-	-	

Date referitoare la constructii

Crt	Numar	Destinatia constructie	Supraf. (mp)	Situatie juridica	Observatii / Referinte
A1.1	232385-C1	constructii administrative si social culturale	839	Cu acte	S. construita la sol:839 mp; S. construita desfasurata:839 mp; Camin 1. S+D+P+3E. Sdesfasurata=4221mp
A1.2	232385-C2	constructii administrative si social culturale	836	Cu acte	S. construita la sol:836 mp; S. construita desfasurata:836 mp; Camin 2. P+3E. Sdesfasurata=3329mp
A1.3	232385-C3	constructii administrative si social culturale	818	Fara acte	S. construita la sol:818 mp; S. construita desfasurata:818 mp; Gradinita, S+P+1E. Sdesfasurata=2448mp
A1.4	232385-C4	constructii anexa	19	Cu acte	S. construita la sol:19 mp; Constructie parter, Sdesfasurata=19mp
A1.5	232385-C5	constructii anexa	23	Fara acte	S. construita la sol:23 mp; Constructie parter, Sdesfasurata=23mp



**Lungime Segmente**

1) Valorile lungimilor segmentelor sunt obținute din proiecție în plan.

Punct început	Punct sfârșit	Lungime segment (= (m)
1	2	135.741
2	3	9.967
3	4	12.496
4	5	41.4
5	6	48.872
6	7	63.645
7	8	11.263
8	9	14.731
9	10	20.937
10	11	12.211
11	12	11.318
12	13	0.327
13	1	16.99

\*\*\* Lungimile segmentelor sunt determinate în planul de proiecție Stereo 70 și sunt rotunjite la 1 milimetru.  
 \*\*\* Distanța dintre puncte este formată din segmente cumulate ce sunt mai mici decât valoarea 1 milimetru.

Extrasul de carte funciară generat prin sistemul Informatic Integrat al ANCPİ conține informațiile din cartea funciară active la data generării. Acesta este valabil în condițiile prevăzute de art. 7 din Legea nr. 455/2001, coroborat cu art. 3 din O.U.G. nr. 41/2016, exclusiv în mediul electronic, pentru activități și procese administrative prevăzute de legislația în vigoare. Valabilitatea poate fi extinsă și în forma fizică a documentului, fără semnătură olografă, cu acceptul expres sau procedural al Instituției publice ori entității care a solicitat prezentarea acestui extras.

Verificarea corectitudinii și realității informațiilor conținute de document se poate face la adresa [www.ancpi.ro/verificare](http://www.ancpi.ro/verificare), folosind codul de verificare online disponibil în antet. Codul de verificare este valabil 30 de zile calendaristice de la momentul generării documentului.

**Data și ora generării,**

06/02/2018, 14:34



Adresa: Drumul Taberei nr. 7B, O.P. - 74, sector 6, cod 77400, telefon 021/313.70.57

MUNTEB

F A X

Total pagini - 2

PRIMĂRIA MUNICIPIULUI BUCUREȘTI  
DIRECTIA PATRIMONIU  
11-04-2018  
INTRARE NR. 6207  
IESIRE

Nr. 7-991	din 10.04.2018			
Destinatar:	Către Primăria Municipiului București În atenția doamnei director executiv Mariana Perșunaru Direcția Patrimoniu	021/312.00.30	X	
Expeditor:	Șeful Direcției Domeniului și Infrastructuri/M.Ap.N.	021/319.81.52		

Informații CONFIDENȚIALE destinate numai persoanei menționate mai sus. Dacă cititorul acestui mesaj nu este persoana căreia li este destinat sau angajatul care răspunde de transmiterea mesajului către destinatar, nu uitați că răspândirea, distribuția sau copierea acestui mesaj este interzisă. În cazul în care primiți acest mesaj din greșală, vă rugăm să ne anunțați imediat prin telefon și să ne înapoiati mesajul original la adresa de mai sus, prin poștă

CONFIDENTIAL, information intended only for use of the addressee(s) mentioned above. If the reader of this message is not the intended recipient of the employee or agent responsible for delivering the message in the intended recipient(s), please note that any dissemination, distribution or copying of this communications is strictly prohibited. Anyone who receives this communications in error should notify us immediately by telephone and return the original message to us at the above address by mail.

### CONȚINUT:

Urmare la adresa dumneavoastră nr. 5149/2018, vă comunicăm faptul că în data de 04.04.2018, au fost efectuate măsurătorile la partea din imobilul situat în municipiul București, strada Preda Spătarul nr. 13, A-B, 19 B înscris în cartea funciară nr. 232385, ce face obiectul memorandumului aprobat în ședința Guvernului din data de 15.03.2018.

În sensul celor de mai sus, vă transmitem alăturat, planul de amplasament și delimitare a imobilului înscris în cartea funciară nr. 232385, cu propunerea de dezlipire a suprafeței de 1.490 mp (lot 2), ce face obiectul solicitării Guvernului, privind transmiterea unei părți din imobilul situat în municipiul București, strada Preda Spătarul nr. 13, A-B, 19 B, din domeniul public al municipiului București, în domeniul public al statului, în vederea dării în administrare Ministerului Apărării Naționale, pentru a fi utilizat ca spațiu de cazare pentru studenții/cursanții aflați la cursuri la Academia Tehnică Militară.

Cu încrederea că vom avea o bună colaborare, vă asigur de întreaga mea considerație.

Persoane de contact din cadrul ministerului - Col. Stoica Florin sau col. Rotariu Florin, telefon 021.313.70.57 int. 2729.

Cu deosebită considerație  
ȘEFUL DIRECȚIEI DOMENIUL SI INFRASTRUCTURI

General de brigadă

dr. Gheorghe SOARE




D. P. Iudean

11.04.2018

210

**PLAN DE AMPLASAMENT SI DELIMITARE A IMOBILULUI CU PROPUNEREA DE DEZLIPIRE**  
 Imobil Complex Cămin Colegiul Tehnic Industrie Alimentară "Dumitru MOȚOC" București  
 Scara 1:500

Nr. cadastral	Suprafața măsurată -mp-	Adresa imobilului
232385	8611	Intravilan mun. București - Sectorul 5, Str. Preda Spătarul, nr. 13A-B, 19B, București
Nr. Carte Funciară	Unitatea Administrativ Teritorială	
232385	Sectorul 5, București	

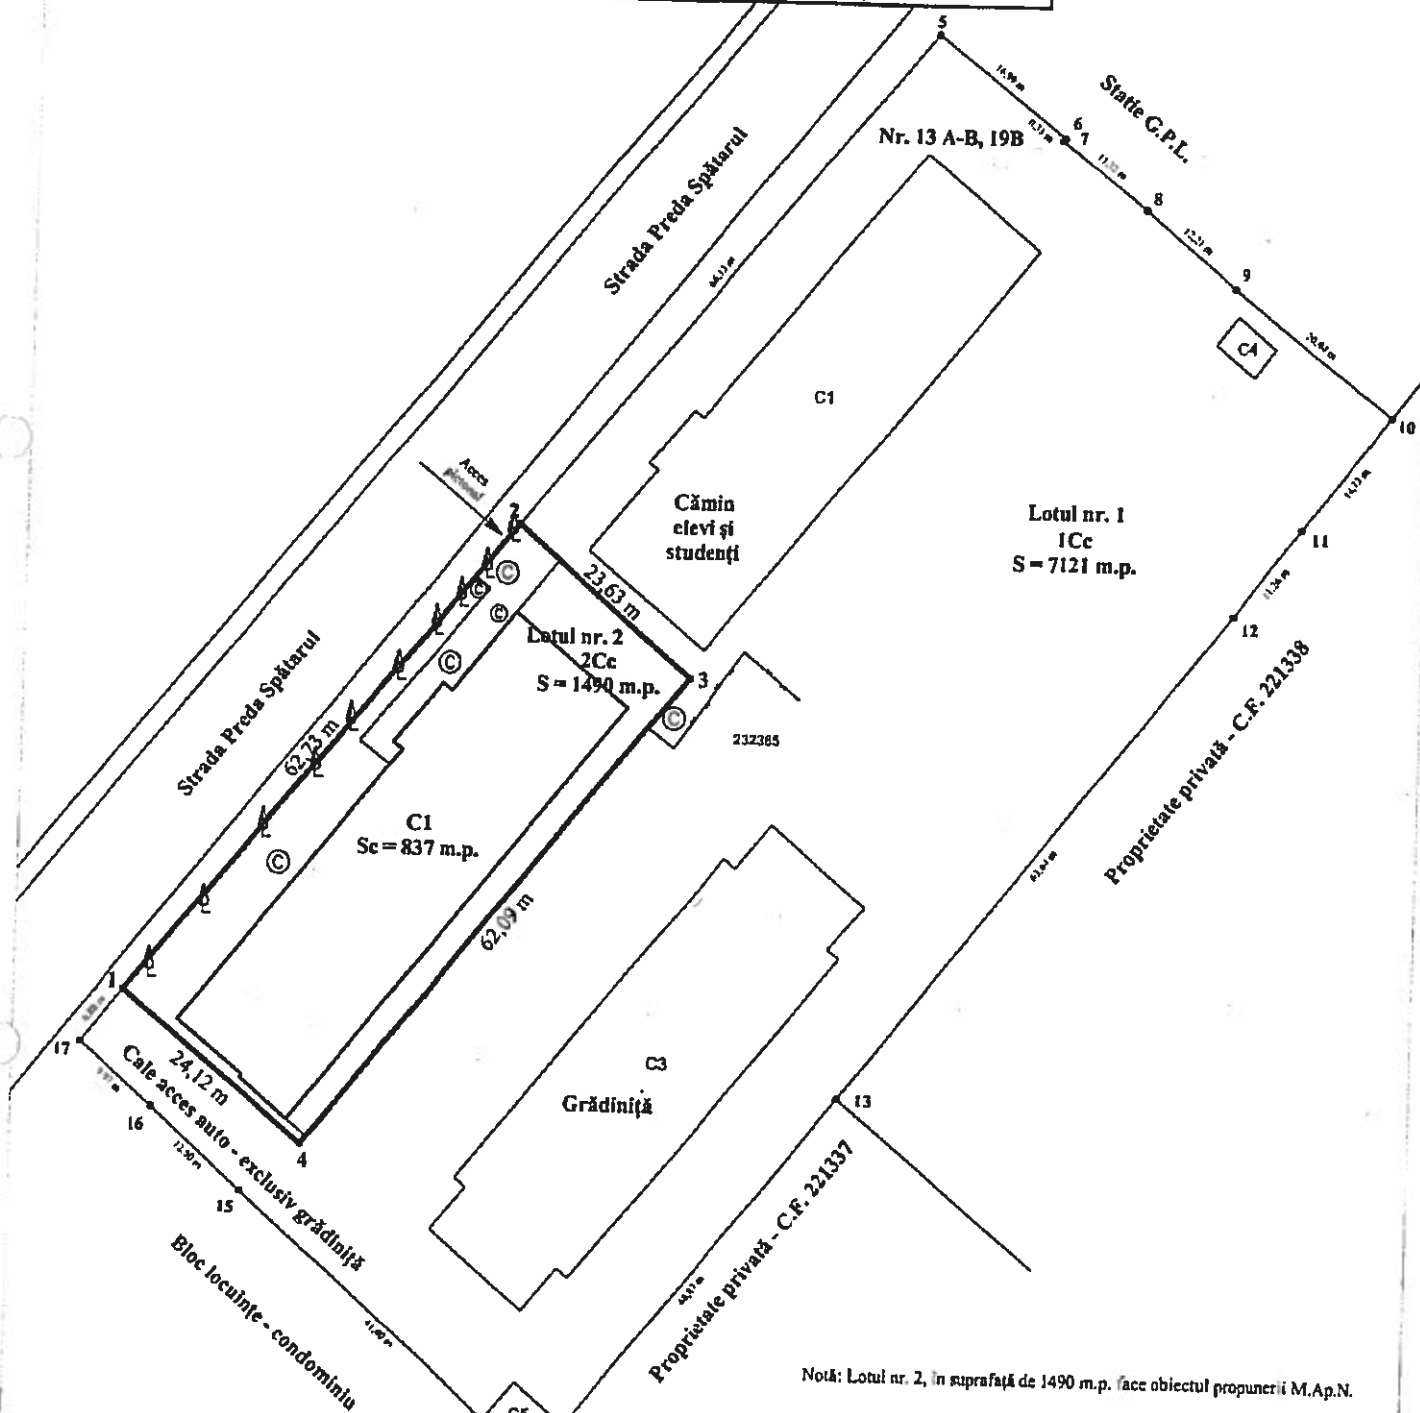

Notă: Lotul nr. 2, în suprafață de 1490 m.p. face obiectul propunerii M.Ap.N.

Situația actuală (față de dezvoltare)				Situația viitoare (față de dezvoltare)			
Nr. cad.	Suprafața (m.p.)	Categoriile de folosință	Descrierea imobilului	Nr. cad.	Suprafața (m.p.)	Categoriile de folosință	Descrierea imobilului
232385	8611	Cc	Complexul tehnico-industrial alimentară "Dumitru MOȚOC"	7121	7121	1 Cr	Lotul nr. 1 pe suprafața de 7121 m.p. nr. 13-16-17-18-19-20
				1490	1490	2 Cc	Lotul nr. 2 pe suprafața de 1490 m.p.
<b>TOTAL</b>	<b>8611</b>			<b>8611</b>			

**Execuțiv:**  
 Unitatea Măsură 02543 749  
 Intențiu:  
 Lt. col. Bărbulescu Ovidiu-Paul

**Încălzire:**  
 Sistemul de încălzire în funcție de datele tehnice și proiectul de arhitectură  
 Serviciul de proiectare

**Data:** \_\_\_\_\_

Ștampila R.C.P.L.




# PRIMĂRIA MUNICIPIULUI BUCUREȘTI

Primar General



Nr. 2538 / Data: 13.04.2018

Domnului Valentin POPA  
Ministrul Educației Naționale

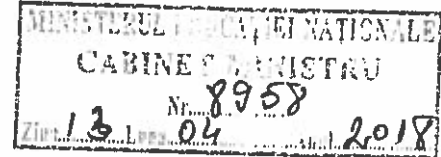

Stimate domnule ministru,

Secretariatul General al Guvernului a informat Primăria Municipiului București faptul că în ședința din data de 15.03.2018 a Guvernului a fost aprobat Memorandumul cu tema: Aprobarea transmiterii de către Guvern prin Secretariatul General al Guvernului a unei cereri către Consiliul General al Municipiului București privind adoptarea unei hotărâri privind trecerea unei părți din imobilul situat în str. Preda Spătarul nr. 13 A-B, nr. 19B, sector 5, din domeniul public al municipiului București în domeniul public al statului, în vederea dării în administrarea Ministerului Apărării Naționale, pentru a fi utilizat ca spațiu de cazare pentru studenții Academiei Tehnice Militare. Menționăm că, în prezent, imobilul în cauză reprezintă căminul nr. 2 al Colegiului Tehnic Dumitru Moțoc.

Având în vedere aspectele precizate mai sus și ținând cont de prevederile Legii nr. 1/2011 a educației naționale, vă rugăm să ne comunicați dacă anterior adoptării hotărârii de către CGMB este necesară obținerea avizului conform al ministrului educației naționale.

Vă mulțumim!

PRIMAR GENERAL,

GABRIELA FUREA



Întocmit: director executiv Mariana Peșunaru








# PRIMĂRIA MUNICIPIULUI BUCUREȘTI

Primar General



Nr. 2535, Data: 13.04.2018

Domnului Daniel FLOREA  
Primar al Sectorului 5

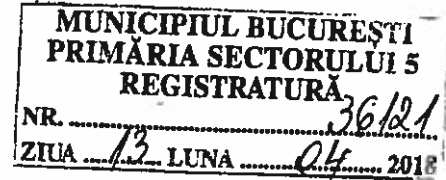

Stimate domnule primar,

Secretariatul General al Guvernului a informat Primăria Municipiului București faptul că în ședința din data de 15.03.2018 a Guvernului a fost aprobat Memorandumul cu tema: Aprobarea transmiterii de către Guvern prin Secretariatul General al Guvernului a unei cereri către Consiliul General al Municipiului București privind adoptarea unei hotărâri privind trecerea unei părți din imobilul situat în str. Preda Spătarul nr. 13 A-B, nr. 19B, sector 5, din domeniul public al municipiului București în domeniul public al statului, în vederea dării în administrarea Ministerului Apărării Naționale, pentru a fi utilizat ca spațiu de cazare pentru studenții Academiei Tehnice Militară. Menționez faptul că, în prezent, imobilul în cauză reprezintă căminul nr. 2 al Colegiului Tehnic Dumitru Moțoc.

Având în vedere calitatea de administrator al Consiliului Local al Sectorului 5, vă rugăm să ne comunicați dacă în prezent acest cămin este folosit și în ce scop.

Vă mulțumim!

PRIMAR GENERAL,

GABRIELA FIREA

Întocmit: director executiv Mariana Peșunaru

