




Consiliul General al Municipiului București

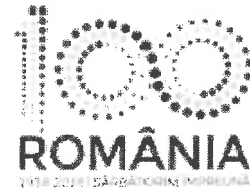

## HOTĂRÂRE

Nr.: \_\_\_ din \_\_\_

privind împuternicirea expresă a Consiliului Local al Sectorului 4 să se asocieze cu Spitalul Clinic de Urgență „Bagdasar-Arseni” în vederea finanțării și realizării în comun a lucrărilor de interes public local ”Amenajare parcare Bagdasar-Arseni”

Având în vedere expunerea de motive a Primarului General al Municipiului București și raportul de specialitate cu nr. 17389 al Direcției Patrimoniu;

Luând în considerare:

Hotărârea nr. 212/2018 adoptată de către Consiliul Local Sector 4 și adresa nr. 56091/2018 și nr. 62820/2018 emise de Sectorul 4;

În temeiul prevederilor:

- Legii nr. 213/1998, privind bunurile proprietate publică, actualizată,
- HG nr. 548/1999 privind aprobarea Normelor tehnice pentru întocmirea inventarului bunurilor care alcătuiesc domeniul public al comunelor, orașelor, municipiilor și județelor;
- HG nr. 1096/2002 privind trecerea imobilelor în care își desfășoară activitatea unele unități sanitare de interes local din domeniul privat al statului și din administrarea Ministerului Sănătății și Familiei în domeniul public al municipiului București și în administrarea consiliilor locale ale sectoarelor municipiului București;

În conformitate cu prevederile art. 36, alin. (2), lit.c), art. 45, alin. (3), și art. 81, alin. 2, lit. q) și alin. (3) din Legea nr.215/2001 privind administrația publică locală, republicată, cu modificările și completările ulterioare.

### CONSILIUL GENERAL AL MUNICIPIULUI BUCUREȘTI

#### HOTĂRĂȘTE:

Art. 1 Se împuternicește expres Consiliul Local al Sectorului 4 să se asocieze cu Spitalul Clinic de Urgență „Bagdasar-Arseni” în vederea finanțării și realizării în comun a lucrărilor de interes public local ”Amenajare parcare Bagdasar-Arseni”, pe un teren ce reprezintă parte din curtea imobilului ce aparține domeniului public al Municipiului București, înscris în cartea funciară nr. 227199, imobil în care funcționează Spitalul Clinic de Urgență „Bagdasar-Arseni”.

Art. 2 Terenul ce va fi amenajat ca parcare se identifică conform anexei la prezenta hotărâre și va rămâne parte integrantă a Spitalului Clinic de Urgență „Bagdasar-Arseni”.

Art. 3 Lucrările de interes public local menționate la art.1 se vor realiza numai cu respectarea prevederilor art. 2 al HG nr. 1096/2002.

Art. 4 Direcțiile din cadrul aparatului de specialitate al Primarului General al Municipiului București și Consiliul Local al Sectorului 4 vor aduce la îndeplinire prevederile prezentei hotărâri.

Această hotărâre a fost adoptată în ședința Consiliului General al Municipiului București, din data de .....2018

PREȘEDINTE DE ȘEDINȚĂ

SECRETAR GENERAL  
AL MUNICIPIULUI BUCUREȘTI  
Georgiana Zamfir

București.....2018, Nr. ....

# PLAN DE SITUATIE

SCARA 1:500

Parcare adiacent soseaua  
**BERECENI nr. 10**


**SOSEAU BERCENI**

PIATA  
AGROALIMENT



SPITALUL  
CLINIC  
DR. GEORGHE MARINESCU

Platformă beton

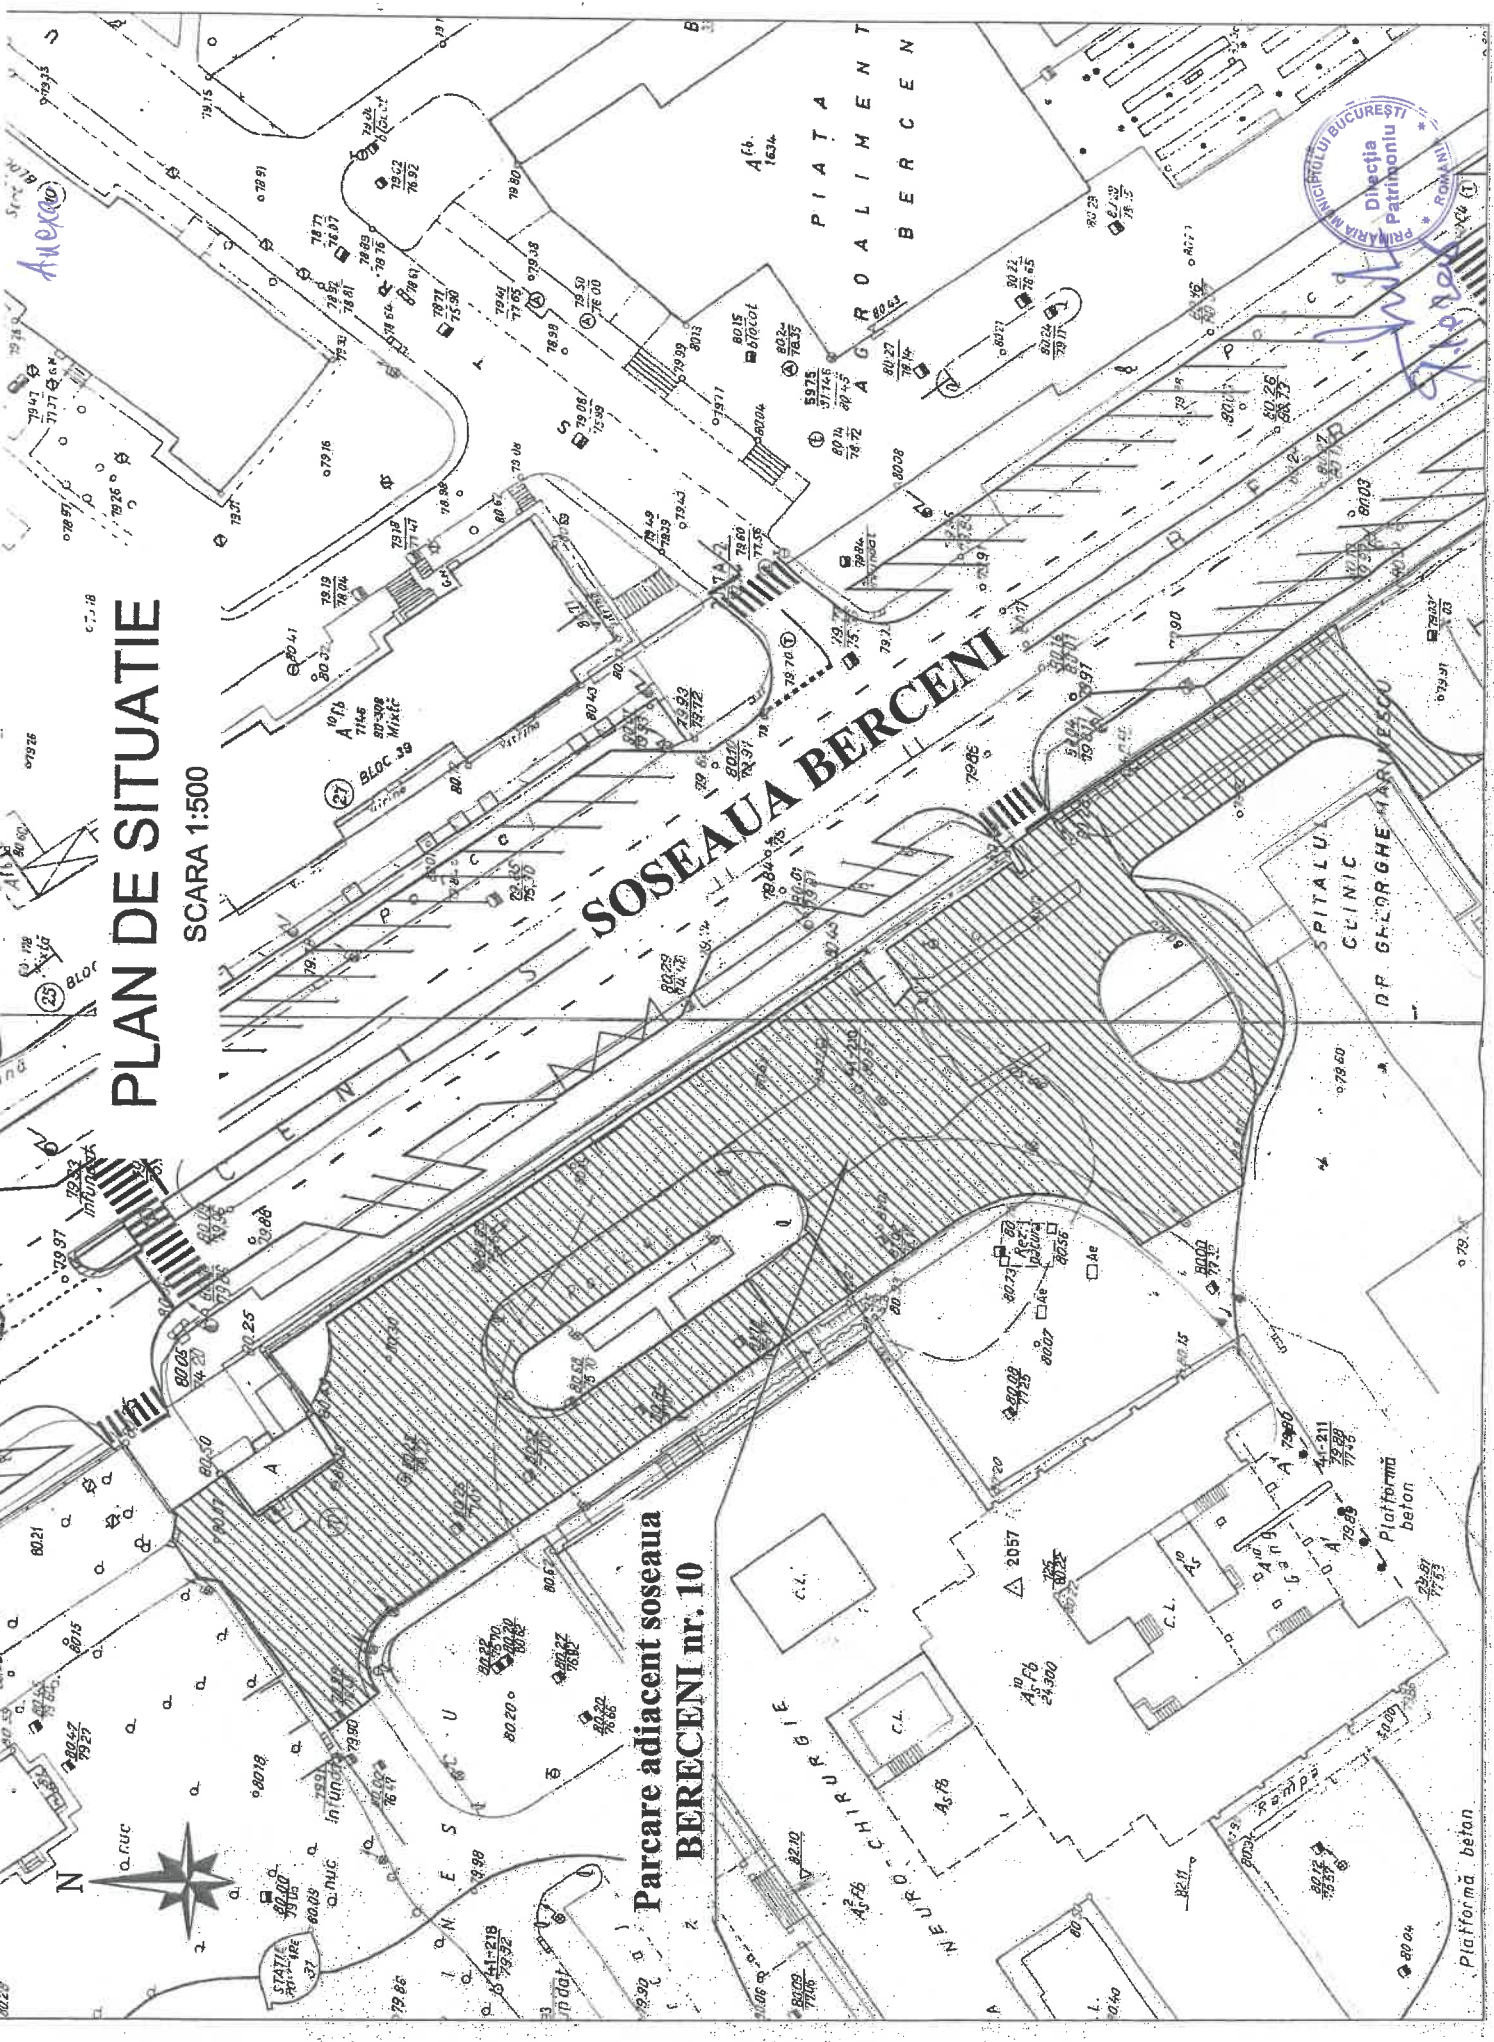





EXPUNERE DE MOTIVE

privind împuternicirea expresă a Consiliului Local al Sectorului 4 să se asocieze cu Spitalul Clinic de Urgență „Bagdasar-Arseni” în vederea finanțării și realizării în comun a lucrărilor de interes public local ”Amenajare parcare Bagdasar-Arseni”

Consiliul Local al Sectorului 4 a adoptat Hotărârea nr. 212/2018 privind solicitarea acordului Consiliului General al Municipiului București în vederea asocierii Sectorului 4 al Municipiului București cu Spitalul Clinic de Urgență „Bagdasar-Arseni” în vederea finanțării și realizării în comun a lucrărilor de interes public local ”Amenajare parcare Bagdasar-Arseni”. Din documentele anexate la această hotărâre reiese că la nivelul sectorului 4 sunt demarate ample lucrări de modernizare a infrastructurii rutiere pe marile artere. Ținând cont de existența șantierului din zona Spitalului Clinic de Urgență „Bagdasar-Arseni”, unitatea sanitară a solicitat executarea unor lucrări adiacente amplasamentului actual al șantierului, în colaborare cu Consiliul Local al Sectorului 4. Aceste lucrări ar rezolva problema locurilor de parcare pentru utilizatorii serviciilor de sănătate oferite de Spitalul Clinic de Urgență „Bagdasar-Arseni”. Lucrările pentru ”Amenajare parcare Bagdasar-Arseni” vor fi executate pe un teren ce este parte din curtea Spitalului Clinic de Urgență „Bagdasar-Arseni”.

Unitatea sanitară Spitalul Clinic de Urgență „Bagdasar-Arseni” este administrată de către spital și aparține domeniului public al municipiului București.

Având în vedere cele menționate mai sus, raportul de specialitate al Direcției Patrimoniu și în conformitate cu prevederile art. 45 alin. 6 din Legea nr. 215/2001 a administrației publice locale, republicată și actualizată, propun spre dezbaterea Consiliului General al Municipiului București proiectul de hotărâre privind împuternicirea expresă a Consiliului Local al Sectorului 4 să se asocieze cu Spitalul Clinic de Urgență „Bagdasar-Arseni” în vederea finanțării și realizării în comun a lucrărilor de interes public local ”Amenajare parcare Bagdasar-Arseni”.

PRIMAR GENERAL,

GABRIELA FIREA



AVIZAT,

DIRECȚIA JURIDIC  
Director executiv,  
Adrian IORDACHE



Întocmit:

Consilier sup. Paraschiva Munteanu





Nr. 17389/09.10.2018

### Raport de specialitate

privind împuternicirea expresă a Consiliului Local al Sectorului 4 să se asocieze cu Spitalul Clinic de Urgență „Bagdasar-Arseni” în vederea finanțării și realizării în comun a lucrărilor de interes public local ”Amenajare parcare Bagdasar-Arseni”

Consiliul Local al Sectorului 4 a adoptat Hotărârea nr. 212/2018 privind solicitarea acordului Consiliului General al Municipiului București în vederea asocierii Sectorului 4 al Municipiului București cu Spitalul Clinic de Urgență „Bagdasar-Arseni” în vederea finanțării și realizării în comun a lucrărilor de interes public local ”Amenajare parcare Bagdasar-Arseni”.

Din documentele anexate la această hotărâre, reiese că la nivelul sectorului 4 sunt demarate ample lucrări de modernizare a infrastructurii rutiere pe marile artere. Ținând cont de existența șantierului din zona Spitalului Clinic de Urgență „Bagdasar-Arseni”, unitatea sanitară a solicitat executarea unor lucrări adiacente amplasamentului actual al șantierului, în colaborare cu Consiliul Local al Sectorului 4. Aceste lucrări ar rezolva problema locurilor de parcare pentru utilizatorii serviciilor de sănătate oferite de Spitalul Clinic de Urgență „Bagdasar-Arseni”. În adresa nr. 62820/2018, Primăria Sector 4 precizează că parcare urmează a fi utilizată nu numai de spital și că pentru realizarea acesteia nu este necesară demolarea niciunei construcții de pe respectivul amplasament.

Conform prevederilor art. 2 al Hotărârii nr. 212/2018, Consiliul Local al sectorului 4 a aprobat modelul protocolului de asociere ce se va încheia între Sectorul 4 al municipiului București și Spitalul Clinic de Urgență „Bagdasar-Arseni”.

Unitatea sanitară Spitalul Clinic de Urgență „Bagdasar-Arseni” este administrată de către spital, aparține domeniului public al municipiului București și este înscrisă în cartea funciară nr. 227199.

Întrucât terenul pe care urmează a fi realizat proiectul "Amenajare parcare Bagdasar-Arseni" reprezintă parte din terenul curte al Spitalului Clinic de Urgență „Bagdasar-Arseni”, acesta nu va fi dezmembrat și va rămâne în domeniul public al municipiului București. De asemenea, lucrările de interes public local pentru "Amenajare parcare Bagdasar-Arseni" se vor realiza numai cu respectarea prevederilor art. 2 al HG nr. 1096/2002

Potrivit prevederilor art. 81, alin. (2) lit. q din Legea nr. 215/2001, consiliile locale ale sectoarelor municipiului București hotărăsc, în condițiile legii, cu acordul prealabil al Consiliului General al Municipiului București, cooperarea sau asocierea cu persoane juridice române sau străine, cu organizații neguvernamentale și cu alți parteneri sociali, în vederea finanțării și realizării în comun a unor acțiuni, lucrări, servicii sau proiecte de interes public local, iar potrivit prevederilor alin. (3) atribuțiile prevăzute la alin. (2) lit. q) pot fi exercitate numai pe baza împuternicirii exprese date prin hotărâre a Consiliului General al Municipiului București.

Având în vedere cele menționate mai sus, a fost întocmit proiectul de hotărâre a Consiliului General al Municipiului București privind împuternicirea expresă a Consiliului Local al Sectorului 4 să se asocieze cu Spitalul Clinic de Urgență „Bagdasar-Arseni” în vederea finanțării și realizării în comun a lucrărilor de interes public local "Amenajare parcare Bagdasar-Arseni".

Director executiv  
Direcție  
Mariana Perșunaru



Întocmit: cons. sup. Paraschiva Munteanu

