

CONSILIUL GENERAL AL MUNICIPIULUI BUCUREȘTI
HOTĂRÂRE

nr. din

28

privind modificarea și completarea HCGMB nr. 4/2003 privind atribuirea din administrarea CGMB în administrarea Consiliului Local al Sectorului 2 a spațiului situat în Bd. Basarabia nr. 84, sector 2, cu destinația economat

Având în vedere expunerea de motive a Primarului General și raportul de specialitate nr. 1260/2019 al Direcției Patrimoniu;

Văzând raportul Comisiei pentru Patrimoniu și avizul Comisiei Juridice și de Disciplină din cadrul Consiliului General al Municipiului București;

Ținând cont de:

- adresa nr. 4116/2018, nr. 4589/2018 și nr. 8254/2019 a Primăriei Sectorului 2;
- HCGMB nr. 4/2003, Hotărârea nr 89/2018 și nr. 320/2018 adoptate de CLS 2;

În conformitate cu prevederile:

- Legii nr. 213/1998 privind bunurile proprietate publică, actualizată;
- art. 59 din Legea nr. 24/2000 privind normele de tehnică legislativă pentru elaborarea actelor normative, republicată, cu modificările și completările ulterioare;

În temeiul prevederilor art. 36, alin. (2) lit. „c”, art. 45, alin. (3) și art. 81, alin. (2), lit. (f) din Legea nr. 215/2001 privind administrația publică locală, republicată, cu modificările și completările ulterioare.

HOTĂRĂȘTE:

Art. I Art. 1 al HCGMB nr. 4/2003 se modifică și se completează după cum urmează:

“(1) Se aprobă trecerea spațiului cu altă destinație în suprafață totală de 181,91 mp situat în Bd. Basarabia nr. 84, sector 2, din administrarea Consiliului General al Municipiului București în administrarea Consiliului Local al Sectorului 2, cu destinația de sediu al Poliției Locale Sector 2.

(2) Spațiul precizat la alin. 1 se identifică conform anexei care face parte integrantă din prezenta hotărâre.

(3) Se împuternicește Consiliul Local al Sectorului 2 să efectueze în numele și pentru Municipiul București demersurile necesare pentru înscrierea în cartea funciară a spațiului menționat la alin. (1).“

(4) Lista anexă la HCGMB nr. 186/2008 se modifică în mod corespunzător.

Art. II Art. 2 al HCGMB nr. 4/2003 rămâne neschimbat.


Art. III Direcțiile din cadrul aparatului de specialitate a Primarului General al Municipiului București și Consiliul Local al Sectorului 2 vor aduce la îndeplinire prevederile prezentei hotărâri.

Această hotărâre a fost adoptată în ședința C.G.M.B. din data de

PREȘEDINTE DE ȘEDINȚĂ

SECRETAR GENERAL AL MUNICIPIULUI
BUCUREȘTI
GEORGIANA ZAMFIR

Anexa

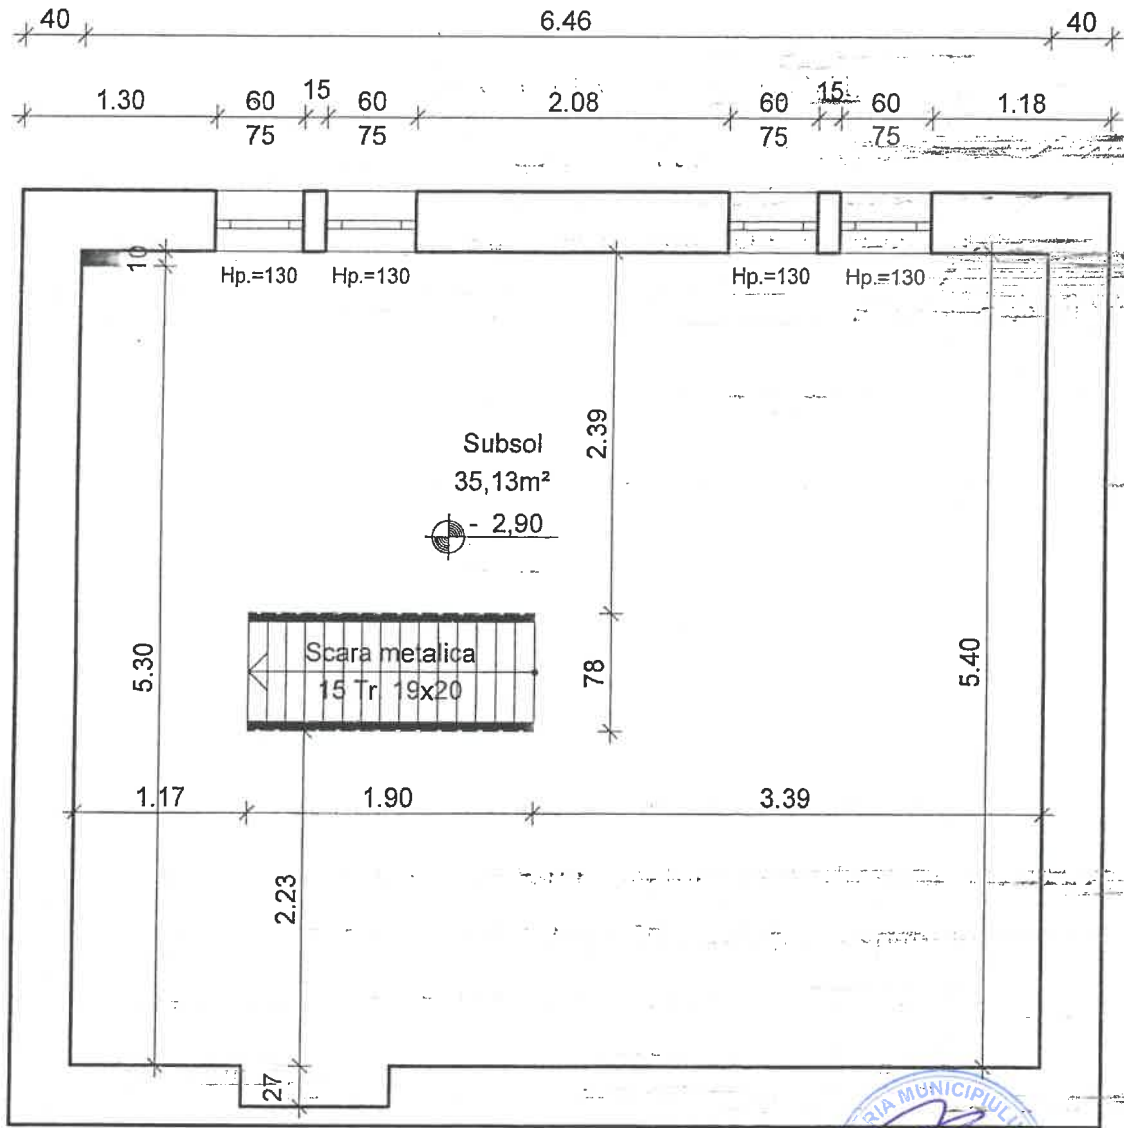


S. utila = 35,13m²
S.desf. = 42,16m²

Verificatori expert	Nume	Semnatura		
Proiectant general	CONCORDIA PROJECT Str. Avocaților nr. 3, Satul Gălia, Com. Tartășești Județul Dâmbovița		Beneficiar :	Municipiul Bucuresti Consiliul Local al Sectorului 2 Str. Christigiilor nr. 11 - 13 Sectorul 2 - Bucuresti
Specialitate	Nume	Semnatura	Scara :	Pr. nr. 2-01.2019
Sef proiect	Dipl.ing.Eugeniu Gaiu		1 : 50	
Proiectat	Dipl.ing.Eugeniu Gaiu		Data :	Plansa : A02
Desenat	Dipl.ing.Eugeniu Gaiu		01.2019	

H/B = 286.8 / 201.4 (0.06m²)

Allplan

Anexa

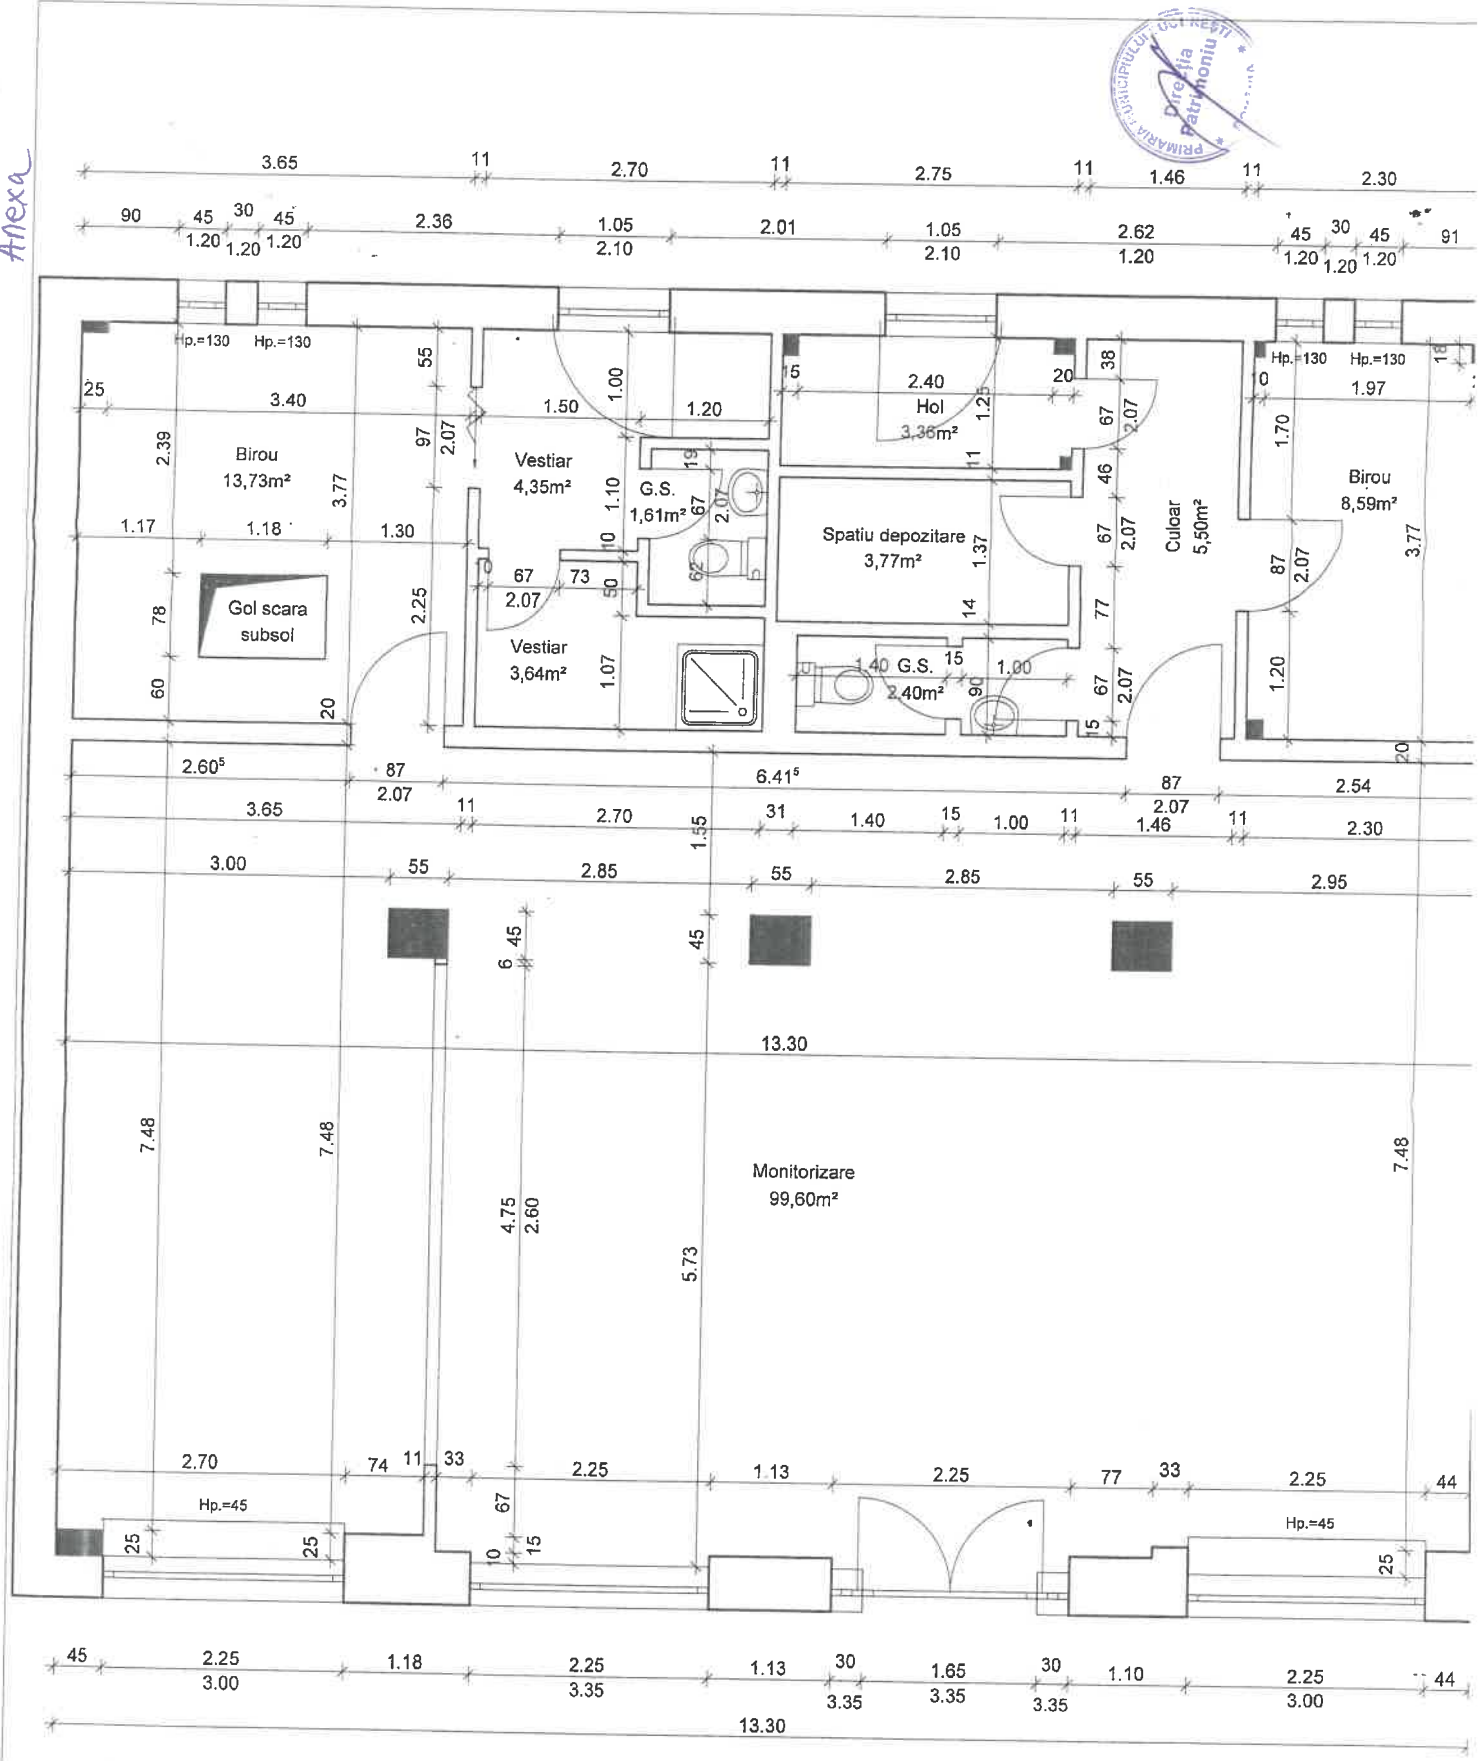

S. utila = 146,55r
S. desf. = 175,86r

Verificator expert	Nume	Semnatura	
Proiectant general	CONCORDIA PROJECT Str. Avocatilor nr. 3, Sector 4, J. Com. Tartasesti Judetul Dambovita		Beneficiar:
Specialitate	Nume	Semnatura	Scara:
Set proiect	Dipl.ing. Eugeniu Gal		1:50
Proiectat	Dipl.ing. Eugeniu Gal		Data:
Desenat	Dipl.ing. Eugeniu Gal		01.2019
			Municipiul Bucuresti Consiliul Local al Sectorului 2 Str. Christigilor nr. 11 - 13 Sectorul 2 - Bucuresti PLAN PARTER B-dul Basarabia nr. 84

P
01
P



EXPUNERE DE MOTIVE

privind modificarea și completarea HCGMB nr. 4/2003 privind atribuirea din administrarea CGMB în administrarea Consiliului Local al Sectorului 2 a spațiului situat în Bd. Basarabia nr. 84, sector 2, cu destinația economat

Consiliul Local al Sectorului 2 a adoptat Hotărârea nr. 89/2017, modificată prin HCL nr. 320/2018, privind solicitarea către Consiliul General al Municipiului București pentru modificarea art. 1 din HCGMB nr. 4/2003, în sensul schimbării destinației spațiului situat în Bd. Basarabia nr. 84, sector 2.

Spațiul în suprafață de 181,91 mp aparține domeniului public al Municipiului București. În prezent acest spațiu nu mai este folosit în scopul pentru care a fost dat în administrarea Consiliului Local al Sectorului 2, respectiv pentru economat.

Din documentele înaintate de către Primăria Sectorului 2 reiese că autoritatea locală are în derulare un proiect de mare amploare privind un sistem de supraveghere video pentru creșterea siguranței sociale, creșterea susținută și durabilă a calității vieții și pentru prevenirea criminalității în sectorul 2, proiect finanțat din bugetul local. Această investiție se dorește a fi un instrument modern și eficient ce va intra în dotarea Poliției Locale Sector 2 și care, în corelație cu celelalte patru sisteme de supraveghere video finalizate sau în curs de finalizare, va asigura o supraveghere generală a întregului sector. Luând în considerare aceste aspecte, PS 2 solicită spațiul pentru sediul Poliției Locale Sector 2.

Având în vedere cele menționate mai sus, raportul de specialitate întocmit de către Direcția Patrimoniu și în conformitate cu prevederile art. 45, alin. 3 din Legea nr. 215/2001 a administrației publice locale, republicată, cu modificările și completările ulterioare, propun spre dezbateră Consiliului General al Municipiului București proiectul de hotărâre privind modificarea și completarea HCGMB nr. 4/2003 privind atribuirea din administrarea CGMB în administrarea Consiliului Local al Sectorului 2 a spațiului situat în Bd. Basarabia nr. 84, sector 2, cu destinația economat.

PRIMAR GENERAL

Gabriela FIREA



AVIZAT,
DIRECȚIA JURIDIC
DIRECTOR EXECUTIV

ADRIAN IORDACHE



Întocmit:expert superior Paraschiva Munteanu



Nr. 1260/04.02.2019

RAPORT DE SPECIALITATE

privind modificarea și completarea HCGMB nr. 4/2003 privind atribuirea din administrarea CGMB în administrarea Consiliului Local al Sectorului 2 a spațiului situat în Bd. Basarabia nr. 84, sector 2, cu destinația economat

Consiliul Local al Sectorului 2 a adoptat Hotărârea nr. 89/2017 privind solicitarea către Consiliul General al Municipiului București pentru modificarea art. 1 din HCGMB nr. 4/2003, respectiv schimbarea destinației spațiului situat în Bd. Basarabia nr. 84, sector 2. Spațiul în cauză în suprafață de 181,91 mp, este în administrarea Consiliului Local al Sectorului 2 în baza prevederilor HCGMB nr. 4/2003, cu destinația de economat. Întrucât prin HCL nr. 32/2010, Consiliul Local al Sectorului 2 a atribuit acest spațiu Direcției Generale de Asistență Socială și Protecția Copilului Sector 2, CLS 2 a adoptat Hotărârea nr. 320/2018 pentru modificarea și completarea HCL nr. 89/2017, introducând alin. (2) prin care elimină poziția 4 din anexa nr. 1 la HCL nr. 32/2010, încetând astfel dreptul de administrare al DGASPC Sector 2 asupra imobilului din Bd. Basarabia nr. 84, sector 2.

Spațiul menționat mai sus figurează la poz. nr. 1842 din lista anexă la HCGMB nr. 186/2008 privind însușirea bunurilor care aparțin domeniului public al Municipiului București. În prezent acest spațiu nu mai este folosit în scopul pentru care a fost dat în administrarea Consiliului Local al Sectorului 2.

Din documentele înaintate de către Primăria Sectorului 2, reiese că spațiul nu este folosit de către DGASPC Sector 2, că autoritatea locală are în derulare un proiect de mare amploare privind un sistem de supraveghere video pentru creșterea siguranței sociale, creșterea susținută și durabilă a calității vieții și prevenirea criminalității în sectorul 2, proiect finanțat din bugetul local. Această investiție se dorește a fi un instrument modern și eficient ce va intra în dotarea Poliției Locale Sector 2 și care, în corelație cu celelalte patru sisteme de supraveghere video finalizate sau în curs de finalizare, va asigura o supraveghere generală a întregului sector. Luând în considerare aceste aspecte, PS 2 solicită spațiul pentru sediul Poliției Locale Sector 2.

Potrivit prevederilor art. 81, alin. (2), lit. (f), din Legea nr. 215/2001 a administrației publice locale, consiliile locale ale sectoarelor municipiului București administrează, în

condițiile legii, bunurile proprietate publică sau privată a municipiului, de pe raza sectorului, pe baza hotărârii Consiliului General al Municipiului București.

Având în vedere cele menționate mai sus, a fost întocmit proiectul de hotărâre privind modificarea și completarea HCGMB nr. 4/2003 privind atribuirea din administrarea CGMB în administrarea Consiliului Local al Sectorului 2 a spațiului situat în Bd. Basarabia nr. 84, sector 2, cu destinația economat.



Director executiv,
Mariana Perșuneru

Întocmit: exp. sup. Pallaschiva Munteanu