

*Aviz
Sya*
- Comisie judecătorească
- Comisie de Patrimoniu
- Comisie de Sănătate
- Comisie Științifică
16.12.2022

Consiliul General al Municipiului București

HOTĂRÂRE

Nr.: _____ din _____

privind trecerea din domeniul public al Municipiului București în domeniul privat al Municipiului București a corpului identificat cu numărul cadastral 213752 – C2 din cadrul Spitalului Clinic Sfânta Maria, situat pe Bd. Ion Mihalache, nr. 37-39, Sector 1, București, în vederea casării și demolării

Având în vedere Referatul de aprobare al Primarului General al Municipiului București nr. _____ și Raportul de specialitate comun Direcției Patrimoniu nr. _____ și al Administrației Spitalelor și Serviciilor Medicale București nr. _____;


Văzând avizele favorabile ale Comisiilor de specialitate ale Consiliului General al Municipiului București;

Luând în considerare:

- Nota de fundamentare nr. _____ emisă de către ASSMB-Direcția Patrimoniu;

În conformitate cu prevederile:

- Hotărârea Consiliului General al Municipiului București nr. 291/15.07.2020 privind aprobarea organigramei, numărului total de posturi, statului de funcții și regulamentului de organizare și funcționare ale Administrației Spitalelor și Serviciilor Medicale București;
- Legea 287/2009, republicată privind Codul Civil, art. 869;
- Ordonanța 112/2000 pentru reglementarea procesului de scoatere din funcțiune, casare și valorificare a activelor corporale care alcătuiesc domeniul public al statului și al unităților administrativ-teritoriale.
- În temeiul prevederilor art. 129 alin. (2), lit c), art. 139 alin (3), art 166 alin (2) lit (g) și art. 361 alin (2) din Ordonanța de Urgență a Guvernului nr. 57/2019 privind codul Administrativ, cu modificările și completările ulterioare:

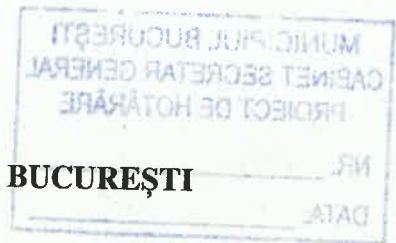

CONSILIUL GENERAL AL MUNICIPIULUI BUCUREȘTI
HOTĂRĂȘTE:

Art. 1. Se aprobă trecerea din domeniul public al Municipiului București în domeniul privat al Municipiului a corpului de clădire identificat cu nr. 213752 – C2 din cadrul Spitalului Clinic Sfânta Maria, situat pe Bulevardul Ion Mihalache, nr. 37-39, Sector 1, București, pentru scoaterea din funcțiune în vederea casării, demolării și valorificării și ulterior în vederea construirii unui corp nou de clădire pentru Centru de Transplant Multi – Organ.

Art. 2. Construcția prevăzută la *art.1* se identifică potrivit anexei, care face parte integrantă din prezenta hotărâre.

Art 3. Scoaterea din funcțiune, casarea și demolarea vor fi duse la îndeplinire de către Administrația Spitalelor și Serviciilor Medicale București.

Art. 4: Demolarea construcției prevăzute la art. 1 se face pe baza autorizațiilor de desființare obținute de către A.S.S.M.B., potrivit prevederilor legale.

Art. 5. După scoaterea din funcțiune, casarea, valorificarea și demolarea construcției, Administrația Spitalelor și Serviciilor Medicale București va face demersuri în vederea actualizării Cartii Funciare nr. 213752.

Art. 6. Administrația Spitalelor și Serviciilor Medicale București și Direcțiile din cadrul aparatului de specialitate al Primarului General al Municipiului București, vor duce la îndeplinire prevederile prezentei hotărâri.

Această hotărâre a fost adoptată în ședința ordinară a Consiliului General al Municipiului București din data de -----2022.

PREȘEDINTE DE ȘEDINȚĂ

Secretar General
al Municipiului București
Georgiana ZAMFIR

București, _____ 2022
Nr.

CARTE FUNCİARĂ NR. 213752-C2
COPIE

Carte Funciară Nr. 213752-C2 București Sectorul 1



Anexa la
HCGMB nr.

A. Partea I. Descrierea imobilului

Construcții

Nr. CF vechi: 53077
Nr. cadastral vechi: C2

Crt	Nr cadastral Nr. topografic	Adresa	Observații / Referințe
A1	213752-C2	Loc. București Sectorul 1, Bdul Mihalache Ion, Nr. 37-39, Jud. București	S. construita la sol: 130 mp; Spital + Administrativ - Corp B

B. Partea II. Proprietari și acte

Înscrieri privitoare la dreptul de proprietate și alte drepturi reale		Referințe
8602 / 31/05/2005		
Hotarare nr. 24, din 06/02/2003 emis de MUNICIPIUL BUCUREȘTI-CONSILIUL LOCAL AL SECTORULUI 1 (HOTARARE nr. 1096/02.10.2002 emis de GUVERNUL ROMÂNIEI; PROTOCOL nr. 8420/10.03.2003 emis de PRIMARIA SECTOR 1);		
B1	Intabulare, drept de PROPRIETATE, dobandit prin ATRIBUIRE, cota actuala 1/1, cota initiala 1/1	A1.2
1) MUNICIPIUL BUCUREȘTI (DOMENIU PUBLIC) ; ADMINISTRATIA FONDULUI IMOBILIAR AL UNITATILOR SANITARE PUBLICE-SPITALUL CLINIC SF.MARIA (ADMINISTRATOR)		
464587 / 15/12/2010		
Hotarare nr. 425, din 22/12/2008 emis de CONSILIUL GENERAL AL MUNICIPIULUI BUCUREȘTI;		
B2	INSCRIERE, drept de ADMINISTRARE, dobandit prin PRELUARE, cota actuala 1/1, cota initiala 1/1	A1.2
1) ADMINISTRATIA SPITALELOR ȘI SERVICIILOR MEDICALE BUCUREȘTI, CIF:CUI		
66248 / 25/07/2018		
Act Administrativ nr. 425, din 22/12/2008 emis de CONSILIUL GENERAL AL MUNICIPIULUI BUCUREȘTI; Act Administrativ nr. 3252, din 16/10/2009 emis de ADMINISTRATIA FONDULUI IMOBILIAR UNITATI SANITARE SECTOR 1; Act Administrativ nr. 378, din 09/12/2008 emis de CGMB; Act Administrativ nr. 464587, din 15/12/2010 emis de OCPI SECTOR 1; Act Administrativ nr. 611187, din 23/03/2018 emis de DGITL SECTOR 1; Act Administrativ nr. 6627, din 22/03/2018 emis de PRIMARIA SECTORULUI 1; Act Administrativ nr. 101/12/M/40281, din 18/03/2010 emis de PRIMARIA SECTORULUI 1;		
B3	se respinge cererea	A1.2

C. Partea III. SARCINI .

Inscrieri privind dezmembrămintele dreptului de proprietate, drepturi reale de garanție și sarcini	Referințe
NU SUNT	

Anexa Nr. 1 La Partea I

Date referitoare la construcții


Crt	Număr	Destinație construcție	Supraf. (mp)	Situație juridică	Observații / Referințe
A1	213752-C2	construcții administrative și social culturale	130	Cu acte	S. construita la sol:130. mp; Spital + Administrativ - Corp B



Neutilizabil în Circuitul Civil

ST. MAP.P
EXTRAS DE PLAN CADASTRAL, SCARA 1:500 aferent imobilului situat in B-dul Ion Mihalache, nr.37-39, sector 1, Bucuresti.


Anexa la
 HECOM B
 nr.

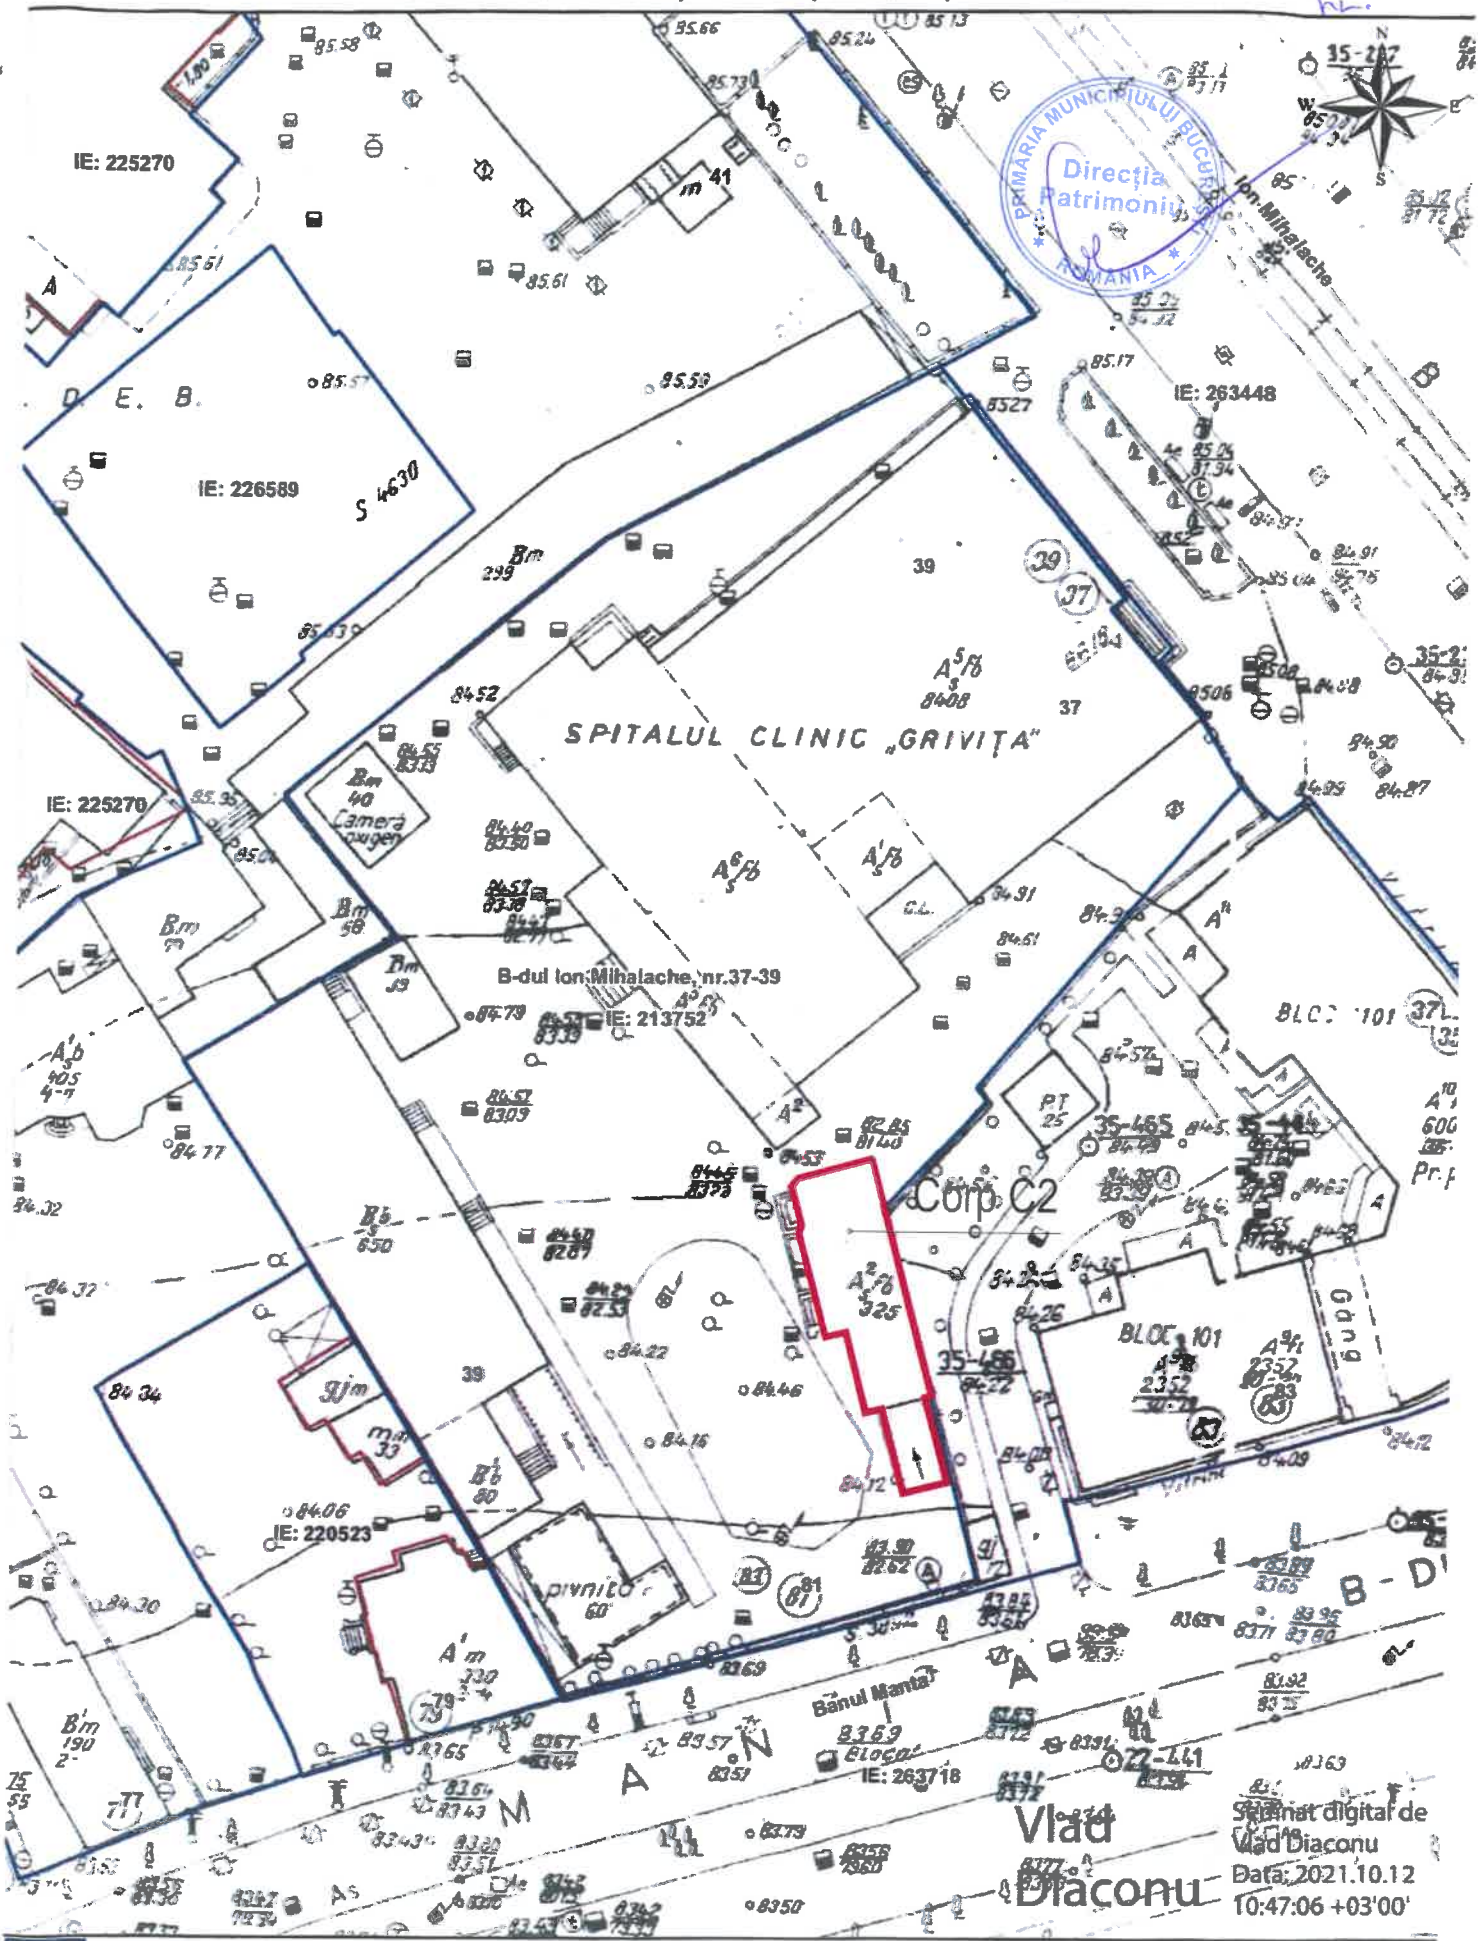

- Documentatii cadastrale avizate
- Constructii inregistrate in sistemul integrat de cadastru si carte funciara

OCPI Bucuresti, B-dul Expozitiei, nr.1A, sector 1, Bucuresti
 Data: 12.10.2021
 Intocmit: Diaconu Vlad

Scanat digital de
 Vlad Diaconu
 Data: 2021.10.12
 TO:47:06 +03'00'

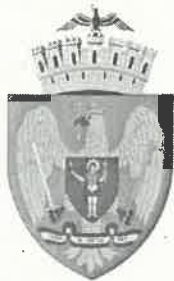

PRIMĂRIA MUNICIPIULUI BUCUREȘTI

Primar General

NR. 192310/16.12.2022

REFERAT DE APROBARE

privind trecerea din domeniul public al Municipiului București în domeniul privat al Municipiului București a corpului identificat cu numărul cadastral 213752 – C2 din cadrul Spitalului Clinic Sfânta Maria, situat pe Bd. Ion Mihalache, nr. 37-39, Sector 1, București, în vederea casării și demolării

Imobilul situat în Bulevardul Ion Mihalache, nr. 37-39, sector 1 este o unitate sanitară ce aparține domeniului public al Municipiului București, fiind înscris la poziția 29 din Volumul 1 - Lista anexă la HCGMB nr. 186/2008 (Spitalul Clinic "Sf. Maria"). Acest imobil a trecut în domeniul public al Municipiului București în baza prevederilor H.G. nr. 1096/2002 privind trecerea imobilelor în care își desfășoară activitatea unele unități sanitare de interes local din domeniul privat al statului și din administrarea Ministerului Sănătății și Familiei în domeniul public al Municipiului București și în administrarea consiliilor locale ale sectoarelor Municipiului București, ulterior în anul 2008 în administrarea Administrației Spitalelor și Serviciilor Medicale București

Spitalul Clinic Sfânta Maria este o unitate sanitară cu o structură complexă de specialități medico-chirurgicale, asigurând asistență medicală spitalicească și ambulatorie de specialitate. Unitatea este acreditată, respectiv reacreditată pentru efectuarea de **transplant** de țesuturi și organe (hepatic, pancreatic, pulmonar).

Ca urmare a includerii în procesul de evaluare din cadrul **Programului Național de Redresare și Reziliență (PNRR), Componenta 12 Sănătate**, a Proiectului "Construirea unui Centru de Transplant Multi - Organ în cadrul Spitalului Clinic "Sfânta Maria", prin construirea unui corp nou de clădire", Administrația Spitalelor și Serviciilor Medicale București are în vedere demararea procedurilor premergătoare implementării obiectivului de investiții mai sus menționat.

Pe amplasamentul noii clădiri ce urmează a fi edificată se află *Corpul C2, cu o suprafață construită la sol de 130.00 mp, cu un regim de înălțime S+P+2E și funcțiunea de: Corp B – Spital + Administrativ*. Conform scenariului din Studiului de Fezabilitate nr. 14923/06.06.2022 acesta este propus spre desființare în favoarea construirii noului imobil.

Indicatorii tehnico-economici aferenți obiectivului de investiții "*Construirea unui Centru de Transplant Multi - Organ în cadrul Spitalului Clinic "Sfânta Maria", prin construirea unui corp nou de clădire*" au fost aprobați prin HCGMB nr. 637/10.11.2022.

Având în vedere cele mai sus menționate, în baza raportului de specialitate comun întocmit de către Direcția Patrimoniu și A.S.S.M.B. și în conformitate cu prevederile OUG nr. 57/2019 privind Codul administrativ, cu modificările și completările ulterioare, propun spre dezbateră Consiliului General al Municipiului București, proiectul de hotărâre privind trecerea din domeniul public al Municipiului București în domeniul privat al Municipiului București a corpului identificat cu nr. cadastral 213752 – C2 din cadrul Spitalului Clinic Sfânta Maria, situat pe Bulevardul Ion Mihalache, nr. 37-39, Sector 1, București, în vederea casării și demolării.

PRIMAR GENERAL,

NICUȘOR DAN



AVIZAT,

DIRECȚIA JURIDIC

DIRECTOR EXECUTIV

ADRIAN IORDACHE





PRIMĂRIA MUNICIPIULUI BUCUREȘTI

Direcția Patrimoniu

Administrația Spitalelor și Serviciilor Medicale
București

Nr. DP. 174931 / 18.112022

Nr. ASSMB. 31191 / 18.112022

Raport de specialitate

privind trecerea din domeniul public al Municipiului București în domeniul privat al Municipiului București a corpului identificat cu numărul cadastral 213752 – C2 din cadrul Spitalului Clinic Sfânta Maria, situat pe Bulevardul Ion Mihalache, nr. 37-39, Sector 1, București, în vederea casării și demolării

Administrația Spitalelor și Serviciilor Medicale București este serviciu public organizat ca instituție publică de interes local al Municipiului București cu personalitate juridică, finanțată din bugetul local al Municipiului București, având în administrare 37 imobile care sunt în proprietatea Municipiului București, din care în 18 imobile își desfășoară activitatea medicală unele din cele mai renumite spitale din București.

Unul din cele 18 spitale aflate în administrarea Administrației Spitalelor și Serviciilor Medicale București este Spitalul Clinic Sfânta Maria, care își desfășoară activitatea medicală în incinta imobilului identificat cu nr. cadastral 213752, înscris în Cartea Funciară 213752 UAT Sector 1, București, situat în Bulevardul Ion Mihalache, nr. 37-39, sector 1.

Imobilul în cauză este unitate sanitară ce aparține domeniului public al Municipiului București, fiind înscris la poziția 29 din Volumul 1 - Lista anexă la HCGMB nr. 186/2008. Acest imobil a trecut în domeniul public al Municipiului București în baza prevederilor H.G. nr. 1096/2002 privind trecerea imobilelor în care își desfășoară activitatea unele unități sanitare de interes local din domeniul privat al statului și din administrarea Ministerului Sănătății și Familiei în domeniul public al Municipiului București și în administrarea consiliilor locale ale sectoarelor Municipiului București, ulterior în anul 2008 în administrarea Administrației Spitalelor și Serviciilor Medicale București.

Spitalul Clinic Sfânta Maria este o unitate sanitară cu o structură complexă de specialități medico-chirurgicale, asigurând asistență medicală spitalicească și ambulatorie de specialitate. Misiunea Spitalului Clinic „Sfânta Maria” din București este îmbunătățirea măsurabilă a stării de sănătate a pacienților, prin acordarea de servicii specializate de înaltă calitate, în funcție de nevoile fiecăruia, practicând medicina bazată pe dovezi științifice, atrăgând și motivând cei mai buni specialiști, susținând dotarea modernă și dezvoltarea continuă.

Unitatea este acreditată, respectiv reacreditată pentru efectuarea de **transplant** de țesuturi și organe (hepatic, pancreatic, pulmonar).

Patologia complexă care se adresează spitalului beneficiază de avantajul unor servicii de diagnosticare deosebite precum: ecografie Doppler, ecografie cardiacă, angiografie, RMN, tomografie computerizată, endoscopie rinosinusală, mamografie, fibroscopie, explorări digestive, bronhoscopie, laparoscopie. Obiectivul principal, de realizare a primului Centru de transplant multi-organ din țară va face ca Spitalul Clinic Sfânta Maria să devină un spital de importanță atât națională, cât și regională în Europa de Sud-Est.

Ca urmare a includerii în procesul de evaluare din cadrul **Programului Național de Redresare și Reziliență (PNRR), Componenta 12 Sănătate**, a Proiectului "Construirea unui Centru de Transplant Multi - Organ în cadrul Spitalului Clinic "Sfânta Maria", prin construirea unui corp nou de clădire", Administrația Spitalelor și Serviciilor Medicale București are în vedere demararea procedurilor premergătoare implementării obiectivului de investiții mai sus menționat. În acest moment, pe amplasamentul noii clădiri ce urmează a fi construită se află Corpul C2, corp în suprafață construită la sol de 130,00 mp și care deservește structura administrativă a spitalului.

Proiectul "**Construirea unui Centru de Transplant Multi - Organ în cadrul Spitalului Clinic "Sfânta Maria", prin construirea unui corp nou de clădire**" constă, în principal, în edificarea unei clădiri noi cu regim de înălțime 3S+P+7E+8Erth, clădire în care vor funcționa integrat diverse compartimente și secții medicale (Imagistică - CT și RMN, Ambulatoriu cu 16 cabinete de consultații, Laborator Anatomic-Patologie, Laborator Transplant, ATI cu 17 posturi, Bloc Operator cu 8 de săli de operație, din care 2 Săli de Operație Hibrid, spitalizare cu 66 paturi, spații conexe necesare - Sterilizare, depozitare Farmacie, Spălătorie, Spălătorie paturi, spații administrative și logistice, spații tehnice etc.). De asemenea, ținând cont de faptul că realizările medicale recente în domeniul transplantului, reușite în cadrul Spitalului Clinic „Sfânta Maria” au nevoie de susținere logistică și de dezvoltare spațială și funcțională, devine necesară extinderea într-o clădire nouă, modernă, conformată standardelor celor mai înalte din domeniul medical.

Astfel, pentru buna desfășurare a activității medicale la un nivel clinic adecvat și pentru dezvoltarea medicală preconizată, Spitalul Clinic "Sfânta Maria" are nevoie imperioasă de extinderea spațiilor într-un Centru de Cercetare și Transplant Multi - Organ, ceea ce va reprezenta un proiect de importanță națională și sud-est europeană.

Pe amplasamentul noii clădiri ce urmează a fi edificată se află **Corpul C2, cu o suprafață construită la sol de 130,00 mp, cu un regim de înălțime S+P+2E și funcțiunea de: Corp B – Spital + Administrativ.**

Conform scenariului din Studiului de Fezabilitate nr. 14923/06.06.2022 acesta este propus spre desființare în favoarea construirii noului imobil. Corpul de clădire C2 este construit în anul 1937, din cărămidă, necesită consolidare și reabilitare. Această clădire nu poate fi folosită ca spațiu în care să se desfășoare activitate medicală, fiind imposibil de a amenaja spații sterile și de a realiza circuite medicale conforme unui **Centru de Transplant Multi - Organ.**

Conform obiectivului de investiții, acesta *este propus spre desființare* în favoarea construirii noului imobil.

Desființarea corpului de clădire 213752 – C2 se va face în conformitate cu prevederile art. 361 din O.G. 57/2019 *privind trecerea unui bîn din domeniul public în domeniul privat al aceluiași titular al dreptului de proprietate* și a art. 2 din Ordonanța nr. 112/2000 pentru reglementarea procesului de scoatere din funcțiune, casare și valorificare a activelor corporale care alcătuiesc domeniul public al statului și al unităților administrativ-teritoriale, cu modificările și completările ulterioare, „*pentru scoaterea din funcțiune, în vederea valorificării și, după caz, casării, activele corporale care alcătuiesc domeniul public al statului vor fi trecute în domeniul privat al statului, potrivit reglementărilor privind proprietatea publică și regimul juridic al acesteia*”.

Având în vedere cele menționate mai sus, pentru buna desfășurare a lucrărilor de construire din cadrul obiectivului de investiții *”Construirea unui Centru de Transplant Multi - Organ în cadrul Spitalului Clinic ”Sfânta Maria”, prin construirea unui corp nou de clădire”*, vă rugăm să aprobați trecerea din domeniul public al Municipiului București în domeniul privat al Municipiului București a corpului identificat cu numărul cadastral 213752 – C2 din cadrul Spitalului Clinic Sfânta Maria, situat pe Bulevardul Ion Mihalache, nr. 37-39, Sector 1, București, în vederea casării și demolării.

DIRECȚIA PATRIMONIULUI

Director Executiv,

Mariana PERSUNARU

Întocmit,

Camelia MĂNDESCU

A.S.S.M.B.

Director General,



Întocmit,

Eleonora MĂNUC



CONSILIUL GENERAL AL MUNICIPIULUI BUCUREȘTI
ADMINISTRAȚIA SPITALELOR
ȘI SERVICIILOR MEDICALE BUCUREȘTI

Nr. INTRARE / IEȘIRE 311-88
Ziua 18 Luna 11 An 2022

NOTĂ DE FUNDAMENTARE

PRIVIND

TRECEREA DIN DOMENIUL PUBLIC ÎN DOMENIUL PRIVAT AL MUNICIPIULUI BUCUREȘTI A CORPULUI 213752 – C2 DIN CADRUL SPITALULUI CLINIC SFÂNTA MARIA, SITUAT PE BULEVARDUL ION MIHALACHE, NR. 37-39, SECTOR 1, BUCUREȘTI

Administrația Spitalelor și Serviciilor Medicale București este serviciu public organizat ca instituție publică de interes local al Municipiului București cu personalitate juridică, finanțată din bugetul local al Municipiului București, având în administrare 37 imobile care sunt în proprietatea Municipiului București, din care în 18 imobile își desfășoară activitatea medicală unele din cele mai renumite spitale din București.

Unul din cele 18 spitale aflate în administrarea Administrației Spitalelor și Serviciilor Medicale București este Spitalul Clinic Sfânta Maria, care își desfășoară activitatea medicală în incinta imobilului identificat cu nr. cadastral 213752, înscris în Cartea Funciară 213752 UAT Sector 1, București, situat în Bulevardul Ion Mihalache, nr. 37-39, sector 1.

Spitalul Clinic Sfânta Maria este o unitate sanitară cu o structură complexă de specialități medico-chirurgicale, asigurând asistență medicală spitalicească și ambulatorie de specialitate. Misiunea Spitalului Clinic „Sfânta Maria” din București este îmbunătățirea măsurabilă a stării de sănătate a pacienților, prin acordarea de servicii specializate de înaltă calitate, în funcție de nevoile fiecăruia, practicând medicina bazată pe dovezi științifice, atrăgând și motivând cei mai buni specialiști, susținând dotarea modernă și dezvoltarea continuă.

Unitatea este acreditată, respectiv reacreditată pentru efectuarea de **transplant de țesuturi și organe (hepatic, pancreatic, pulmonar)**.

Patologia complexă care se adresează spitalului beneficiază de avantajul unor servicii de diagnosticare deosebite precum: ecografie Doppler, ecografie cardiacă, angiografie, RMN, tomografie computerizată, endoscopie rinosinusală, mamografie, fibroscopie, explorări digestive, bronhoscopie, laparoscopie. Obiectivul principal, de realizare a primului Centru de transplant multi-organ din țară va face ca Spitalul Clinic Sfânta Maria să devină un spital de importanță atât națională, cât și regională în Europa de Sud-Est.



Ca urmare a includerii în procesul de evaluare din cadrul *Programului Național de Redresare și Reziliență (PNRR), Componenta 12 Sănătate*, a Proiectului “Construirea unui Centru de Transplant Multi - Organ în cadrul Spitalului Clinic “Sfânta Maria”, prin construirea unui corp nou de clădire”, Administrația Spitalelor și Serviciilor Medicale București are în vedere demararea procedurilor premergătoare implementării obiectivului de investiții mai sus menționat. În acest moment, pe amplasamentul noii clădiri ce urmează a fi construită se află Corpul C2, corp în suprafață construită la sol de 114 mp și care deservește structura administrativă a spitalului.

Proiectul *“Construirea unui Centru de Transplant Multi - Organ în cadrul Spitalului Clinic “Sfânta Maria”, prin construirea unui corp nou de clădire”* constă, în principal, în edificarea unei clădiri noi cu regim de înălțime 3S+P+7E+8Erth, clădire în care vor funcționa integrat diverse compartimente și secții medicale (Imagistică - CT și RMN, Ambulatoriu cu 16 cabinete de consultații, Laborator Anatomo-Patologie, Laborator Transplant, ATI cu 17 posturi, Bloc Operator cu 8 de săli de operație, din care 2 Săli de Operație Hibrid, spitalizare cu 66 paturi, spații conexe necesare - Sterilizare, depozitare Farmacie, Spălătorie, Spălătorie paturi, spații administrative și logistice, spații tehnice etc.). De asemenea, ținând cont de faptul că realizările medicale recente în domeniul transplantului, reușite în cadrul Spitalului Clinic „Sfânta Maria” au nevoie de susținere logistică și de dezvoltare spațială și funcțională, devine necesară extinderea într-o clădire nouă, modernă, conformată standardelor celor mai înalte din domeniul medical.

Astfel, pentru buna desfășurare a activității medicale la un nivel clinic adecvat și pentru dezvoltarea medicală preconizată, Spitalul Clinic “Sfânta Maria” are nevoie imperioasă de extinderea spațiilor într-un Centru de Cercetare și Transplant Multi - Organ, ceea ce va reprezenta un proiect de importanță națională și sud-est europeană.

Pe amplasamentul noii clădiri ce urmează a fi edificată se află *Corpul C2, cu o suprafață construită la sol de 144.00 mp, cu un regim de înălțime S+P+2E și funcțiunea de: Corp B – Spital + Administrativ.*

Conform scenariului din Studiului de Fezabilitate nr. 14923/06.06.2022 acesta este propus spre desființare în favoarea construirii noului imobil. Corpul de clădire C2 este construit în anul 1973, din cărămidă, necesită consolidare și reabilitare. Această clădire nu poate fi folosită ca spațiu în care să se desfășoare activitate medicală, fiind imposibil de a amenaja spații sterile și de a realiza circuite medicale conforme unui *Centru de Transplant Multi - Organ.*

Conform obiectivului de investiții, acesta *este propus spre desființare* în favoarea construirii noului imobil.

Desființarea corpului de clădire 213752 – C2 se va face în conformitate cu prevederile art. 361 din O.G. 57/2019 *privind trecerea unui bun din domeniul public în domeniul privat al*

Direcția Patrimoniu – Serviciul Patrimoniu și Cadastru

aceluiași titular al dreptului de proprietate și a art. 2 din Ordonanța nr. 112/2000 pentru reglementarea procesului de scoatere din funcțiune, casare și valorificare a activelor corporale care alcătuiesc domeniul public al statului și al unităților administrativ-teritoriale, cu modificările și completările ulterioare, „pentru scoaterea din funcțiune, în vederea valorificării și, după caz, casării, activele corporale care alcătuiesc domeniul public al statului vor fi trecute în domeniul privat al statului, potrivit reglementărilor privind proprietatea publică și regimul juridic al acesteia”.

Având în vedere cele menționate mai sus, pentru buna desfășurare a lucrărilor de construire din cadrul obiectivului de investiții ”Construirea unui Centru de Transplant Multi - Organ în cadrul Spitalului Clinic ”Sfânta Maria”, prin construirea unui corp nou de clădire”, vă rugăm să aprobați trecerea din domeniul public în domeniul privat al Municipiului București a corpului 213752 – C2 din cadrul Spitalului Clinic Sfânta Maria, situat pe Bulevardul Ion Mihalache, nr. 37-39, Sector 1, București, în scopul demarării procedurilor ce se impun pentru desființarea (demolarea) acestui corp.



DIRECTOR GENERAL ADJUNCT,

Oana Gabriela SIVACHE

DIRECTOR PATRIMONIU

Ioana OLTEANU

DIRECTOR INVESTIȚII,

Adrian Ioan MERA

SEF SERVICIU PATRIMONIU SI CADASTRU

Eleonora MANUC

SERVICIUL INVESTIȚII,

Mihai BACIU