

PRIMARIA MUNICIPIULUI BUCURESTI

CONSILIUL GENERAL AL MUNICIPIULUI BUCURESTI

HOTARARE

privind acceptarea ofertei de donatie a terenului in suprafata de 183.573,93 mp situat in Bucuresti , Sos.Bucuresti-Ploiesti nr.42-44, sector 1, de la Baneasa Investments S.A si trecerea terenului in domeniul public al municipiului Bucuresti precum si transmiterea unor parcele in administrarea Consiliului Local al Sectorului 1

Avand in vedere Expunerea de motive a Primarului General al Municipiului Bucuresti si Raportul de specialitate al Directiei Evidenta Imobiliara si Cadastrala ,

Vazand avizele comisiilor de specialitate ale Consiliului General al Municipiului Bucuresti ;

Luand in considerare oferta de donatie formulata de catre S.C. BANEASA INVESTMENTS S.A., autentificata de Biroul Notarului Public-Gabriela Georgescu ;

In conformitate cu art.814 si urm. din Codul Civil ;

In temeiul art.38(2) lit."f", art.46 si art.123(3) din din Legea nr.215/2001 privind Administratia Publica Locala,modificata si completata,

Consiliul General al Municipiului Bucuresti

HOTARASTE :

Art.1.- Se accepta oferta de donatie , fara sarcini, formulata de catre S.C. BANEASA INVESTMENTS S.A. a terenului intravilan in suprafata de 183.573,93 mp situat in Bucuresti, Sos.Bucuresti-Ploiesti nr.42-44, sector 1.

Art.2- Terenul in suprafata de 183.573,93 mp situat in Bucuresti, Sos.Bucuresti-Ploiesti nr.42-44, sector 1 se trece in domeniul public al municipiului Bucuresti.

Terenul este compus din 17 parcele cu urmatoarele numere cadastrale :

- 4506/7/3, 4506/7/4, 4506/7/10, 4506/7/12, 4506/1/2/5, 4506/5/5, 4506/5/7, 4506/5/6, 4506/1/1/13/2, 4506/1/1/14/2, 4506/1/2/6/2, 4506/1/2/3/2, 4506/6/3/1, 4506/1/1/21/2, 4506/3/1/2, 4506/5/1/2, 4506/5/3/1, identificate potrivit schitei de amplasare - anexa 1, care face parte integranta din prezenta hotarare.

Art.3 –Terenurile ce au facut obiectul art.1 si art.2 din H.C.G.M.B. nr.261/28.12.2004 se trec in domeniul public al Municipiului Bucuresti.

Art.4 - Terenurile avand numerele cadastrale :

-4506/7/1, 4506/7/6/, 4506/7/8, care au facut obiectul H.C.G.M.B. nr.261/28.12.2004, identificate potrivit schitei de amplasare - anexa 2, care face parte integranta din prezenta hotarare , se trec in administrarea Consiliului Local al Sectorului 1.

Art.5- Primarul General va semna pentru si in numele Municipiului Bucuresti, Contractul de donatie.

Art.6.- Primarul General si Primarul Sectorului 1 , prin directiile de specialitate precum si Consiliul Local al Sectorului 1, vor aduce la indeplinire prevederile prezentei hotarari.

PRESEDINTE DE SEDINTA,

Secretar General al Municipiului Bucuresti ,

DUMITRU STANESCU

Bucuresti

Nr.

Sos. Bucuresti - Ploiesti

PARCELA 1
Nr. CAD: 4506/7/1


PARCELA 2
Nr. CAD: 4506/7/8

PARCELA 3
Nr. CAD: 4506/7/6

PARCELA 1


Allea Privighetor

AEROPORTUL BANEASA

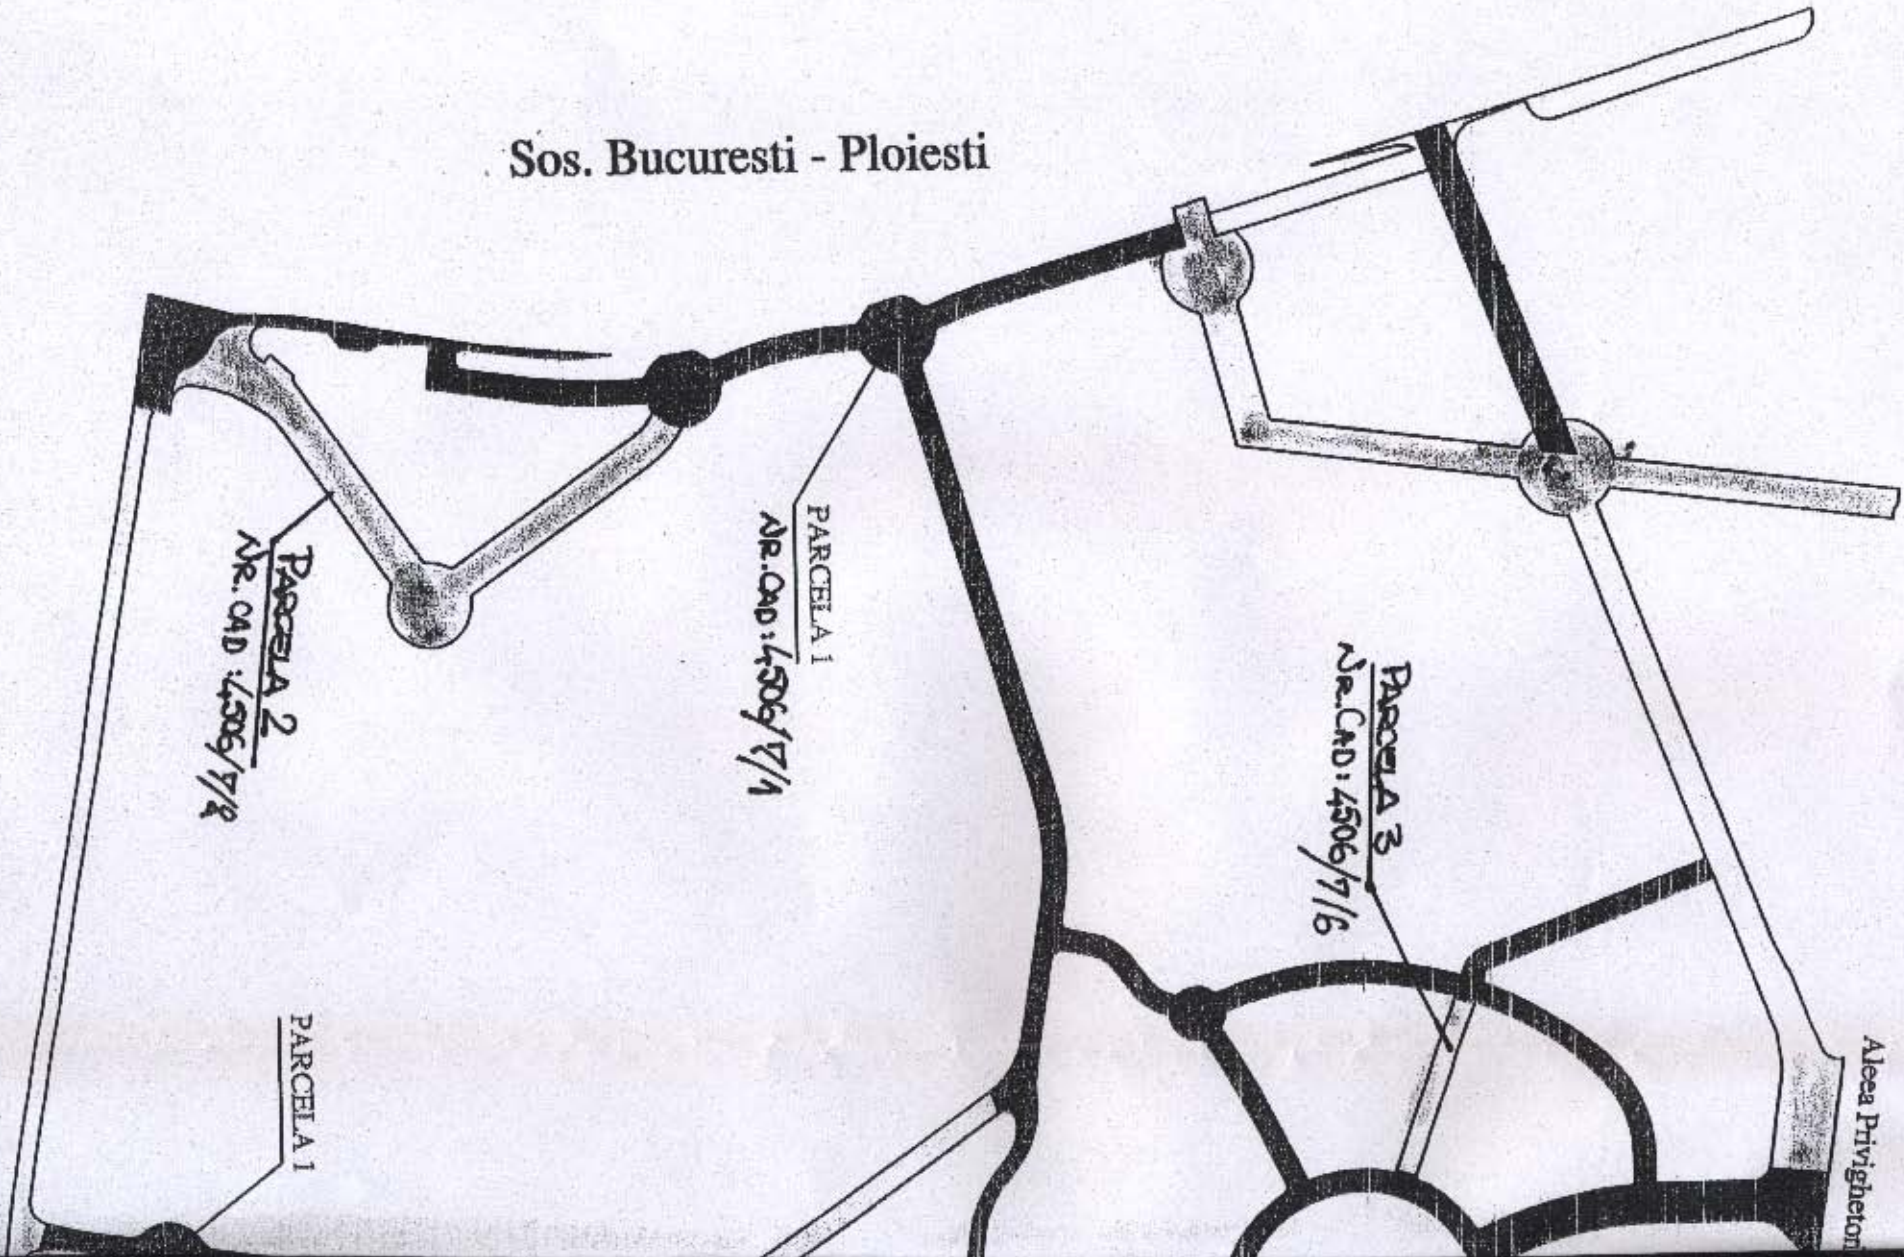

SCHITA DE AMPLASARE A SUPRAFETELOR DE TEREN

SCARA 1 : 5000

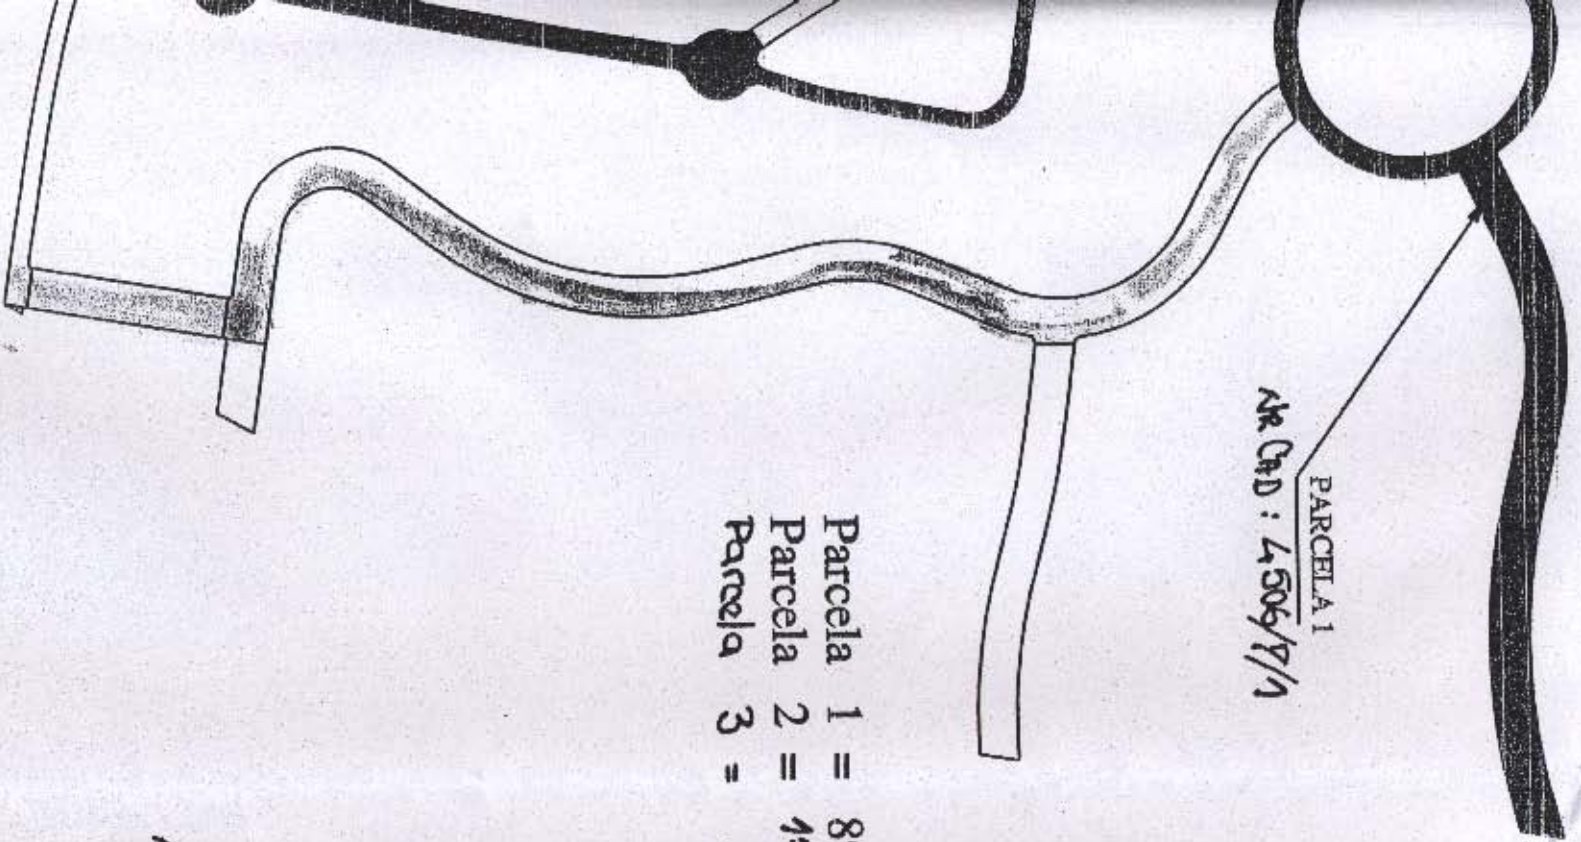

- Parcela 1 = 89 243,43mp
- Parcela 2 = 45 058,47mp
- Parcela 3 = 2 036,14mp

ANEXA 2.