

PUNCTUL NR.8

HOTĂRÂRE

privind concesionarea, prin licitație publică, a unui teren aparținând domeniului public al municipiului București, în suprafață de 60,50 m.p., situat în str. Cernișoara nr.15, sector 6, pentru realizarea unei clădiri de alimentație publică

Având în vedere Expunerea de motive a Primarului General al municipiului București și Raportul de specialitate al Direcția de Achiziții, Concesionări și Contracte și Direcției de Urbanism și Amenajarea Teritoriului;

Văzând avizele comisiilor de specialitate ale Consiliului General al Municipiului București;

Luând în considerare Hotărârea Consiliului Local al sectorului 6 nr.197/28.11.2002 prin care se aprobă Proiectul de Urbanistic de Detaliu pentru realizarea unei clădiri cu destinația de alimentație publică pe terenul situat în str. Cernișoara nr.15, sector 6;

În baza prevederilor Hotărârii C.G.M.B. nr.202/1999;

În conformitate cu prevederile art.13 (2) din Legea nr.50/1991, privind autorizarea executării construcțiilor și unele măsuri pentru realizarea locuințelor, republicată, modificată și completată și ale art.2 (1) din Legea nr.219/1998 privind regimul concesiunilor, modificată și completată;

În temeiul art.38 (2) lit."f", „g”, art.46 (2) și art.125 (1) și (2) din Legea nr.215/2001 privind administrația publică locală,

CONSILIUL GENERAL AL MUNICIPIULUI BUCUREȘTI

HOTĂRĂȘTE:

Art.1 – Se aprobă concesionarea, prin licitație publică, pentru o perioadă de 49 ani, a terenului situat în Str.Cernișoara nr.15, sector 6, în suprafață 60,50 m.p., identificat conform planului anexat, în vederea realizării unei clădiri cu destinația de alimentație publică.

Licitația va fi organizată de Direcția Achiziții, Concesionări și Contracte.

Art.2 – Redevența minimă anuală se va determina, la data organizării licitației, în baza metodologiei aprobate prin Hotărârea C.G.M.B. nr.218/1997.

Art.3 – Componența comisiei de licitație este stabilită prin Hotărârea Consiliului General al Municipiului București nr.202/1999.

Art.4 – Primarul General al municipiului București, prin Direcția de Achiziții, Concesionări și Contracte va încheia contractul de concesiune, iar Direcția Venituri va răspunde de încasarea redevenței.


Aceasta hotărâre a fost adoptată în ședința ordinară a Consiliului General al Municipiului București din data de

PREȘEDINTE DE ȘEDINȚĂ

SECRETAR GENERAL
AL MUNICIPIULUI BUCUREȘTI
Dumitru Stănescu

București,
Nr.

PLANUL DE ÎNCADRARE
SCALA 1:500

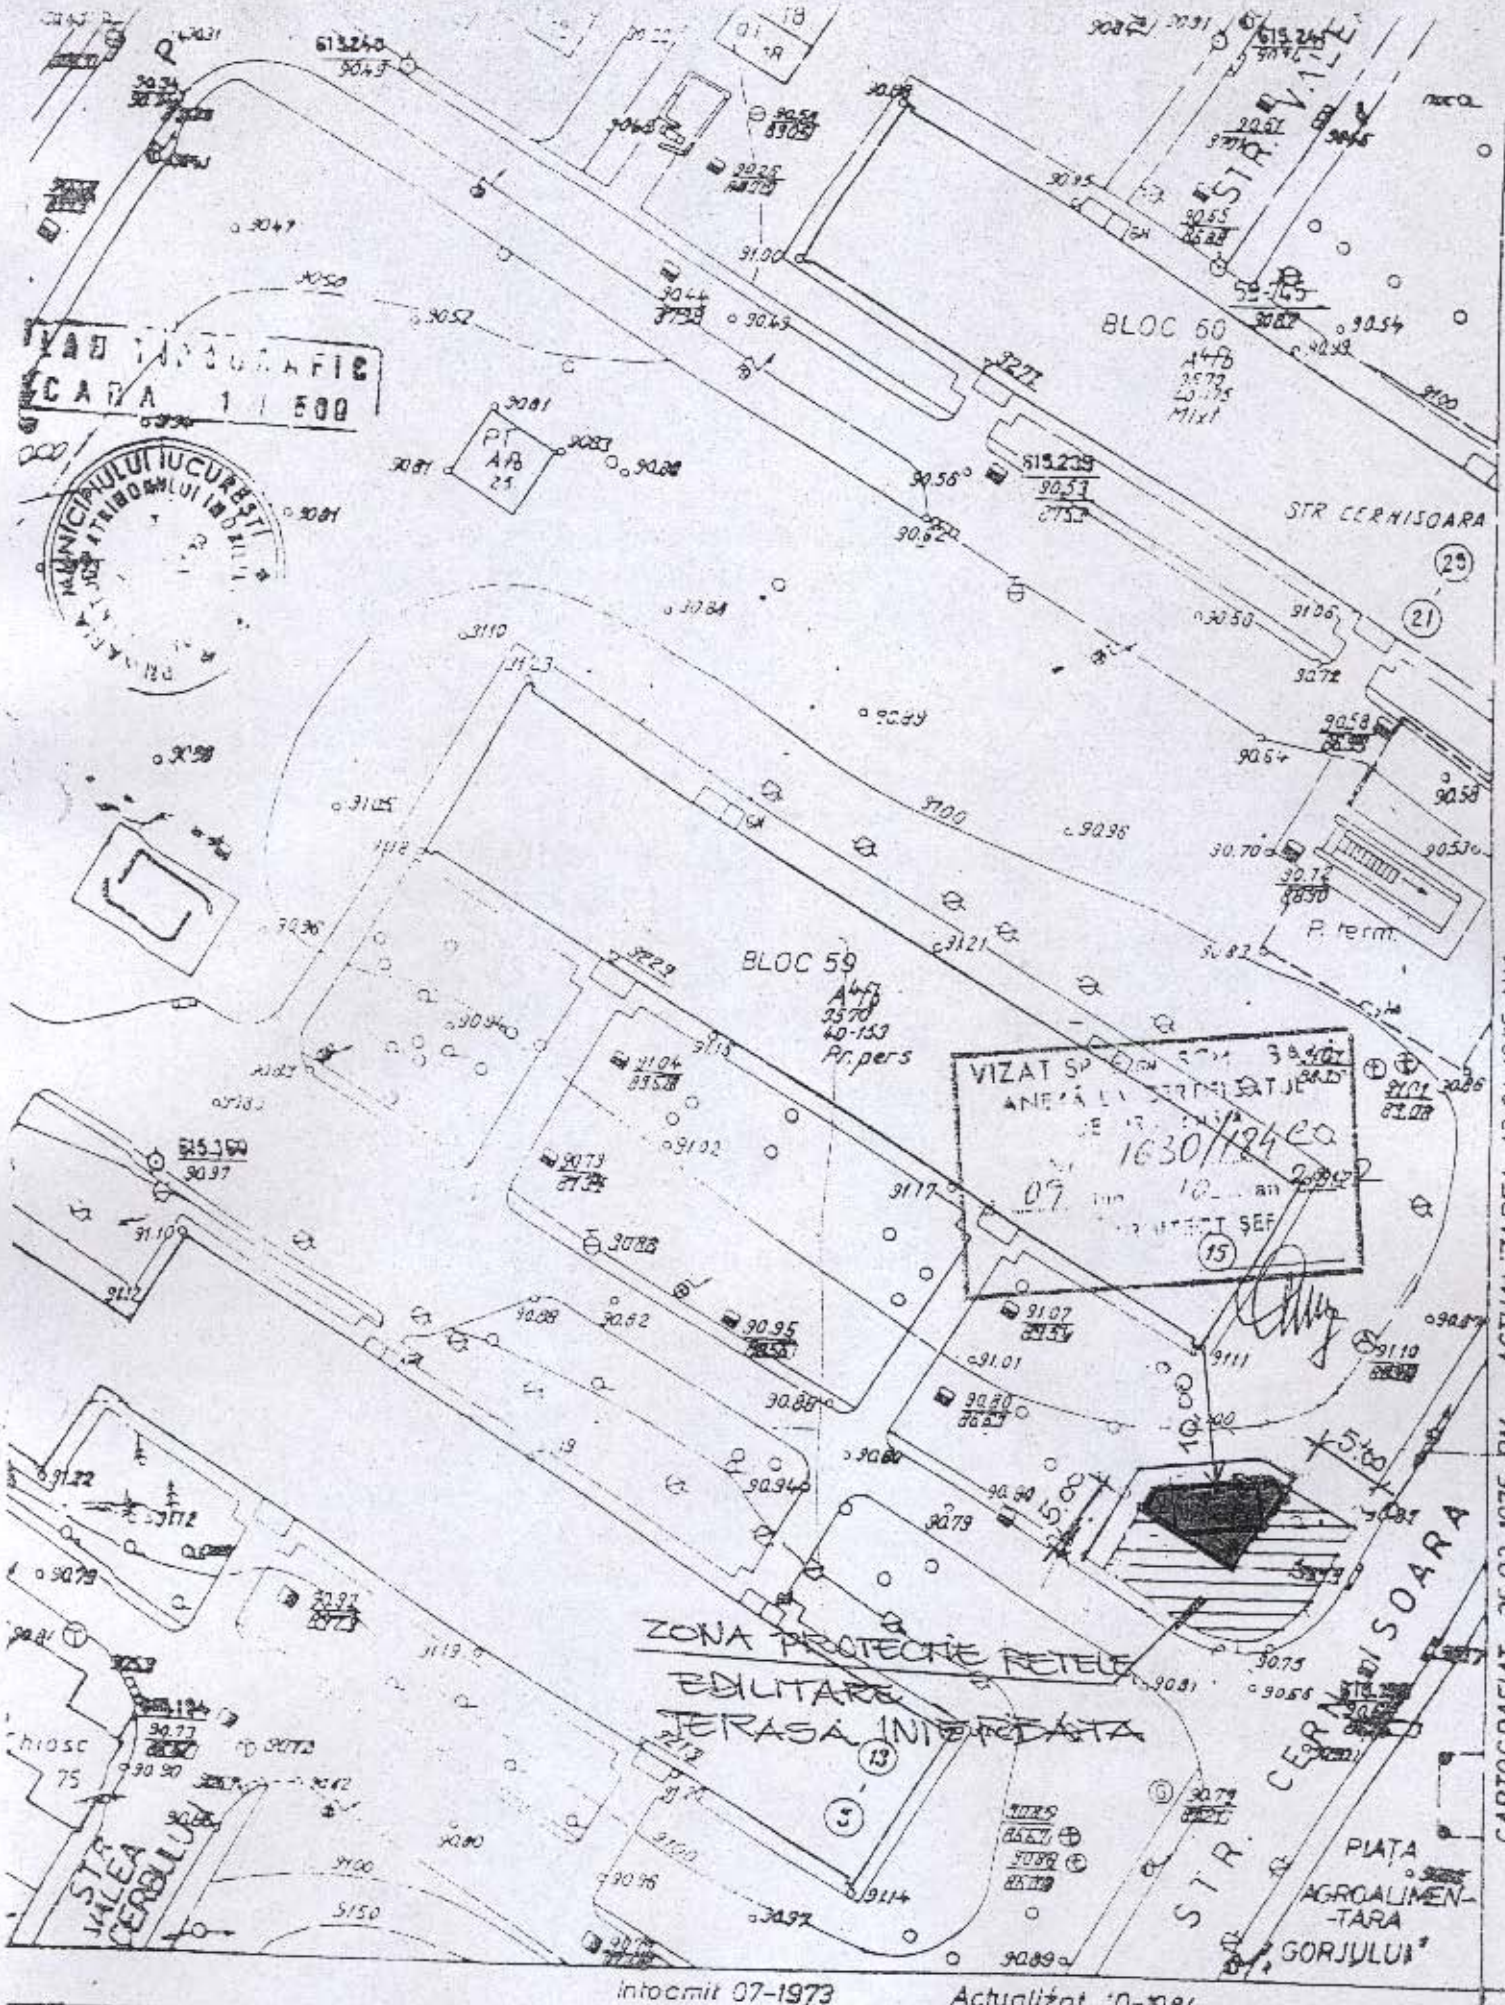

VIZAT SP. DE ÎNȘIȘIRE
ANEXĂ LA CERTIFICATUL
DE ÎNȘIȘIRE
1630/12420
07.10.1984
15

ZONA PROTECȚIE REȚEA
EDILITARĂ
TERASA ÎNTERZICĂȚĂ

Intocmit 07-1973

Actualizat 10-1984

CARTOGRAFIAT 25-07-1975 PM ACTUALIZAT DE LA 13-07-1984 AN

6312
voena 31/10/84
401