

PUNCTUL NR.6



Consiliul General al Municipiului București

HOTĂRÂRE

Nr.: ___ din ___

privind revocarea HCGMB nr.237/2003 si transmiterea in administrarea Monitorului Oficial al Municipiului Bucuresti a imobilului situat in str.Vanatori, sector 5

Avand in vedere Expunerea de motive a Primarului General al Municipiului Bucuresti si Raportul de specialitate al Directiei Evidenta Imobiliara si Cadastrala ;

Vazand avizele comisiilor de specialitate ale Consiliului General al Municipiului Bucuresti ;

In conformitate cu Legea nr.213/1998 privind proprietatea publica si regimul juridic al acesteia ;

In temeiul art.38 alin.(2) lit."f", alin.(3) si art.99 din Legea nr.215/2001, privind administratia publica locala cu modificarile si completarile ulterioare,

Consiliul General al Municipiului Bucuresti

HOTARASTE :

Art.1 - Se revoca Hotararea C.G.M.B. nr.237/04.09.2003 privind transmiterea imobilului situat in Bucuresti, Str.Vanatori nr.14-16,sector 5 in administrarea Consiliului Local al Sectorului 5.

Art.2- Se aproba transmiterea imobilul pentru care s-a folosit nr.14-16 pe str.Vanatori , sector 5, compus din constructie in suprafata de 201,59 mp si terenul aferent, identificat potrivit planului topografic scara 1 :500 care face parte integranta din prezenta hotarare , din administrarea Consiliului Local al Sectorului 5 in administrarea Monitorului Oficial al Municipiului Bucuresti


Art.3 – Directia Administratie Publica, Monitorul Oficial al Municipiului Bucuresti si Primaria Sectorului 5 prin directiile de specialitate vor aduce la indeplinire prevederile prezentei hotarari.

PRESEDINTE DE SEDINTA,

**Secretar general al municipiului Bucuresti ,
DUMITRU STANESCU**

Bucuresti

Nr.

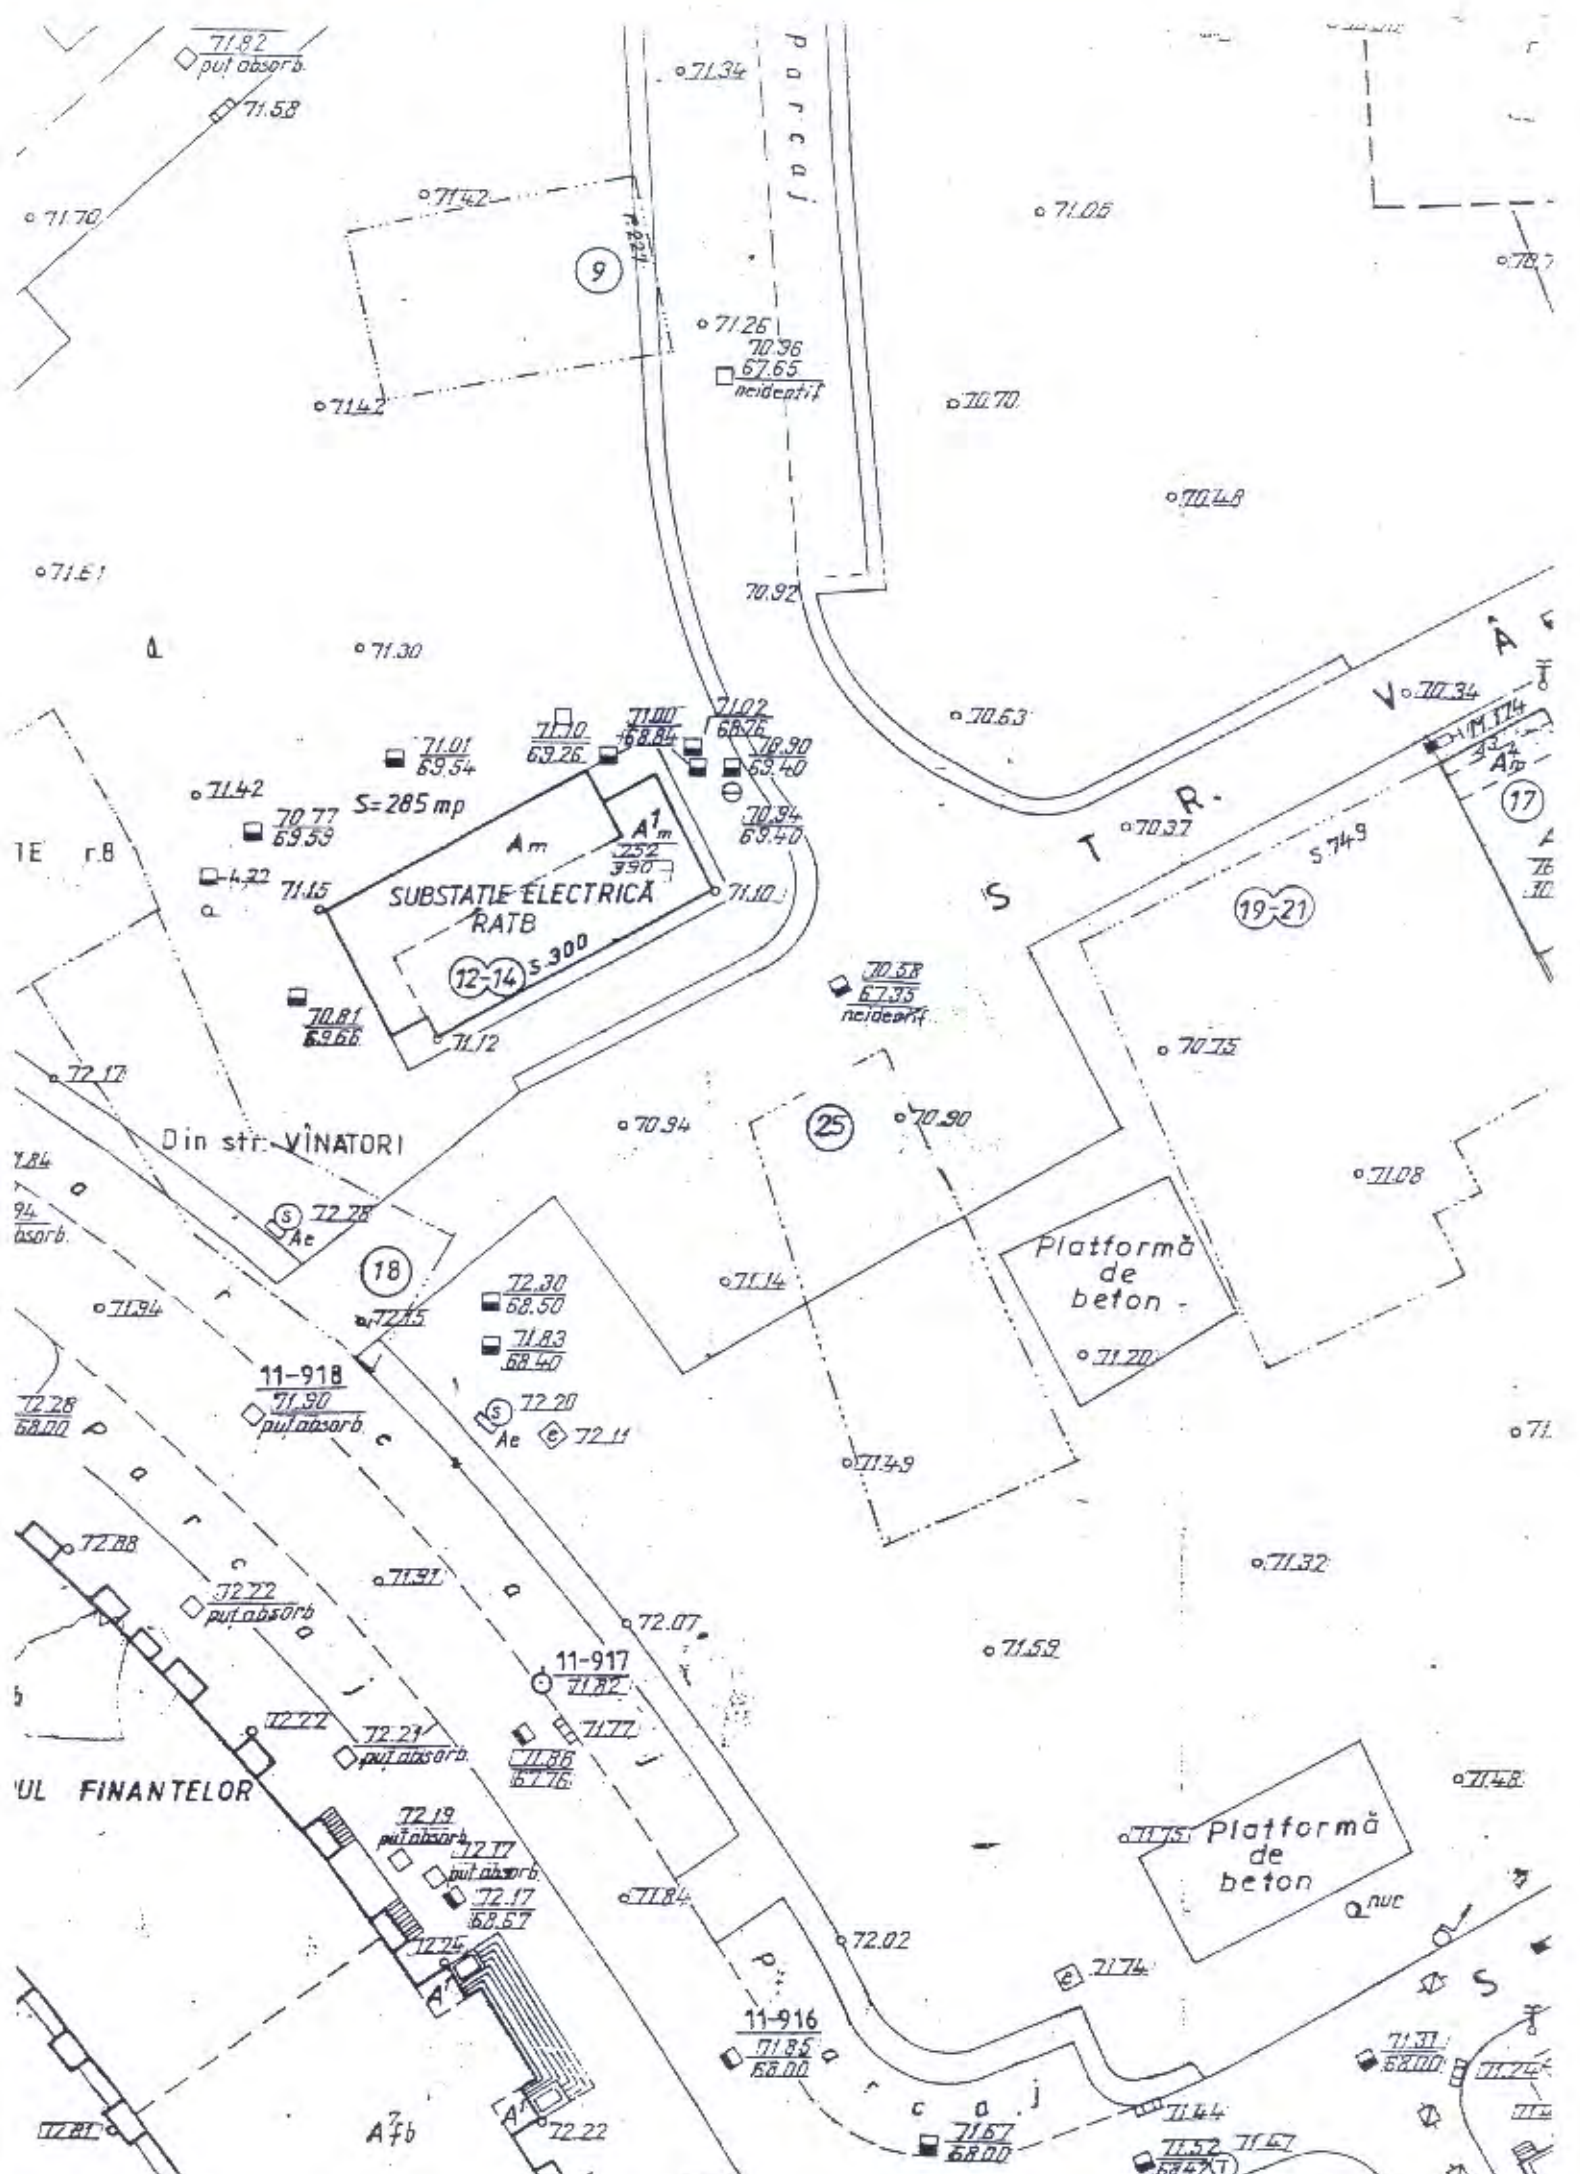

PRIMAR GENERAL

Etaaj: 1. cam. 101

tel.: 305 55 89; 305 55 90; 305 55 00 int. 1101

fax: 312 00 30

e-mail: primar@bucuresti-primaria.ro



Primăria Municipiului București

EXPUNERE DE MOTIVE

Prin Hotararea C.G.M.B. nr. 237/04.09.2003 s-a revocat Hotararea C.G.M.B. nr.190/26.06.2003 imobilul situat in str.Vanatori nr.14-16, sector 5 fiind transmis din administrarea Administratiei Parcurilor si Gradinilor in administrarea Consiliului Local al sectorului 5 in vederea amenajarii unor birouri.

Din verificarile efectuate de catre Directia de Inspectie si Control General din data de 24.05.2005 , s-a constatat ca desi imobilul a fost transmis in administrarea Consiliului Local ale sectorului 5 cu o destinatie precisa, si anume "amenajarea unor birouri ", acesta nu a fost amenajat pana in prezent aflandu-se intr-o stare avansata de degradare .

Avand in vedere aceste considerente precum si raportul de specialitate al Directiei Evidenta Imobiliara si Cadastrala , propunem spre aprobare Consiliului General al Municipiului Bucuresti proiectul de hotarare privind revocarea HCGMB 237 /2003 si transmiterea imobilului pentru care s-a folosit nr.14-16 pe str.Vanatori , sector 5, in administrarea Monitorului Oficial al Municipiului Bucuresti- serviciu public de specialitate ce functioneaza ca institutie publica cu personalitate juridica in subordinea Consiliului General al Municipiului Bucuresti.

PRIMAR GENERAL,

ADRIEAN VIDEANU

DIRECTIA EVIDENTA IMOBILIARA SI
CADASTRALA
SERVICIUL EVIDENTA PROPRIETATI
etaj: 2. cam. 214
tel.: 305 55 39; 305 55 00 int. 1214
e-mail: evidenta.imobiliara@bucuresti-primaria.ro



Primăria Municipiului București

Nr. 6690 / 26.05.2005

Avizat

Viceprimar General,

LUDOVIC ORBAN

RAPORT DE SPECIALITATE

Prin HCGMB nr. 237/04.09.2003 s-a revocat Hotararea C.G.M.B. nr.190/26.06.2003 , imobilul situat in str.Vanatori nr.14-16, sector 5 fiind transmis in administrarea Consiliului Local al sectorului 5 in vederea amenajarii unor birouri.

Potrivit Notei Directiei de Inspectie si Control General din data de 24.05.2005 ,desi imobilul a fost transmis in administrarea Consiliului Local ale sectorului 5 cu o destinatie precisa, si anume "amenajarea unor birouri ", acesta nu a fost amenajat pana in prezent aflandu-se intr-o stare avansata de degradare .

Precizam ca imobilul care a facut obiectul HCGMB nr.190/2003 si HCGMB nr.237/2003 , pentru care s-a folosit nr.14-16 pe str.Vanatori , sector 5, face parte dintr-o zona ce a facut obiectul unor decrete de expropriere in vederea sistematiei .

Intrucat pe planurile topografice scara 1:500 imobilul a fost consemnat cu nr.12-14 pe str.Vanatori, sector 5, este necesara reglementarea adresei postale a imobilului conform legislatiei in vigoare.

Avand in vedere aceste considerente precum si solicitarea adresata de Monitorul Oficial al Municipiului Bucuresti,propunem spre aprobare Consiliului General al Municipiului Bucuresti proiectul de hotarare privind abrogarea HCGMB 237 /2003 si transmiterea imobilului situat in str.Vanatori , sector 5, in administrarea Monitorului Oficial al Municipiului Bucuresti- serviciu public de specialitate ce functioneaza ca institutie publica cu personalitate juridica in subordinea Consiliului General al Municipiului Bucuresti.

DIRECTOR EXECUTIV,

CRISTINA SETRAN

Intocmit:

Mihaela Linca

26.05.2005/2ex