

# PUNCTUL NR.

CONSILIUL GENERAL AL MUNICIPIULUI BUCUREȘTI

## HOTĂRÂRE

privind transmiterea unui spațiu cu altă destinație decât aceea de locuință, situat în București, str.Vânători nr.14-16, sector 5, în administrarea Monitorului Oficial al Municipiului București

Având în vedere Expunerea de motive a Primarului General al municipiului București și Raportul de specialitate al Direcției Evidență Imobiliară și Cadastrală;

Văzând avizele comisiilor de specialitate ale Consiliului General al Municipiului București;

În conformitate cu Legea nr.213/1998 privind proprietatea publică și regimul juridic al acesteia;

În temeiul art.38 (2) lit."f", (3) și art.99 din Legea nr.215/2001 privind administrația publică locală, modificată și completată,

CONSILIUL GENERAL AL MUNICIPIULUI BUCUREȘTI

## HOTĂRĂȘTE:

Art.1 – Se revocă Hotărârea C.G.M.B. nr.237/04.09.2003 privind transmiterea imobilului situat în București, str.Vânători nr.14-16, sector 5, în administrarea Consiliului local al sectorului 5.

Art.2- Se aprobă transmiterea imobilului pentru care s-a folosit nr.14-16 pe str.Vânători, sector 5, compus din construcție în suprafață de 201,59 m.p. și terenul aferent, identificat potrivit planului topografic scara 1:500 care face parte integrantă din prezenta hotărâre, din administrarea Consiliului local al sectorului 5 în administrarea Monitorului Oficial al Municipiului București.

Art.3- Direcția Administrație Publică, Monitorul Oficial al Municipiului București și Primăria Sectorului 5 prin direcțiile de specialitate vor aduce la îndeplinire prevederile prezentei hotărâri.

PREȘEDINTE DE ȘEDINȚĂ


Maria Roxana Cosma

SECRETAR GENERAL  
AL MUNICIPIULUI BUCUREȘTI

Dumitru Stănescu

București,

Nr.

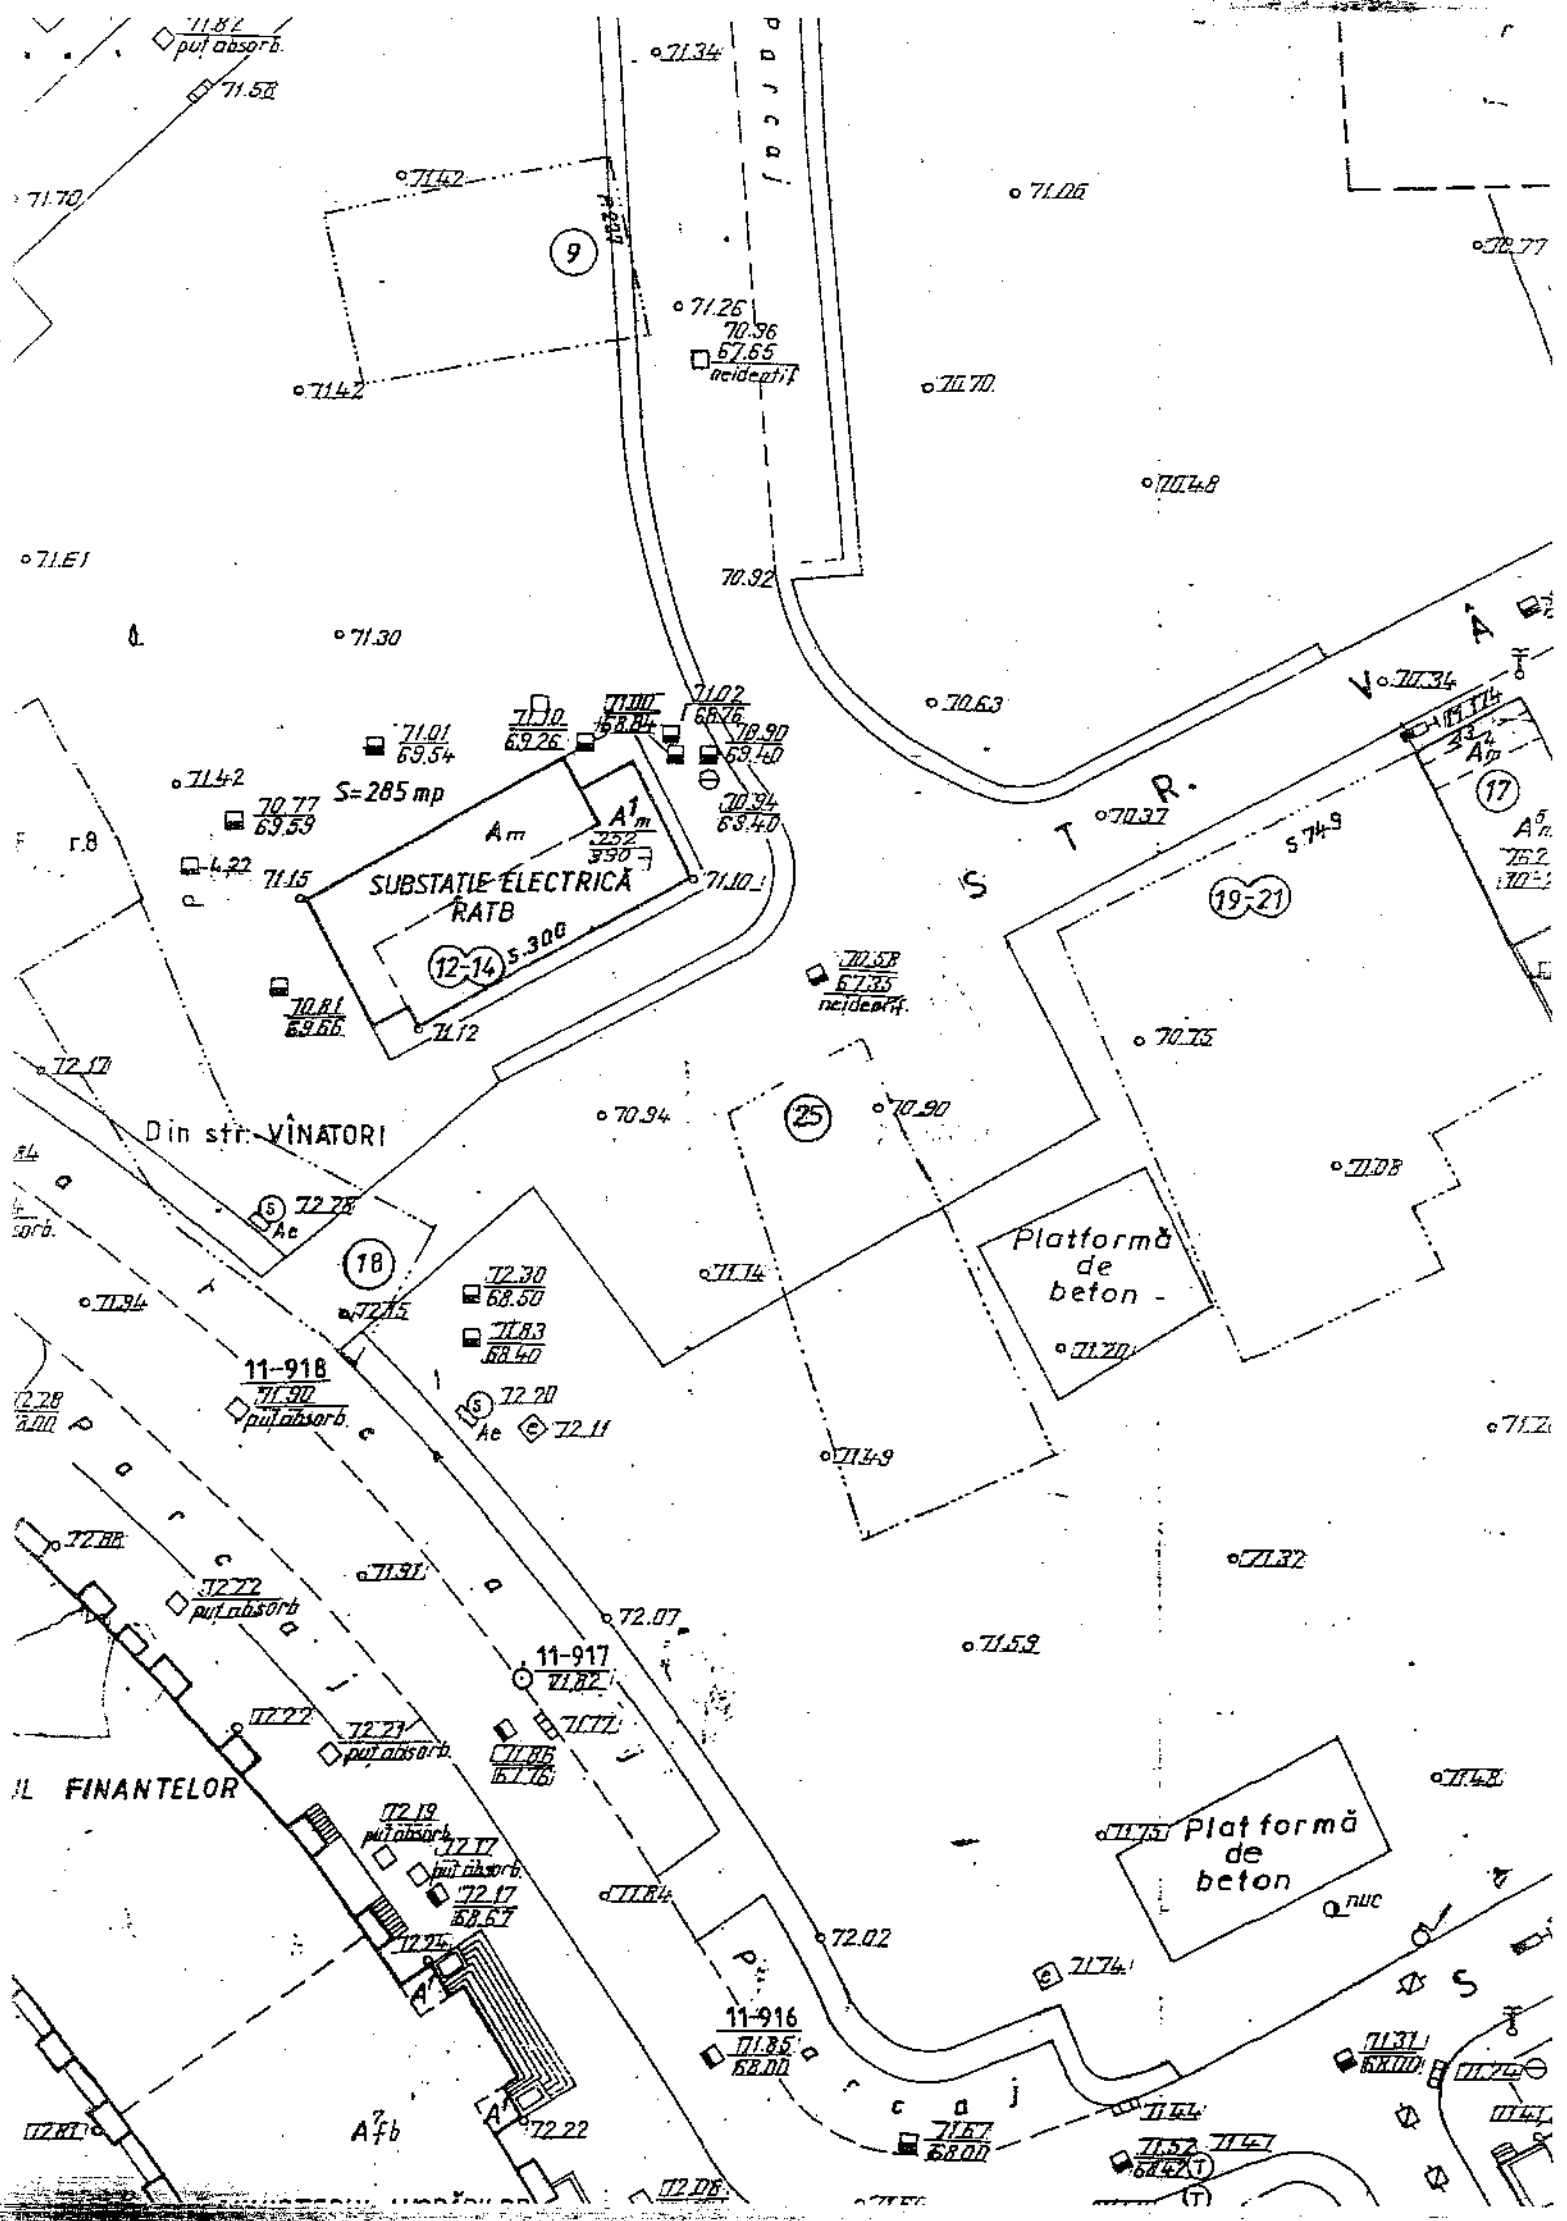


SECRETAR GENERAL AL  
MUNICIPIULUI BUCUREȘTI

etaj: 1, cam. 105

tel: 305 55 13; 305 55 00 Int. 1105

fax: 305 55 13

e-mail: secretar@bucuresti-primaria.ro

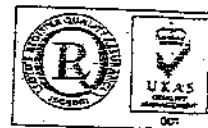

## Primăria Municipiului București

Eu, Dumitru Stănescu, în calitate de Secretar General al Municipiului București, exercitând atribuțiile conferite de art.85 ( c ) din Legea administrației publice locale nr.215/2001 consider întrunite condițiile de legalitate pentru proiectul de hotărâre:

privind revocarea hotărârii C.G.M.B nr.237/2003 și transmiterea unui spațiu cu altă destinație decât aceea de locuință situat în str. Vânători nr. 14-16 în administrarea Monitorului Oficial al Municipiului București

În drept prevederile legii nr.24/2000 privind Normelor de tehnică legislativă pentru elaborarea actelor normative, art.38(1) și art.38(2) lit. „f” și „g” din Legea nr.215/2001 privind administrația publică locală:

Art.38(1):

„Consiliul local are inițiativa și hotărăște, în condițiile legii, în toate problemele de interes local, cu excepția celor care sunt date prin lege în competența altor autorități publice, locale sau centrale.”

Art.38(2) lit. „f”:

„Administrează domeniul public și domeniul privat al comunei sau orașului.”

Art.38(2) lit. „g”:

„Hotărăște darea în administrare, concesionarea sau închirierea bunurilor proprietate publică a comunei sau orașului, după caz, precum și a serviciilor publice de interes local, în condițiile legii.”

În conformitate cu prevederile art.46(2) din Legea nr.215/2001 hotărârea se adoptă cu votul a cel puțin două treimi din numărul consilierilor în funcție.

SECRETAR GENERAL  
al municipiului București  
Dumitru Stănescu



PRIMAR GENERAL

Etaj: 1, cam. 101

tel.: 305 55 89; 305 55 90; 305 55 00 int. 1101

fax: 312 00 30

e-mail: primar@bucuresti-primaria.ro



## Primăria Municipiului București

### EXPUNERE DE MOTIVE

Prin Hotararea C.G.M.B. nr. 237/04.09.2003 s-a revocat Hotararea C.G.M.B. nr.190/26.06.2003 imobilul situat in str.Vanatori nr.14-16, sector 5 fiind transmis din administrarea Administratiei Parcurilor si Gradinilor in administrarea Consiliului Local al sectorului 5 in vederea amenajarii unor birouri.


Din verificarile efectuate de catre Directia de Inspectie si Control General din data de 24.05.2005 , s-a constatat ca desi imobilul a fost transmis in administrarea Consiliului Local ale sectorului 5 cu o destinatie precisa, si anume "amenajarea unor birouri ", acesta nu a fost amenajat pana in prezent aflandu-se intr-o stare avansata de degradare .

Avand in vedere aceste considerente precum si raportul de specialitate al Directiei Evidenta Imobiliara si Cadastrala , propunem spre aprobare Consiliului General al Municipiului Bucuresti proiectul de hotarare privind revocarea **HCGMB 237 /2003** si transmiterea imobilului pentru care s-a folosit nr.14-16 pe str.Vanatori , sector 5, in administrarea Monitorului Oficial al Municipiului Bucuresti- serviciu public de specialitate ce functioneaza ca institutie publica cu personalitate juridica in subordinea Consiliului General al Municipiului Bucuresti.

PRIMAR GENERAL,

ADRIEAN VIDEANU

DIRECTIA EVIDENTA IMOBILIARA SI  
CADASTRALA  
SERVICIUL EVIDENTA PROPRIETATI  
etaj: 2, cam. 214  
tel.: 305 55 39; 305 55 00 int. 1214  
e-mail: evidenta.imobiliara@bucuresti-prlmaria.ro

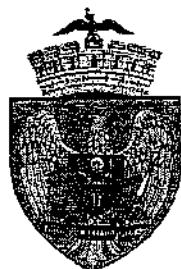


## Primăria Municipiului București

Nr. 6690/26.05.2005

Avizat

Viceprimar General,

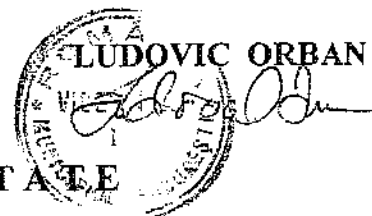

### RAPORT DE SPECIALITATE

Prin HCGMB nr. 237/04.09.2003 s-a revocat Hotararea C.G.M.B. nr.190/26.06.2003 , imobilul situat in str.Vanatori nr.14-16, sector 5 fiind transmis in administrarea Consiliului Local al sectorului 5 in vederea amenajarii unor birouri.

Potrivit Notei Directiei de Inspectie si Control General din data de 24.05.2005 ,desi imobilul a fost transmis in administrarea Consiliului Local ale sectorului 5 cu o destinatie precisa, si anume "amenajarea unor birouri ", acesta nu a fost amenajat pana in prezent aflandu-se intr-o stare avansata de degradare .


Precizam ca imobilul care a facut obiectul HCGMB nr.190/2003 si HCGMB nr.237/2003 , pentru care s-a folosit nr.14-16 pe str.Vanatori , sector 5, face parte dintr-o zona ce a facut obiectul unor decrete de expropriere in vederea sistematizarii .

Intrucat pe planurile topografice scara 1:500 imobilul a fost consemnat cu nr.12-14 pe str.Vanatori, sector 5, este necesara reglementarea adresei postale a imobilului conform legislatiei in vigoare.

Avand in vedere aceste considerente precum si solicitarea adresata de Monitorul Oficial al Municipiului Bucuresti,propunem spre aprobare Consiliului General al Municipiului Bucuresti proiectul de hotarare privind abrogarea HCGMB 237 /2003 si transmiterea imobilului situat in str.Vanatori , sector 5, in administrarea Monitorului Oficial al Municipiului Bucuresti- serviciu public de specialitate ce functioneaza ca institutie publica cu personalitate juridica in subordinea Consiliului General al Municipiului Bucuresti.

DIRECTOR EXECUTIV,

CRISTINA SETRAN

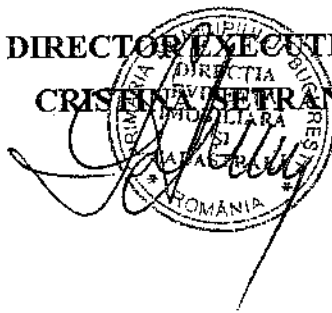

Intocmit:

Mihaela Linca

26.05.2005/2ex