
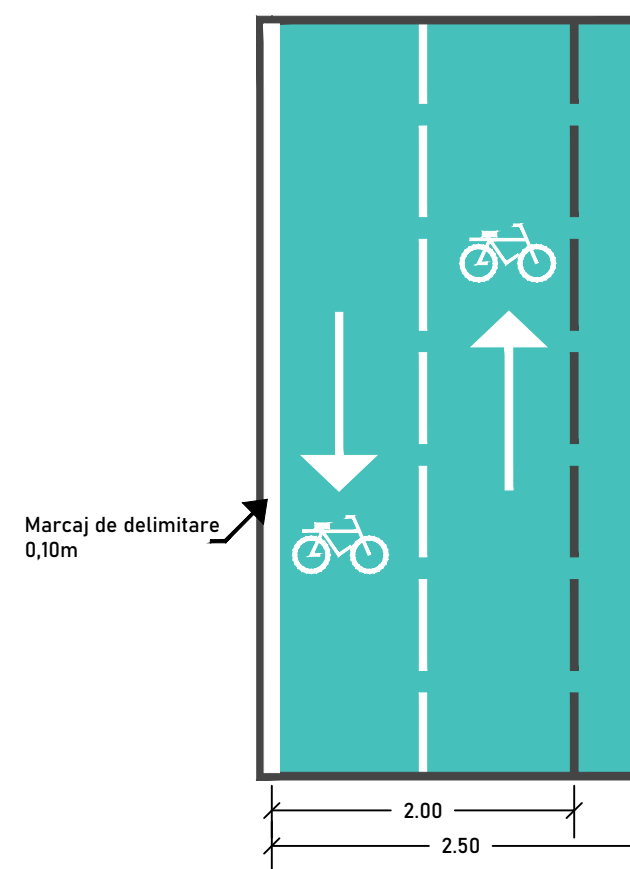


Dimensionarea Pistelor Bidirecționale


Configurare pistă de biciclete
principală - bidirecțională

Configurare pistă de biciclete
secundară - bidirecțională

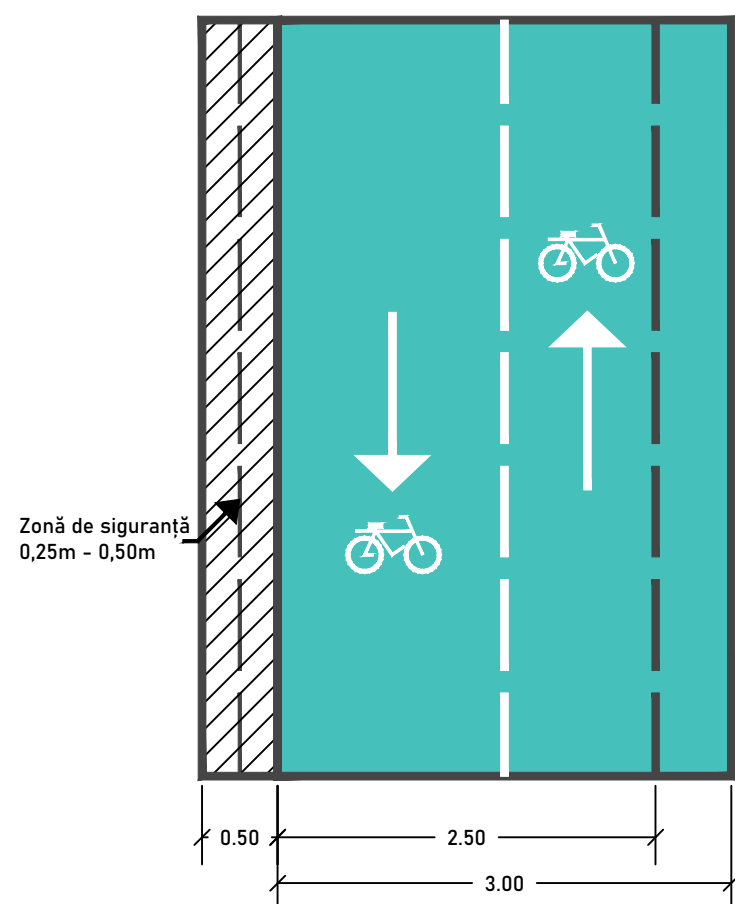


Dimensionarea Pistelor Unidirecționale



Configurare pistă de biciclete
principală - unidirecțională

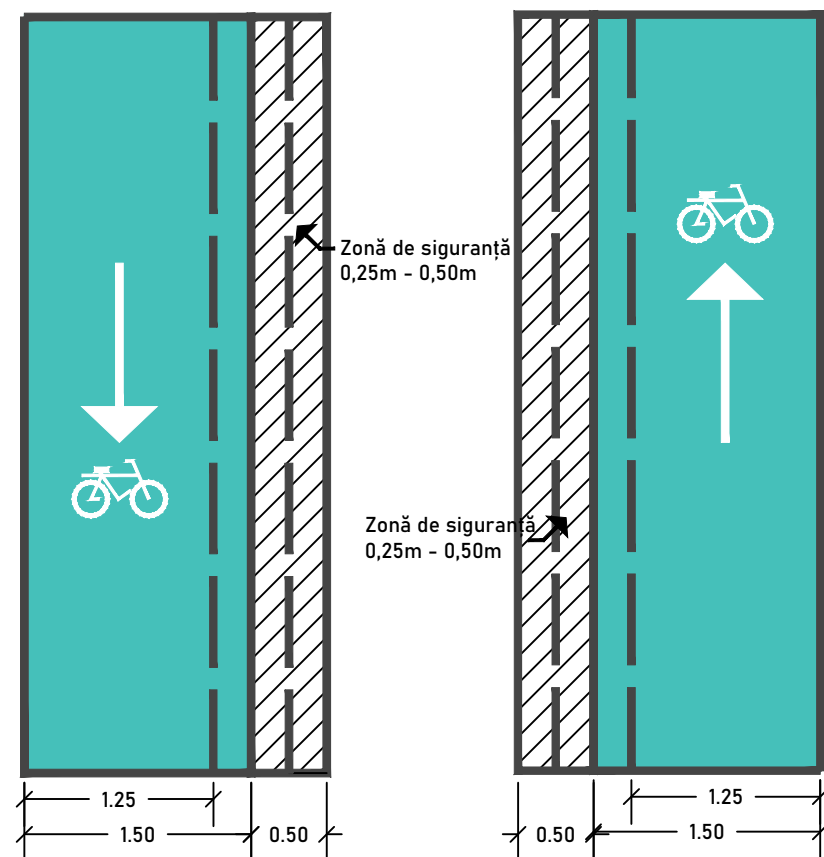


Configurare pistă de biciclete
secundară - unidirecțională

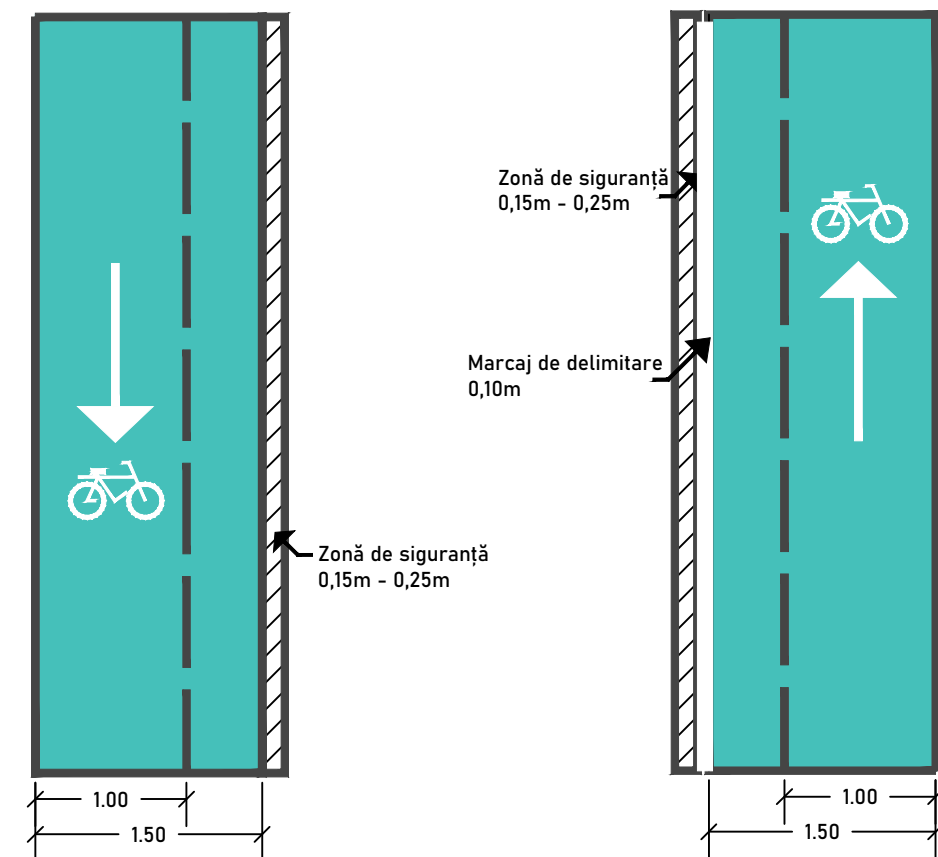


STRADĂ CU PROFIL DE 7m

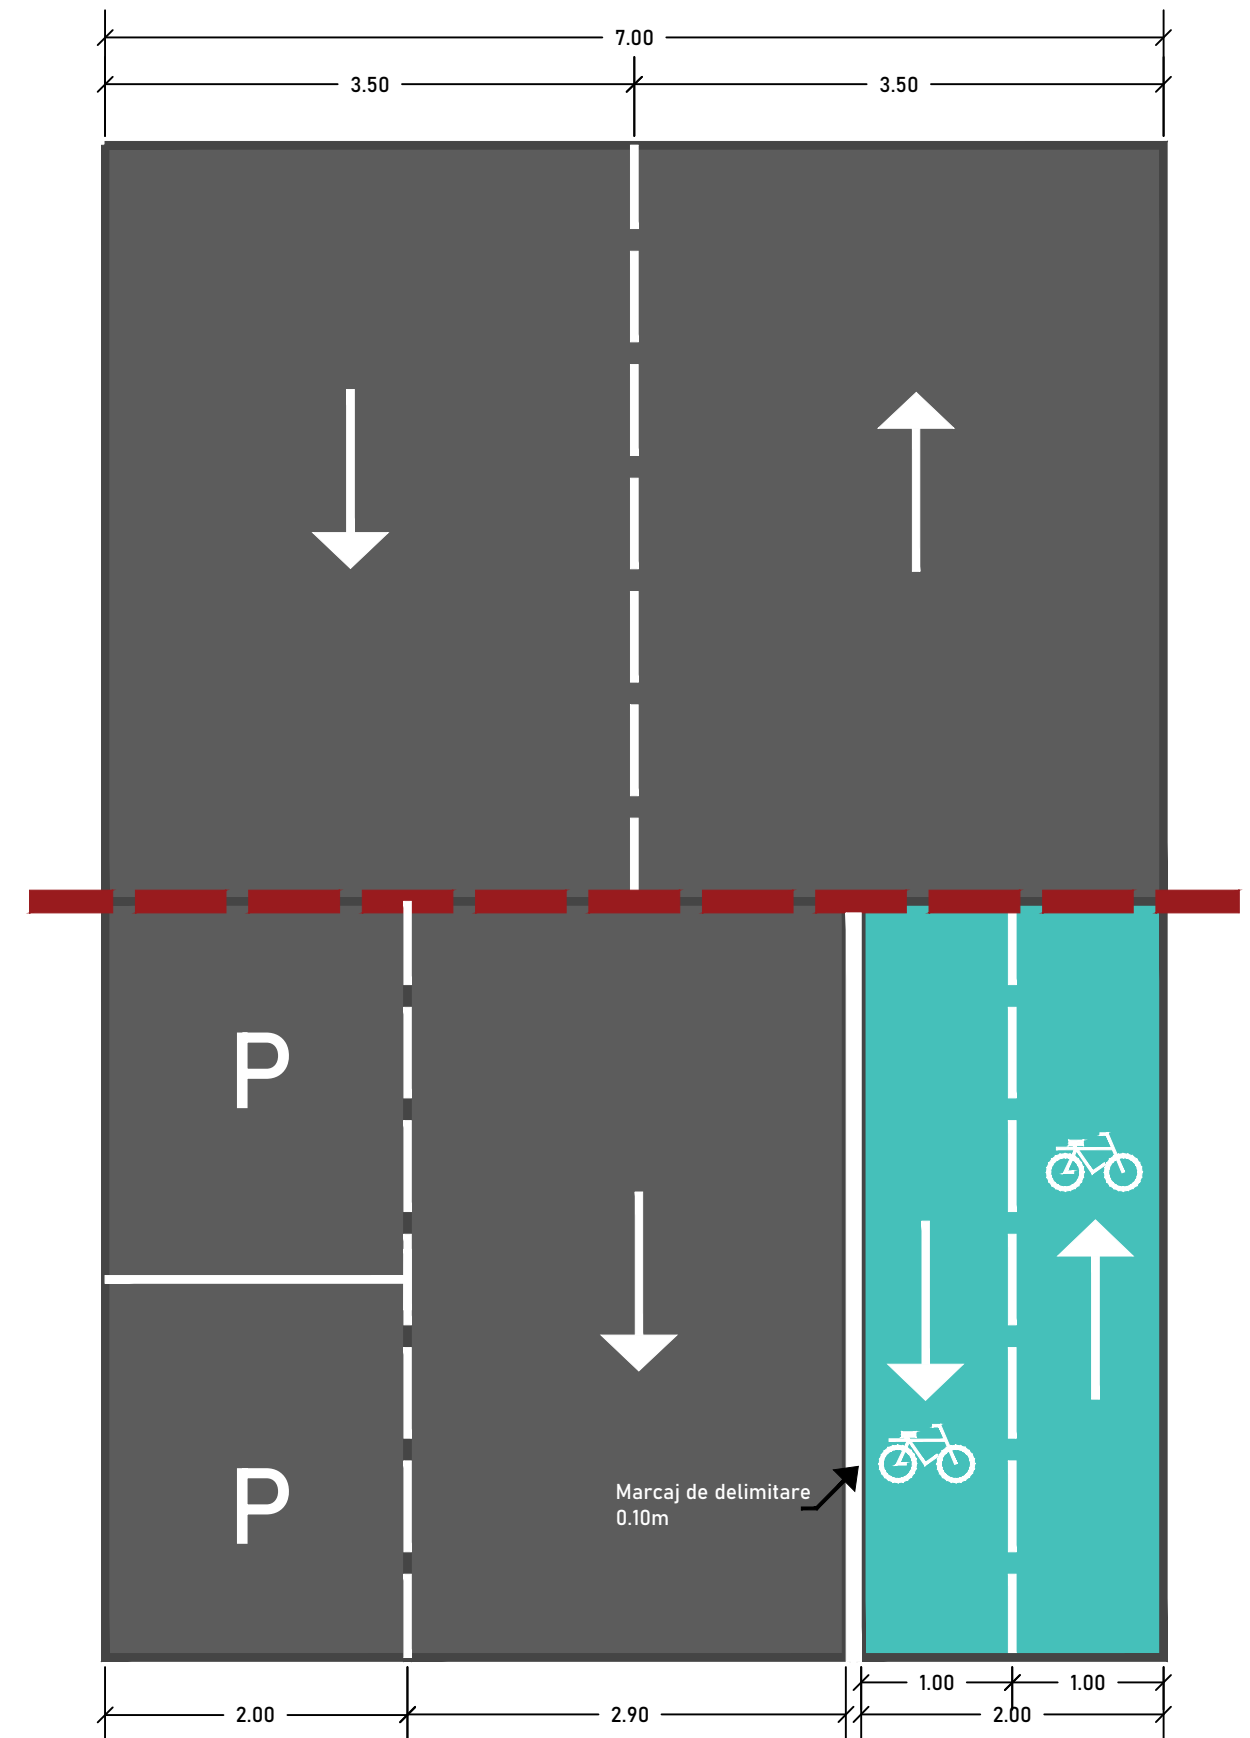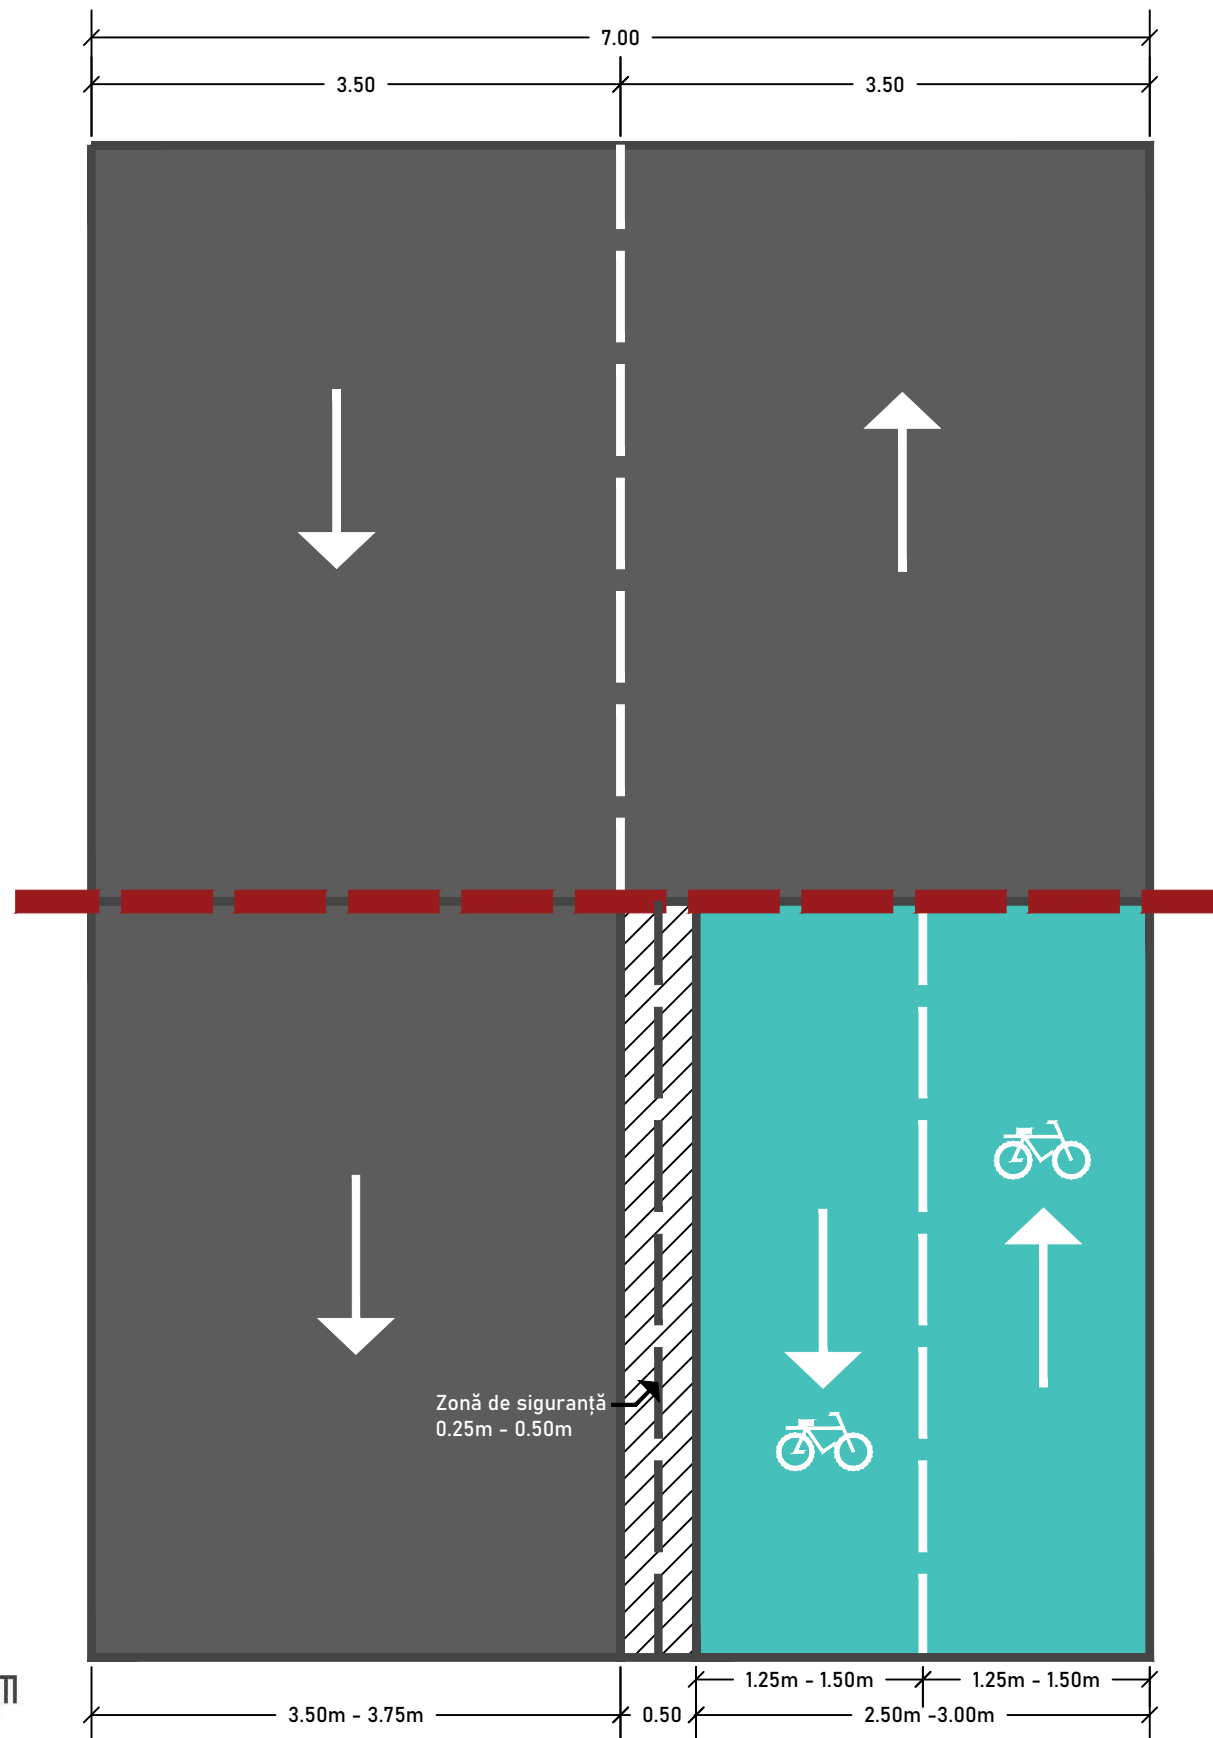


STRADĂ CU PROFIL DE 9m-10m

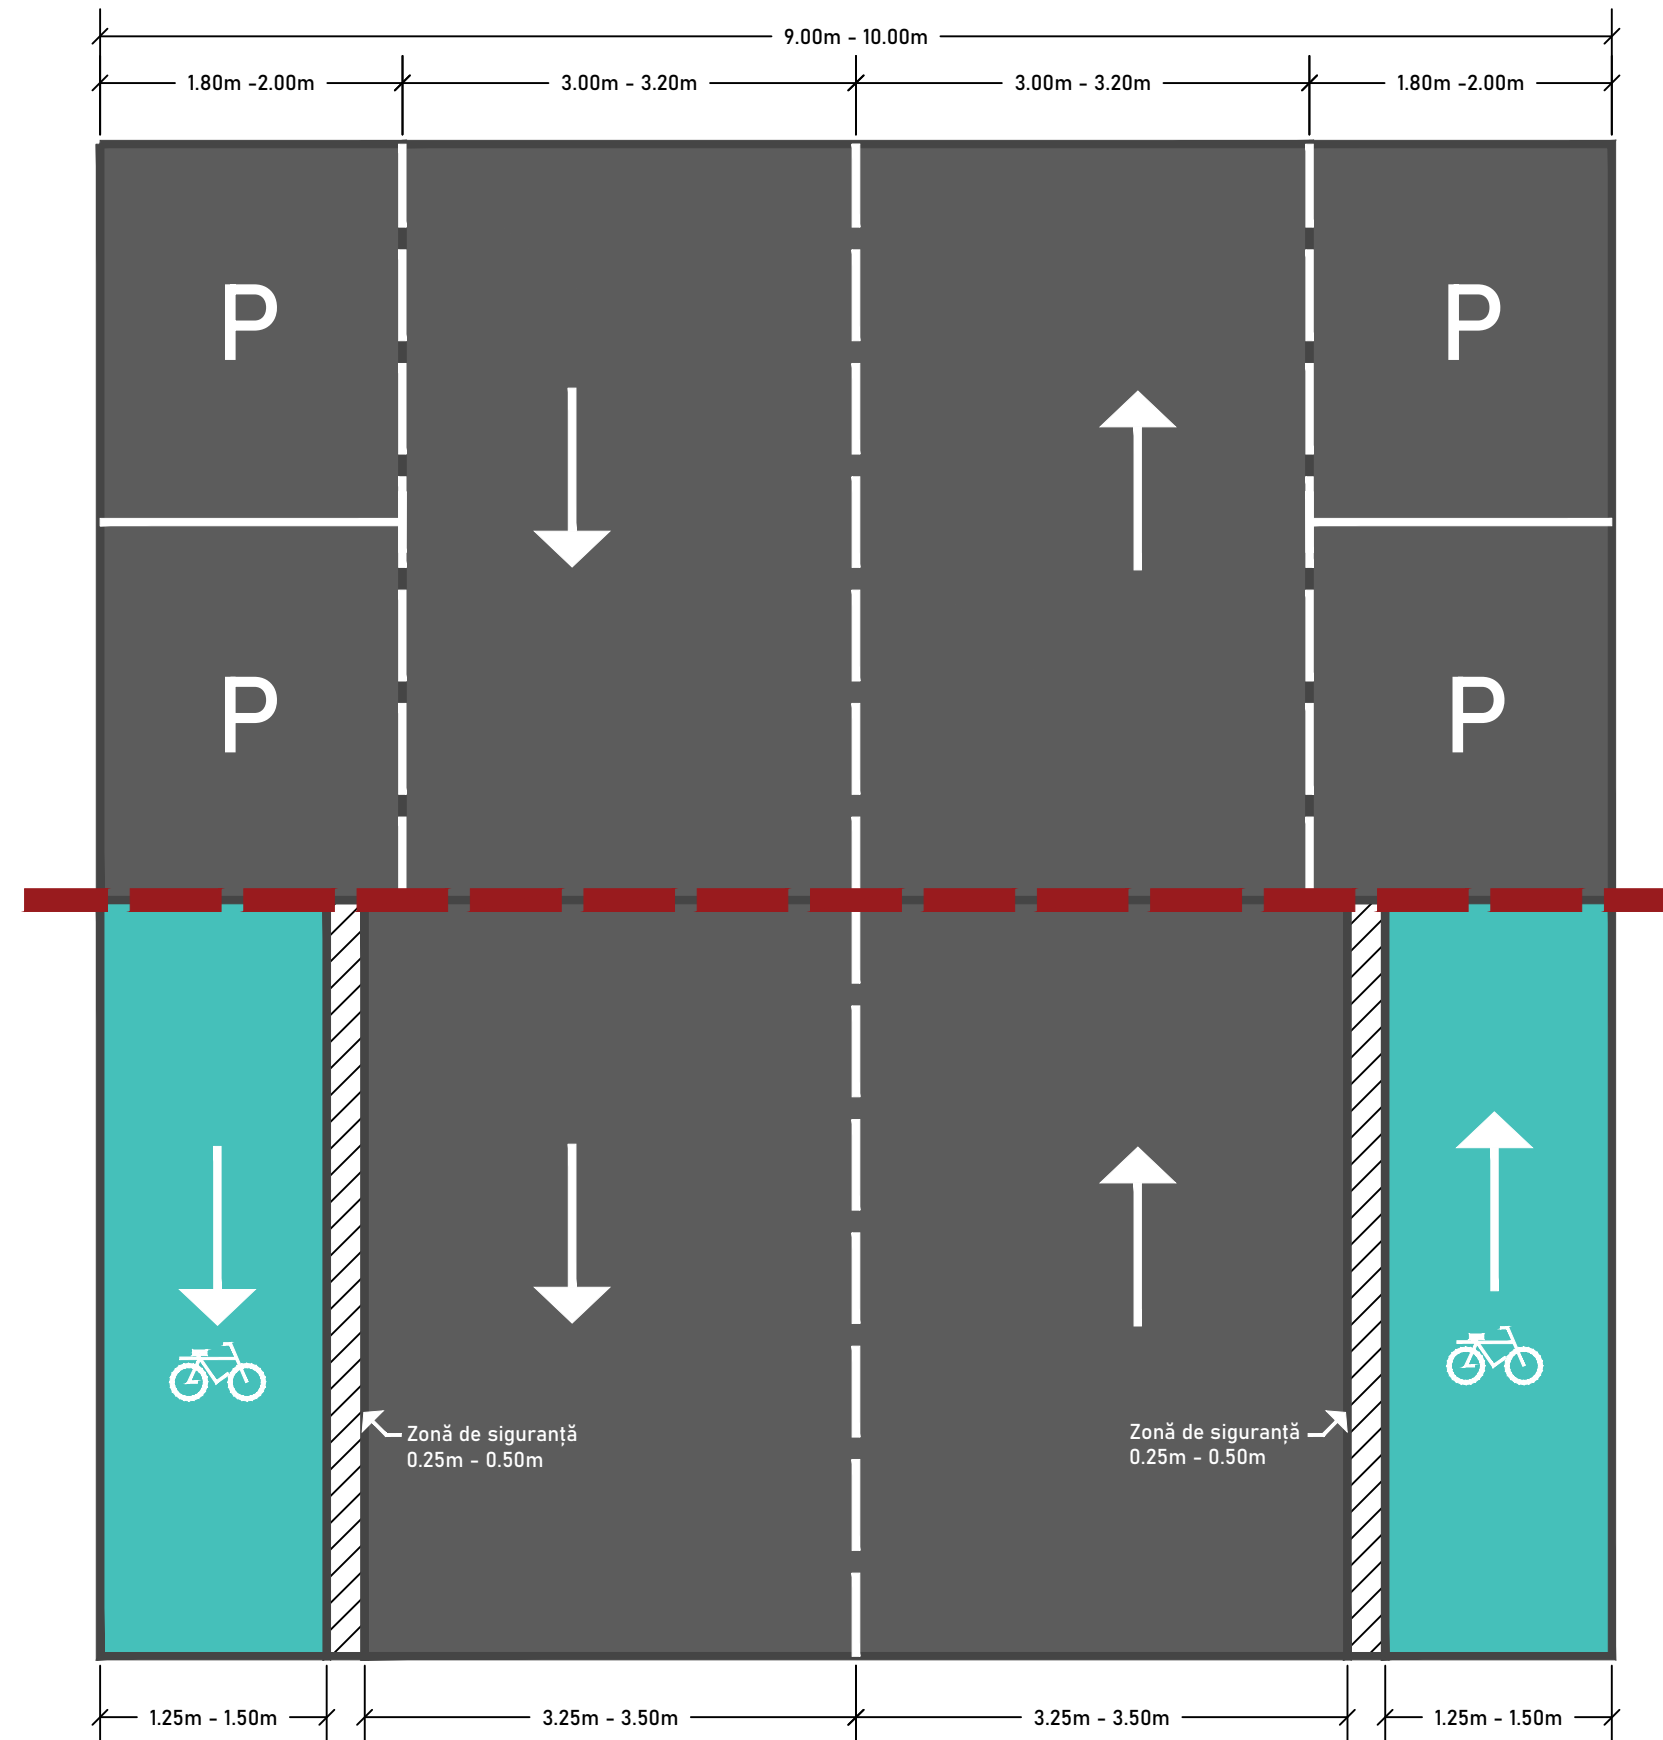


STRADĂ CU PROFIL DE 9m-10m

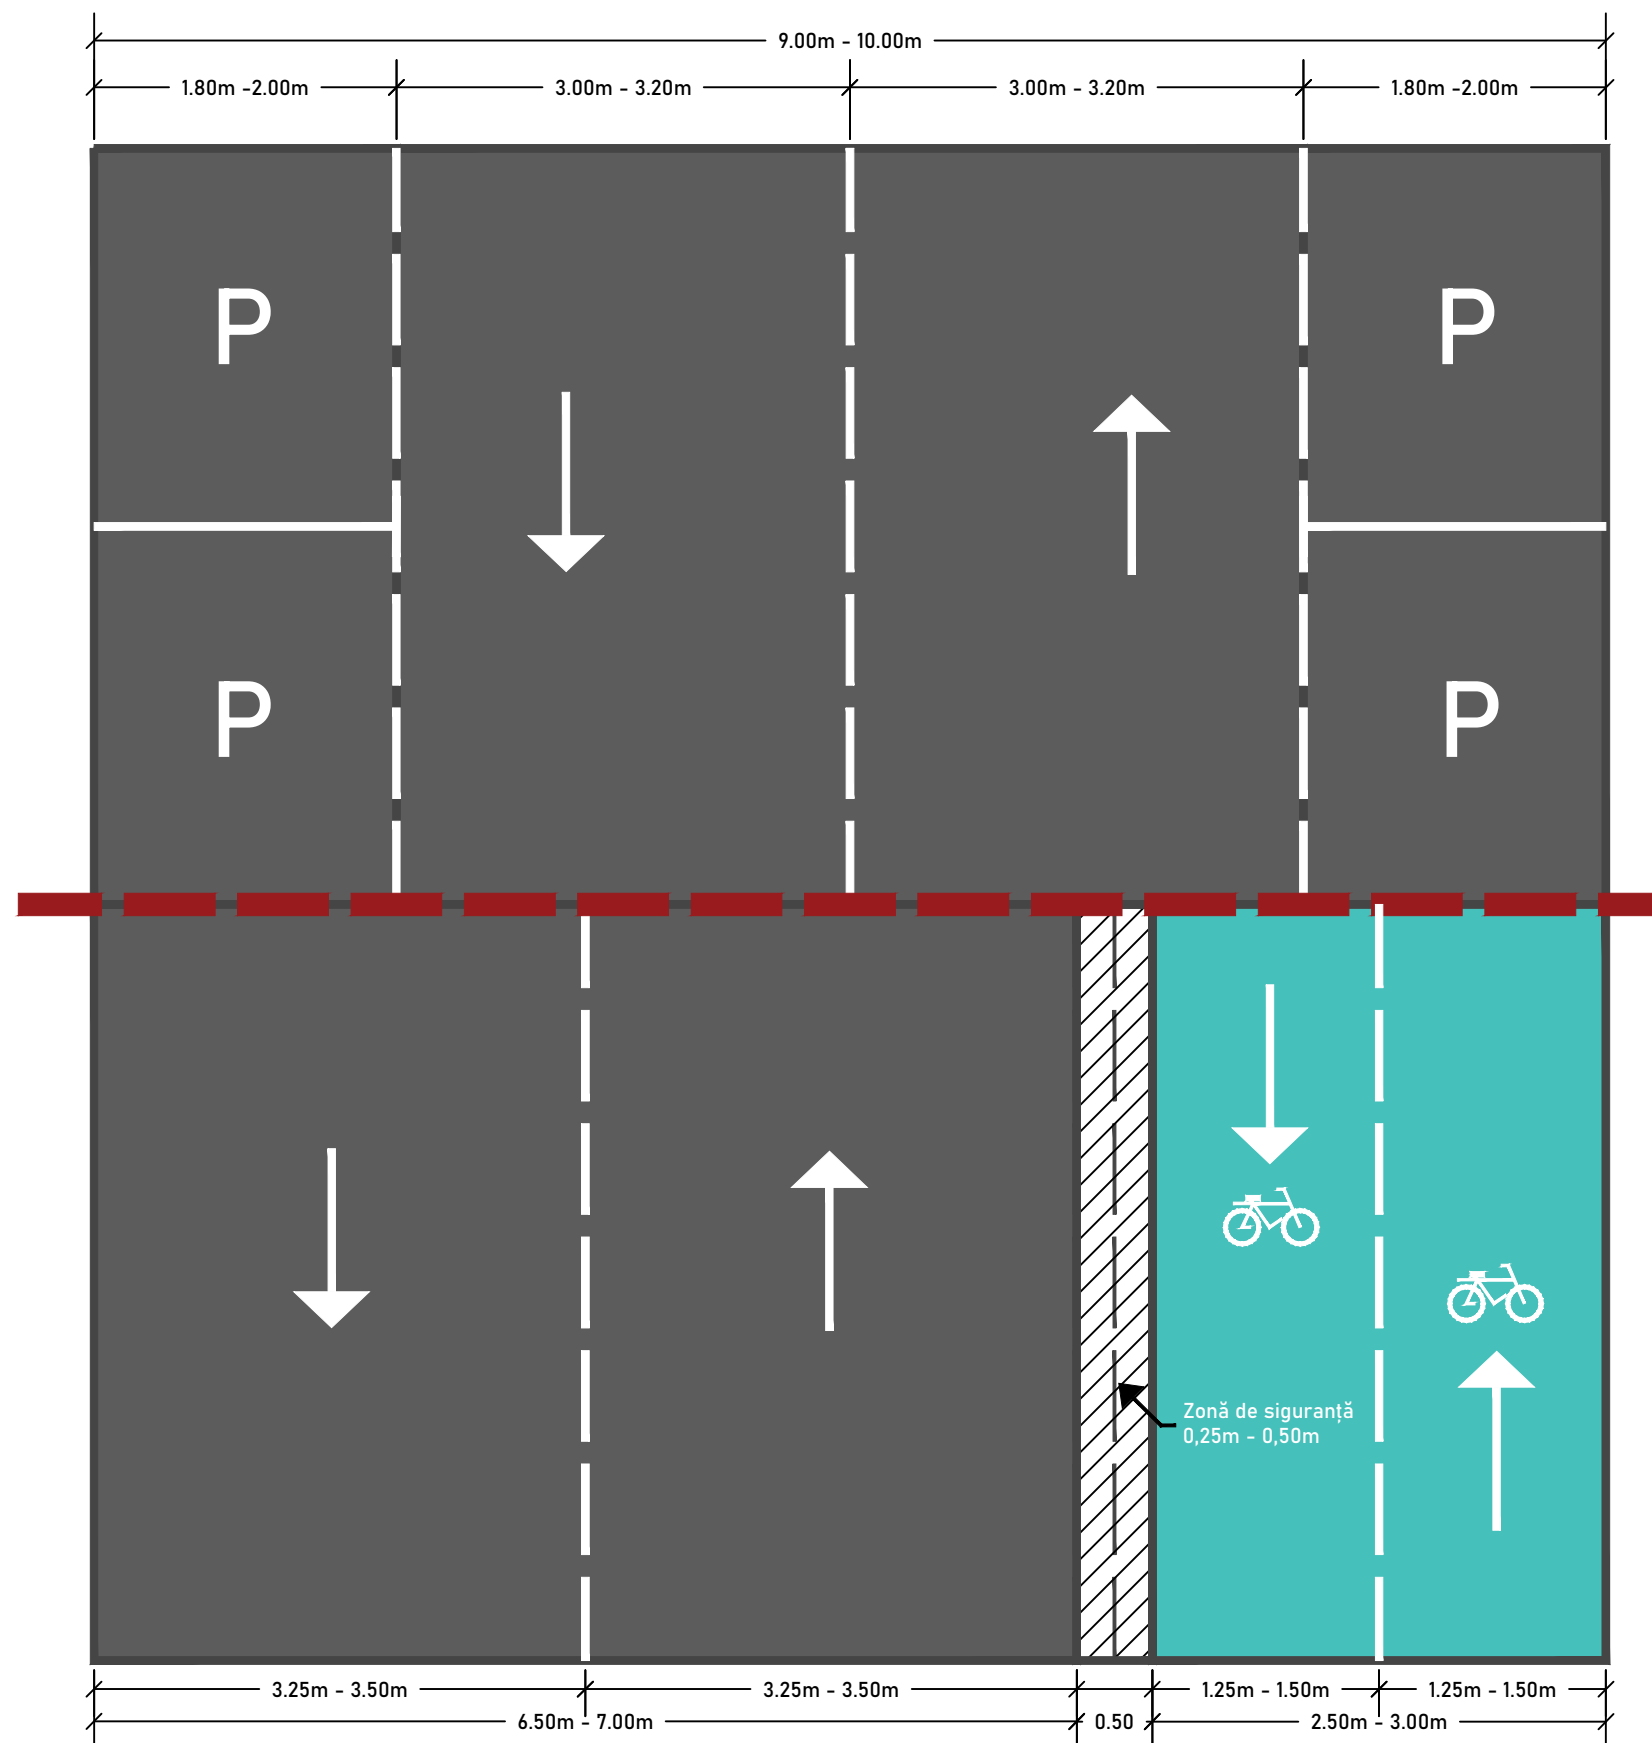


STRADĂ CU PROFIL DE 9m-10m

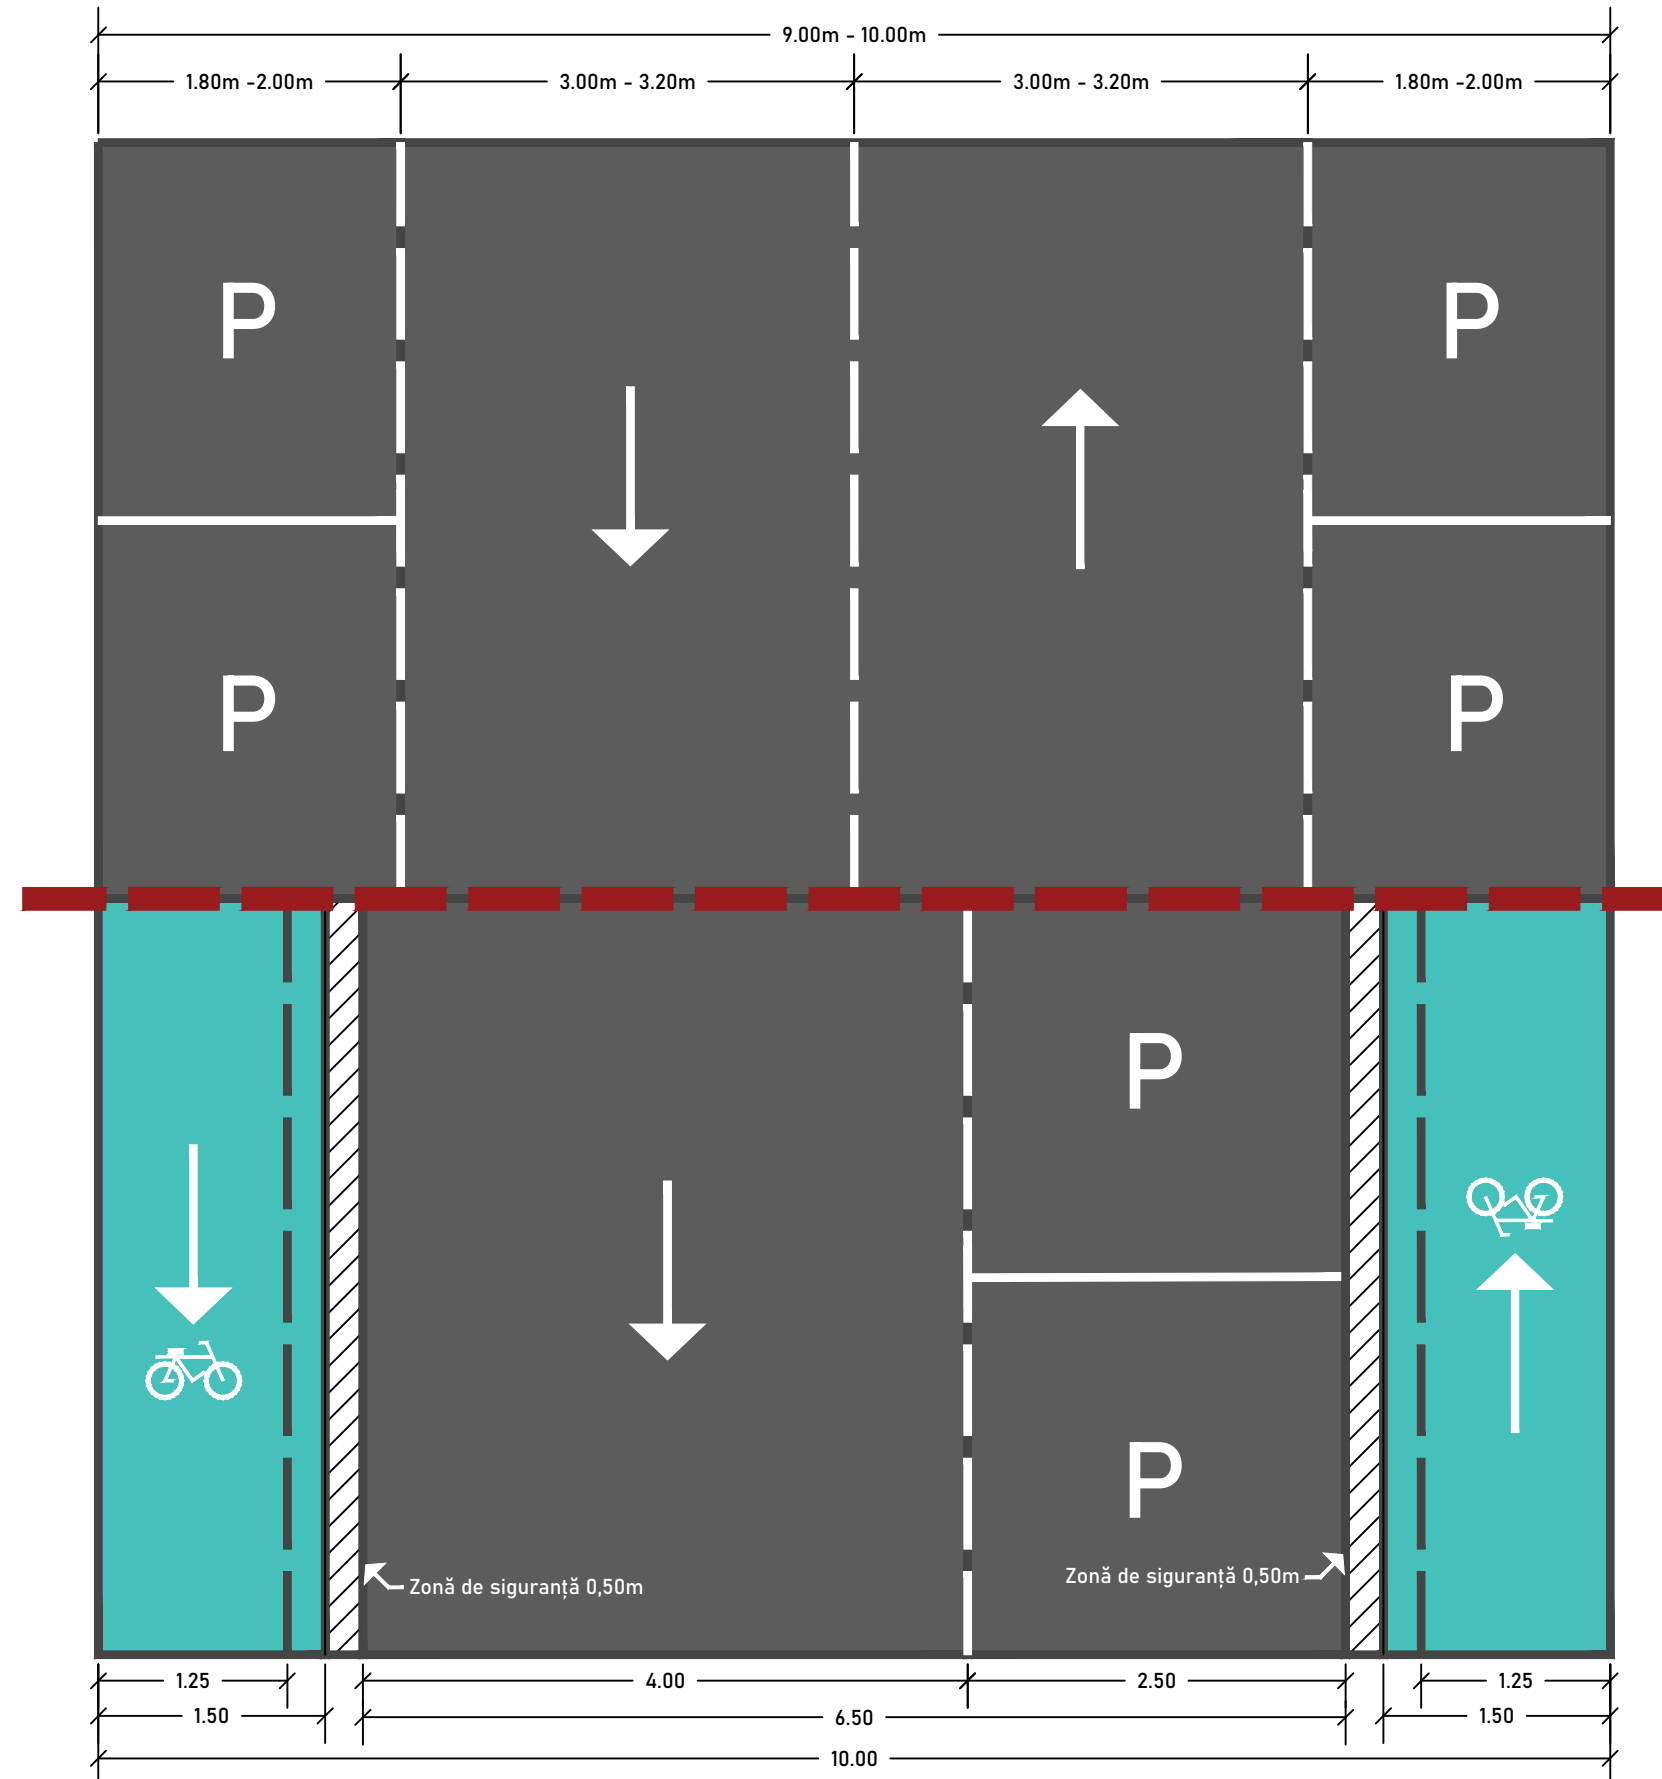


STRADĂ CU PROFIL DE 9m-10m

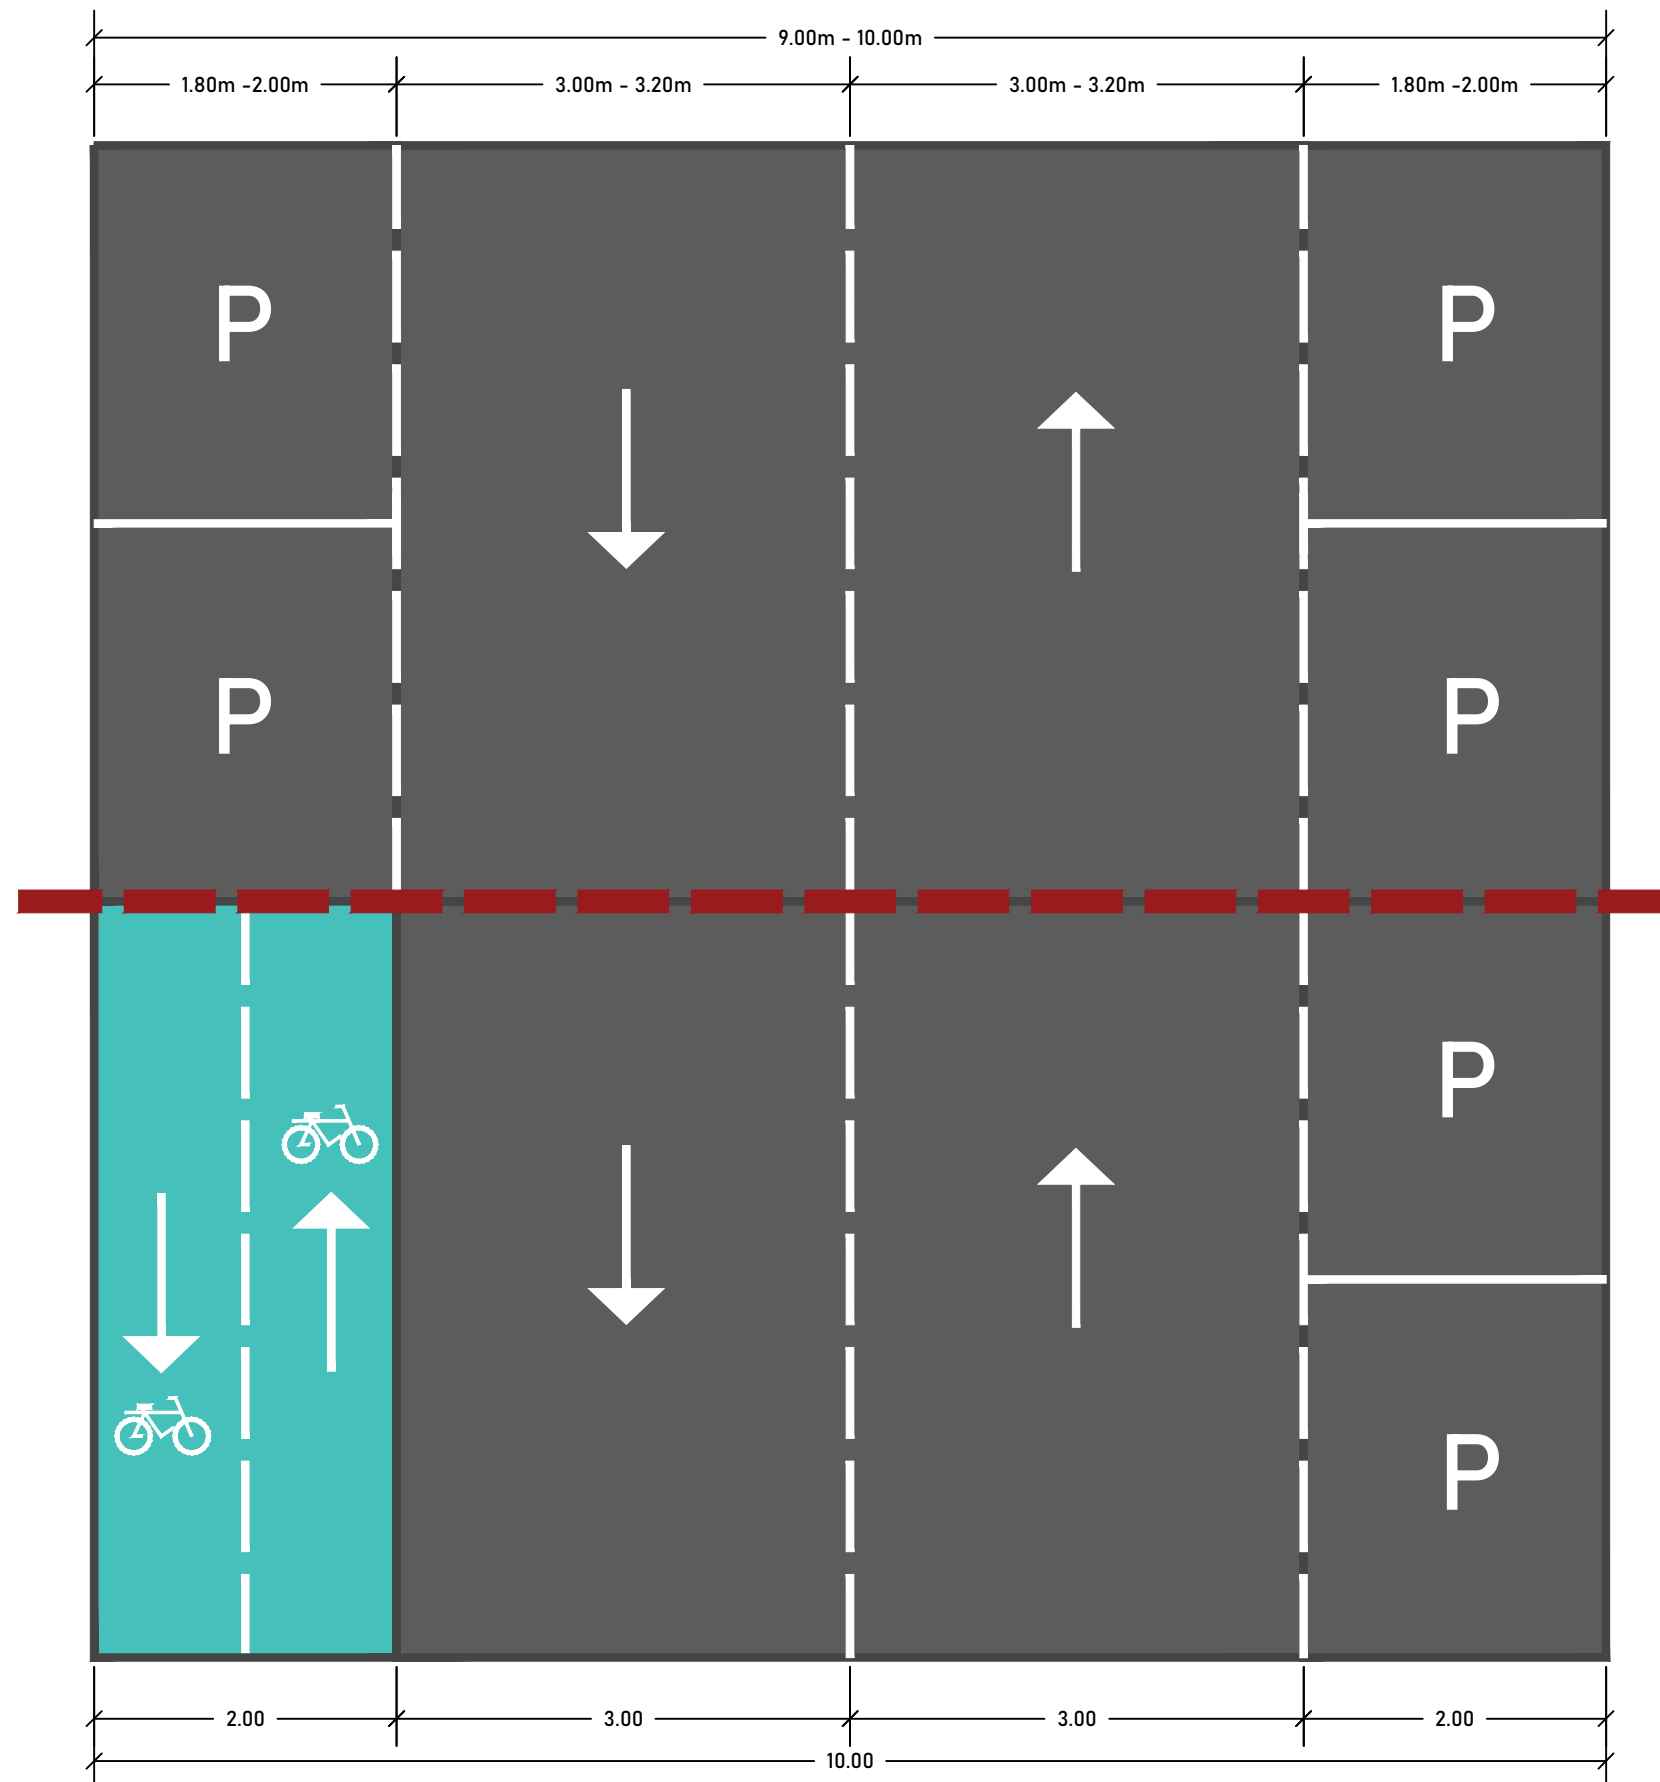


STRADĂ CU PROFIL DE 10m

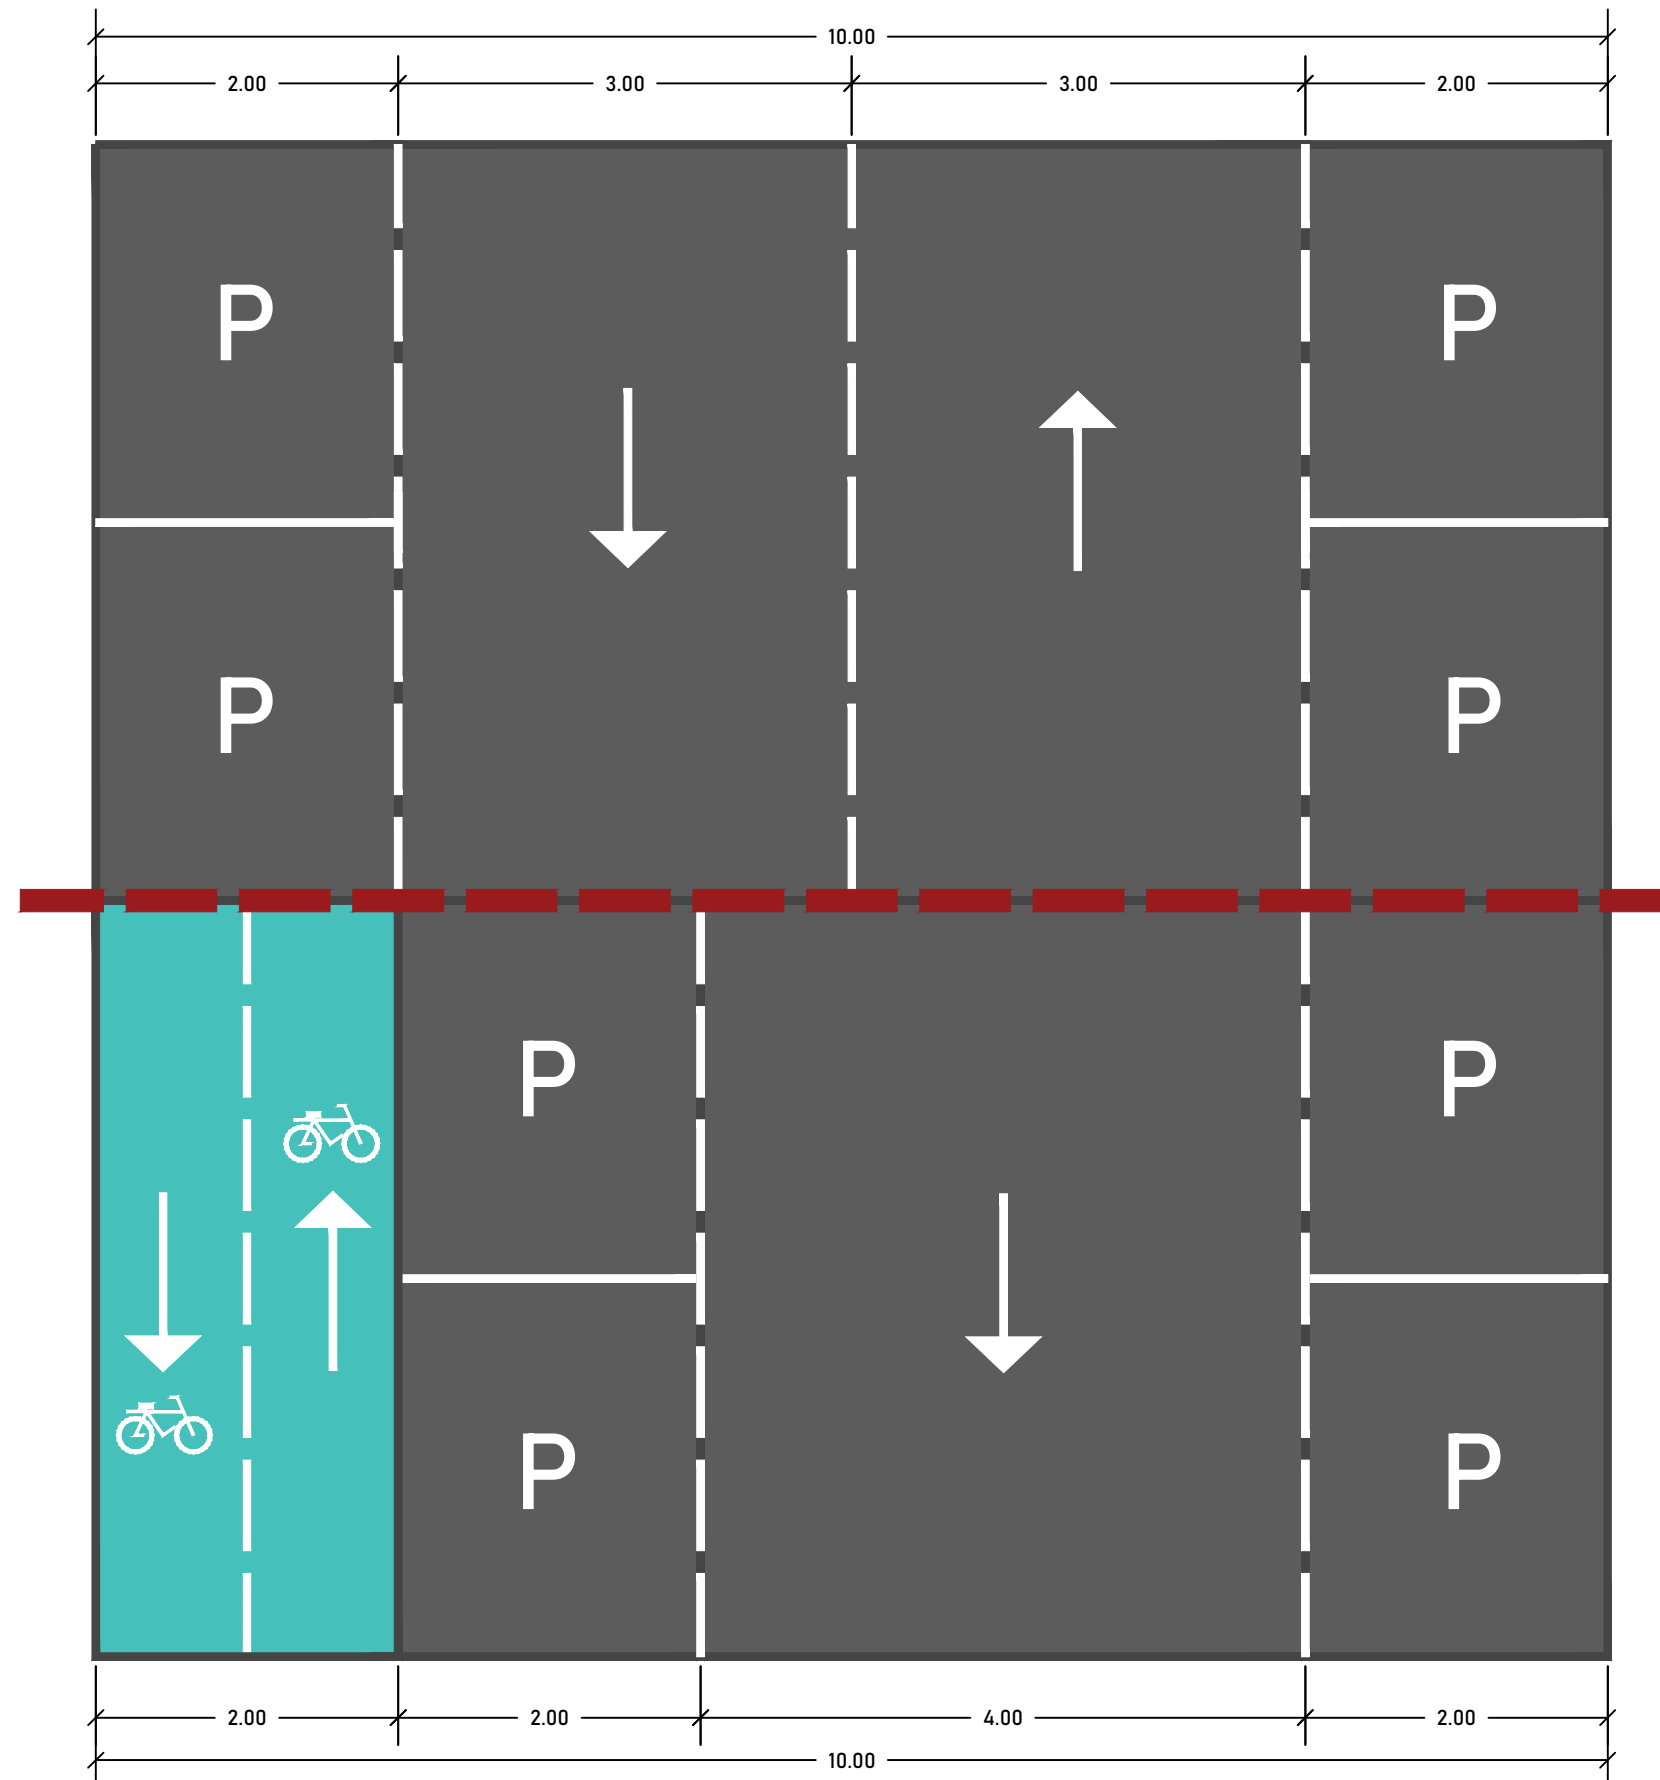


STRADĂ CU PROFIL DE 10m

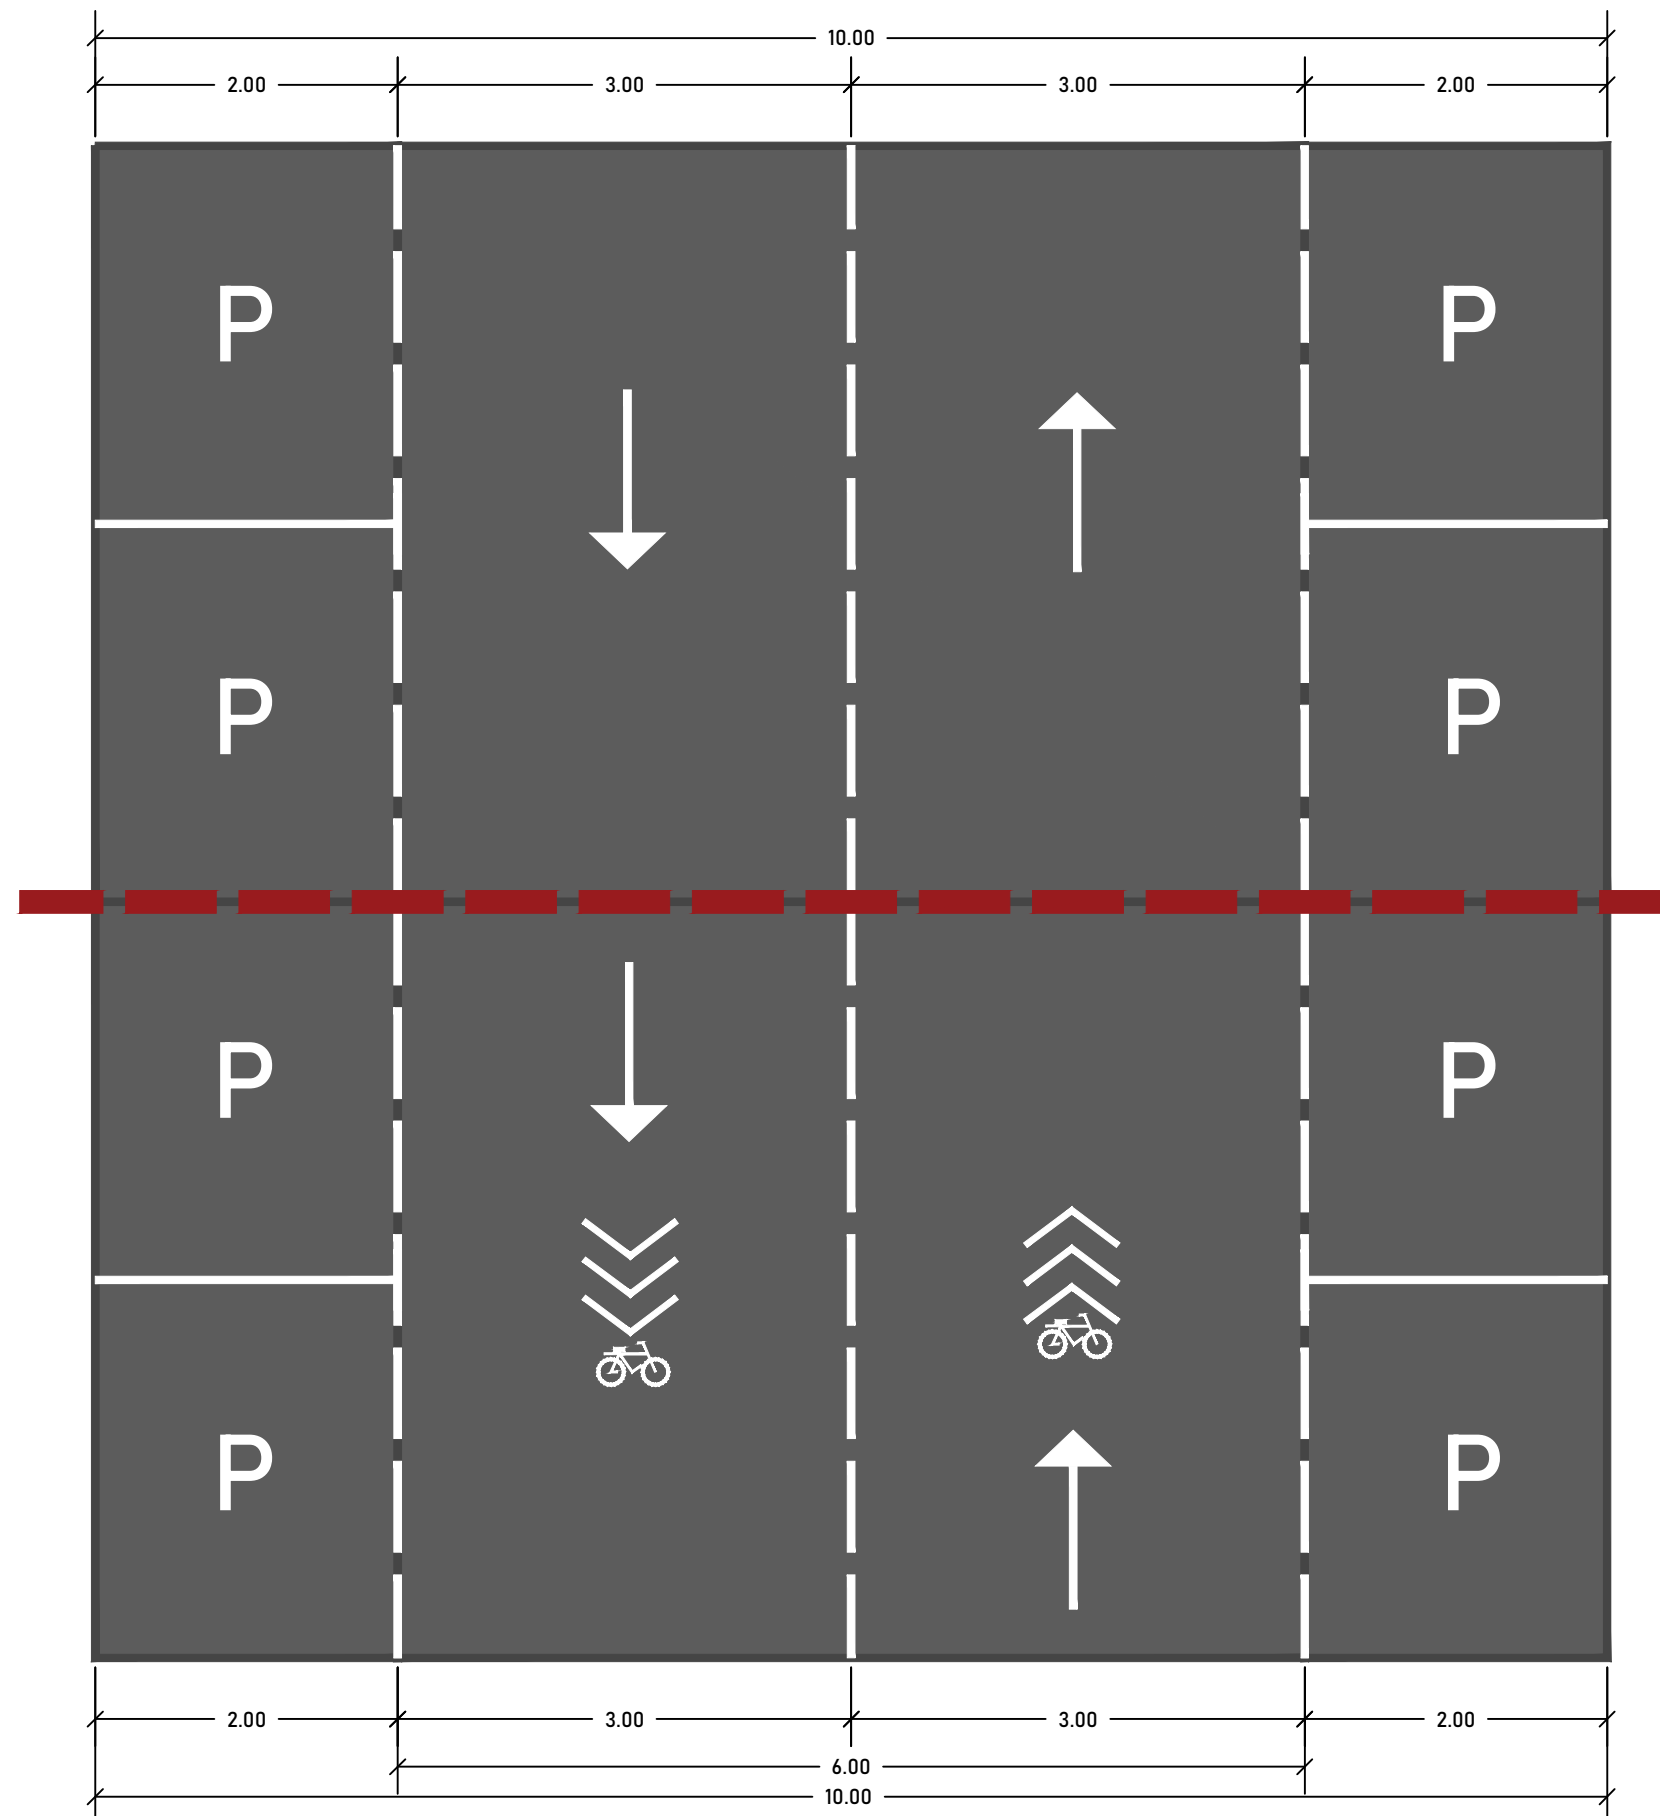


STRADĂ CU PROFIL DE 14m

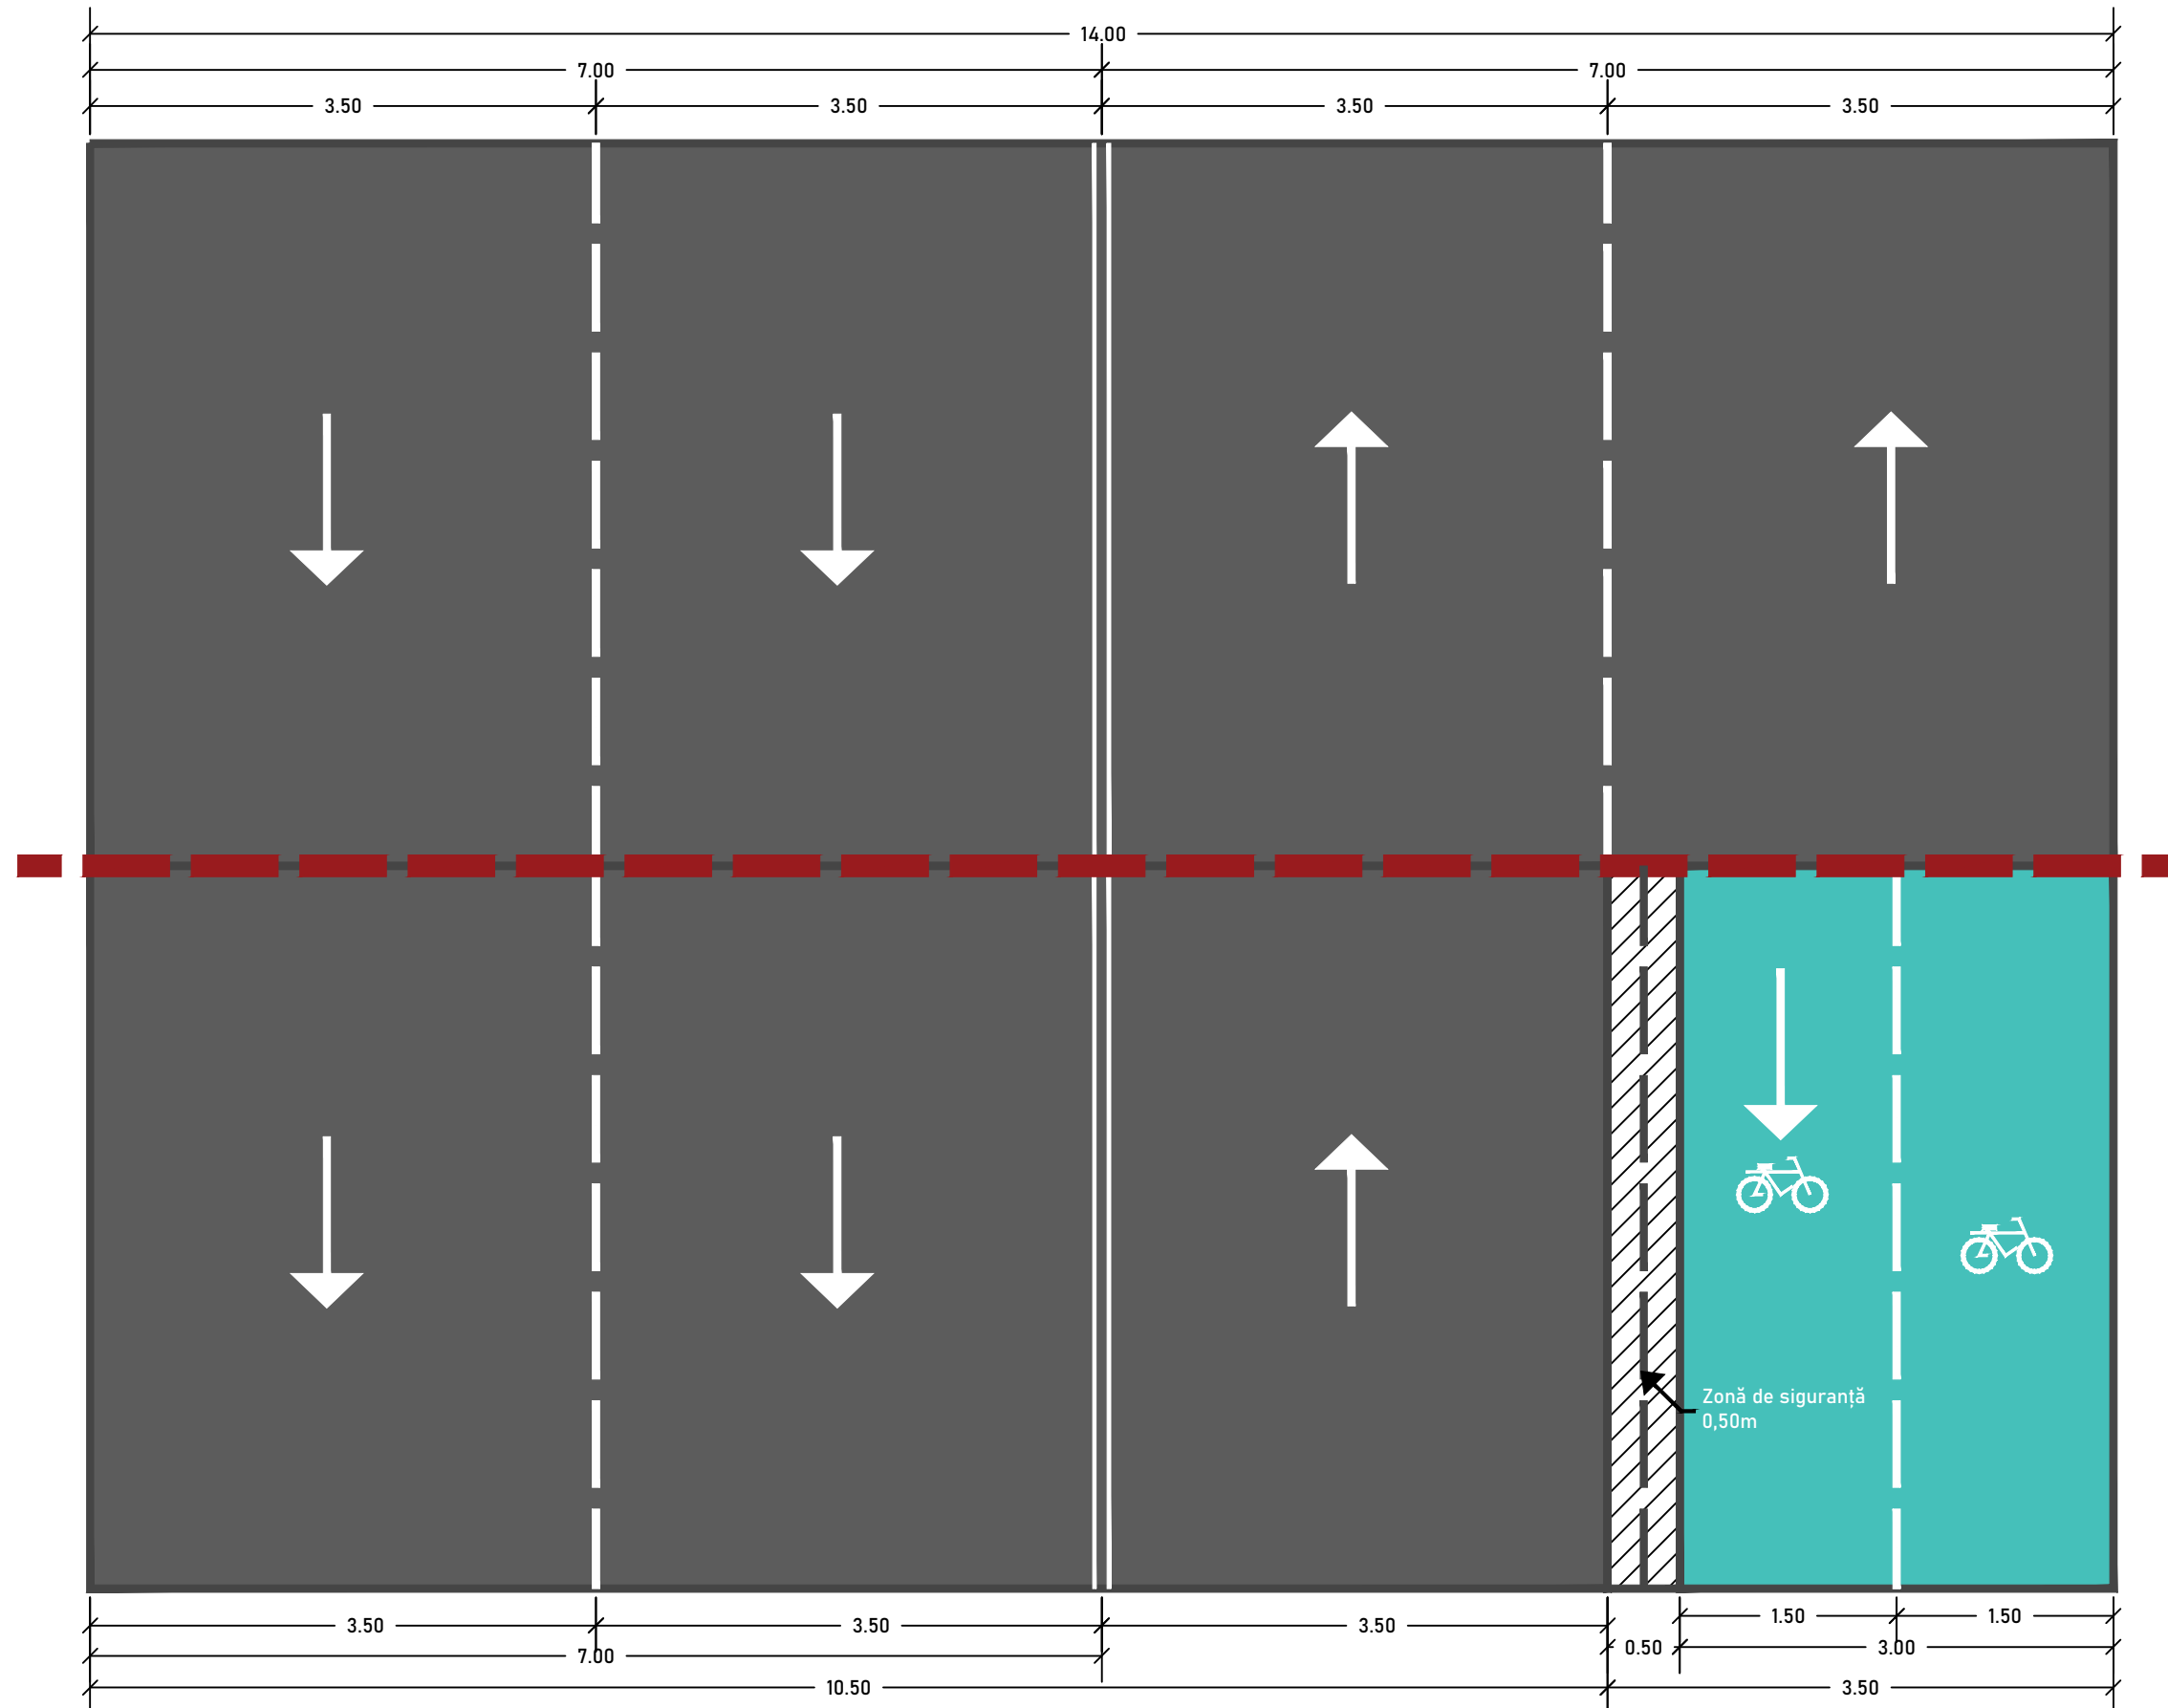


STRADĂ CU PROFIL DE 14m

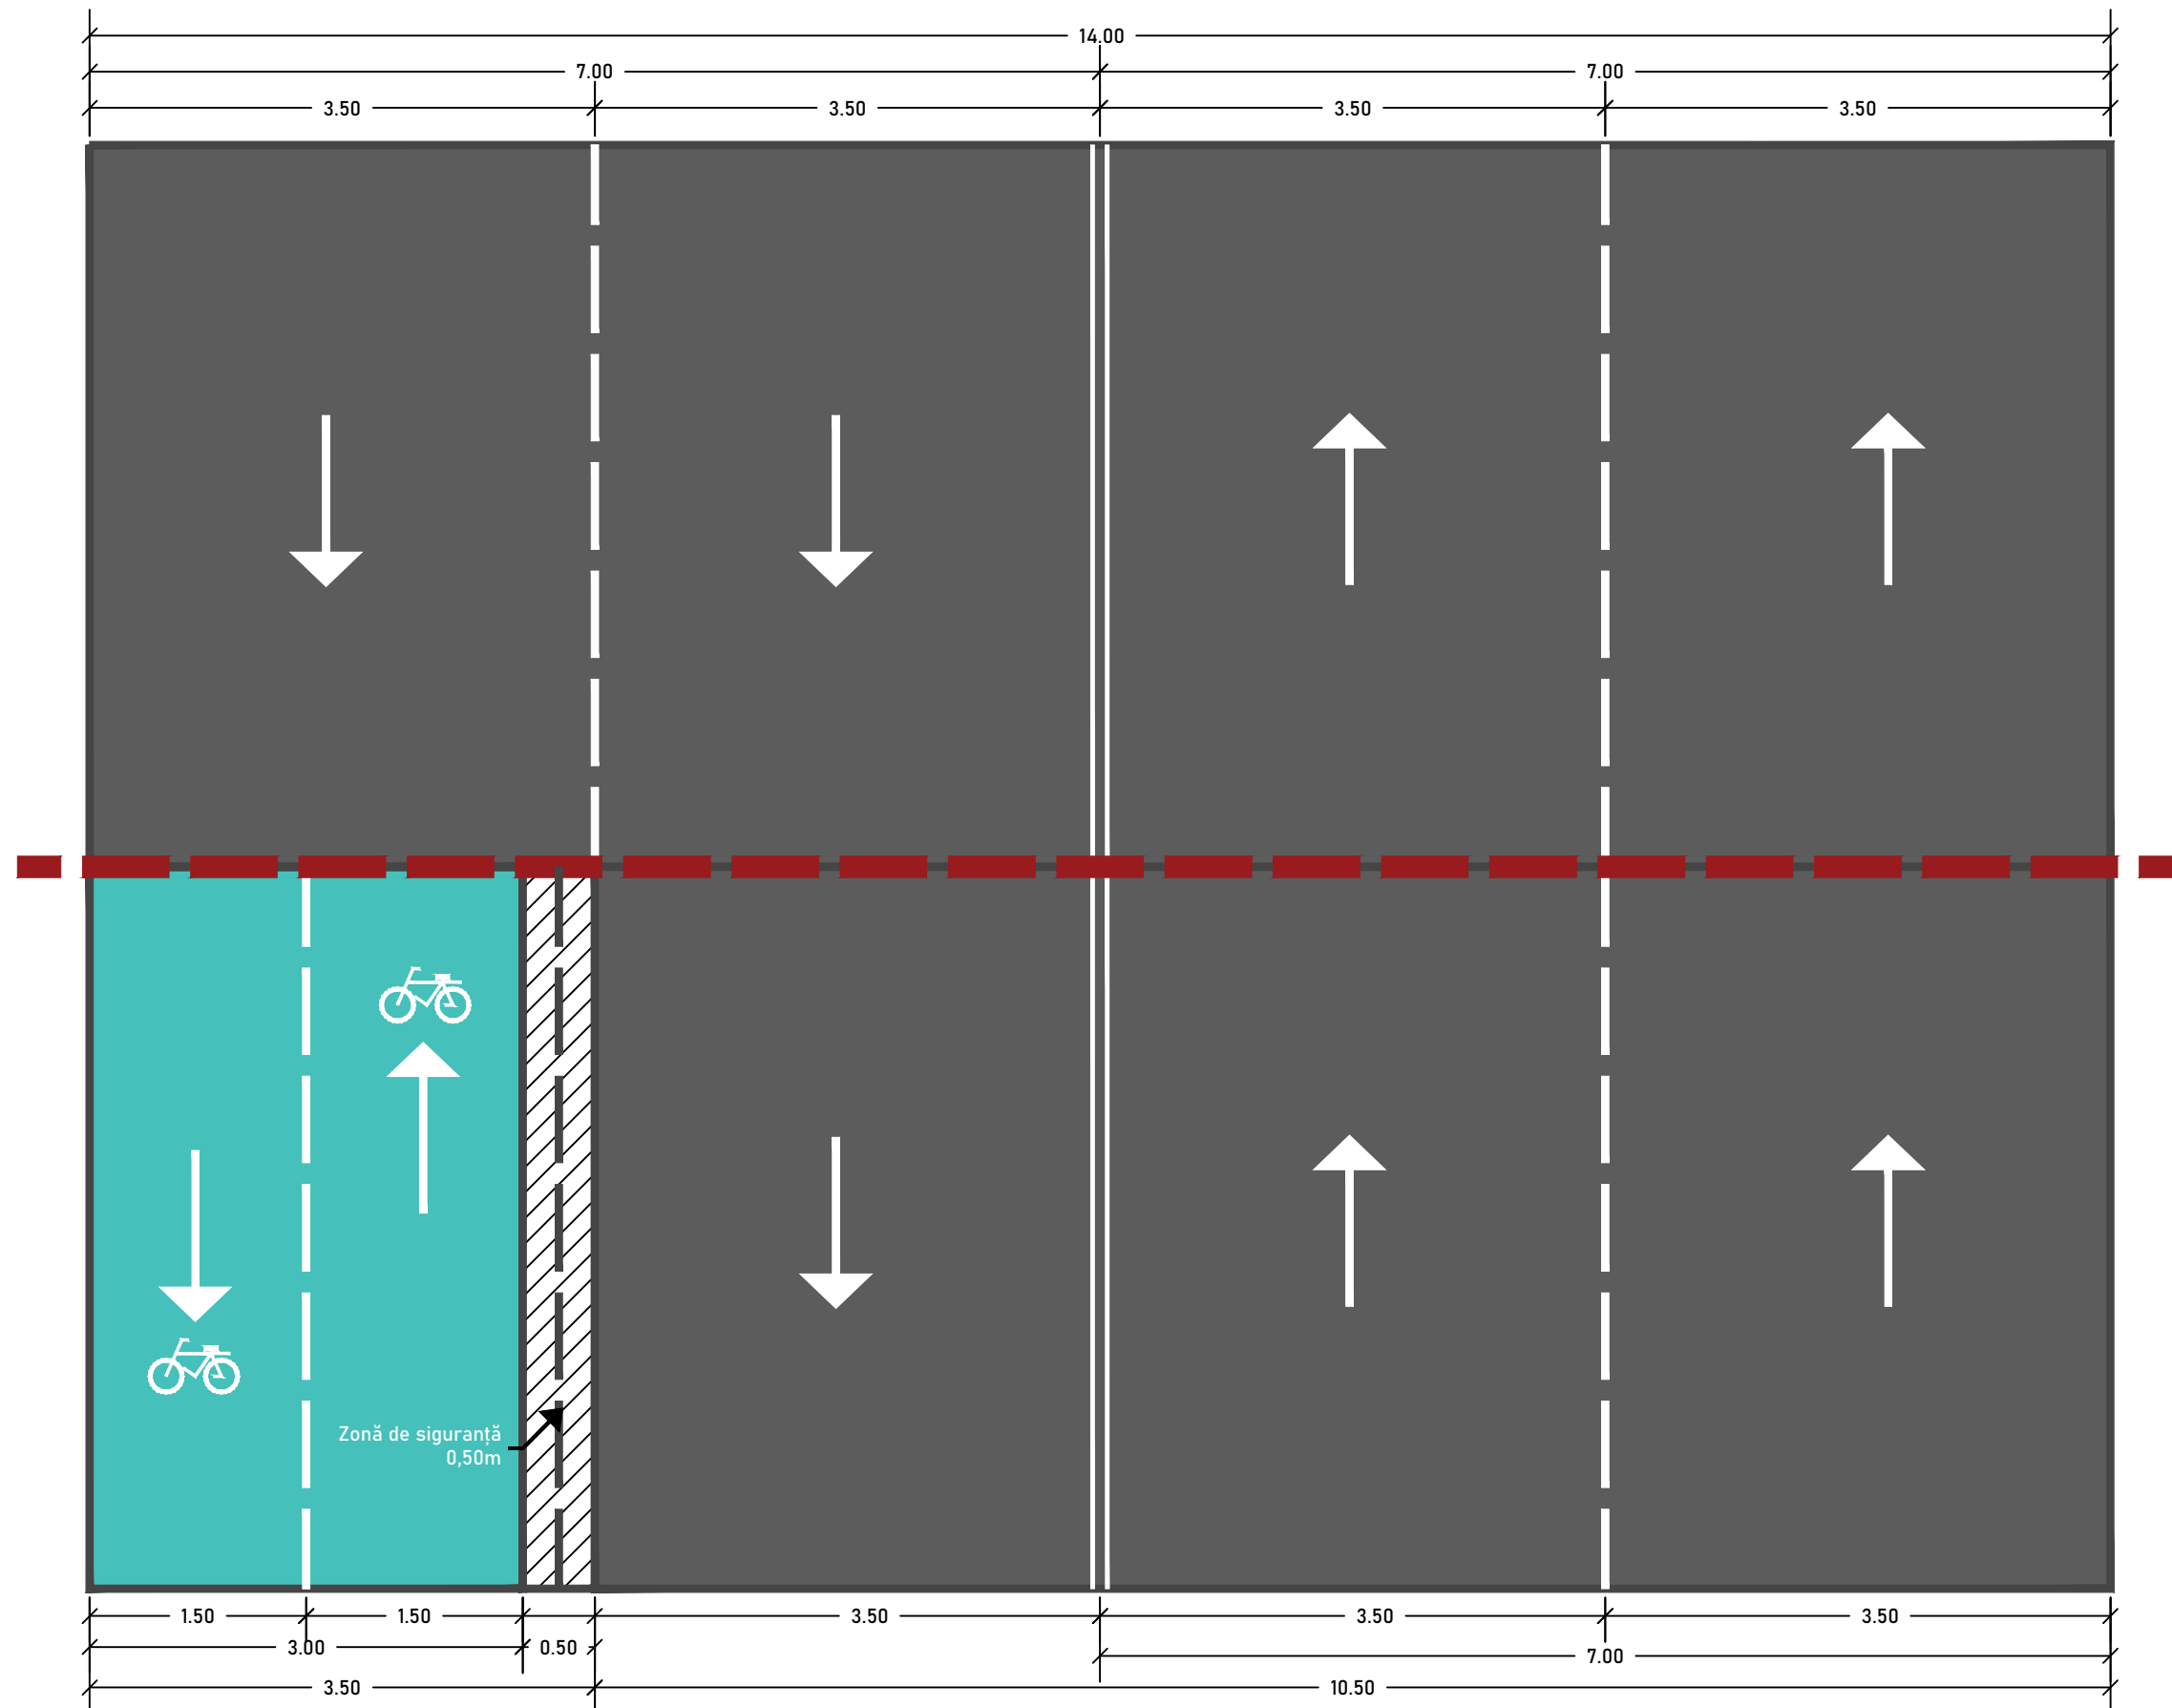


STRADĂ CU PROFIL DE 14m

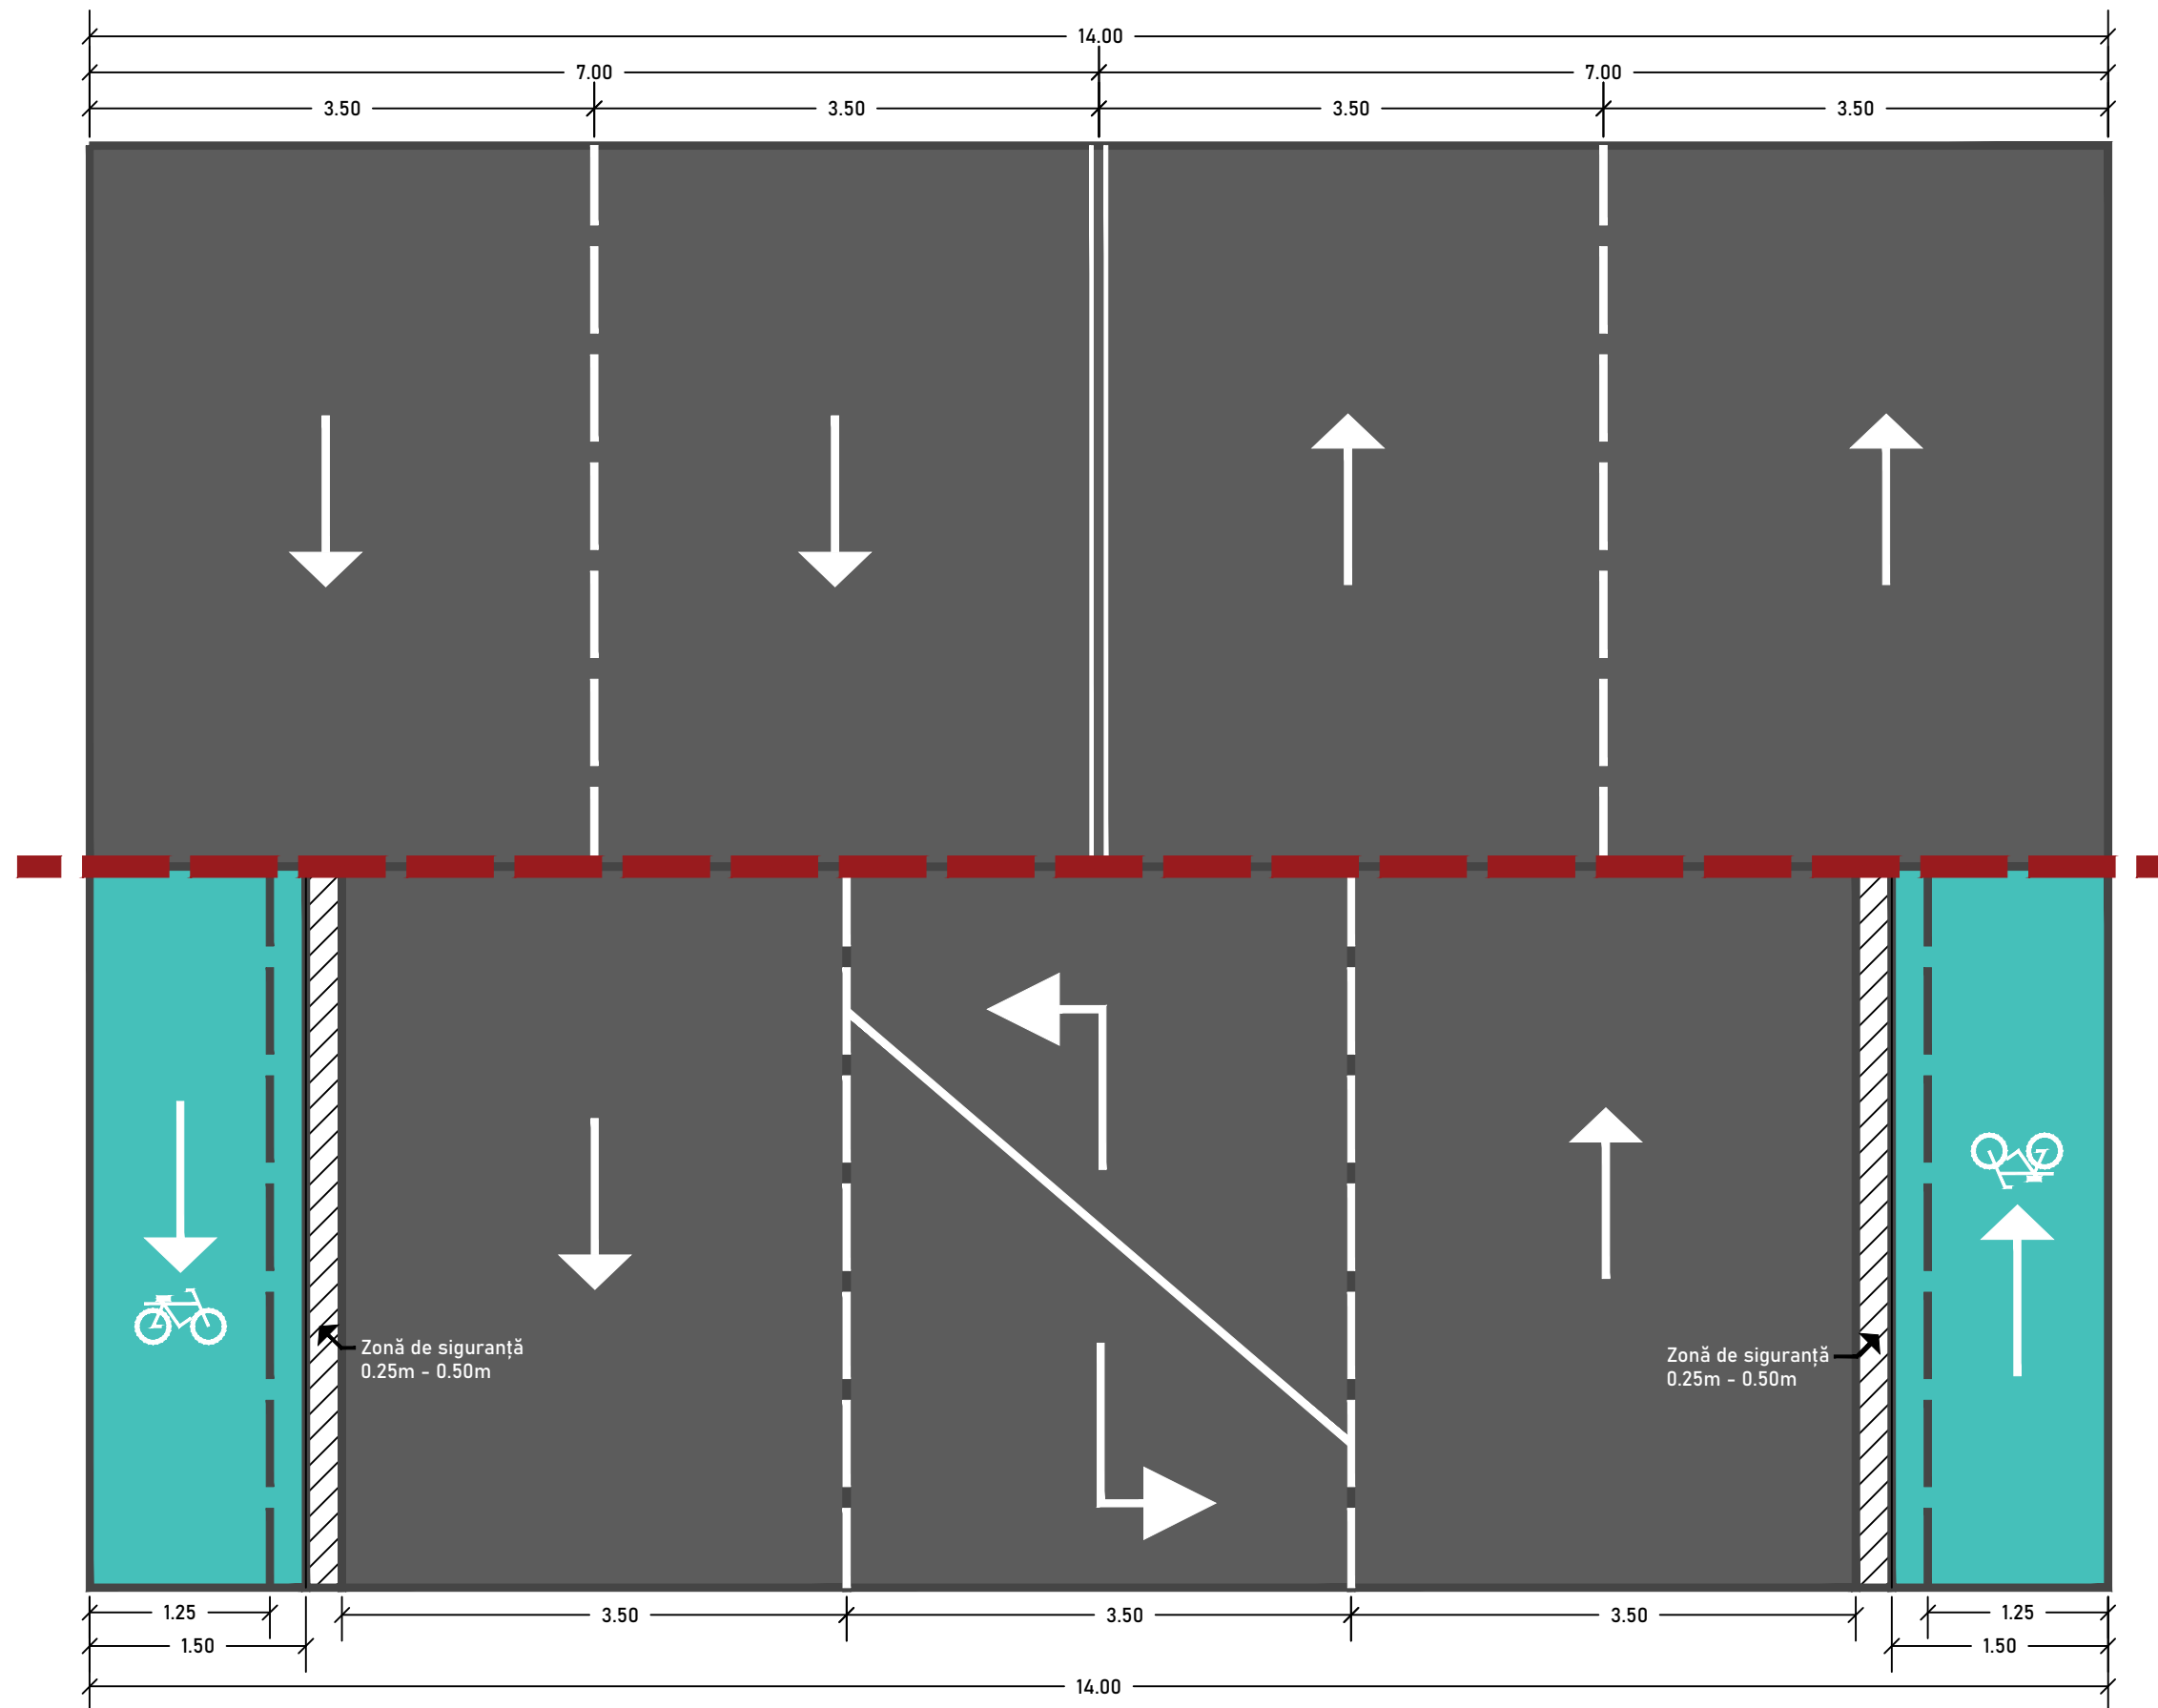


STRADĂ CU PROFIL DE 14m

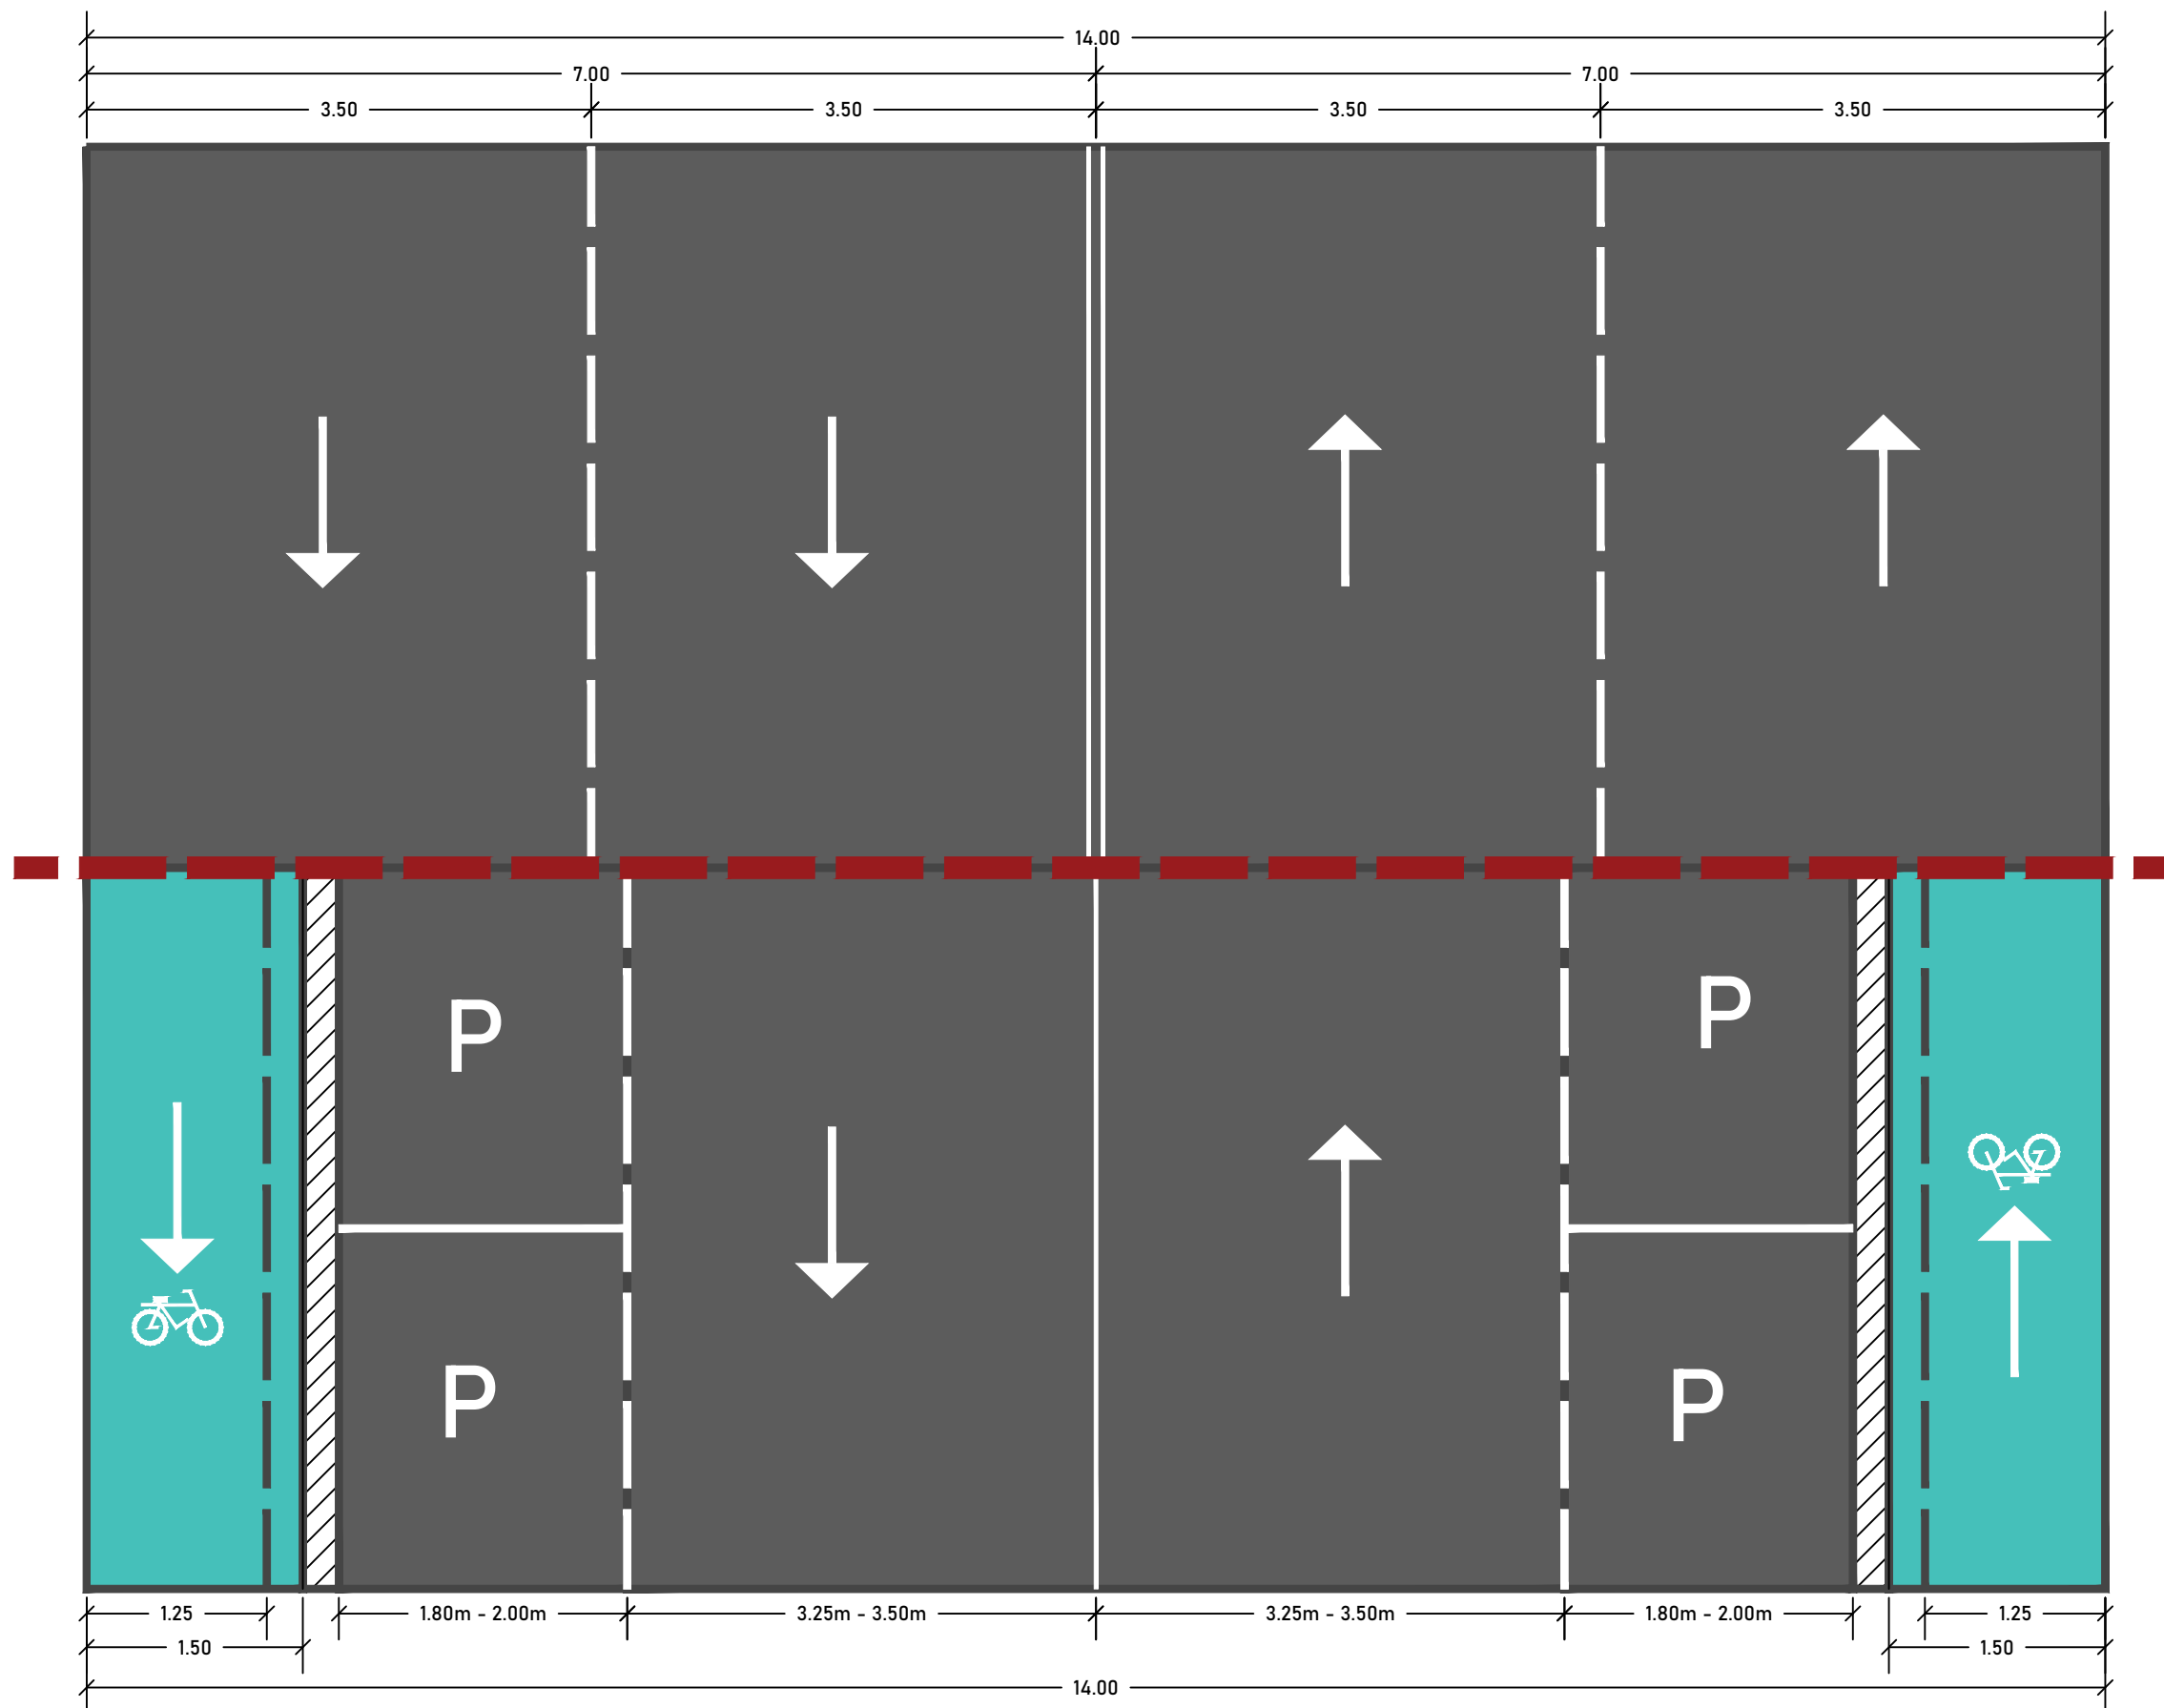


STRADĂ CU PROFIL DE 14m

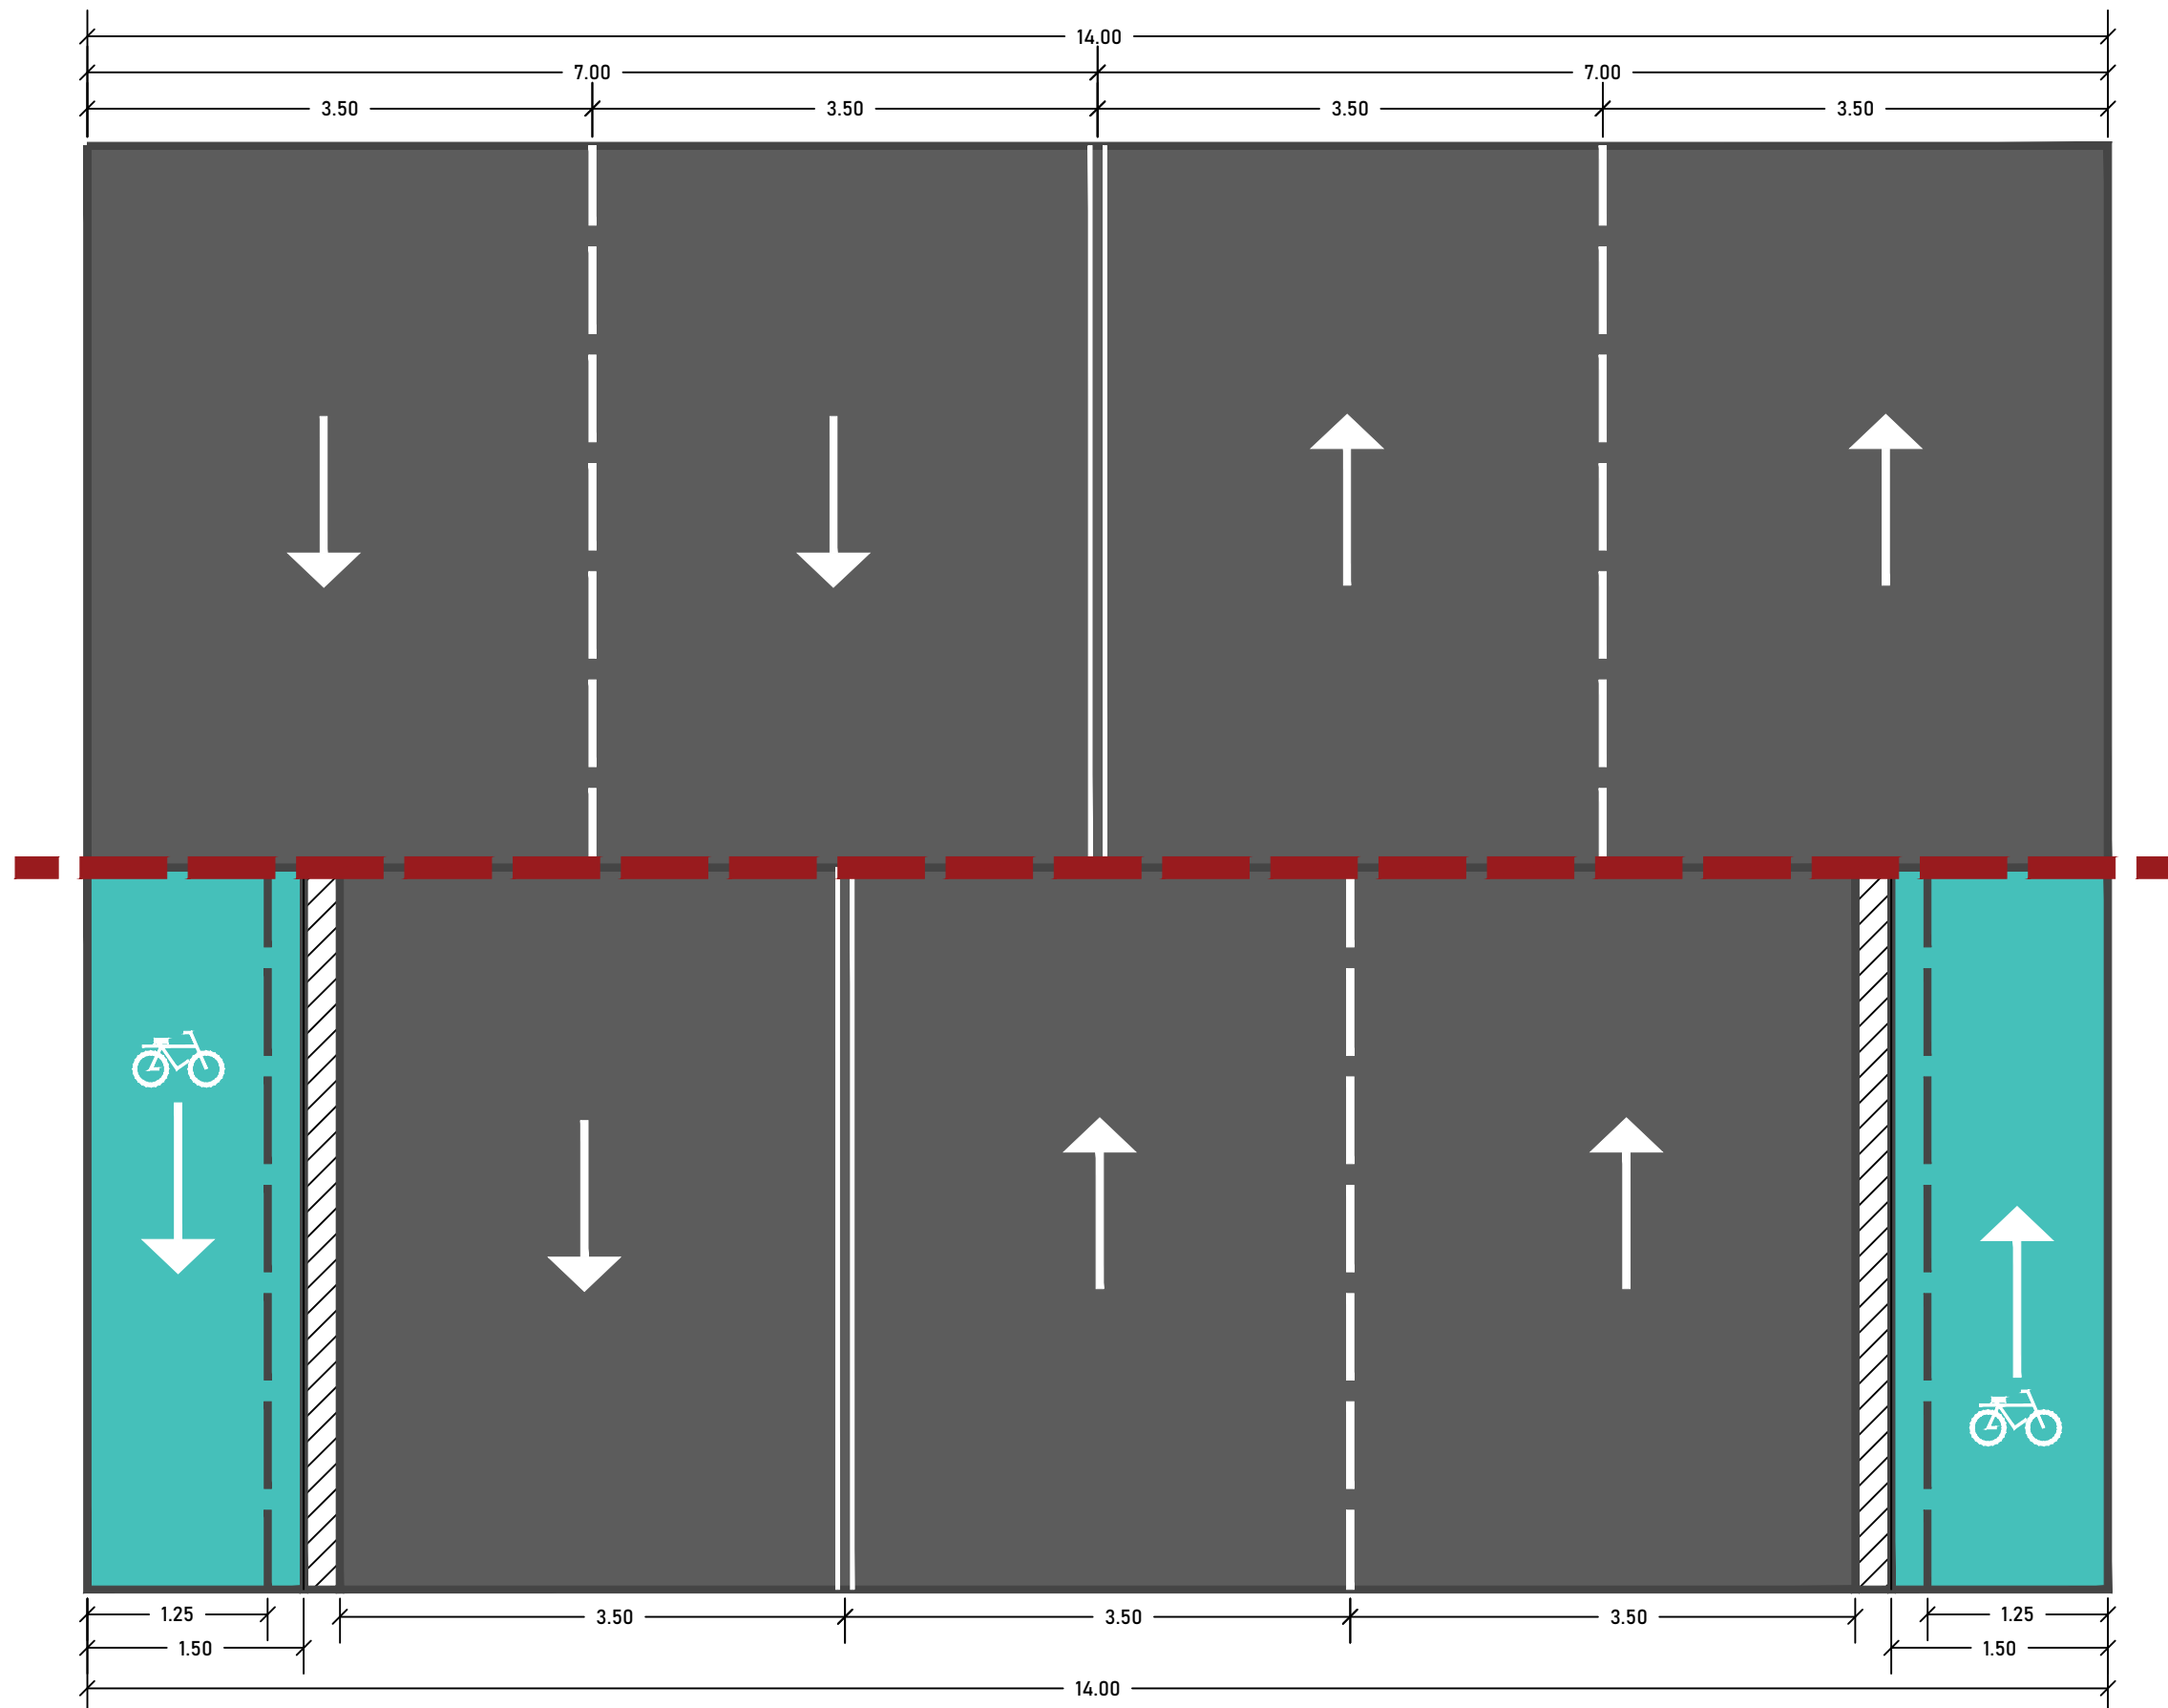


STRADĂ CU PROFIL DE 14m

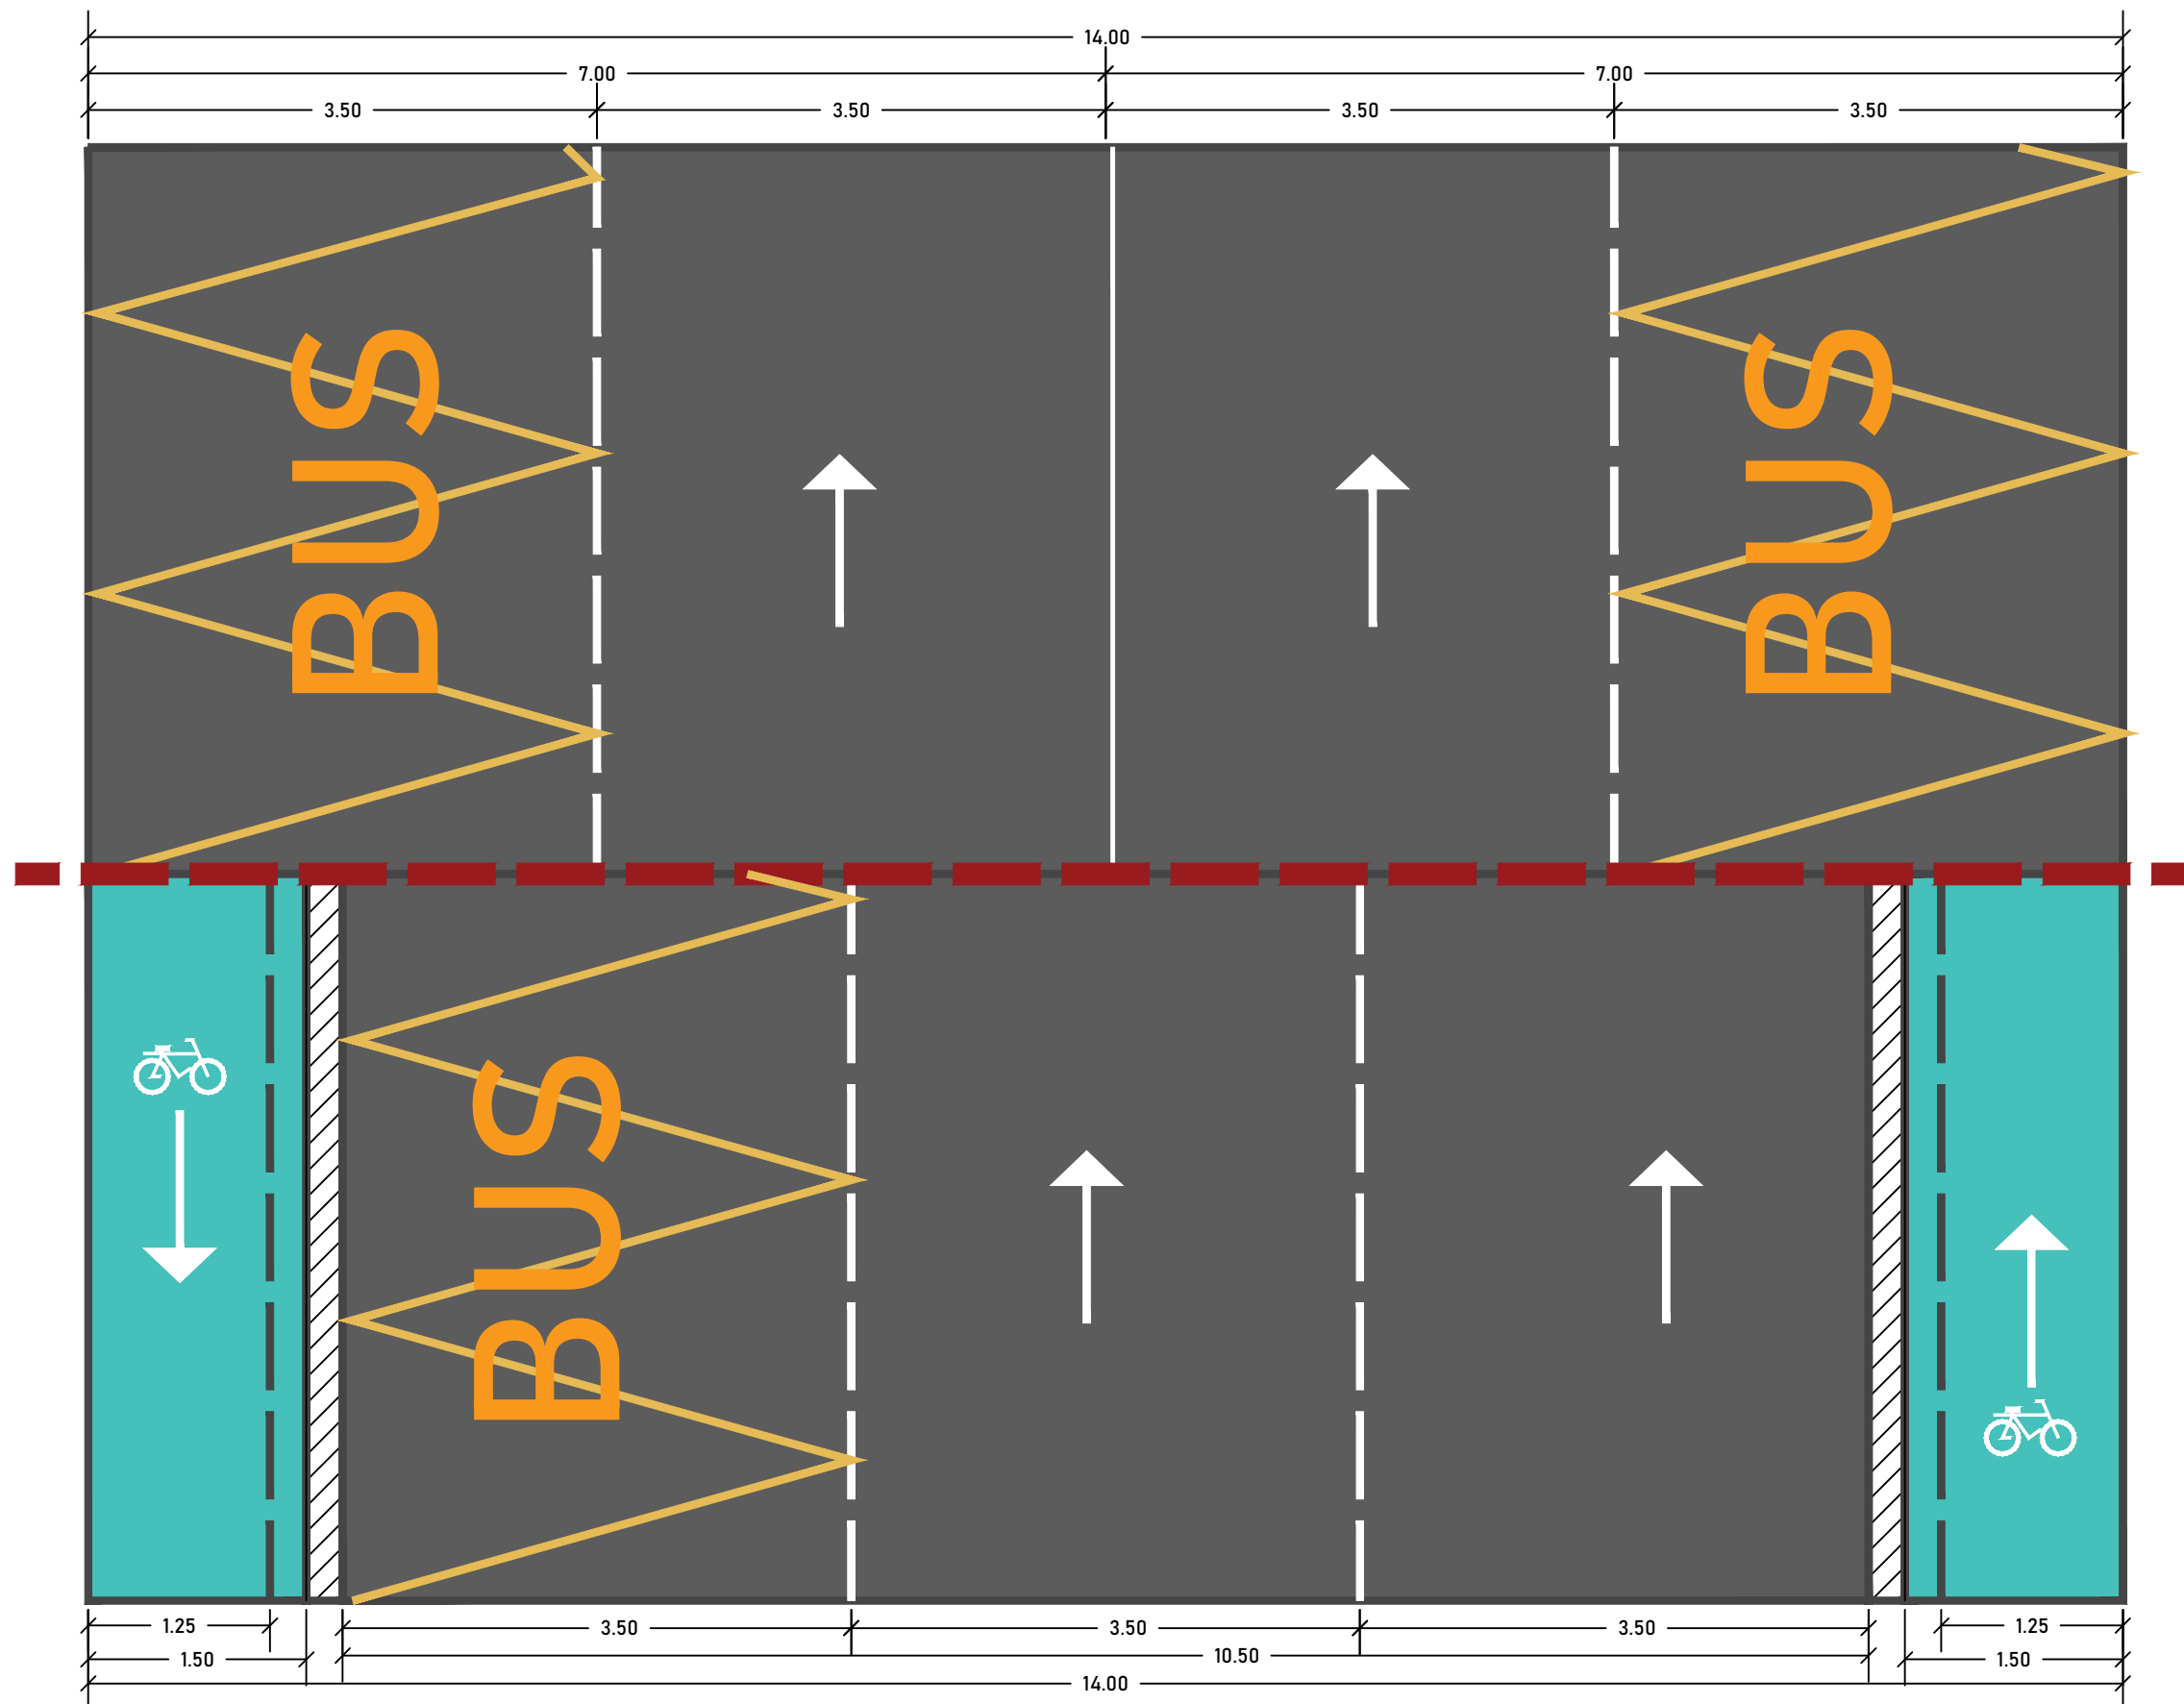


STRADĂ CU PROFIL DE 14m

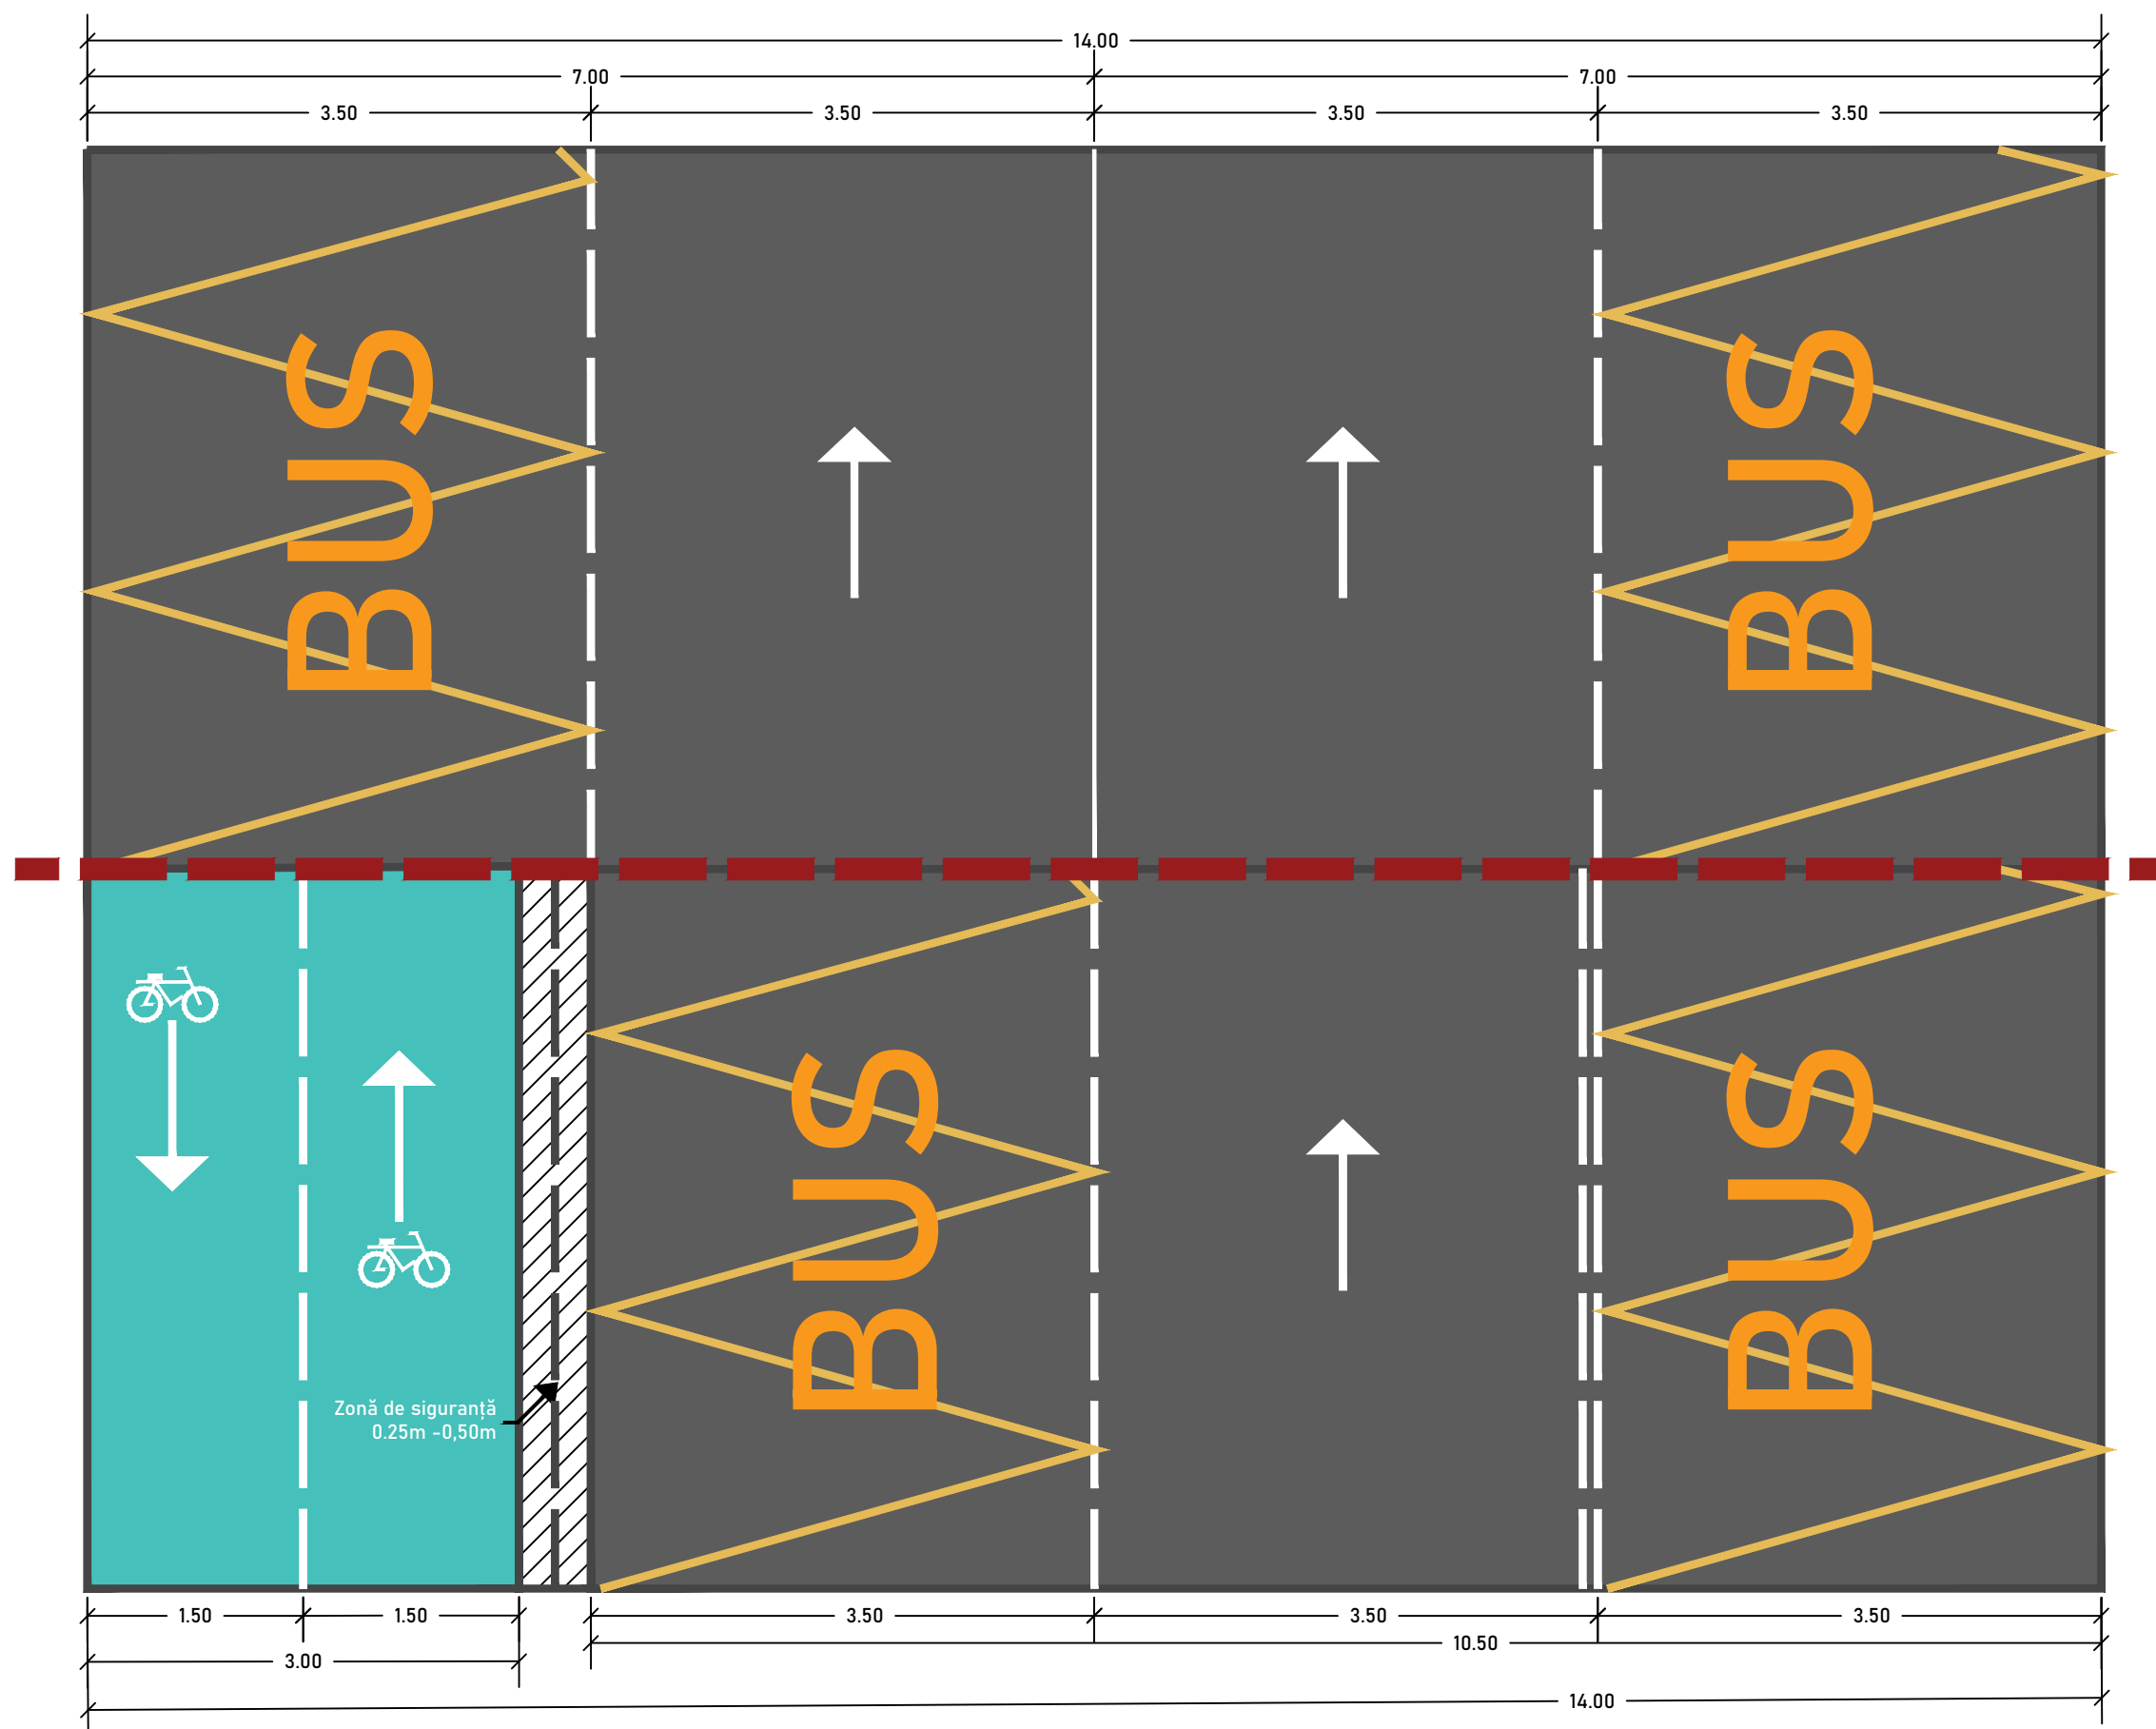


STRADĂ CU PROFIL DE 14m

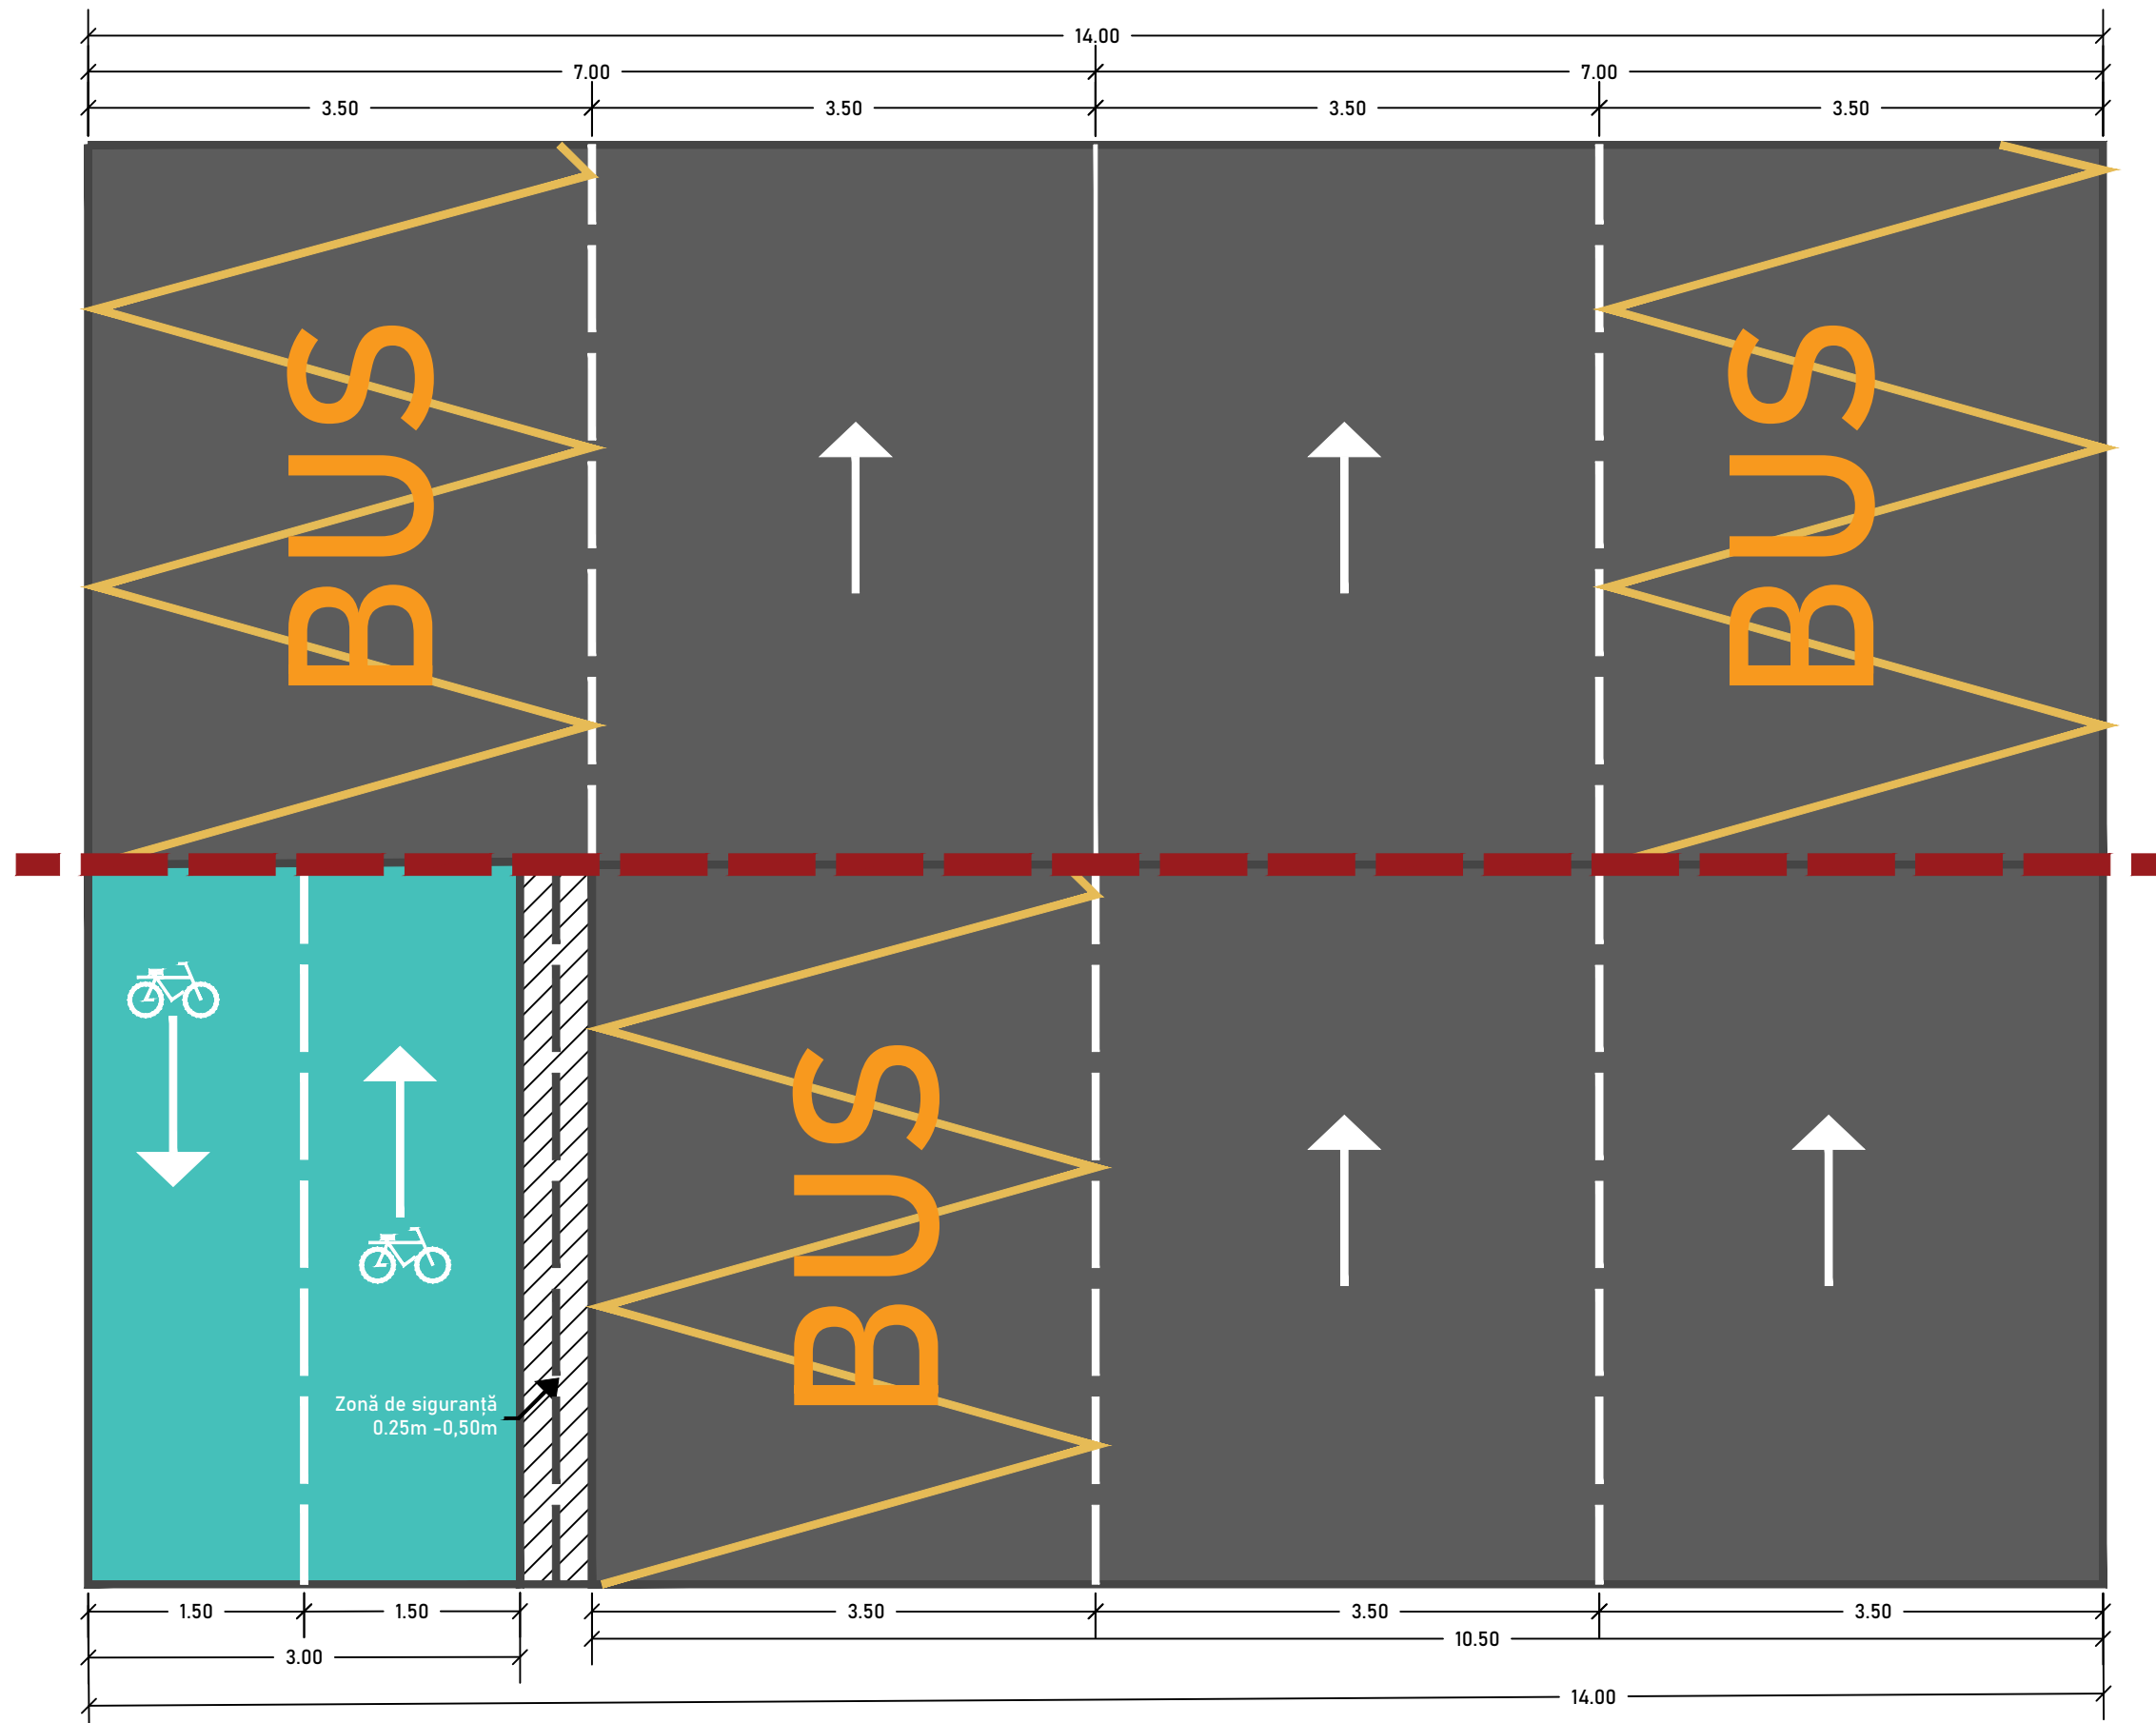


STRADĂ CU PROFIL DE 14m

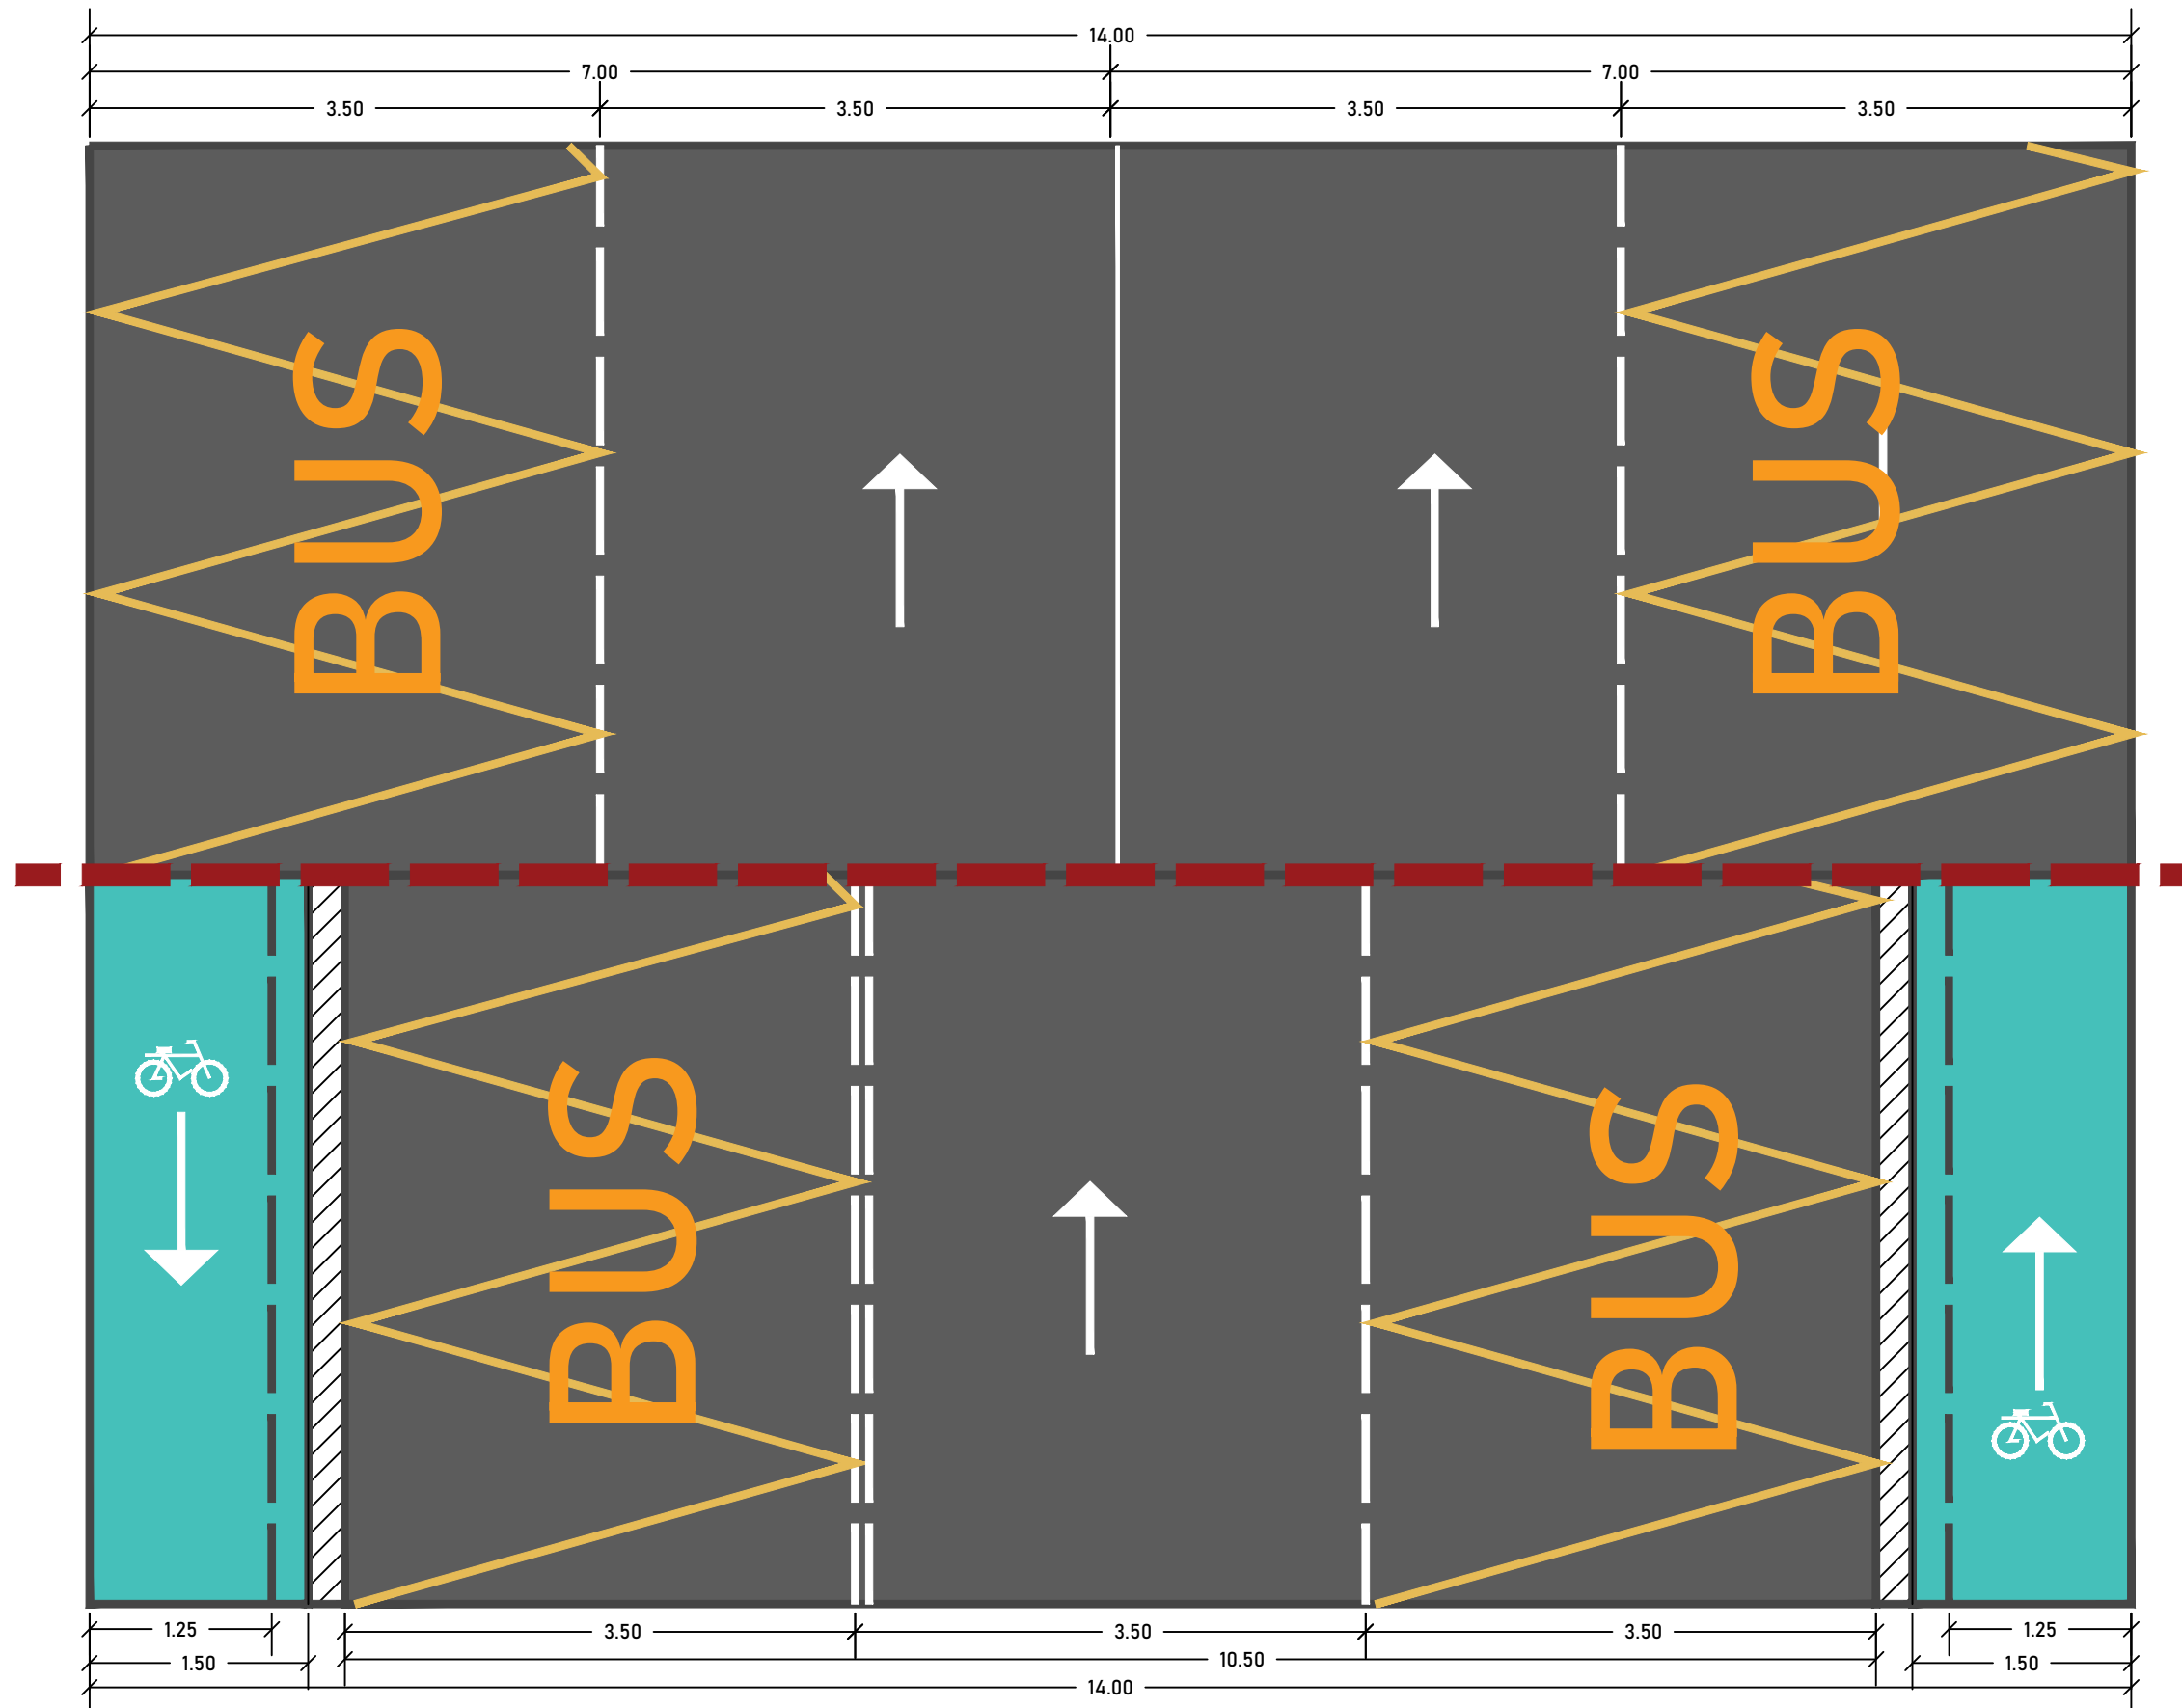


STRADĂ CU PROFIL DE 19m - 21m

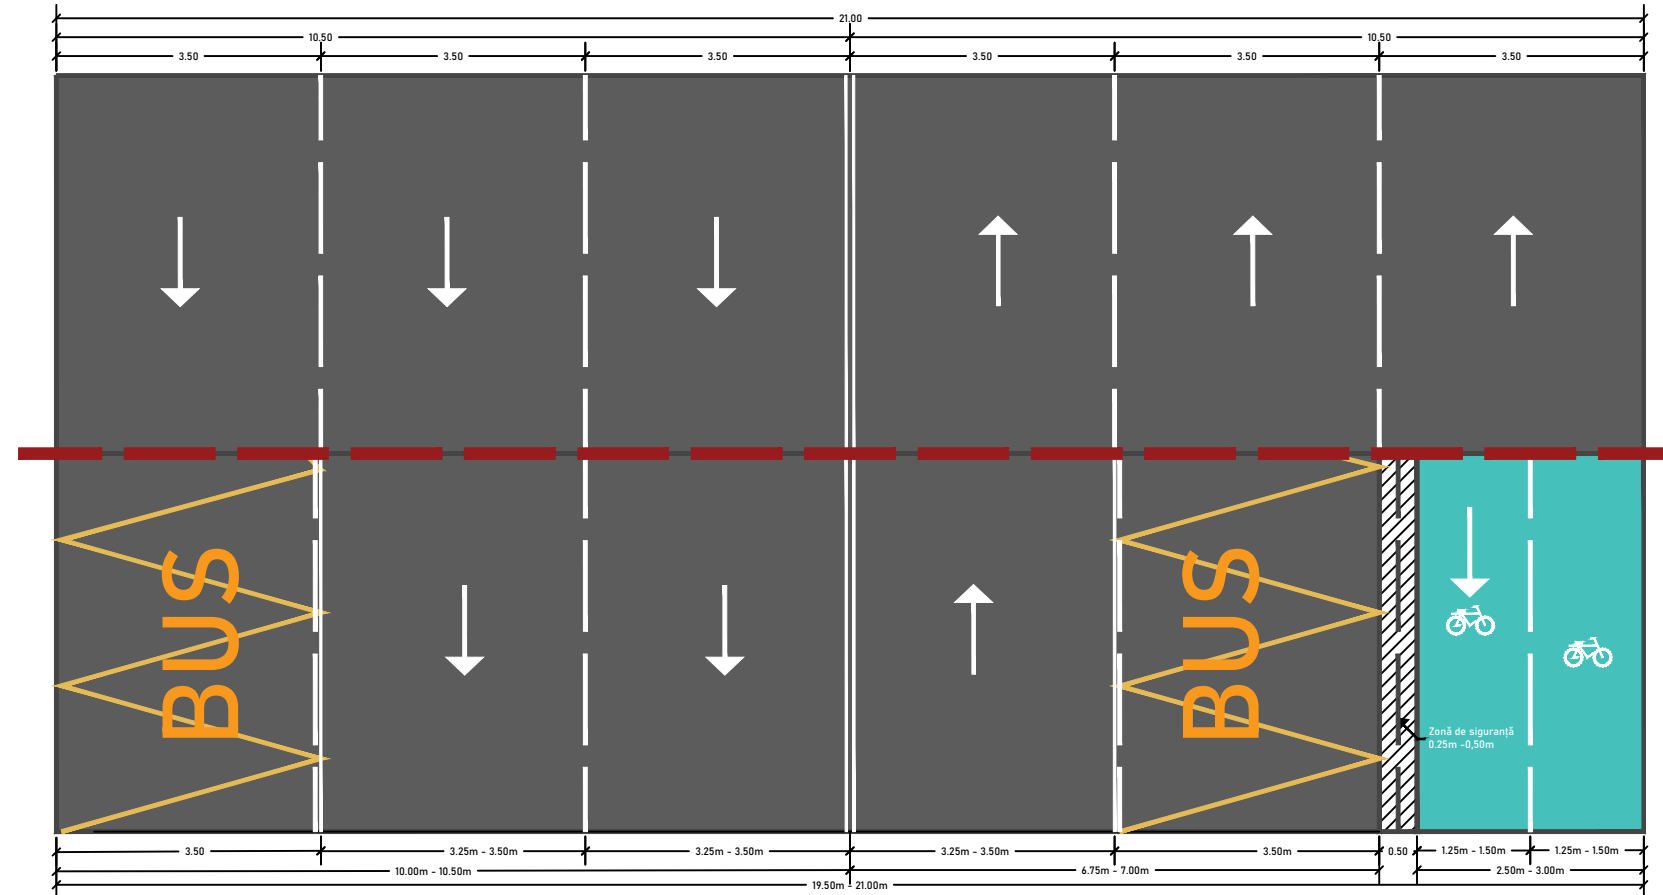


STRADĂ CU PROFIL DE 19m - 21m

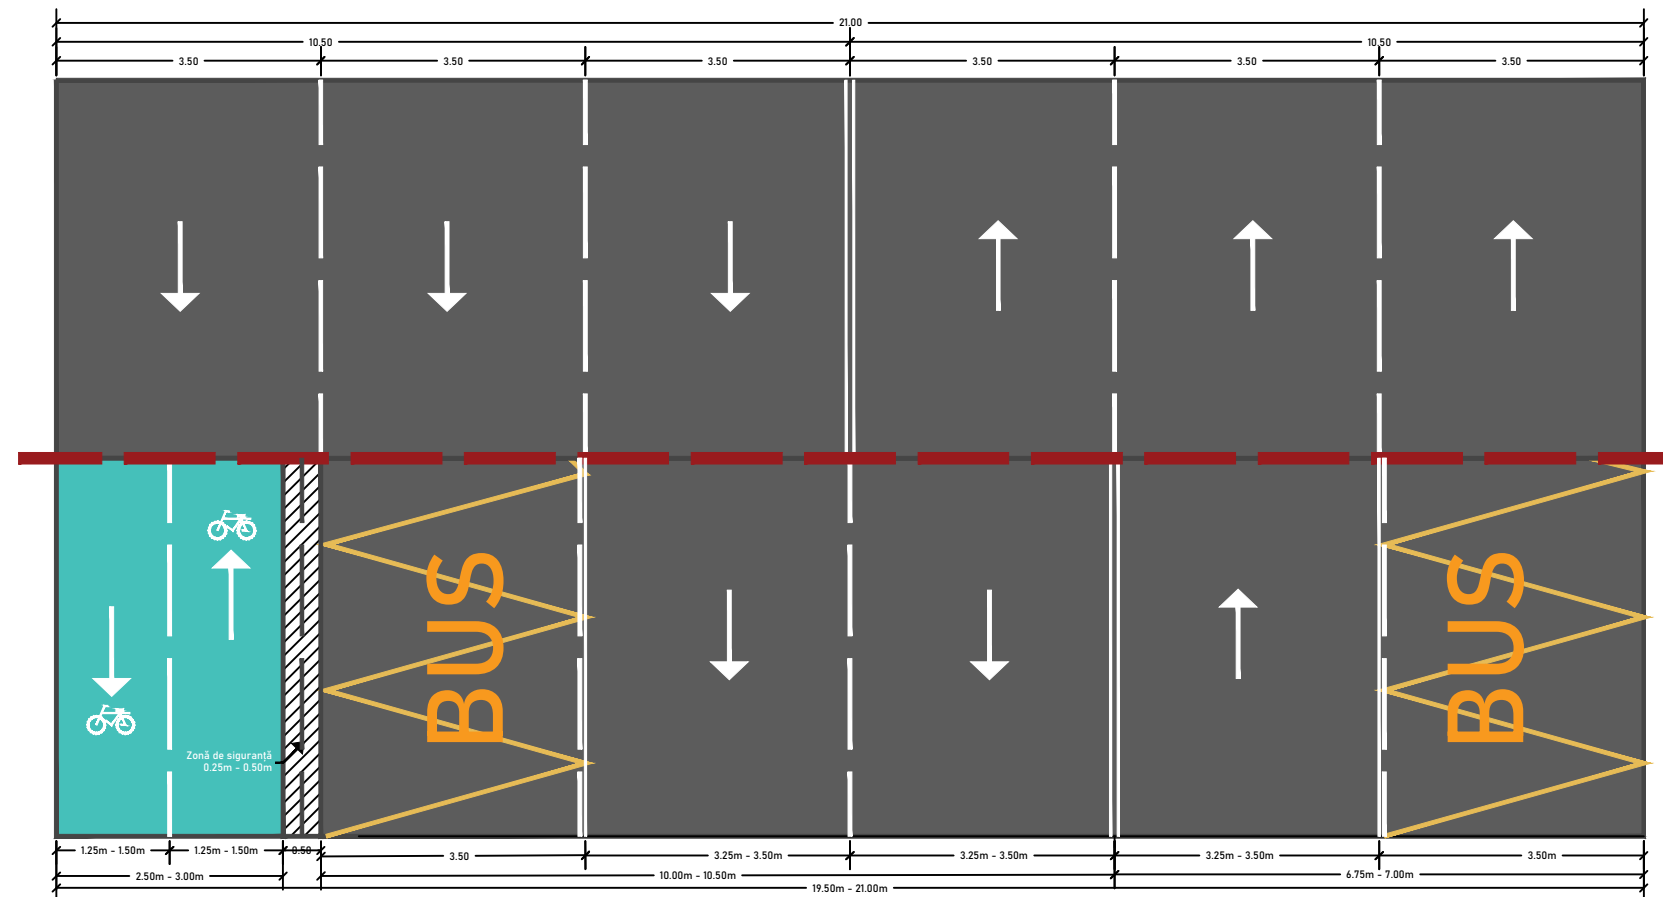


STRADĂ CU PROFIL DE 19m - 21m

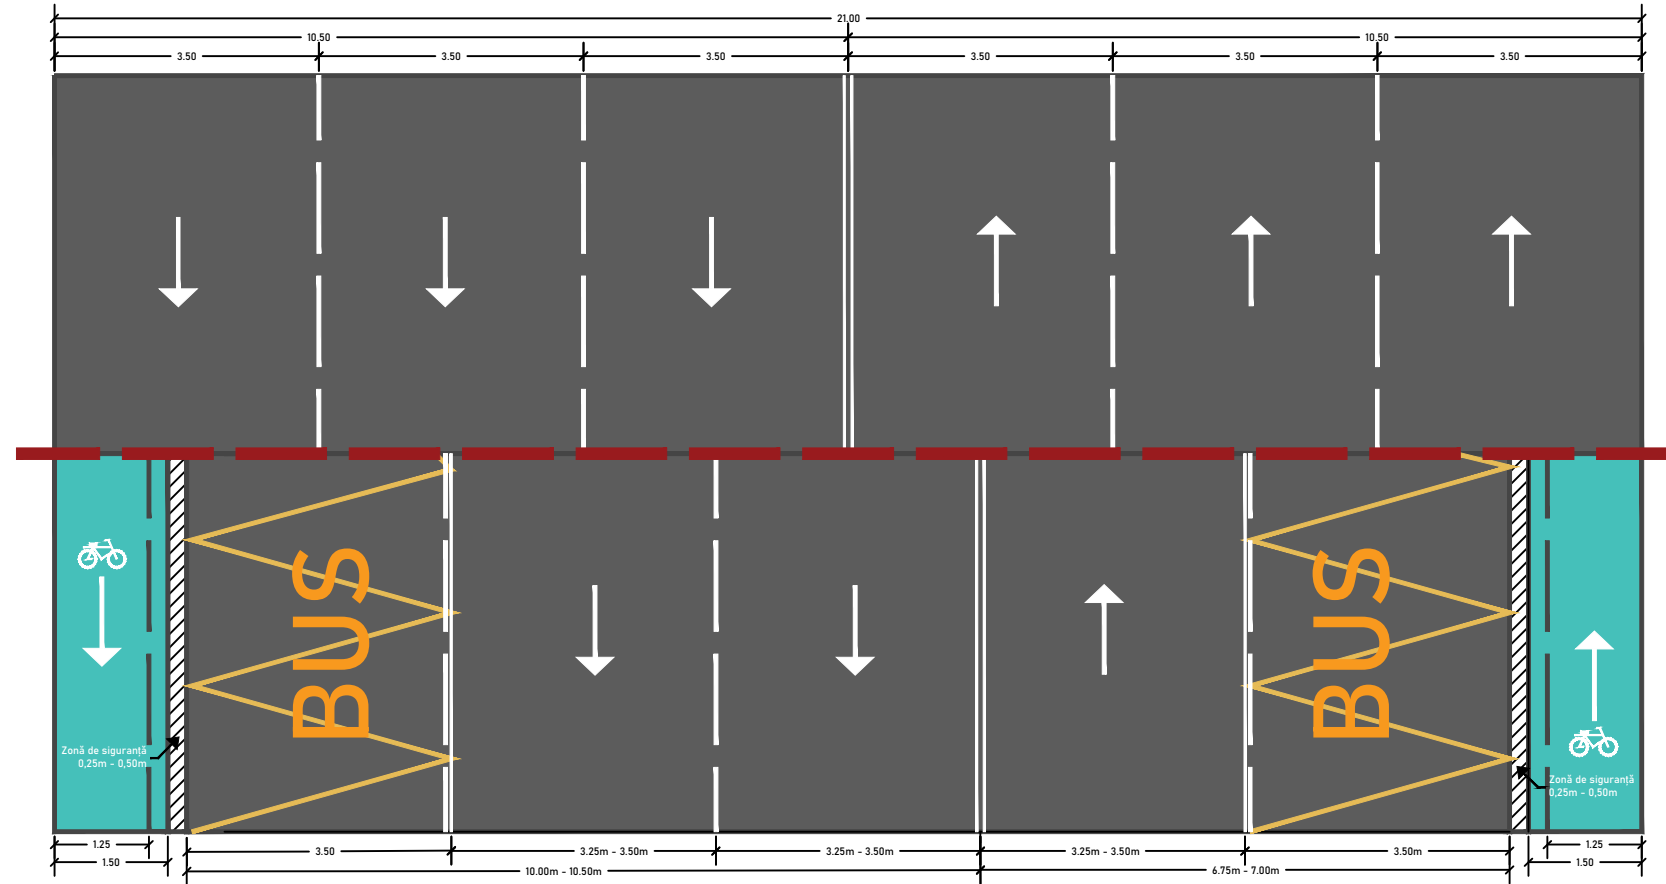


STRADĂ CU PROFIL DE 21m

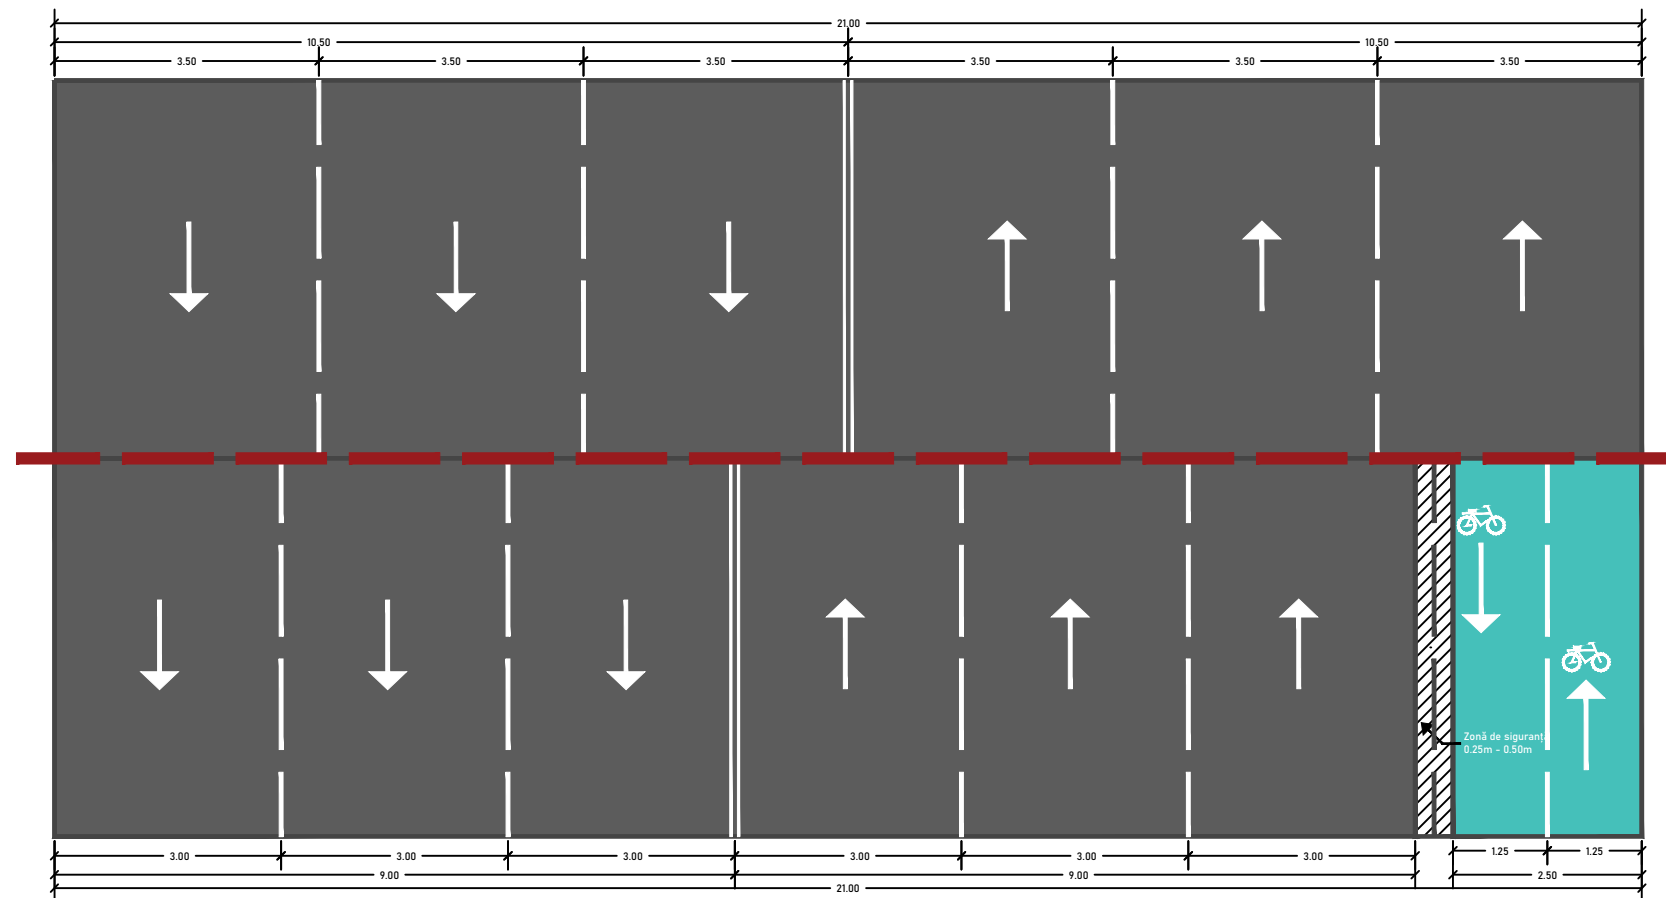


STRADĂ CU PROFIL DE 21m

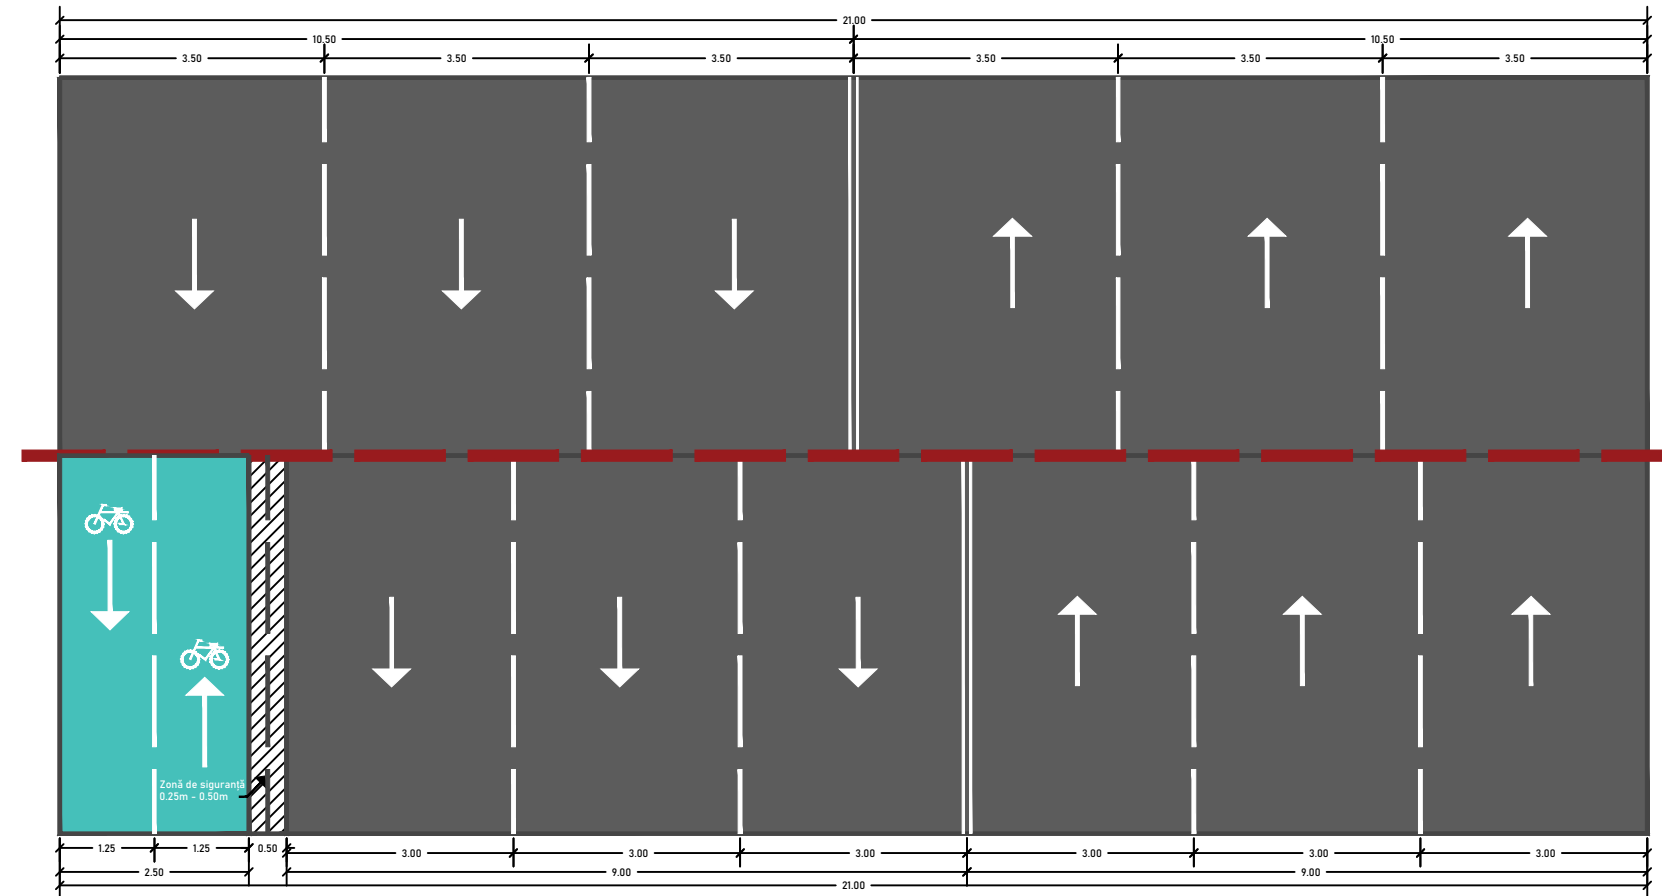


STRADĂ CU PROFIL DE 21m

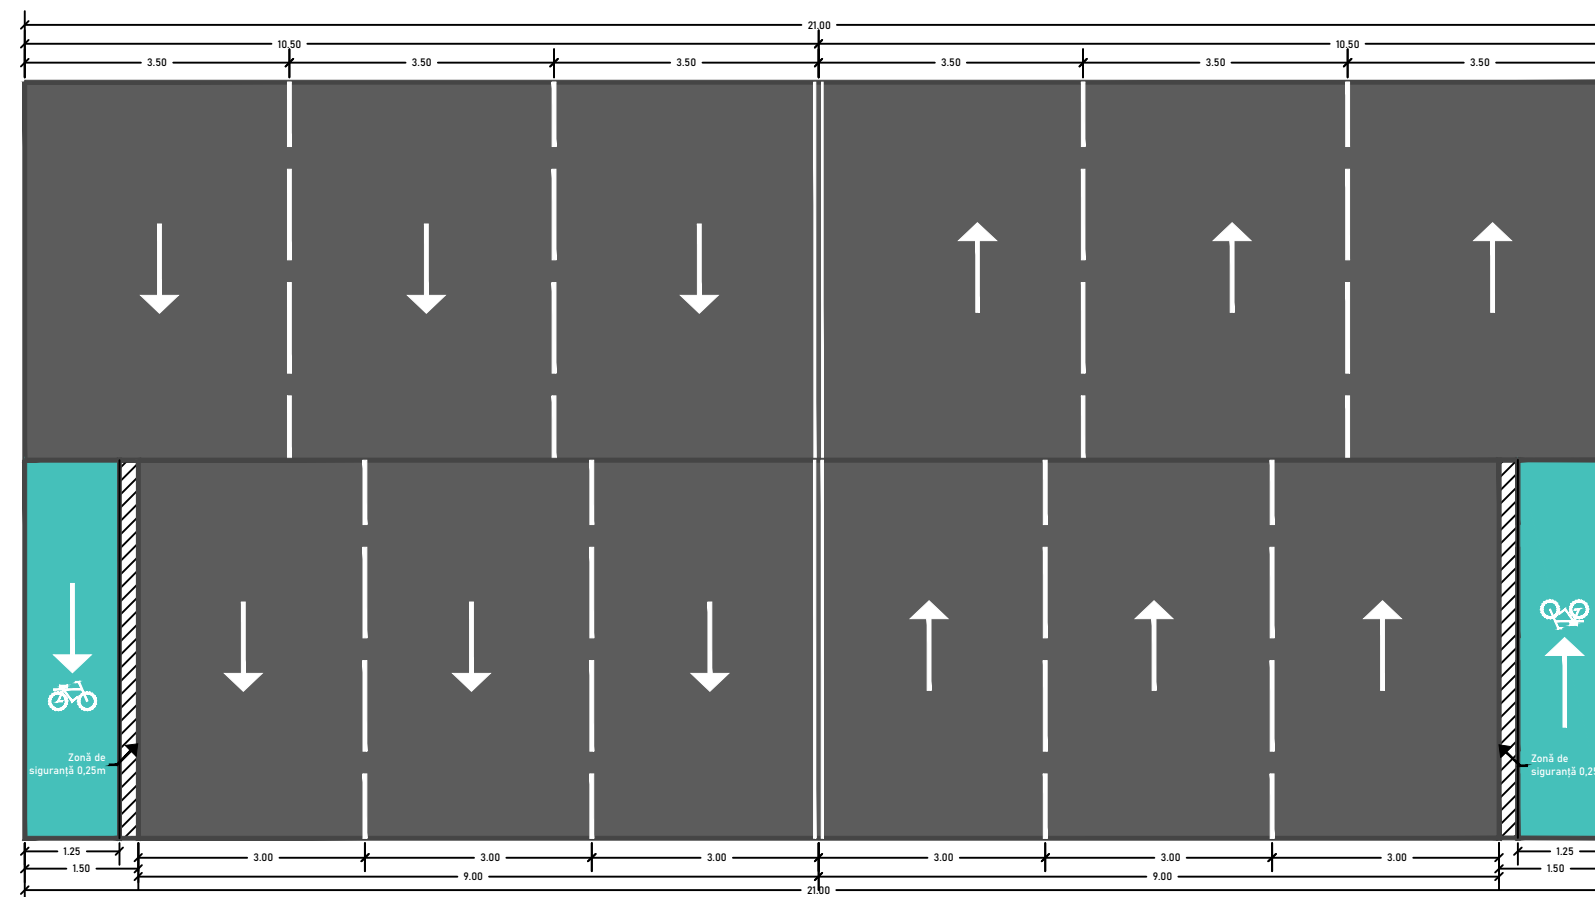


STRADĂ CU PROFIL DE 21m

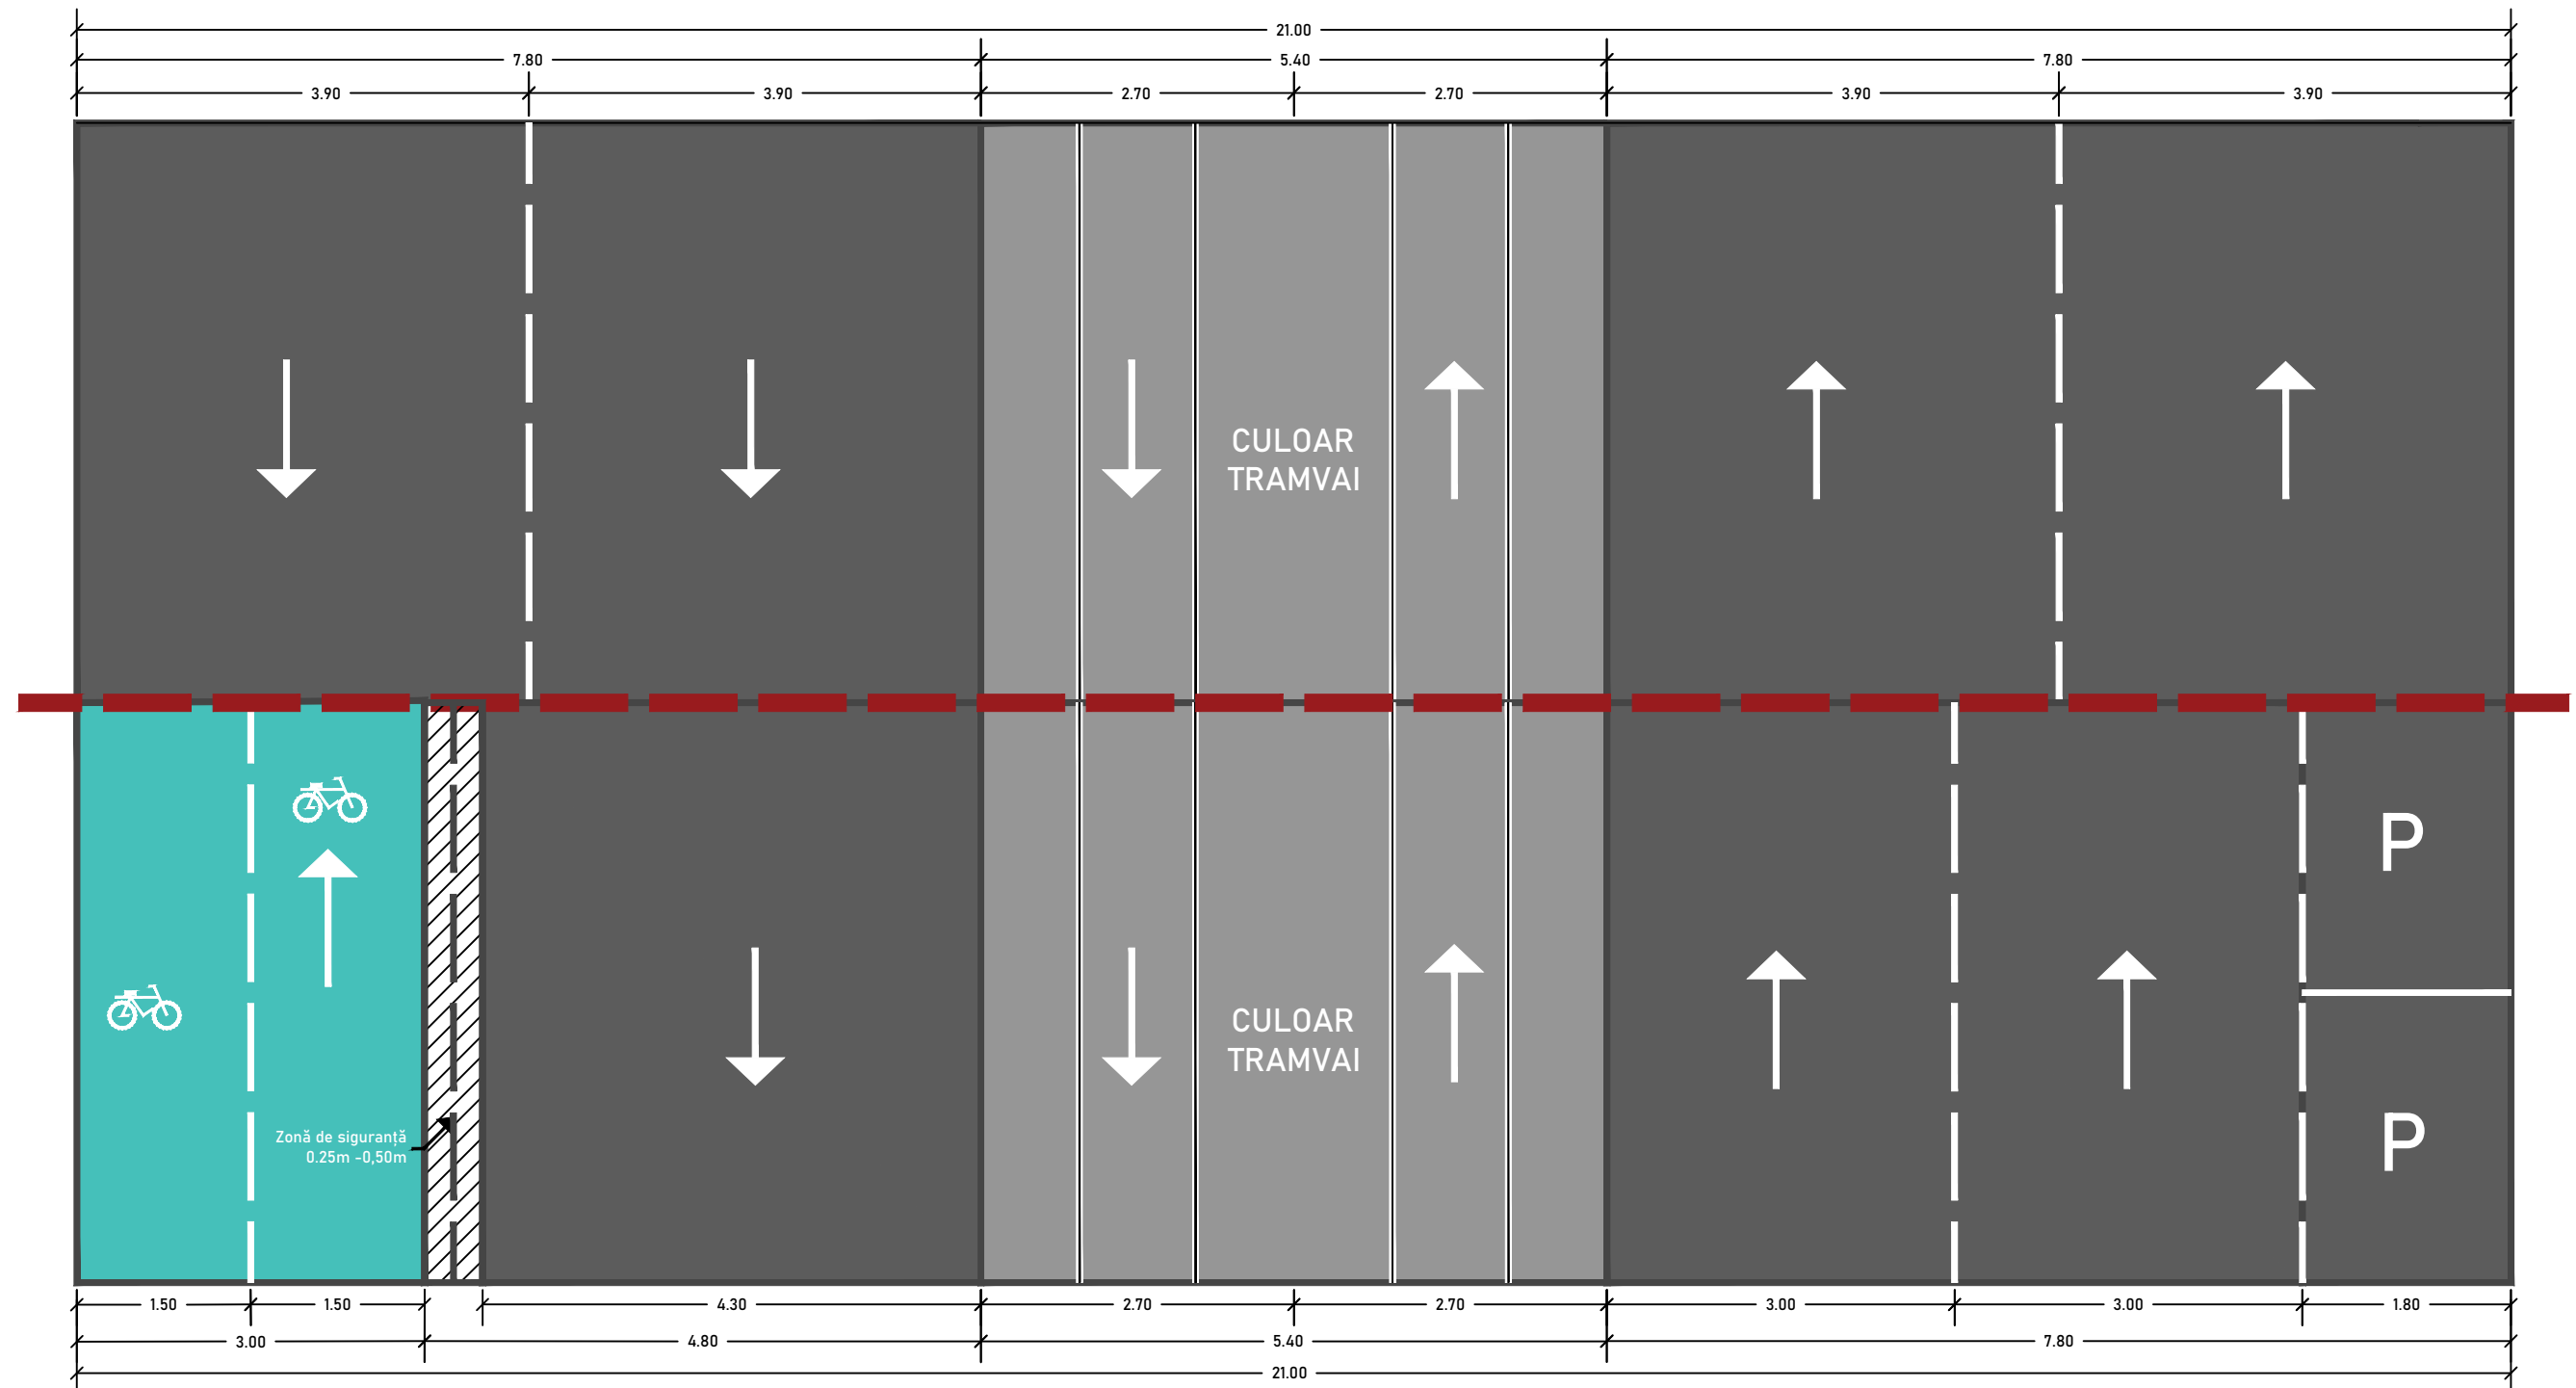


STRADĂ CU PROFIL DE 21m

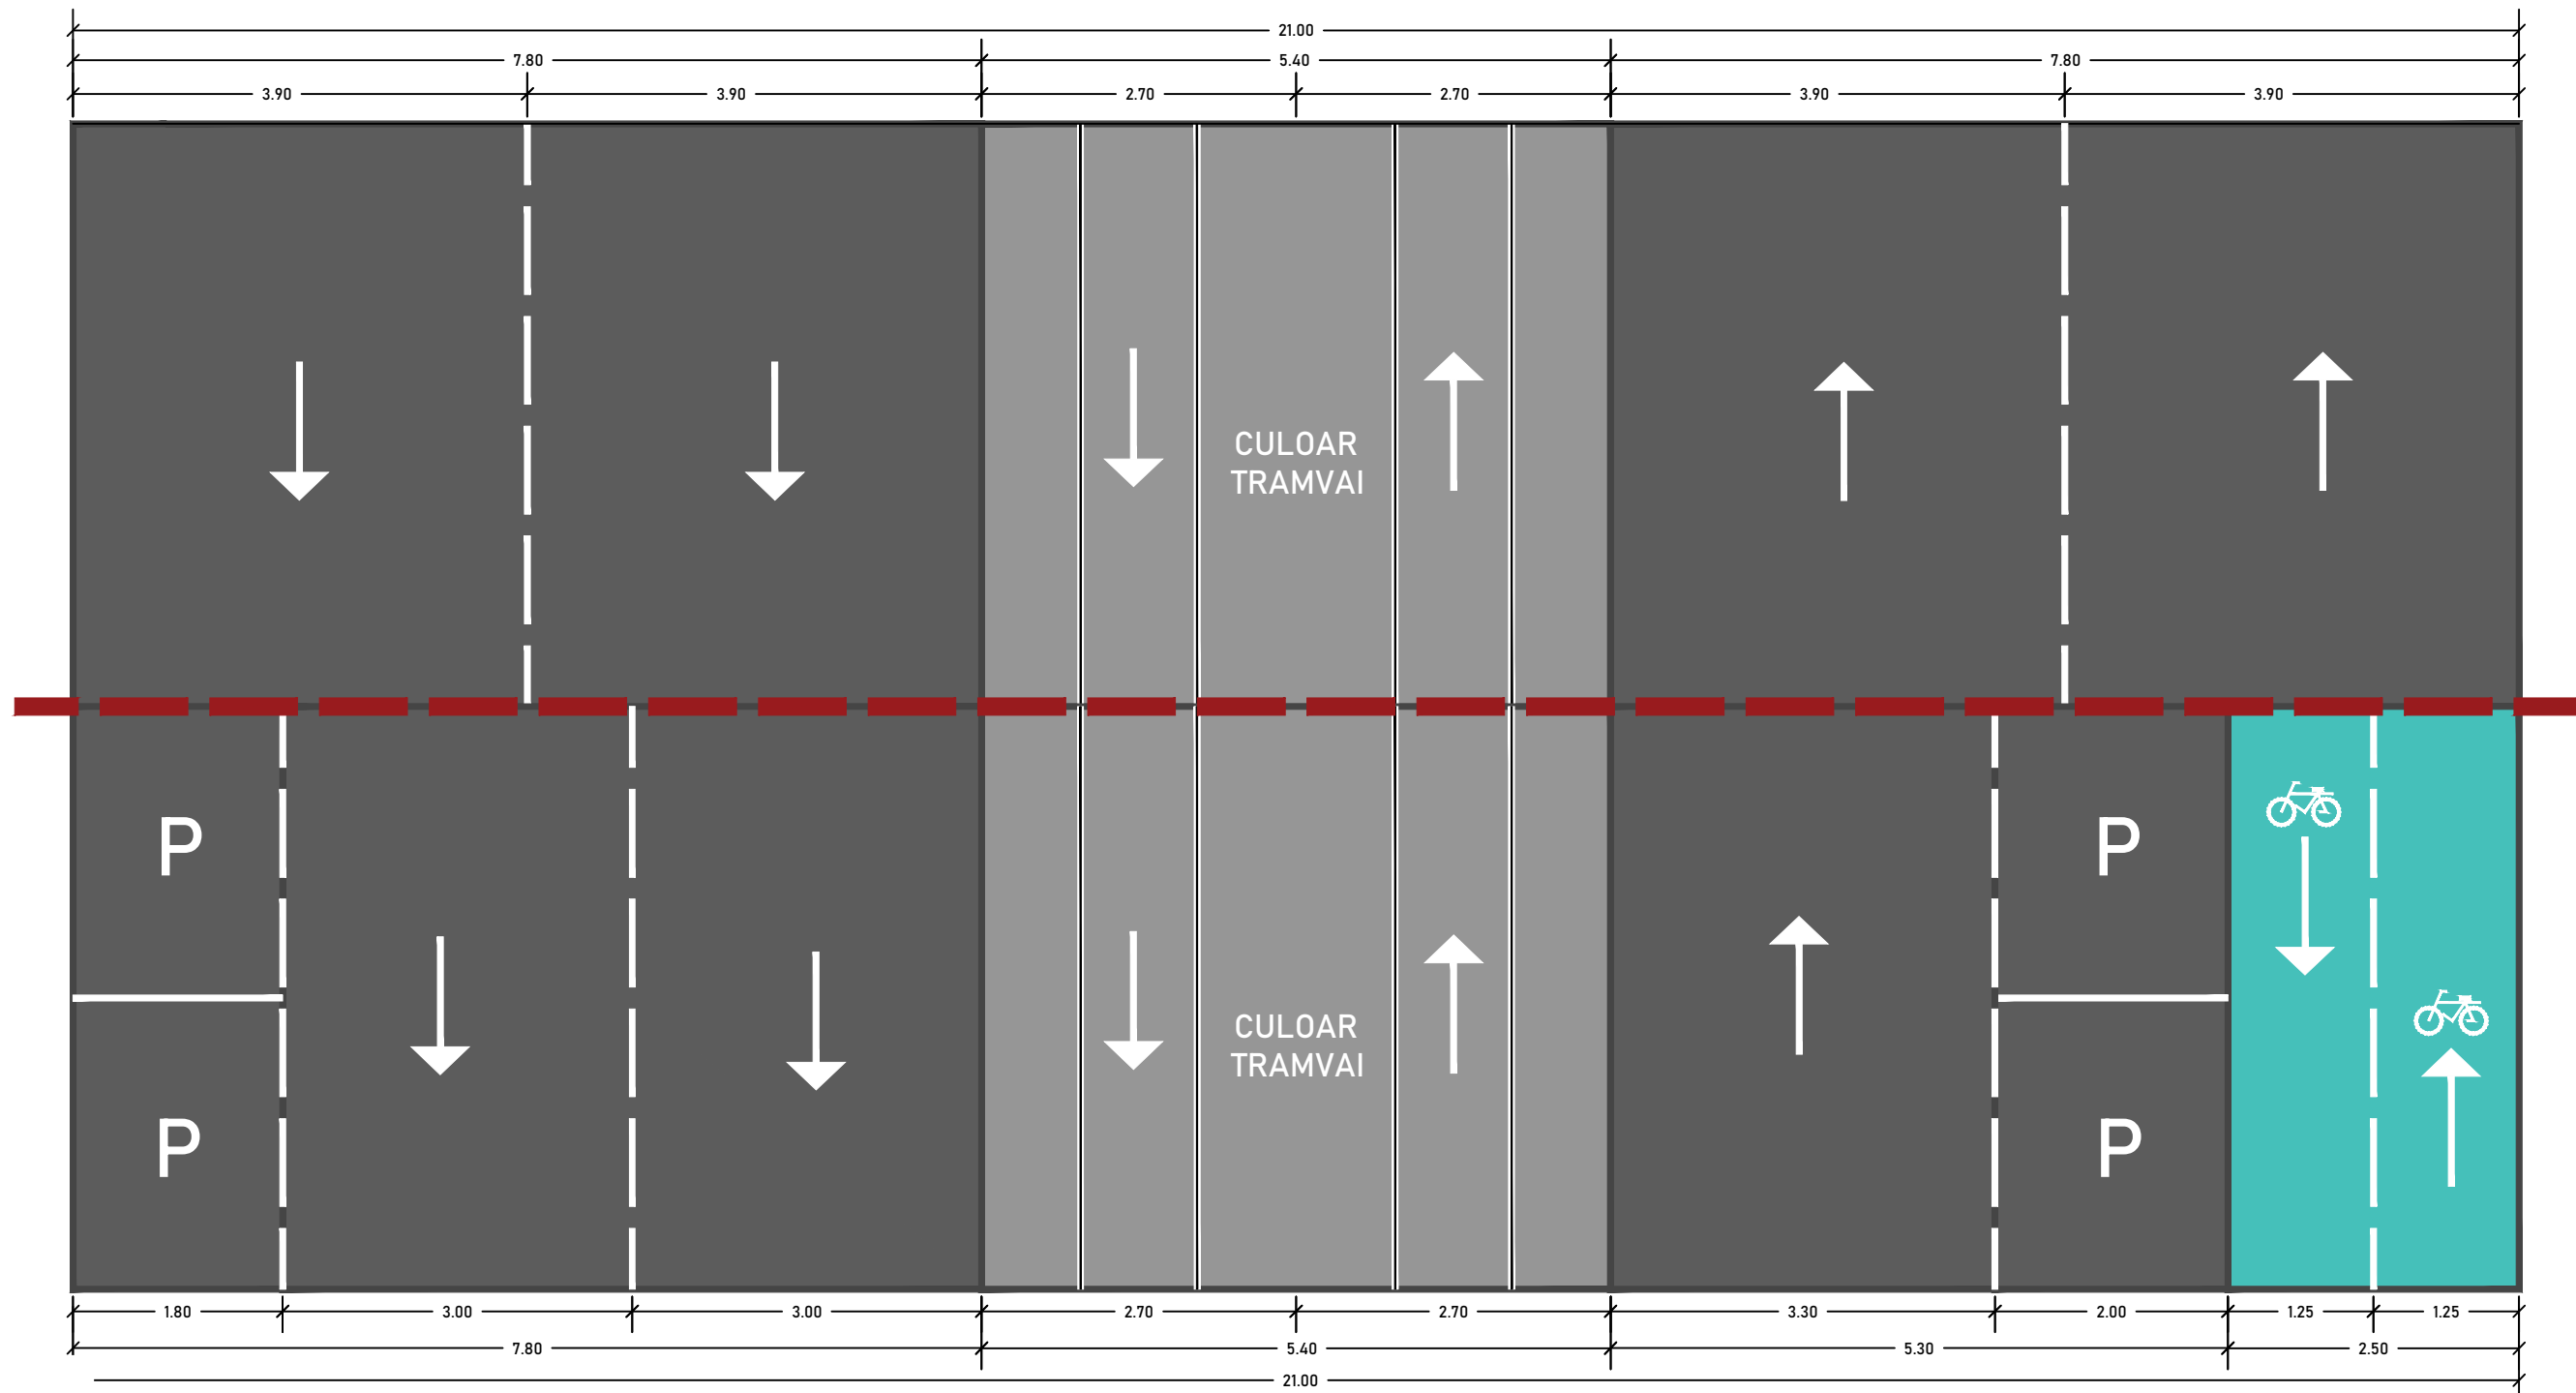


STRADĂ CU PROFIL DE 21m

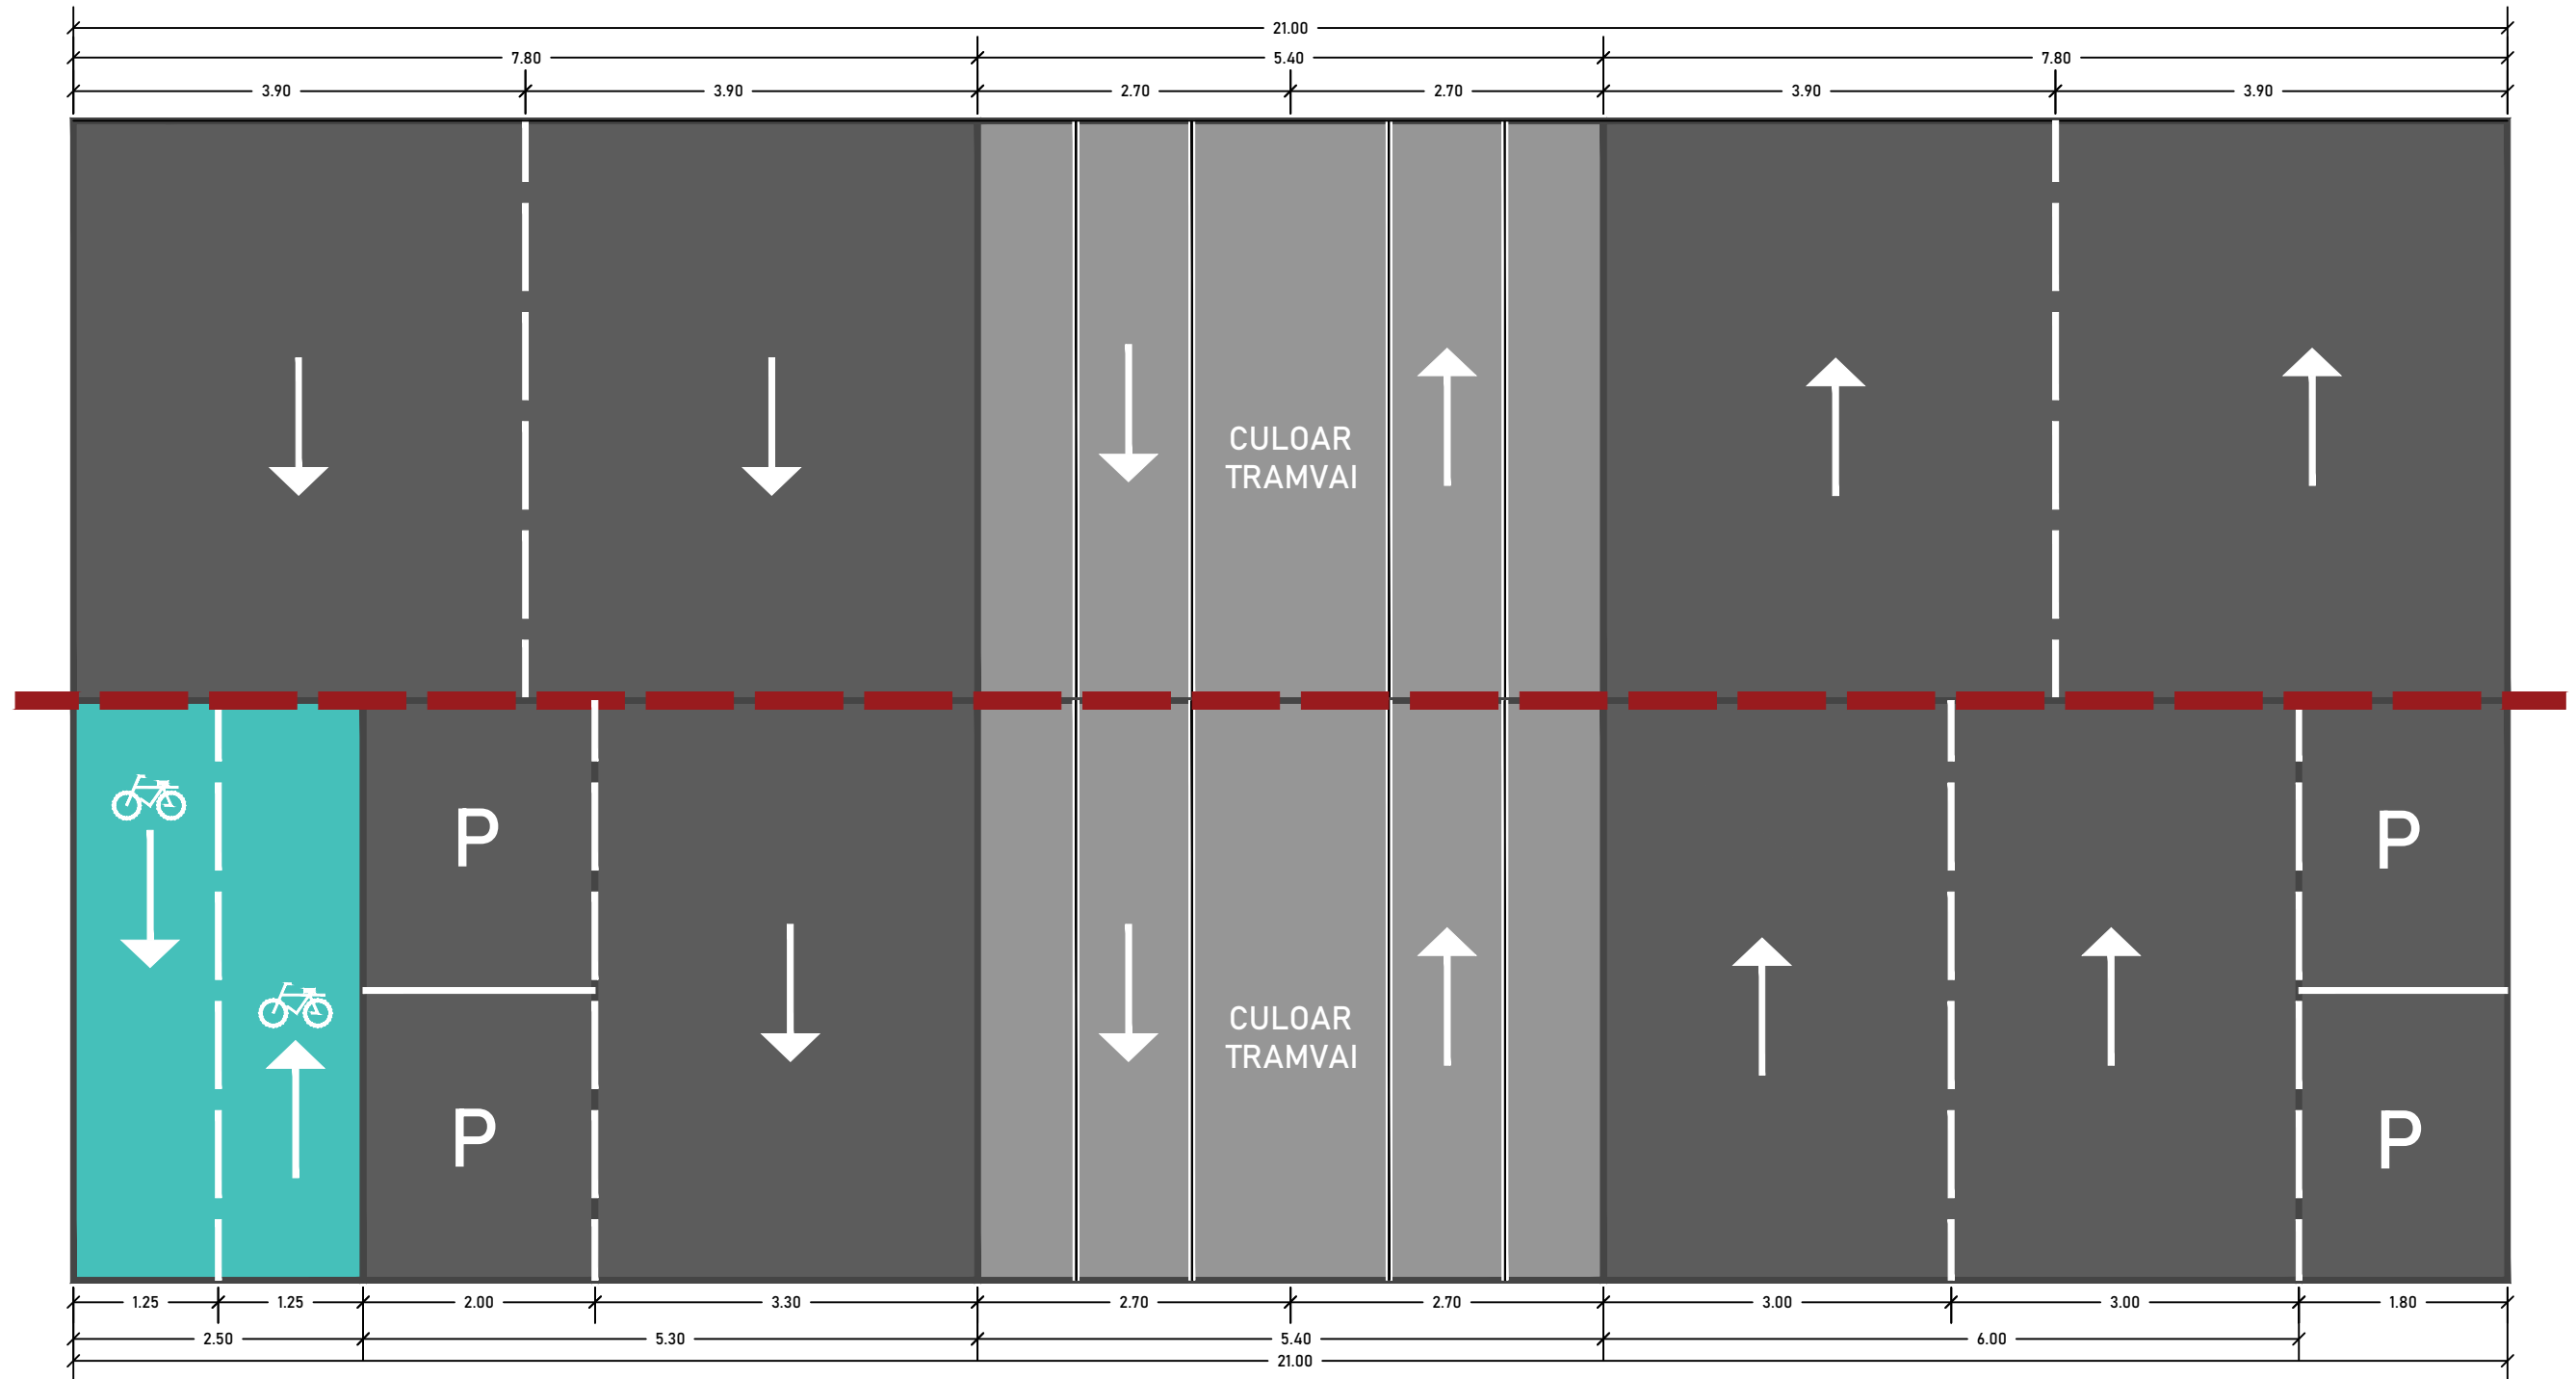


STRADĂ CU PROFIL DE 21m

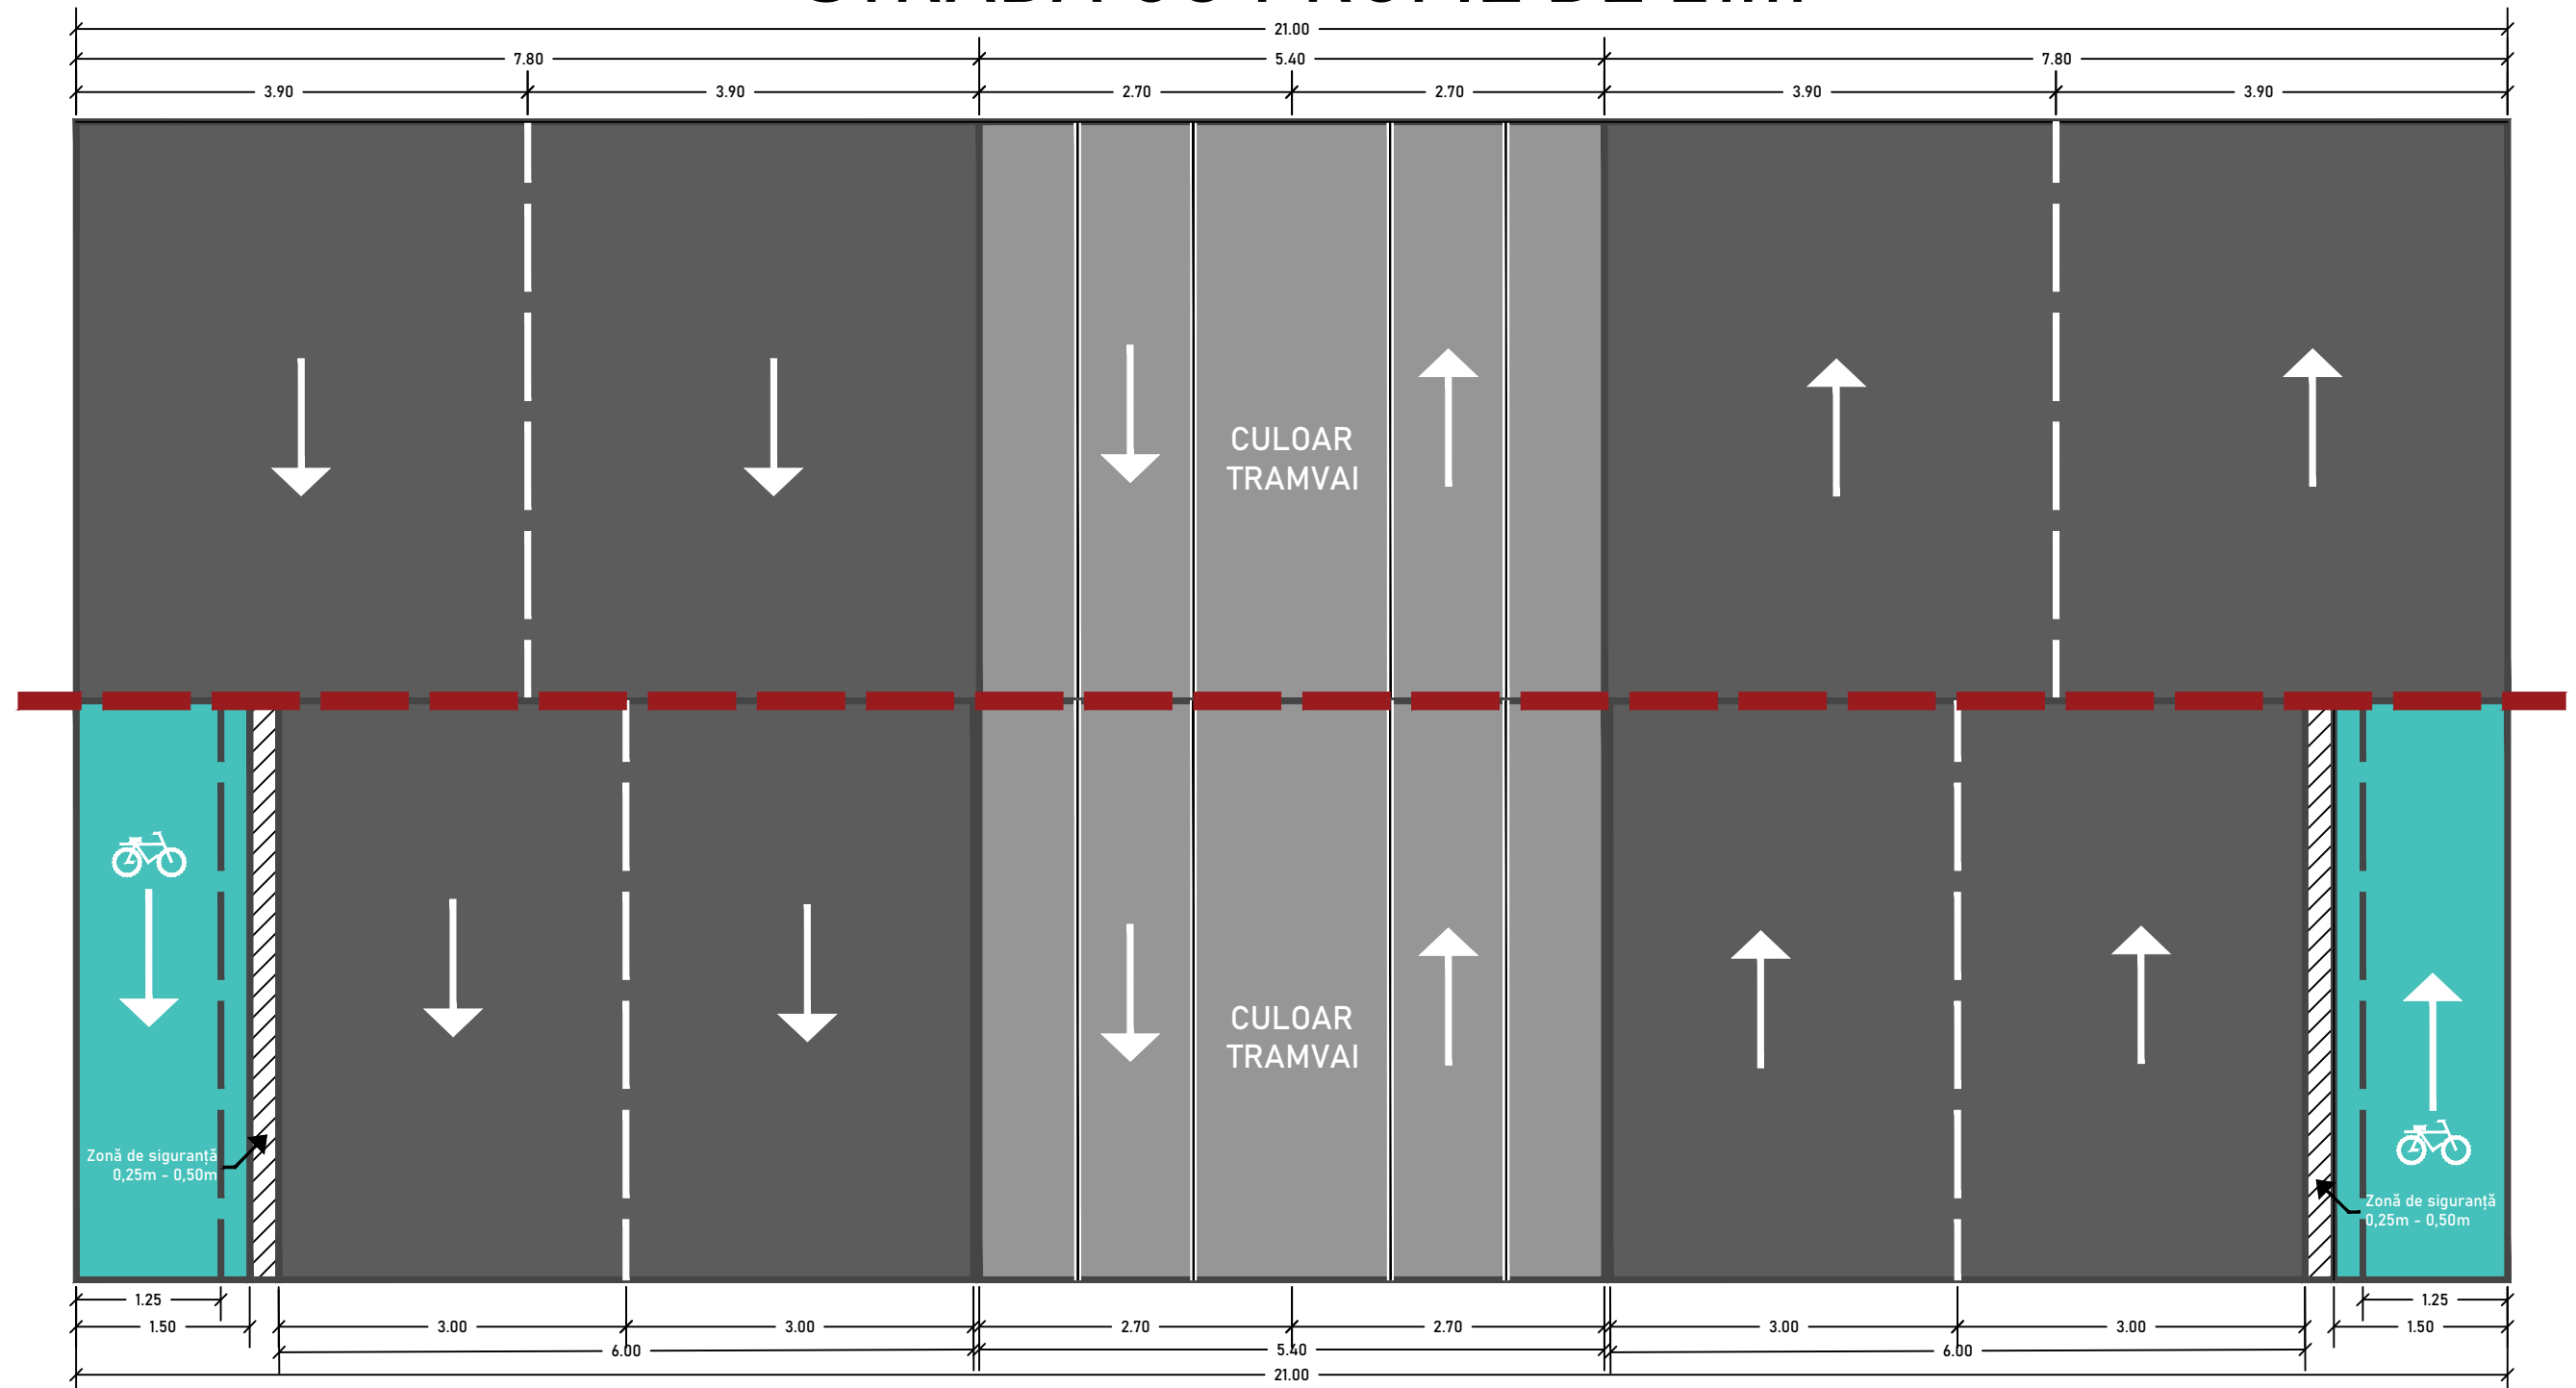


STRADĂ CU PROFIL DE 26m

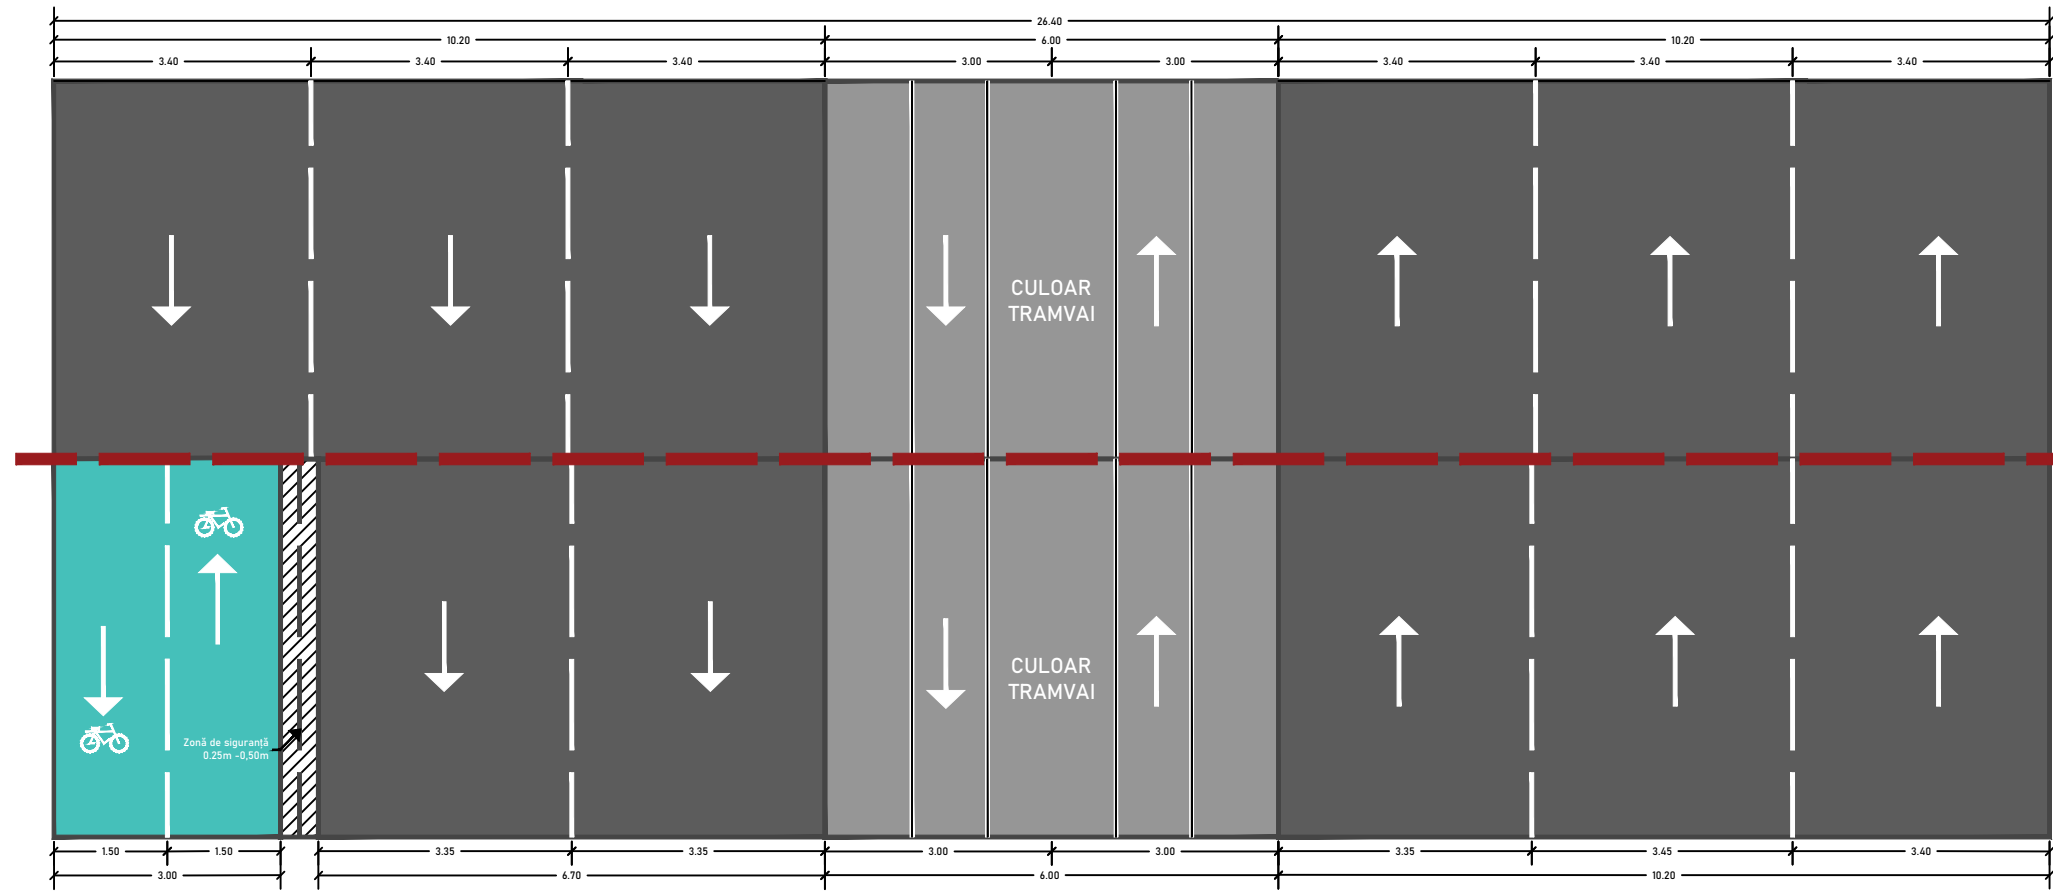


STRADĂ CU PROFIL DE 26m

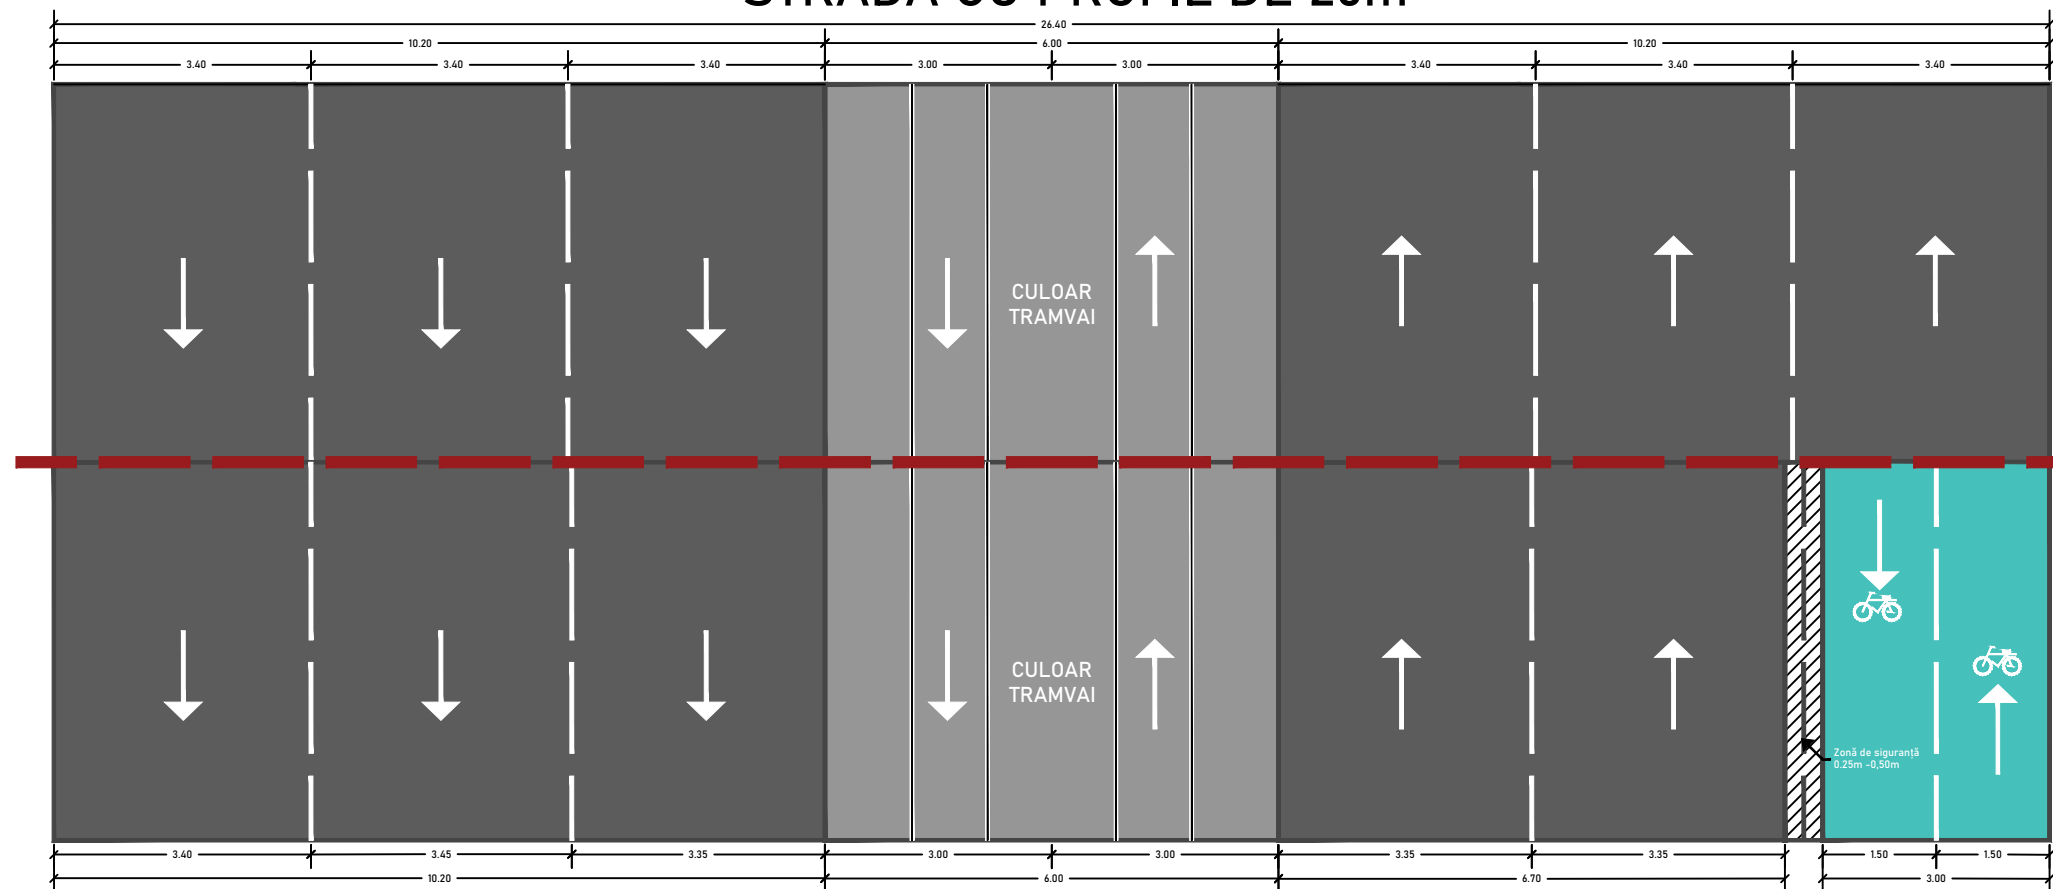


STRADĂ CU PROFIL DE 26m

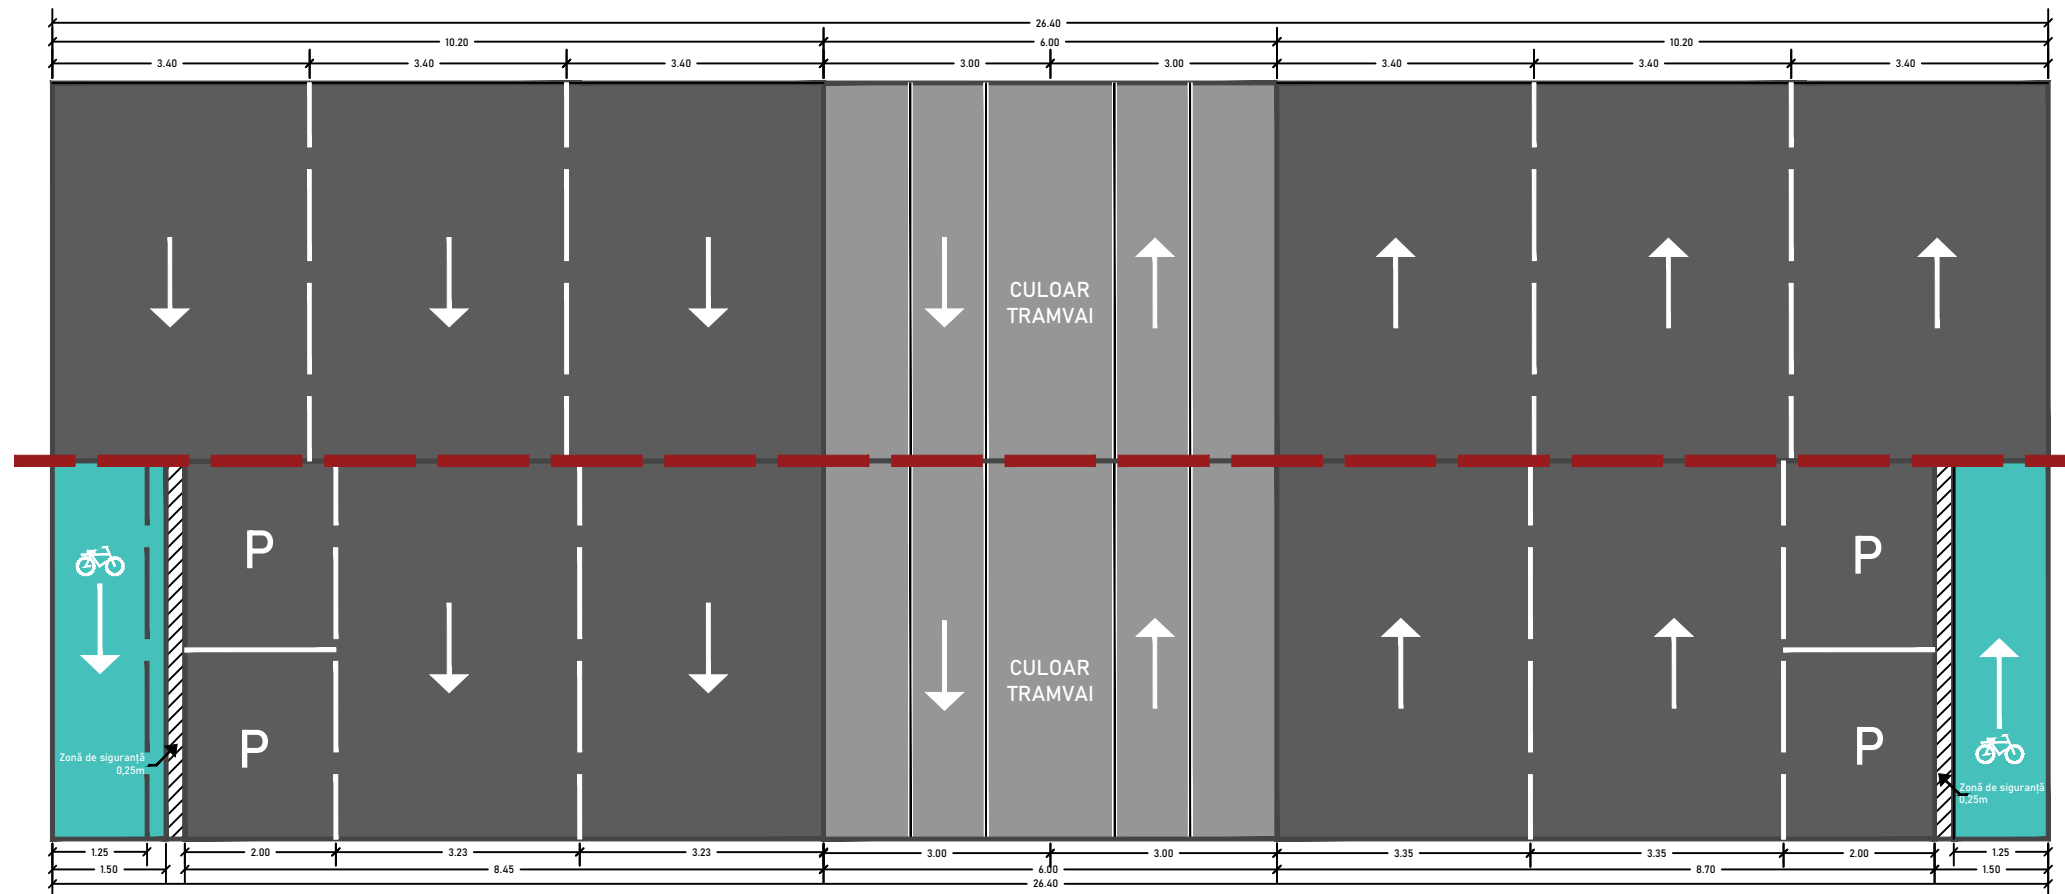


STRADĂ CU PROFIL DE 20,40m

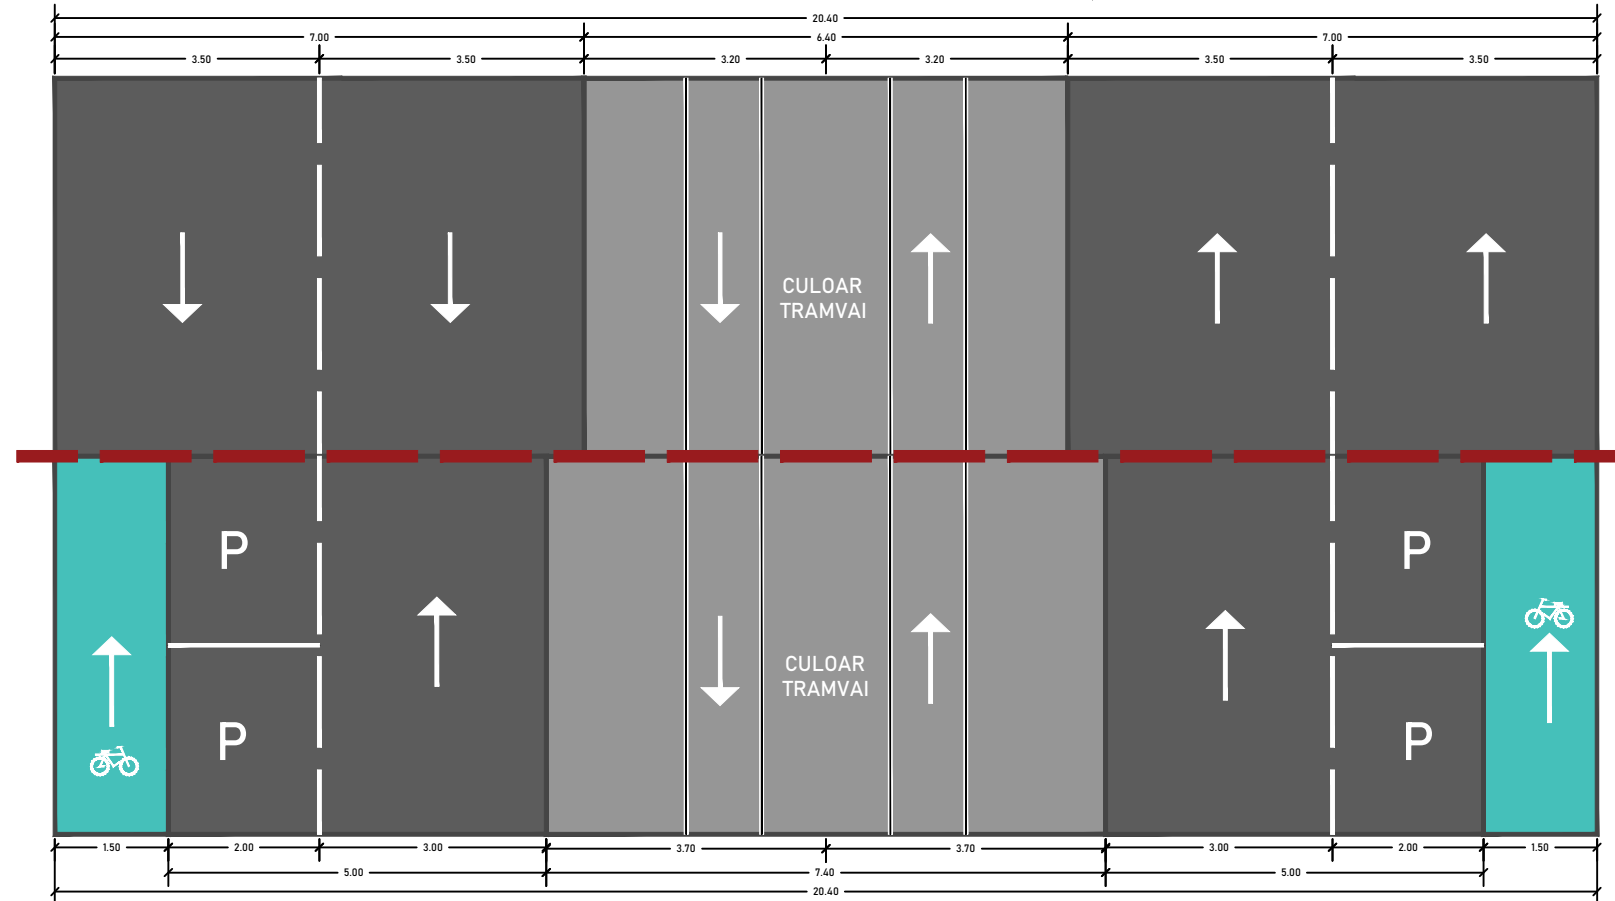


STRADĂ CU PROFIL DE 20,40m

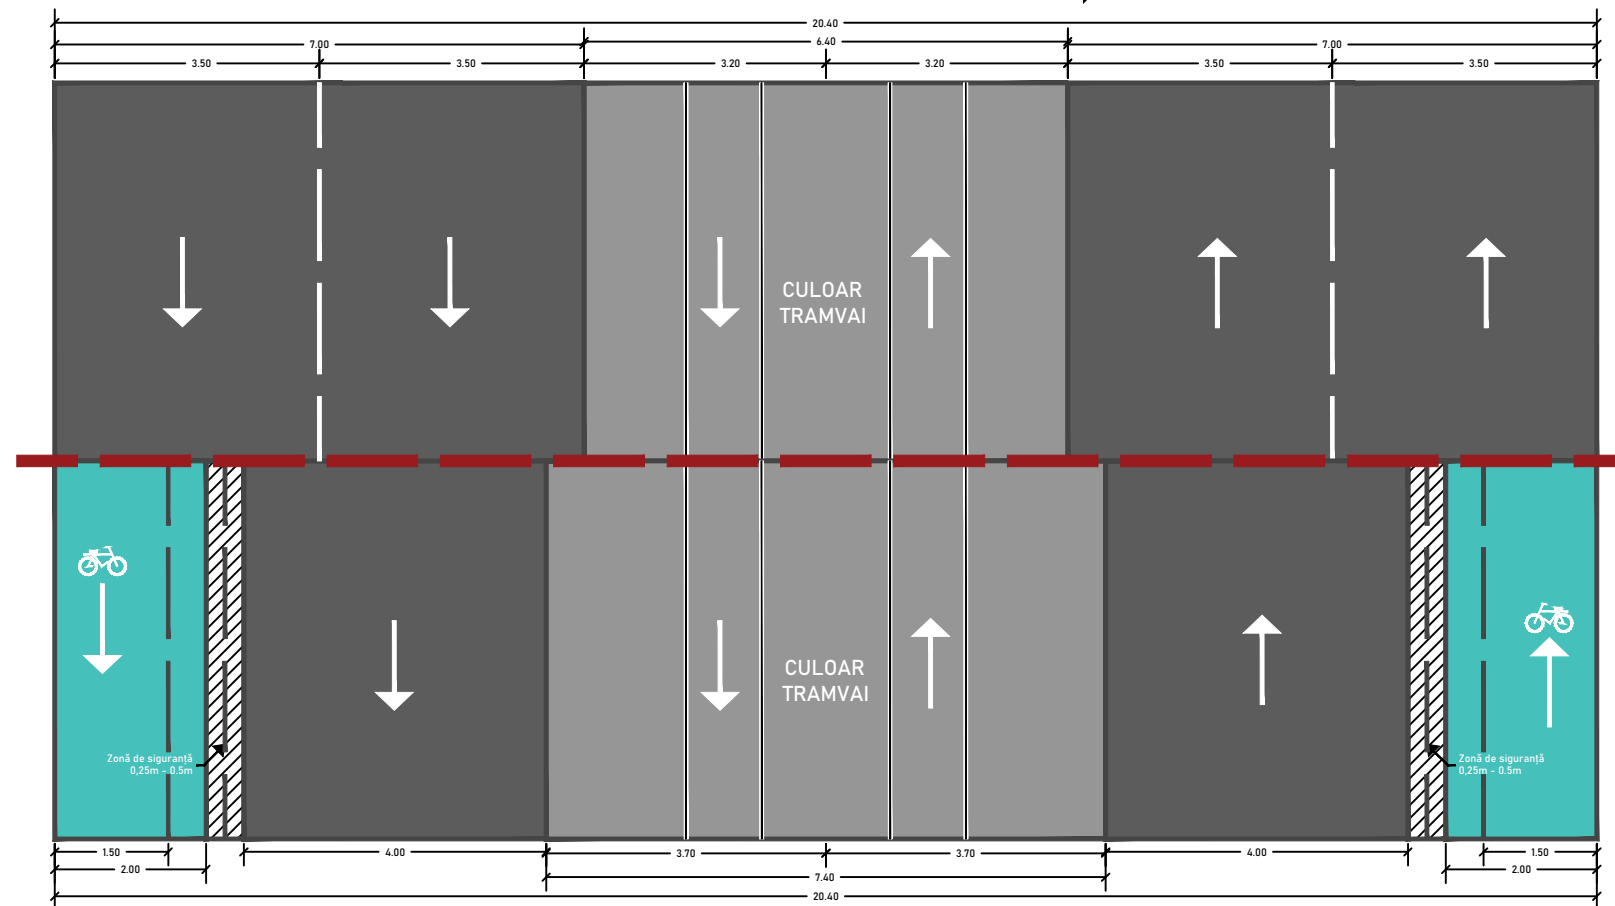


STRADĂ CU PROFIL DE 20,40m

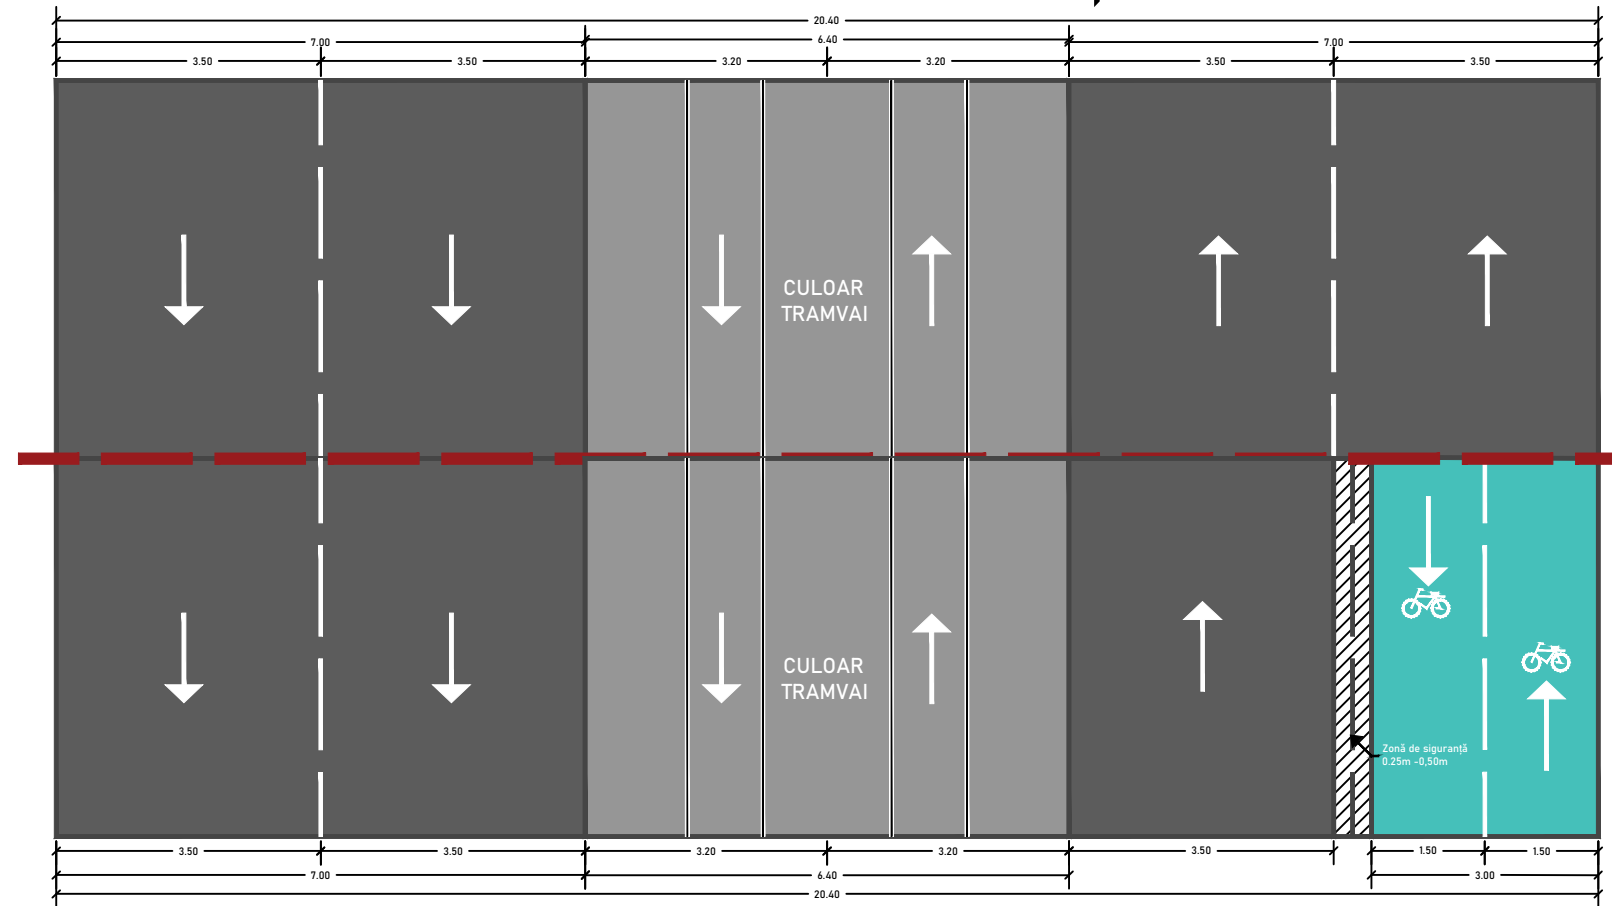

STRADĂ CU PROFIL DE 20,40m

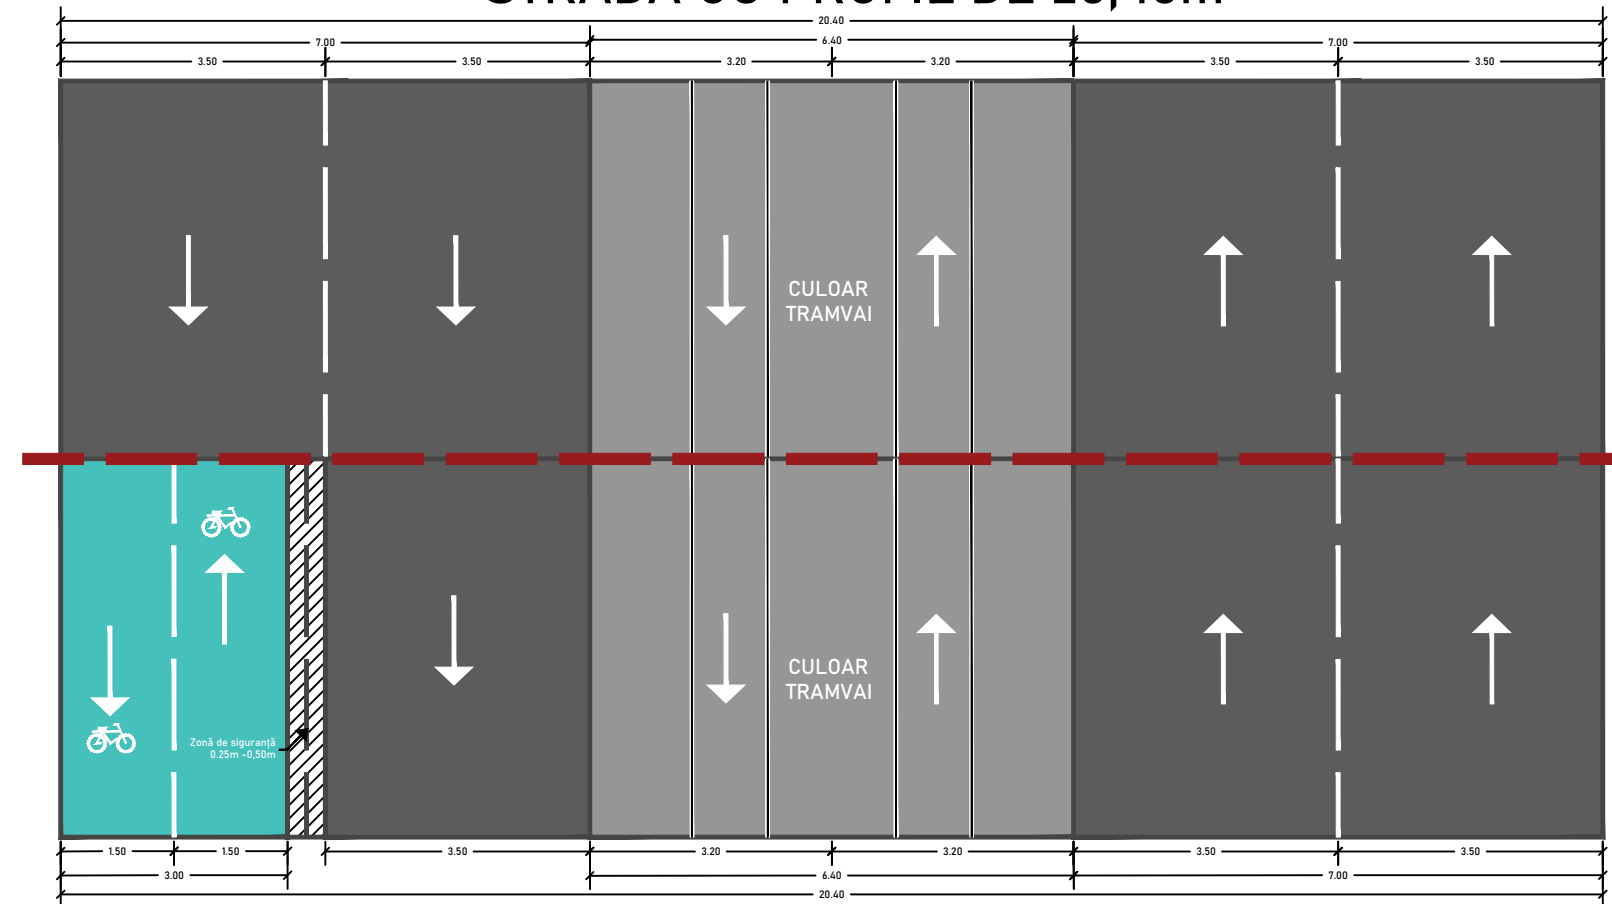


STRADĂ CU PROFIL DE 12m

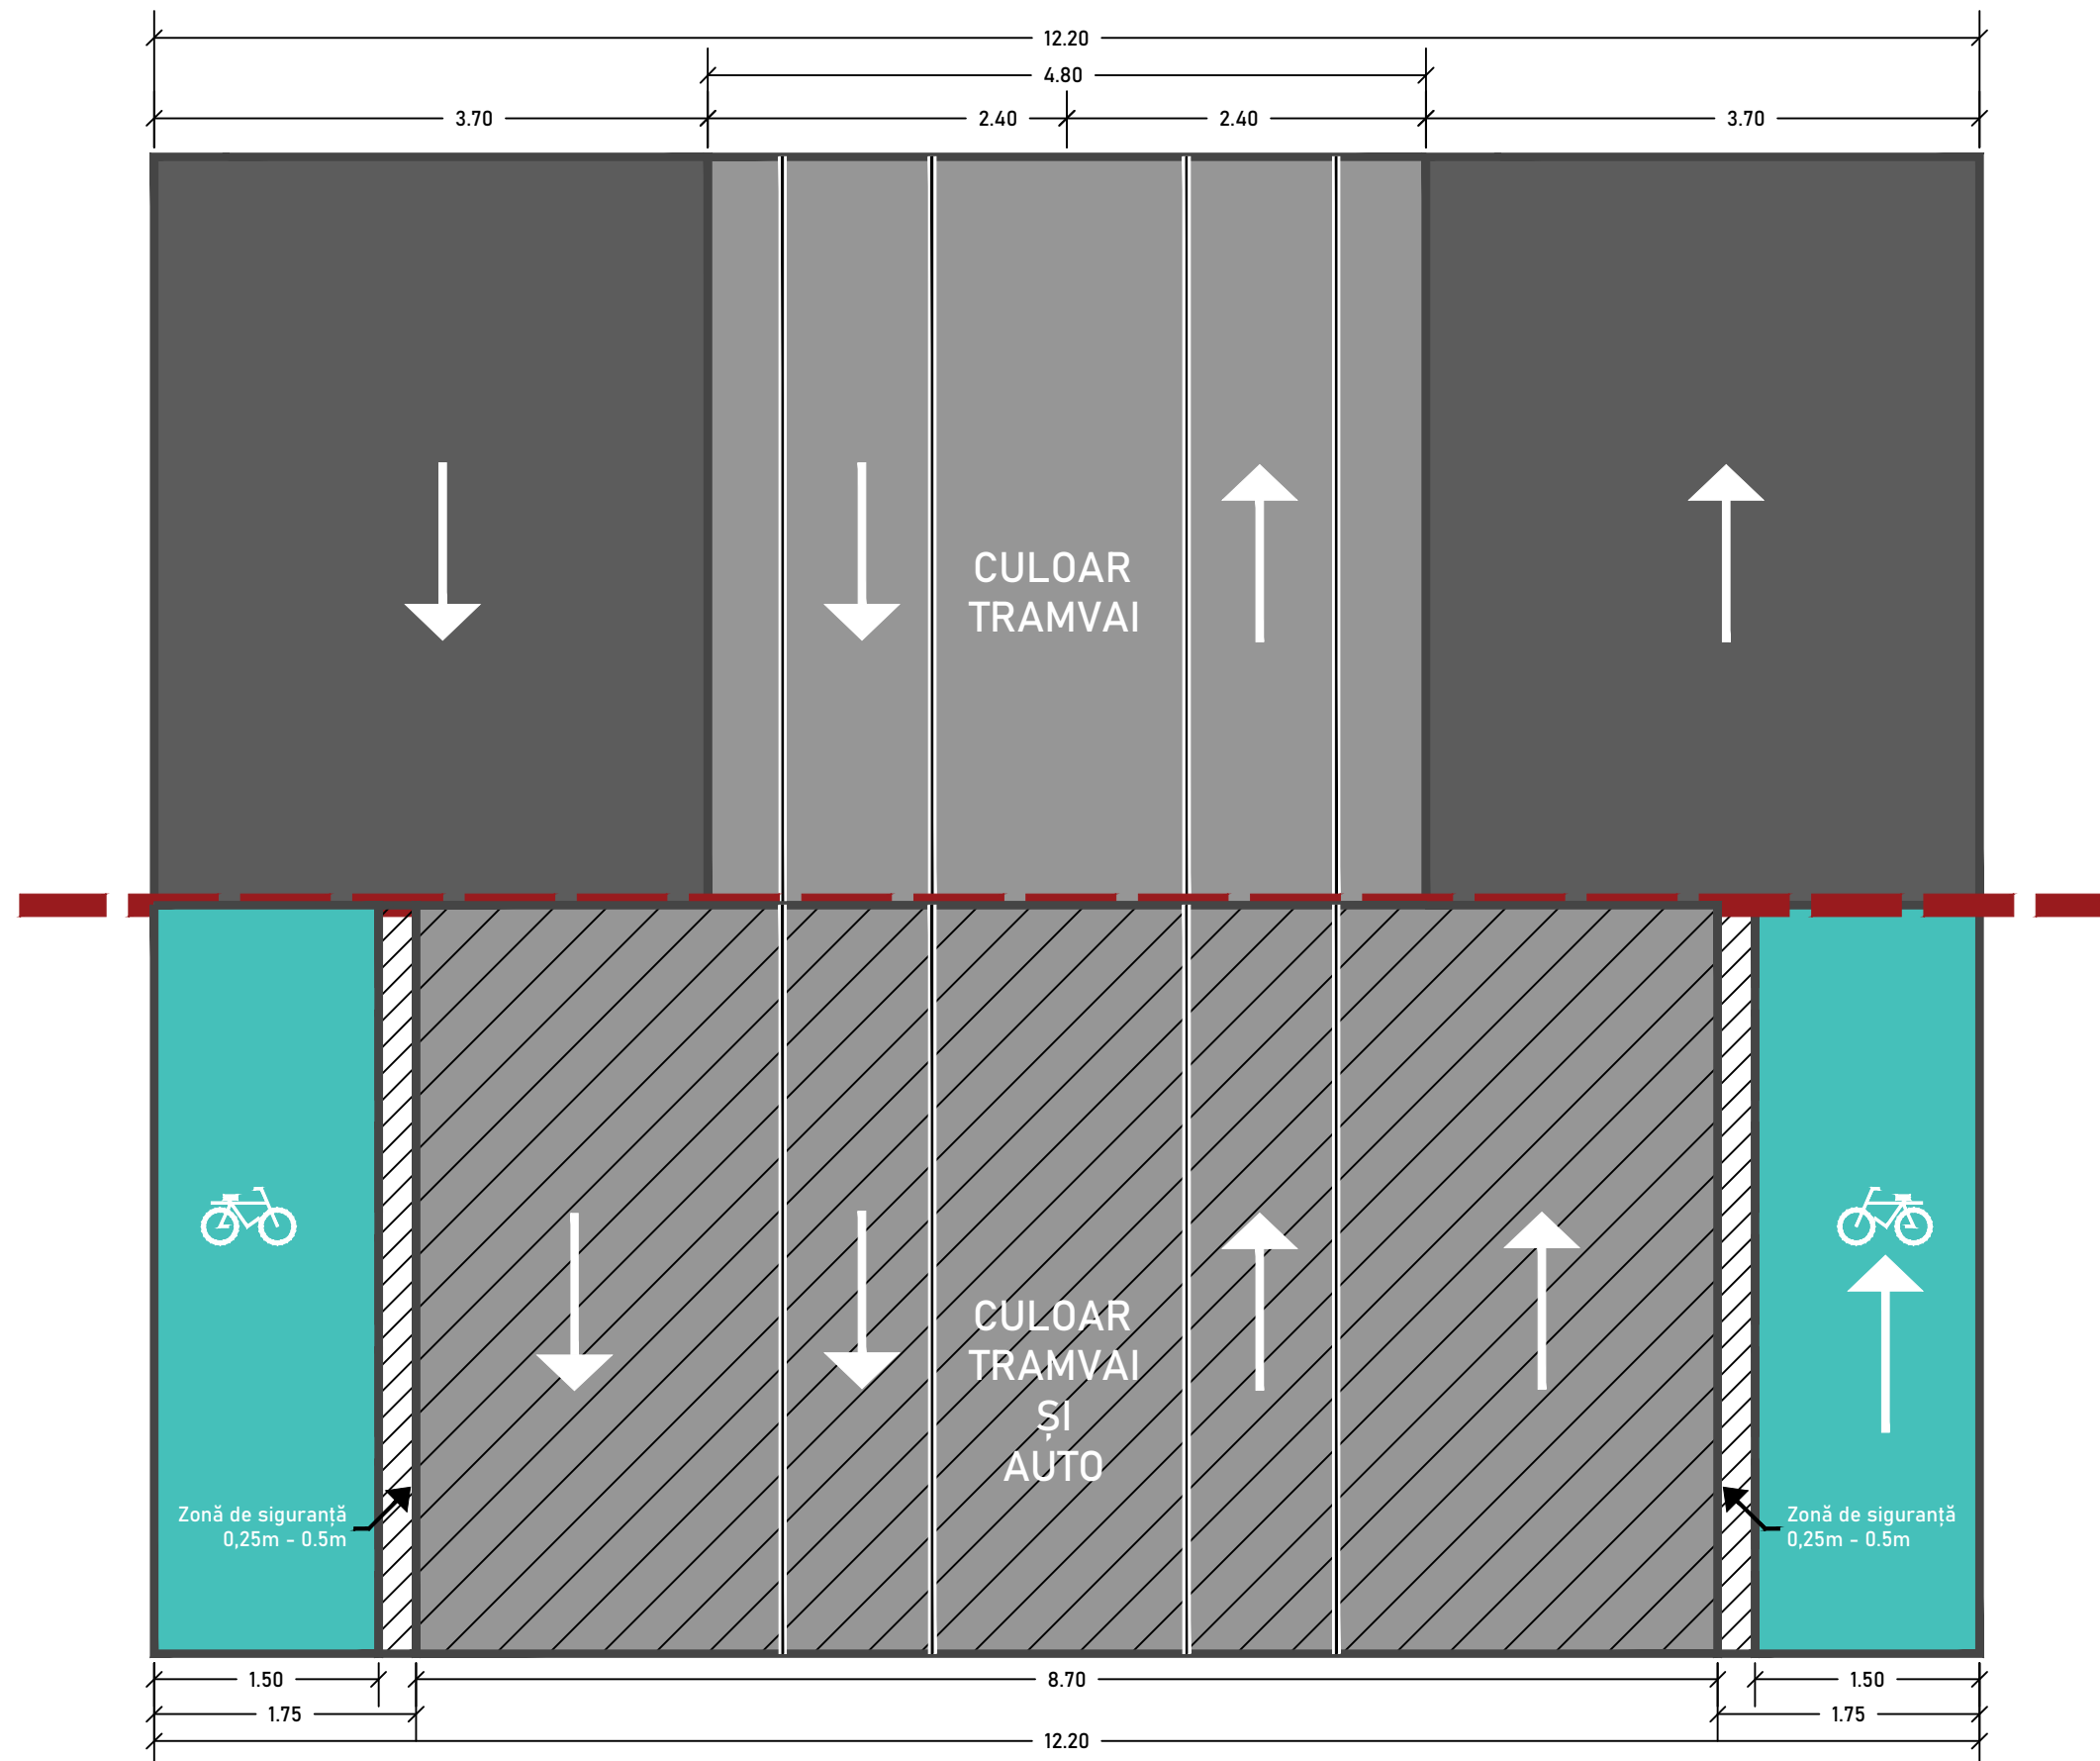

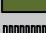






Legendă

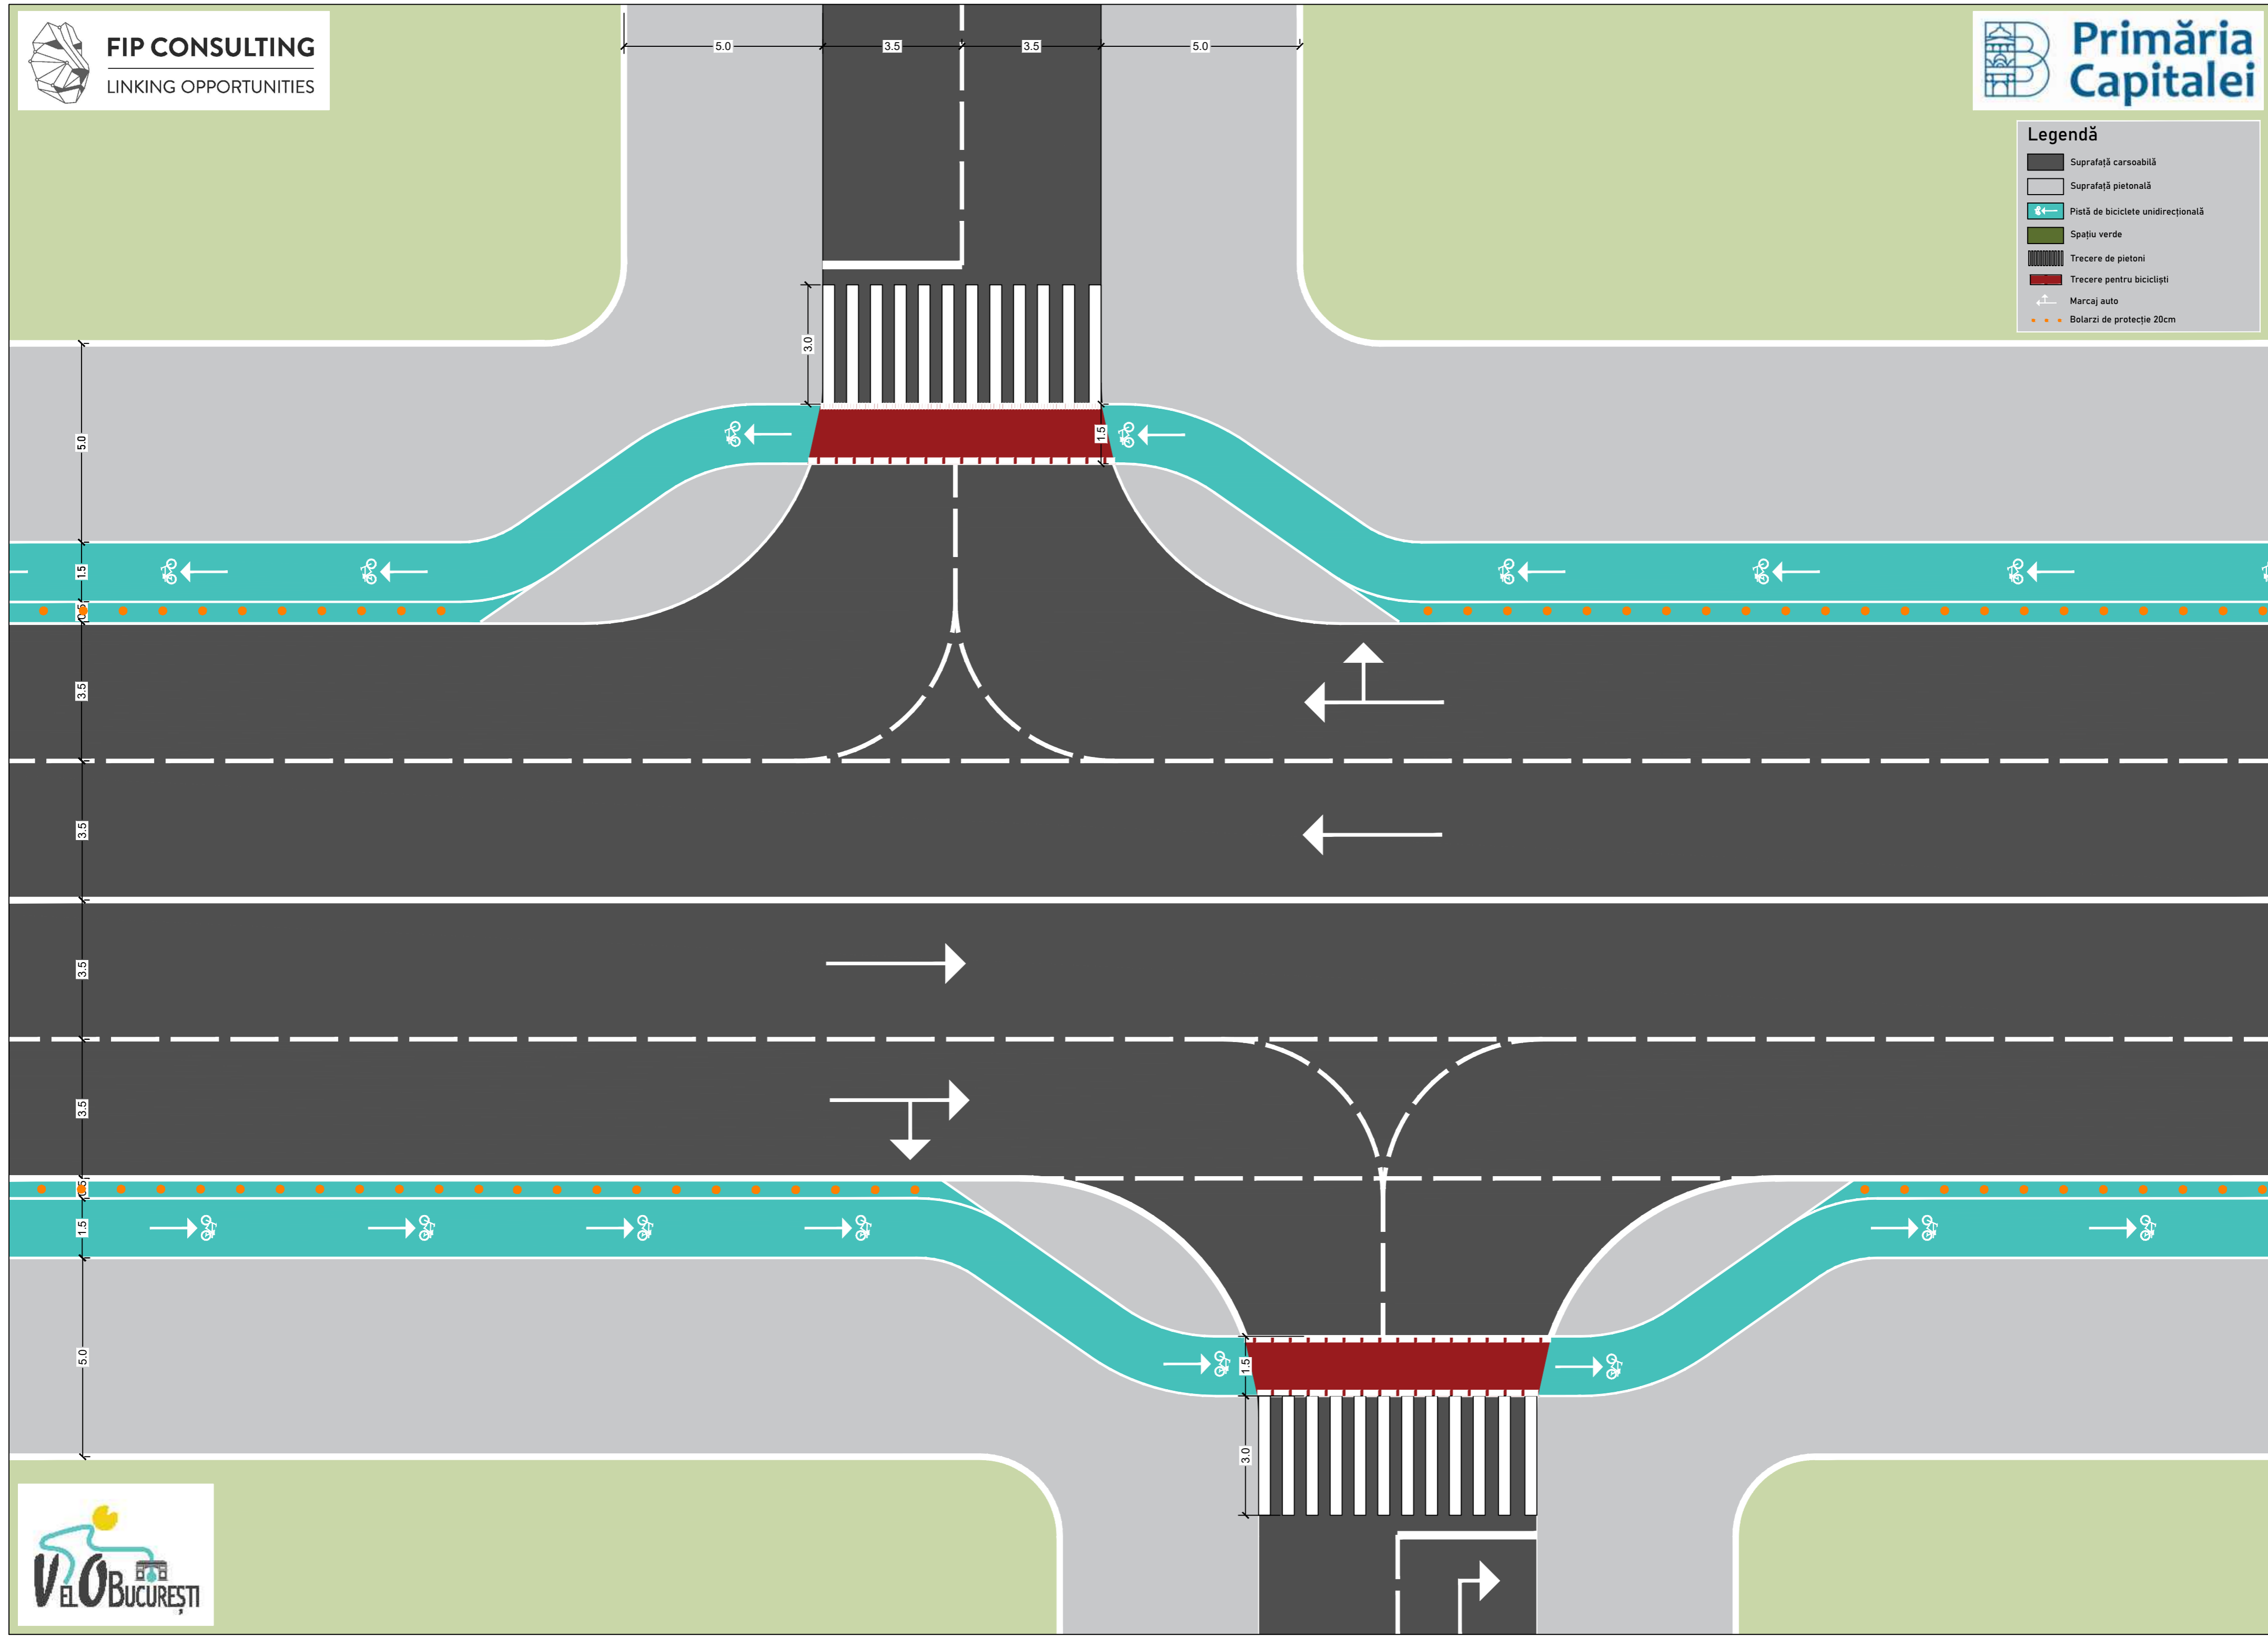- Suprafață carsoabilă
- Suprafață pietonală
- Pistă de biciclete unidirecțională
- Spațiu verde
- Trece-re de pietoni
- Trece-re pentru bicicliști
- Marcaj auto
- Bolarzi de protecție 20cm

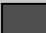


Legendă

 -  Suprafață carsoabilă
-  Suprafață pietonală
-  Pistă de biciclete unidirecțională
-  Spațiu verde
-  Trecere de pietoni
-  Trecere pentru bicicliști
-  Marcaj auto
-  Bolazri de protecție 20cm

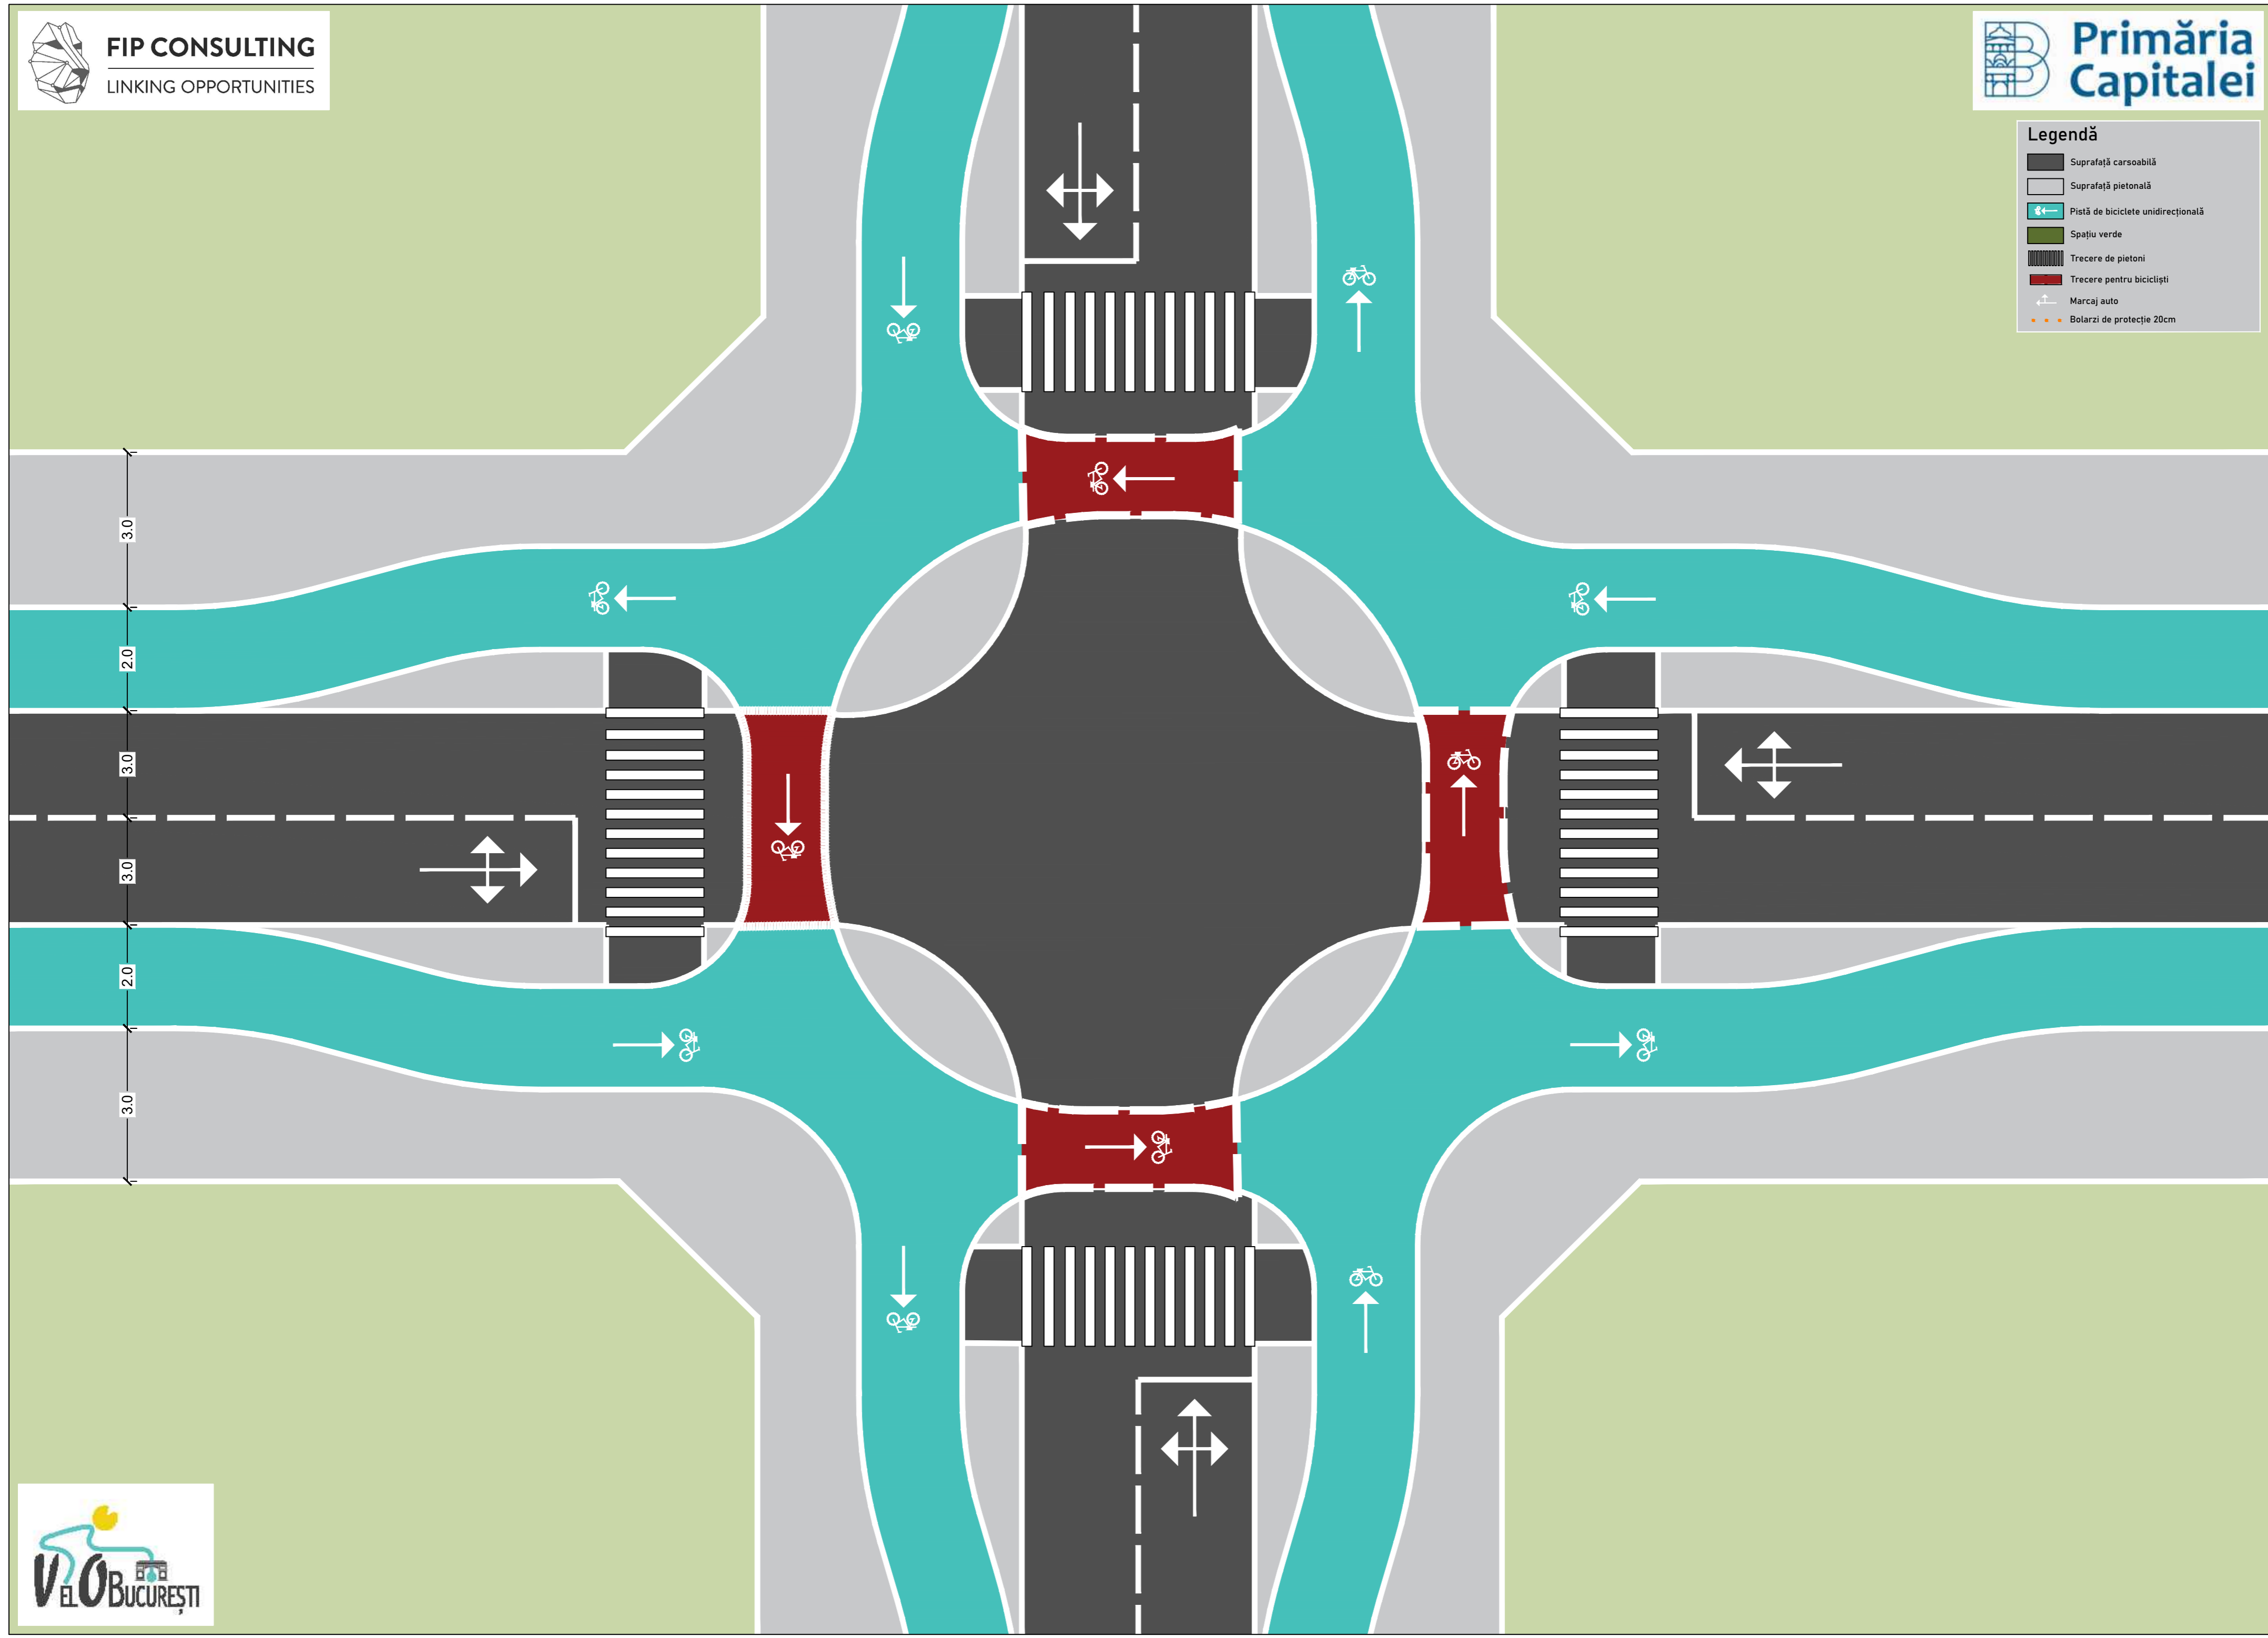

Legendă

-  Suprafață carsoabilă
-  Suprafață pietonală
-  Pistă de biciclete unidirecțională
-  Spațiu verde
-  Trecere de pietoni
-  Trecere pentru bicicliști
-  Marcaj auto
-  Bolazri de protecție 20cm
-  Rastel simplu pentru parcajul velo

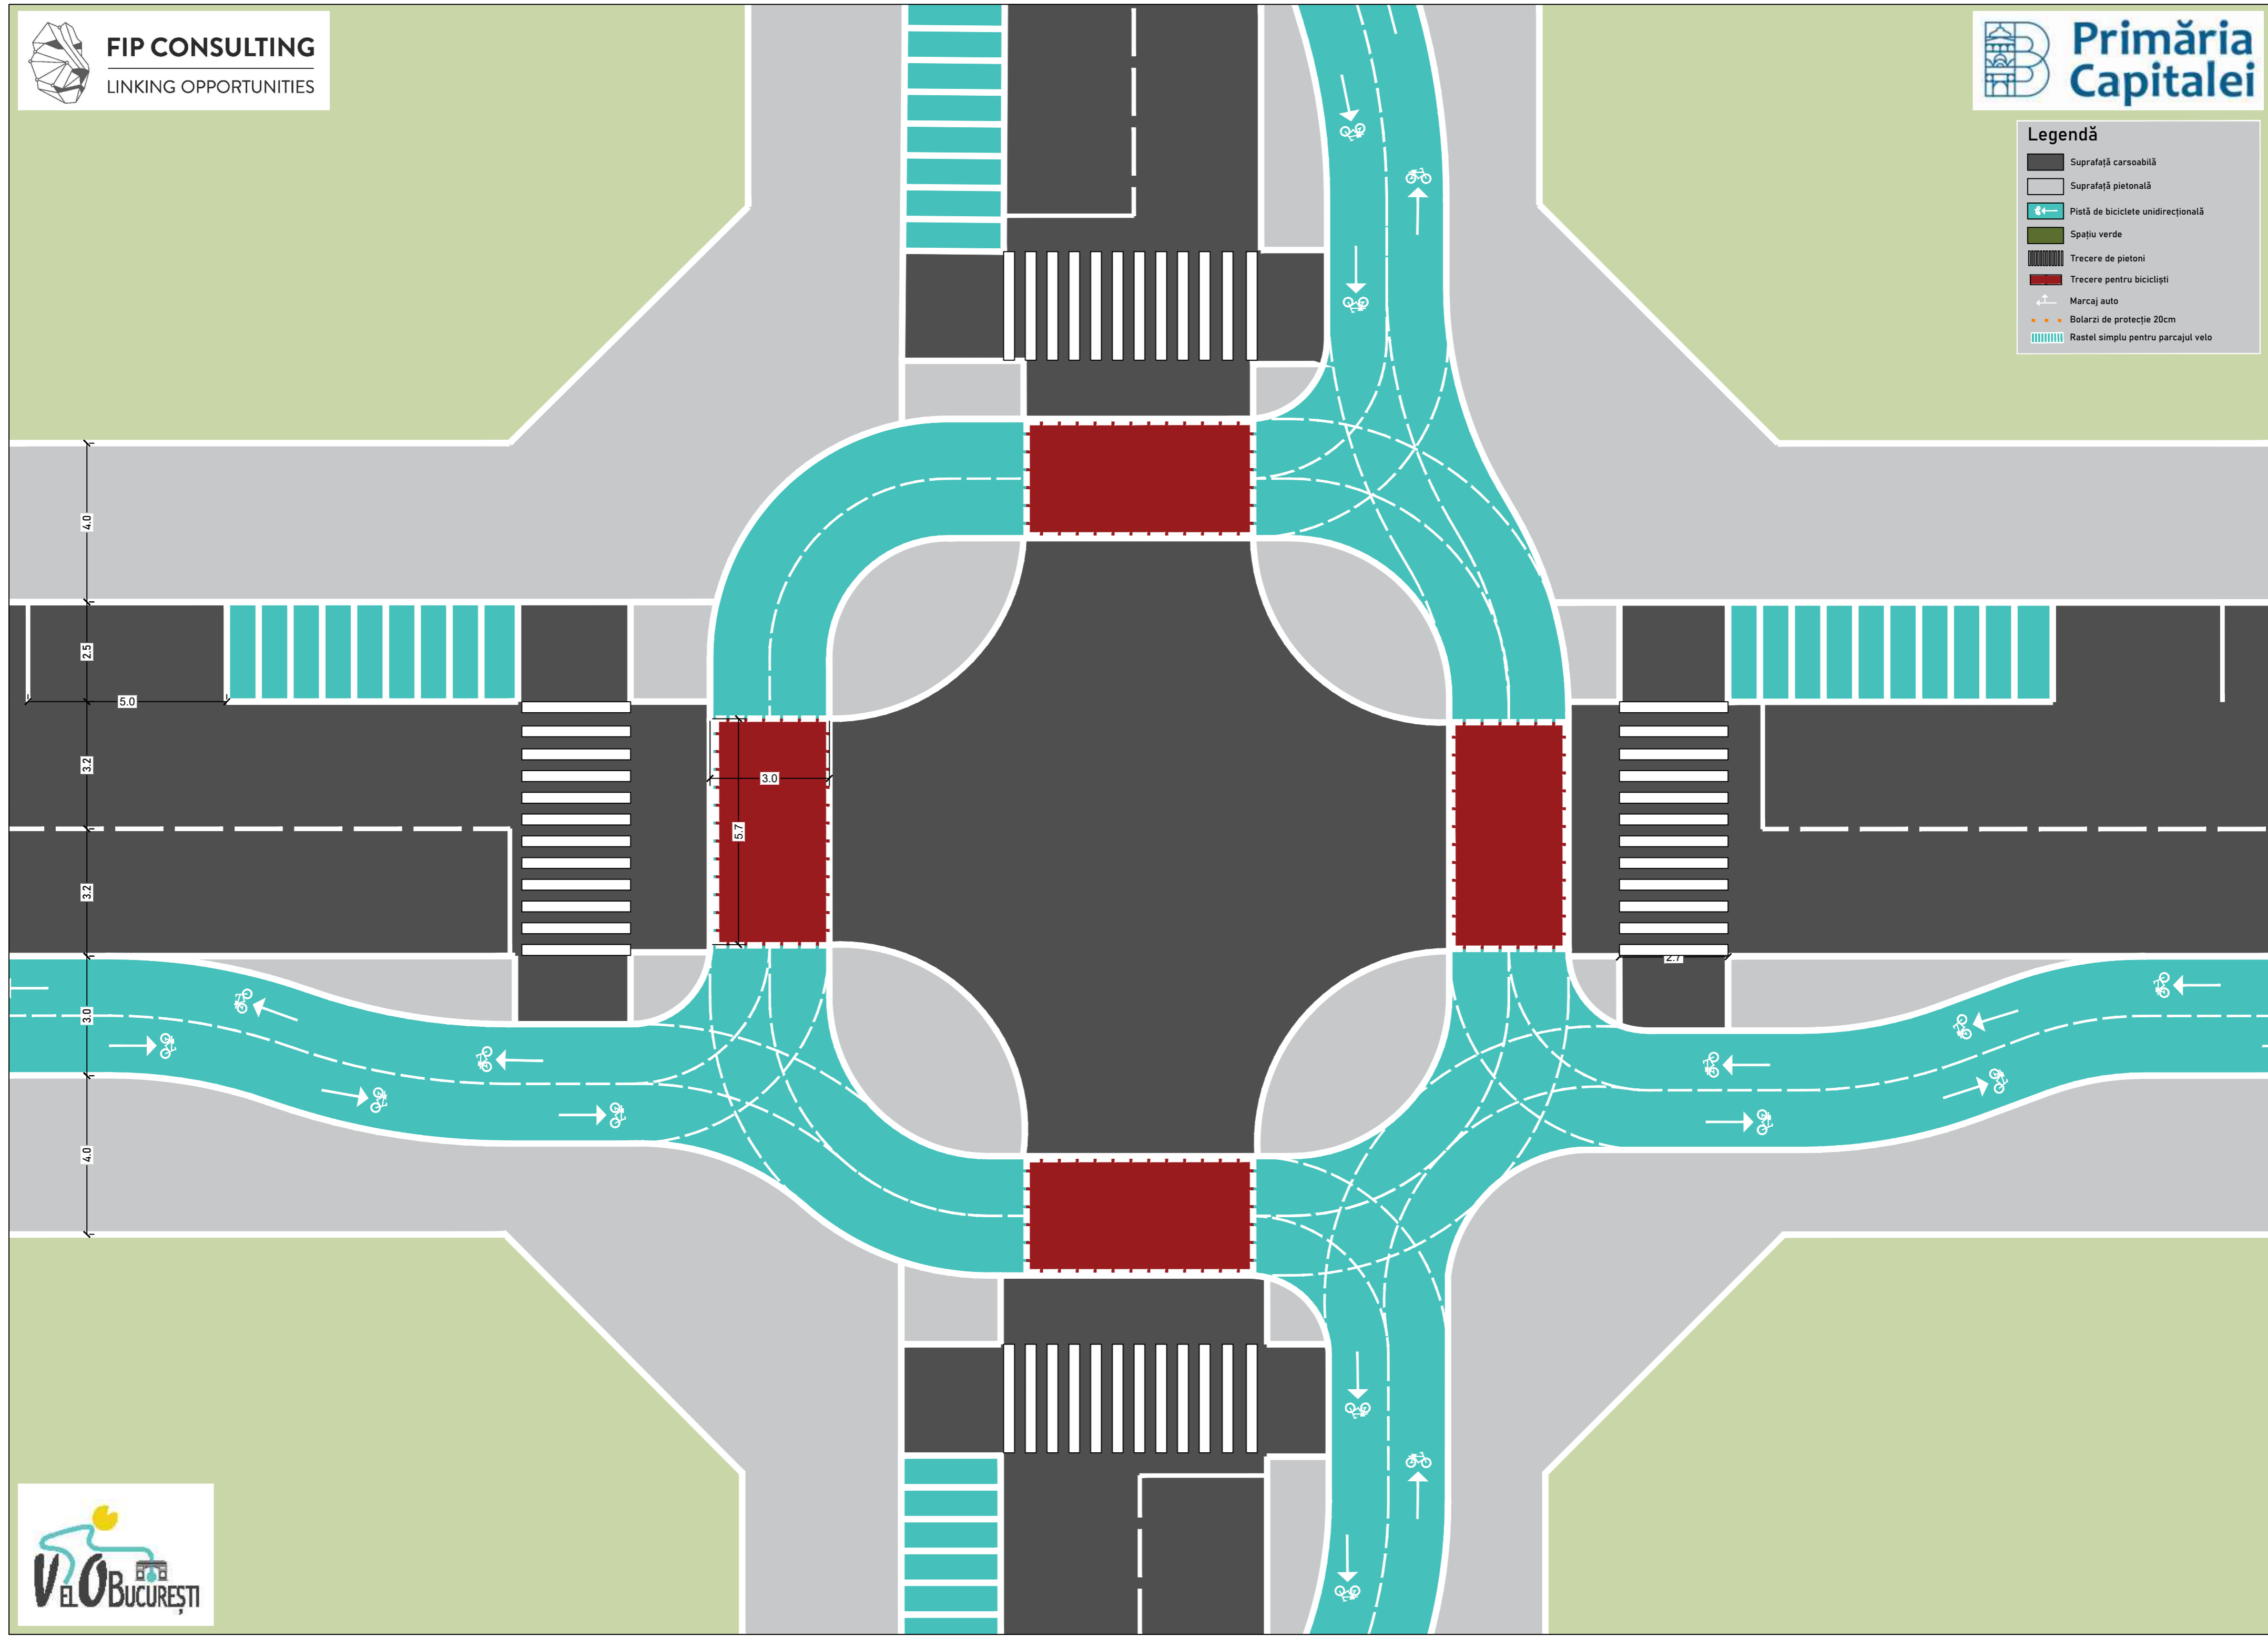


Înălțimea peronului va fi adaptată a cea a rampei autobuzelor

Refugiu de adăpostire pentru utilizatorii transportului public

balustradă de siguranță

Legendă

- Suprafață carsoabilă
- Suprafață pietonală
- Pistă de biciclete unidirecțională
- Spațiu verde
- Trecere de pietoni
- Trecere pentru bicicliști
- Peron de staționare a utilizatorilor transportului public
- Marcaj auto
- Bolarzi de protecție 20cm

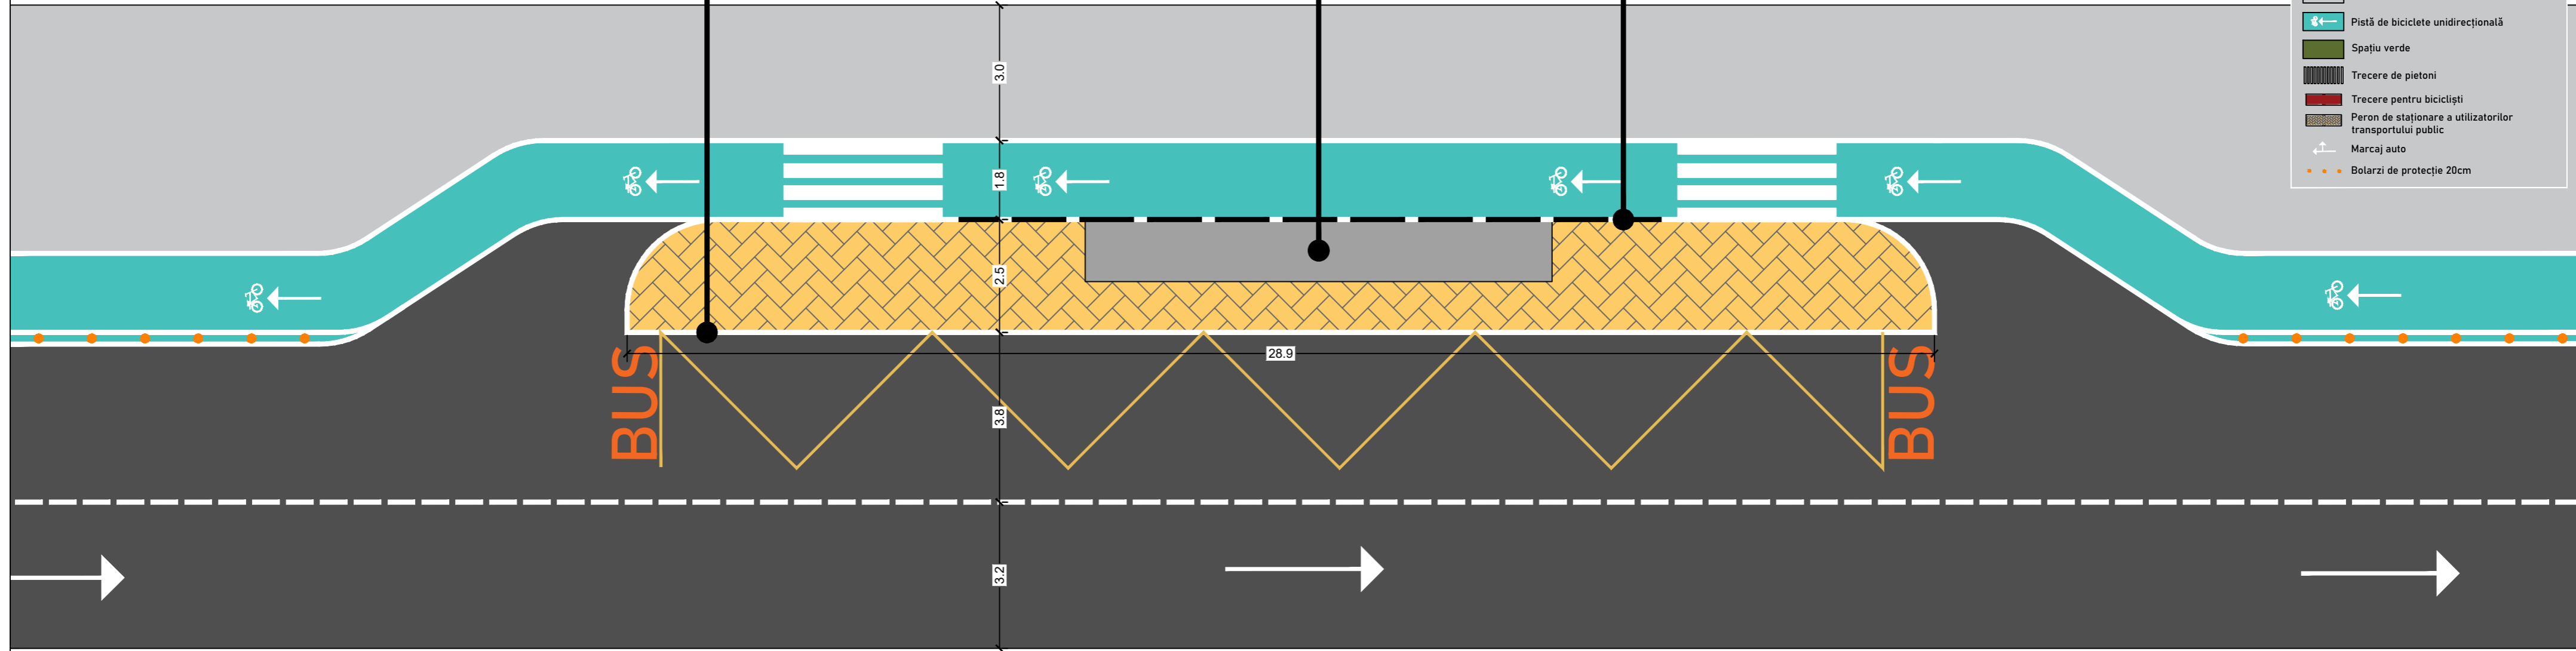

Înălțimea peronului va fi adaptată a cea a rampei autobuzelor

Refugiu de adăpostire pentru utilizatorii transportului public

balustradă de siguranță

