



# PLAN DE AMPLASAMENT SI DELIMITARE A CORPURILOR DE PROPRIETATE SCARA 1 : 500

- 1 - Florescu Constantin - Str. Cutezătorilor nr. 1, sector 3
- 2 - Popa Cristian - Str. Năzuinței nr. 4, sector 3
- 3 - Florescu Constantin + Popa Cristian - Str. Năzuinței nr. 2B (fost nr. 4), sector 3 - în cotă indiviză

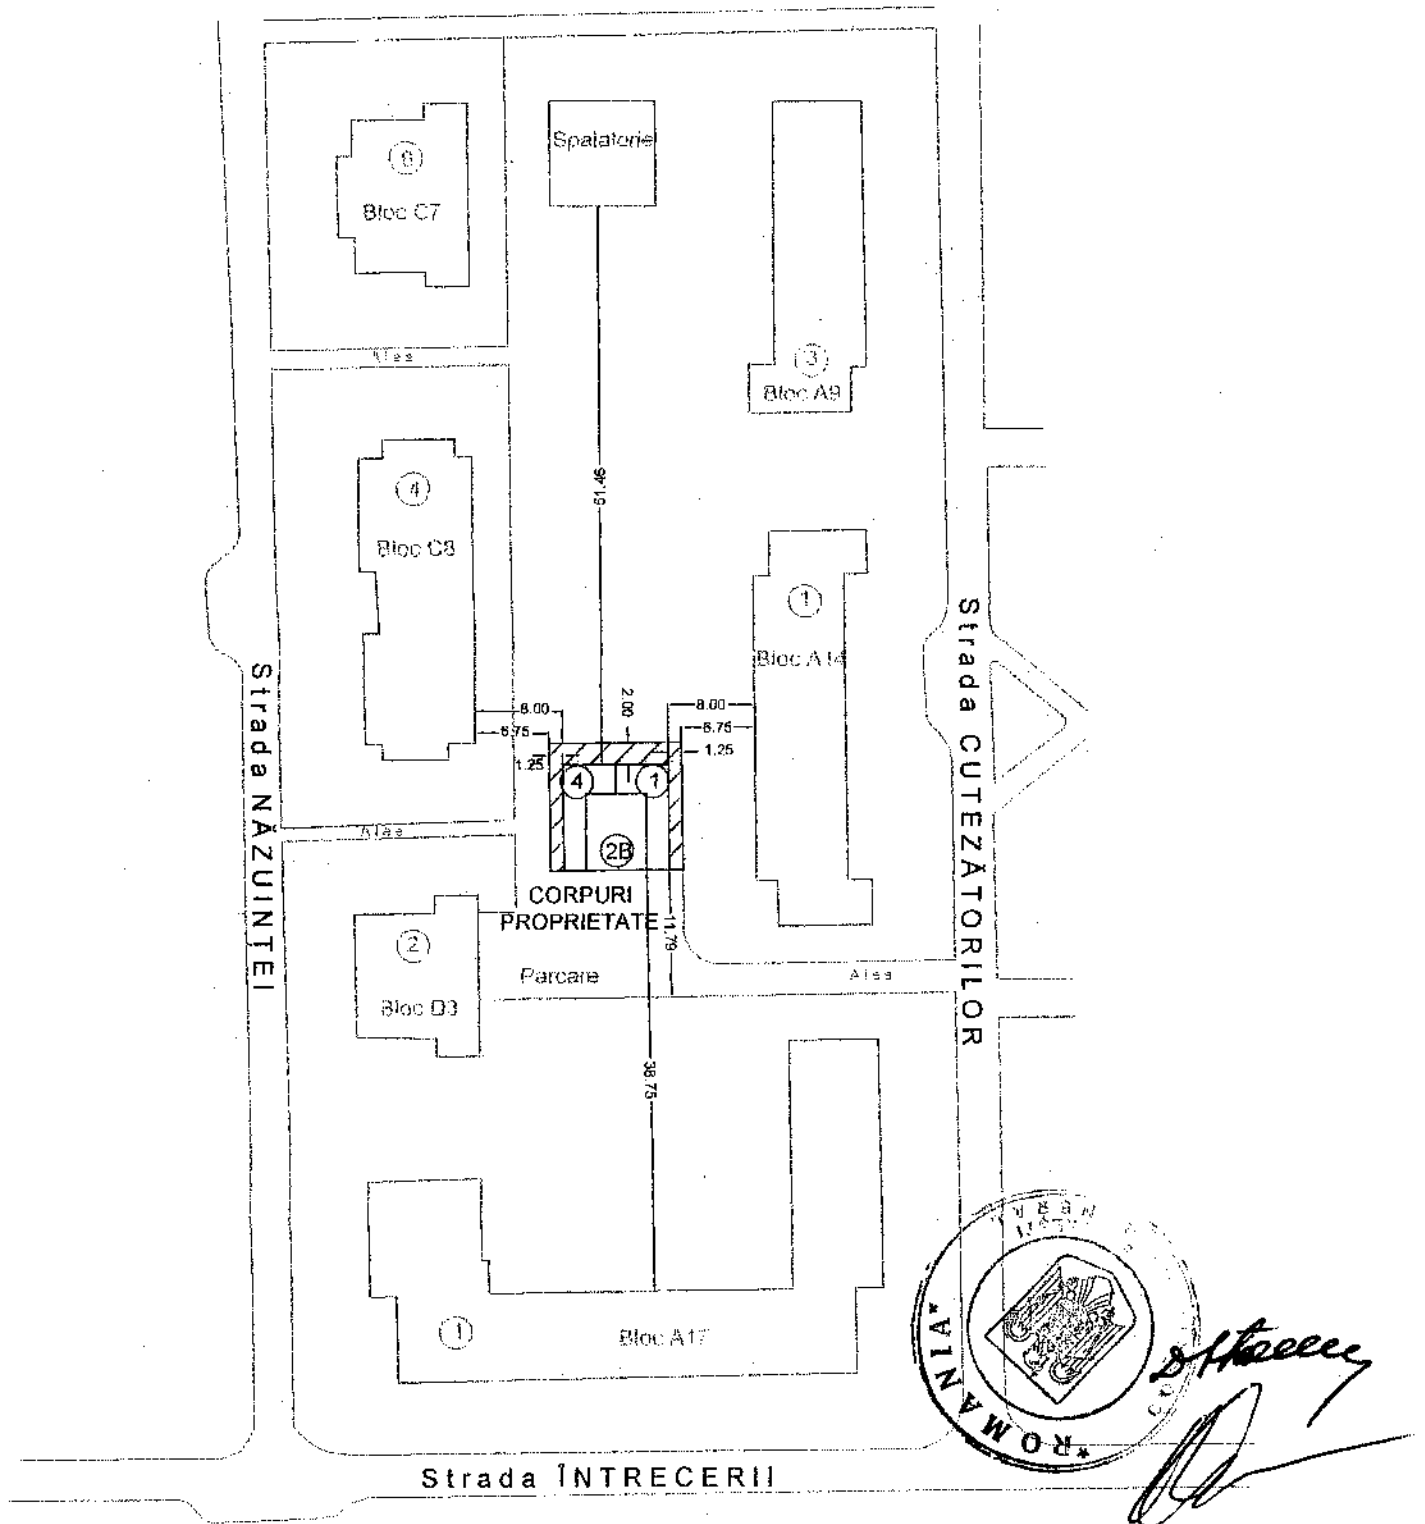

CERTIFICAT  
DE AUTORIZARE  
Seria B Nr. 3033  
Categorie  
COSTISIU DUMITRU  
COSTISIU DUMITRU  
Autorizare B 3033/2002

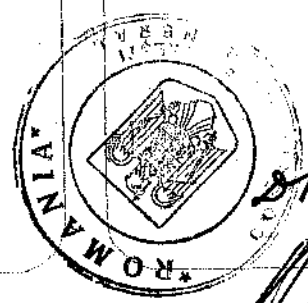

Data 08.09.2005 3