


**"DELIMITAREA SPATIULUI PUBLIC AFERENT DIAMETRALEI NORD-SUD,  
PE TRONSONUL STR. BŪZESTI - STR. VASILE PARVAN", IN CADRUL**

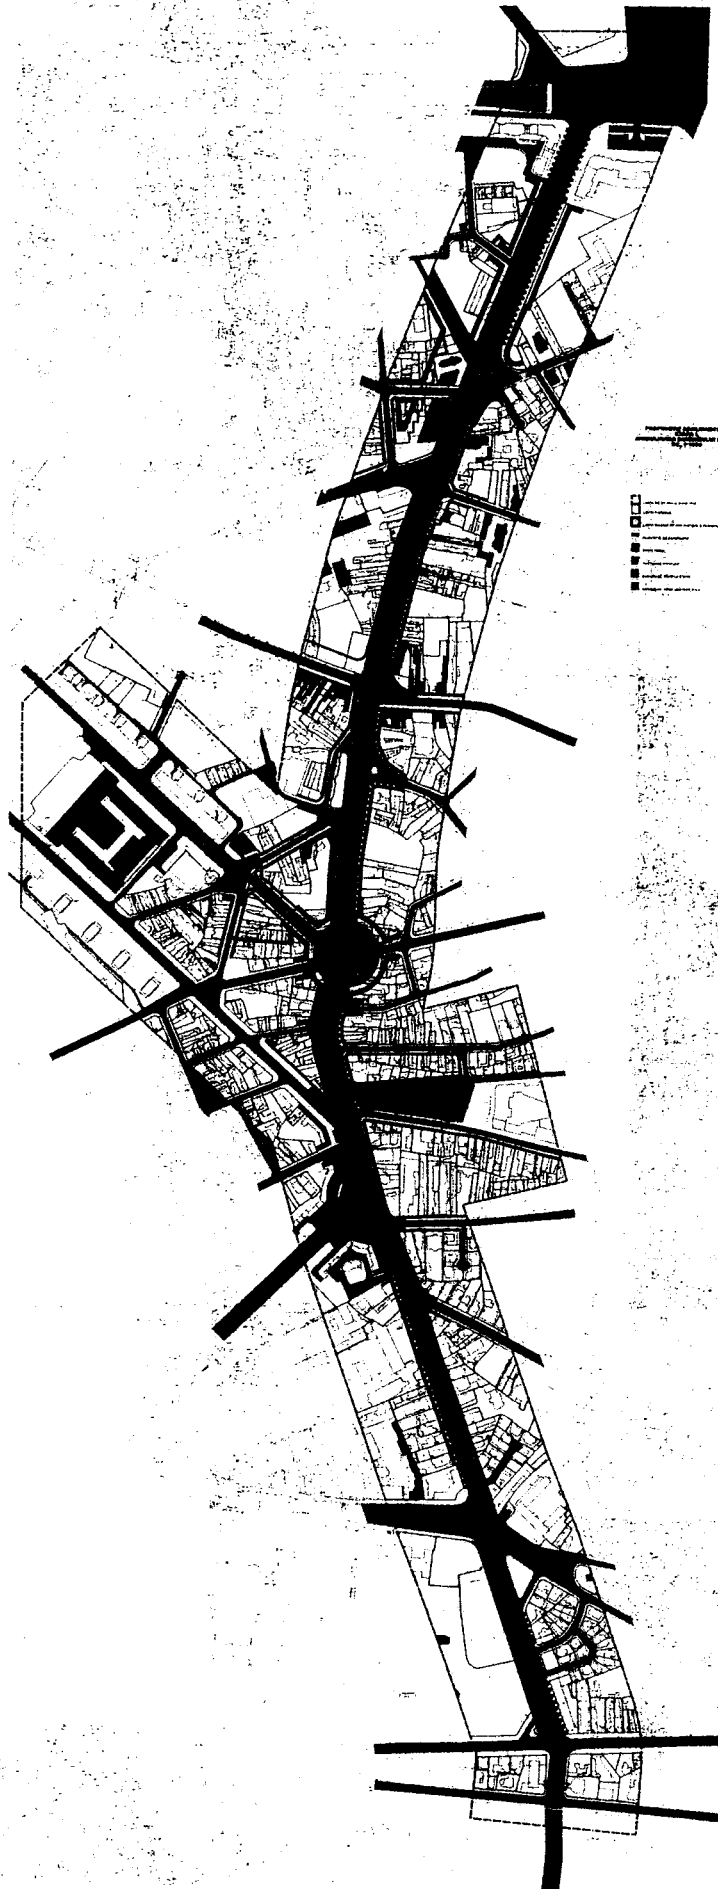

PRIMĂRIA MUNICIPIULUI BUCUREȘTI  
DIRECȚIA URBANISM ȘI  
AMENAJAREA TERITORIULUI

VIZAT ȘI PRE MESHIMBARE  
Anexa la aviz CTU-AT  
Nr. 16/3 din 14.06.2006  
ARHITECT ȘEF

ANEXA LA HCGMB NR. 151/2006