


Anexa / a
HCSMB Nr. 97/2007

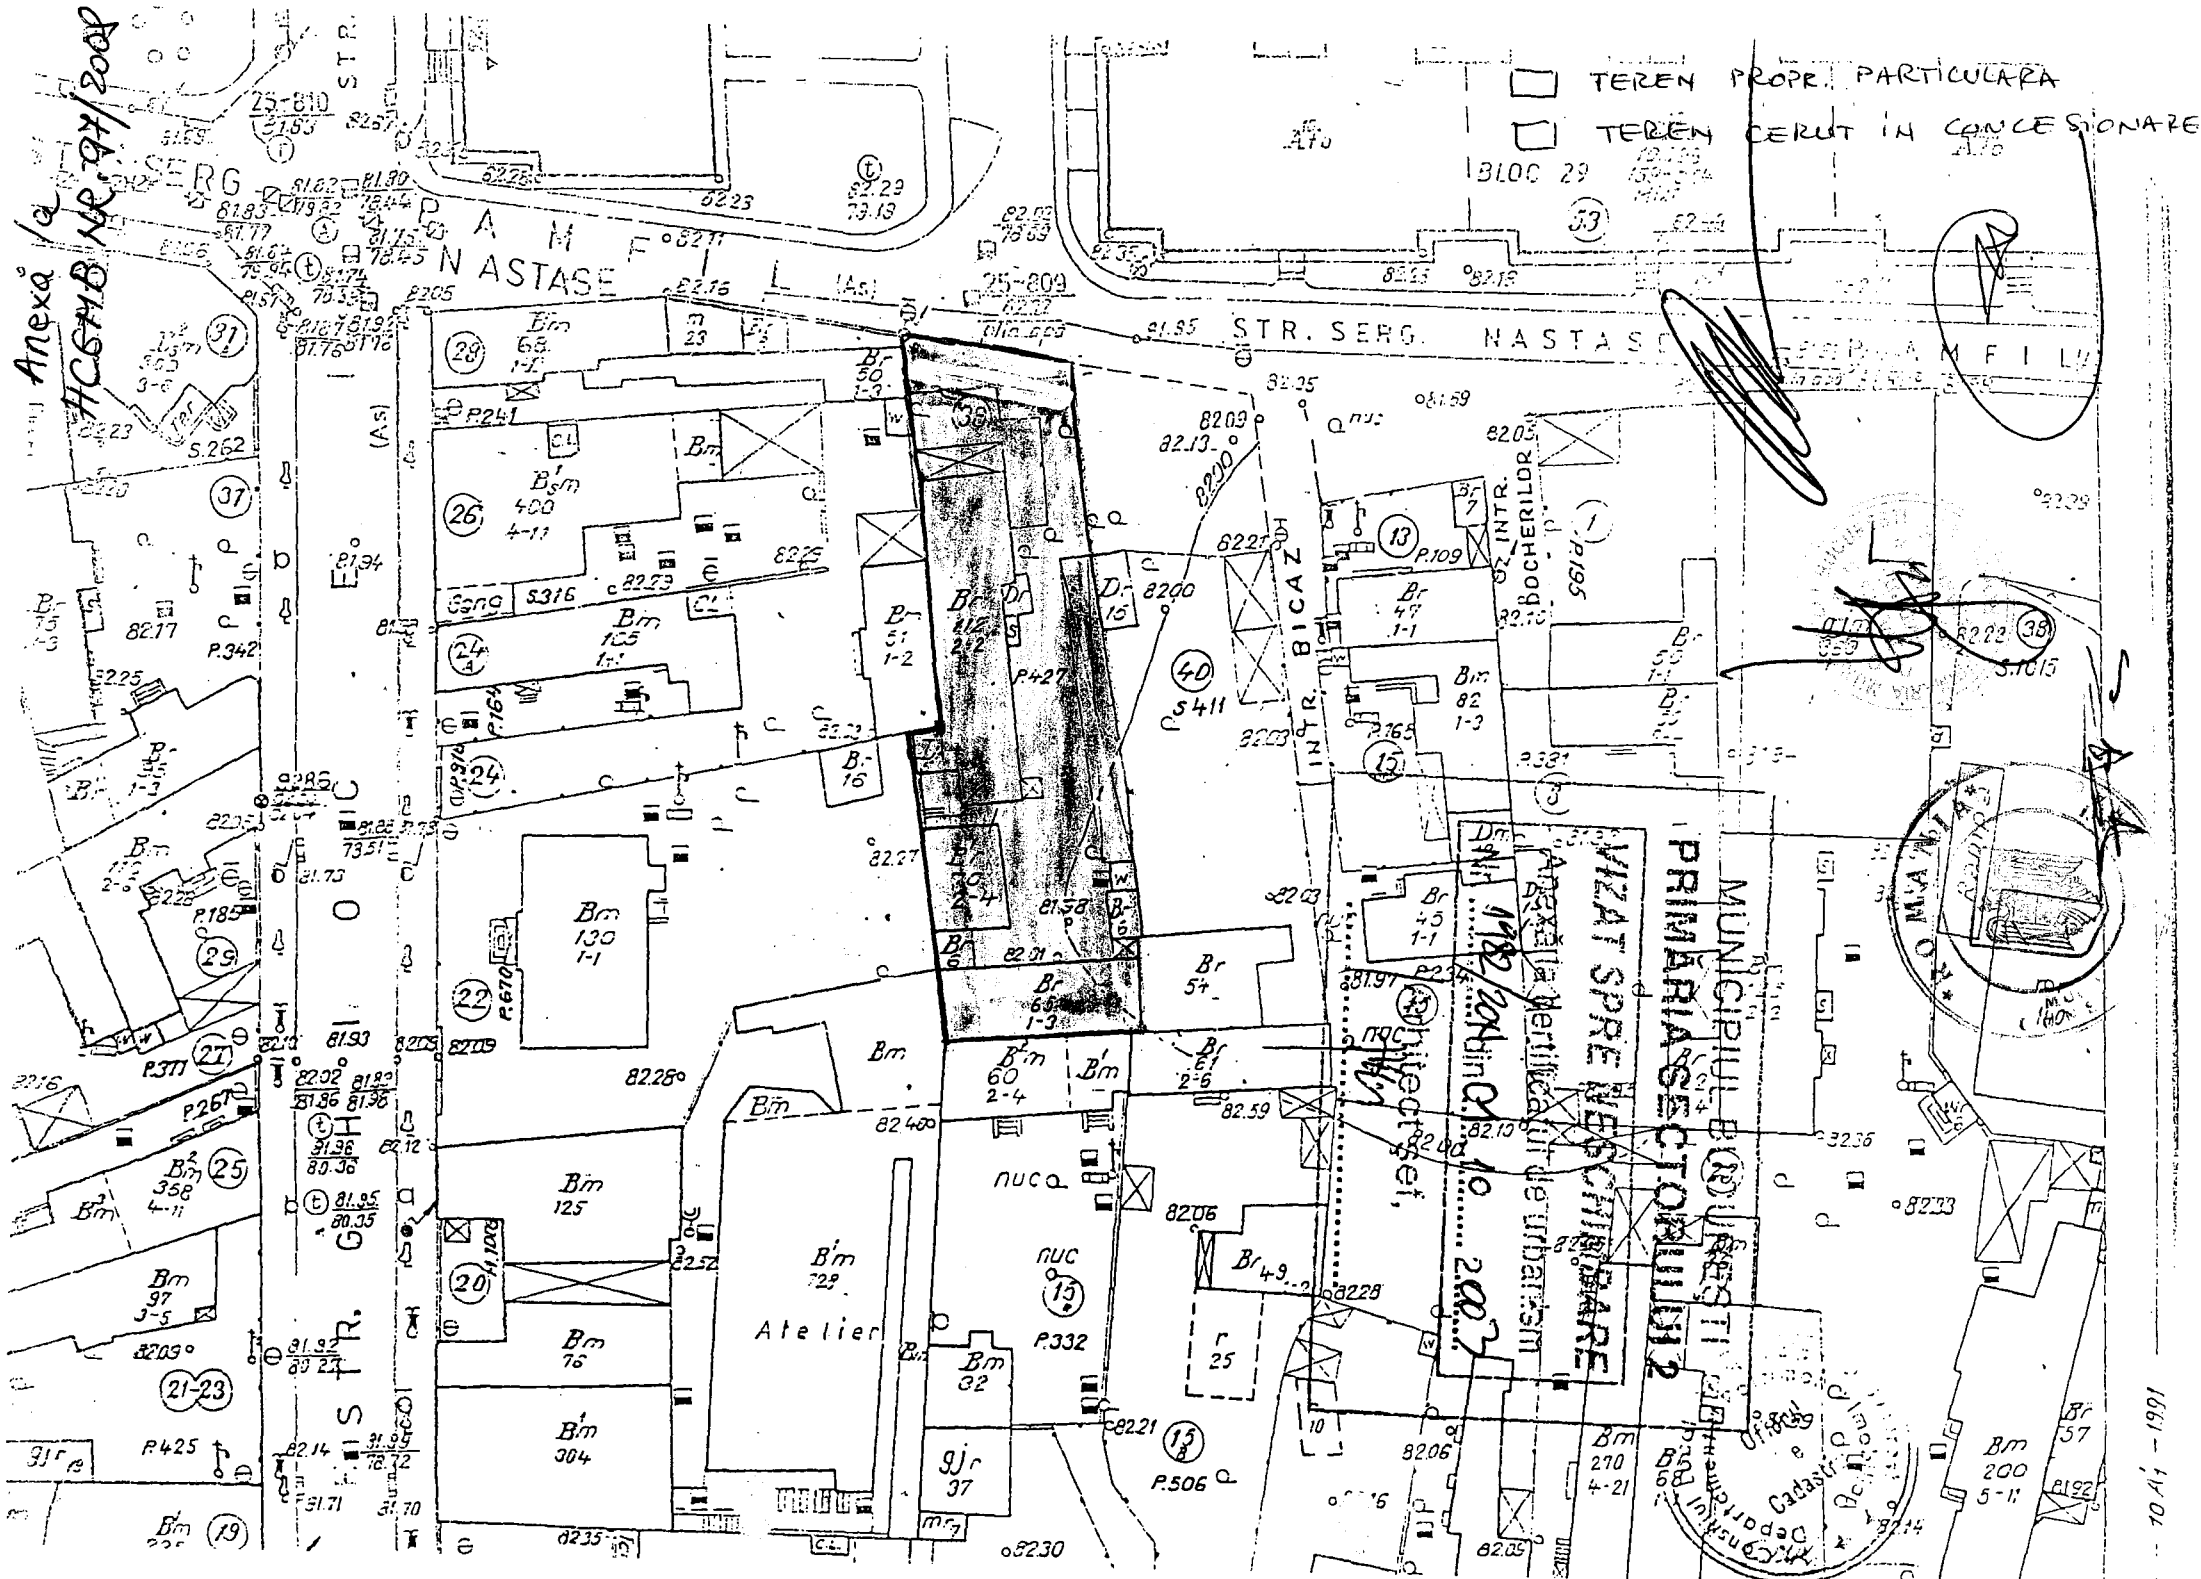

TEREN PROPRIETARIE PARTICULARA
TEREN CERUT IN CONCESIONARE

BLOC 29

STR. SERG. NASTASE
STR. SERG. NASTASE
STR. GHIORGHE

STR. SERG. NASTASE

INTR. BICAZ

MUNICIPIUL BUCURESTI
PRIMĂRIE SECTORULUI 10
VIZAT SPRE REȘCHIMBARE

10.2007
10.14 - 1991