

Handwritten notes: "M. H. D. C. O. T. / 20.05.08"




CONFORM CU ORIGINALUL

ANEXA NR. 1  
Ca. Hot. C. & M. B. nr. 188/2008


LISTA INSTITUȚIILOR PUBLICE CĂRORA LI SE ATRIBUIE ÎN FOLOSINȚĂ TERENUL SITUAT ÎN CALEA VĂCĂREȘTI NR. 253, SECTOR 4



Nr. crt.	Instituția publică	Suprafața de teren atribuită în folosință	Destinație clădire
1.	MINISTERUL MUNCII, SOLIDARITĂȚII SOCIALE ȘI FAMILIEI	3.000 mp	Sediu de birouri și spații arhivă ale instituției publice
2.	CURTEA CONSTITUȚIONALĂ	3.000 mp	Sediu de birouri al instituției publice
3.	CONSILIUL SUPERIOR AL MAGISTRATURII	4.200 mp	Sediu de birouri al instituției publice
4.	ÎNALTA CURTE DE CASAȚIE ȘI JUSTIȚIE	4.300 mp	Sediu de birouri al instituției publice
5.	PARCHETUL DE PE LÂNGĂ ÎNALTA CURTE DE CASAȚIE SI JUSTIȚIE	3.500 mp	Sediu de birouri al instituției publice
6.	COMISIA NAȚIONALĂ A VALORILOR MOBILIARE	3.500 mp	Sediu de birouri al instituției publice
7.	COMISIA DE SUPRAVEGHERE A ASIGURĂRILOR	2.000 mp	Sediu de birouri al instituției publice

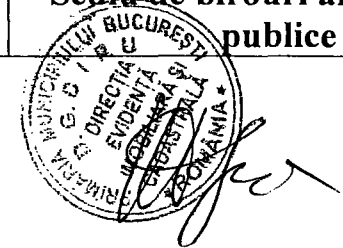

Handwritten number: 3

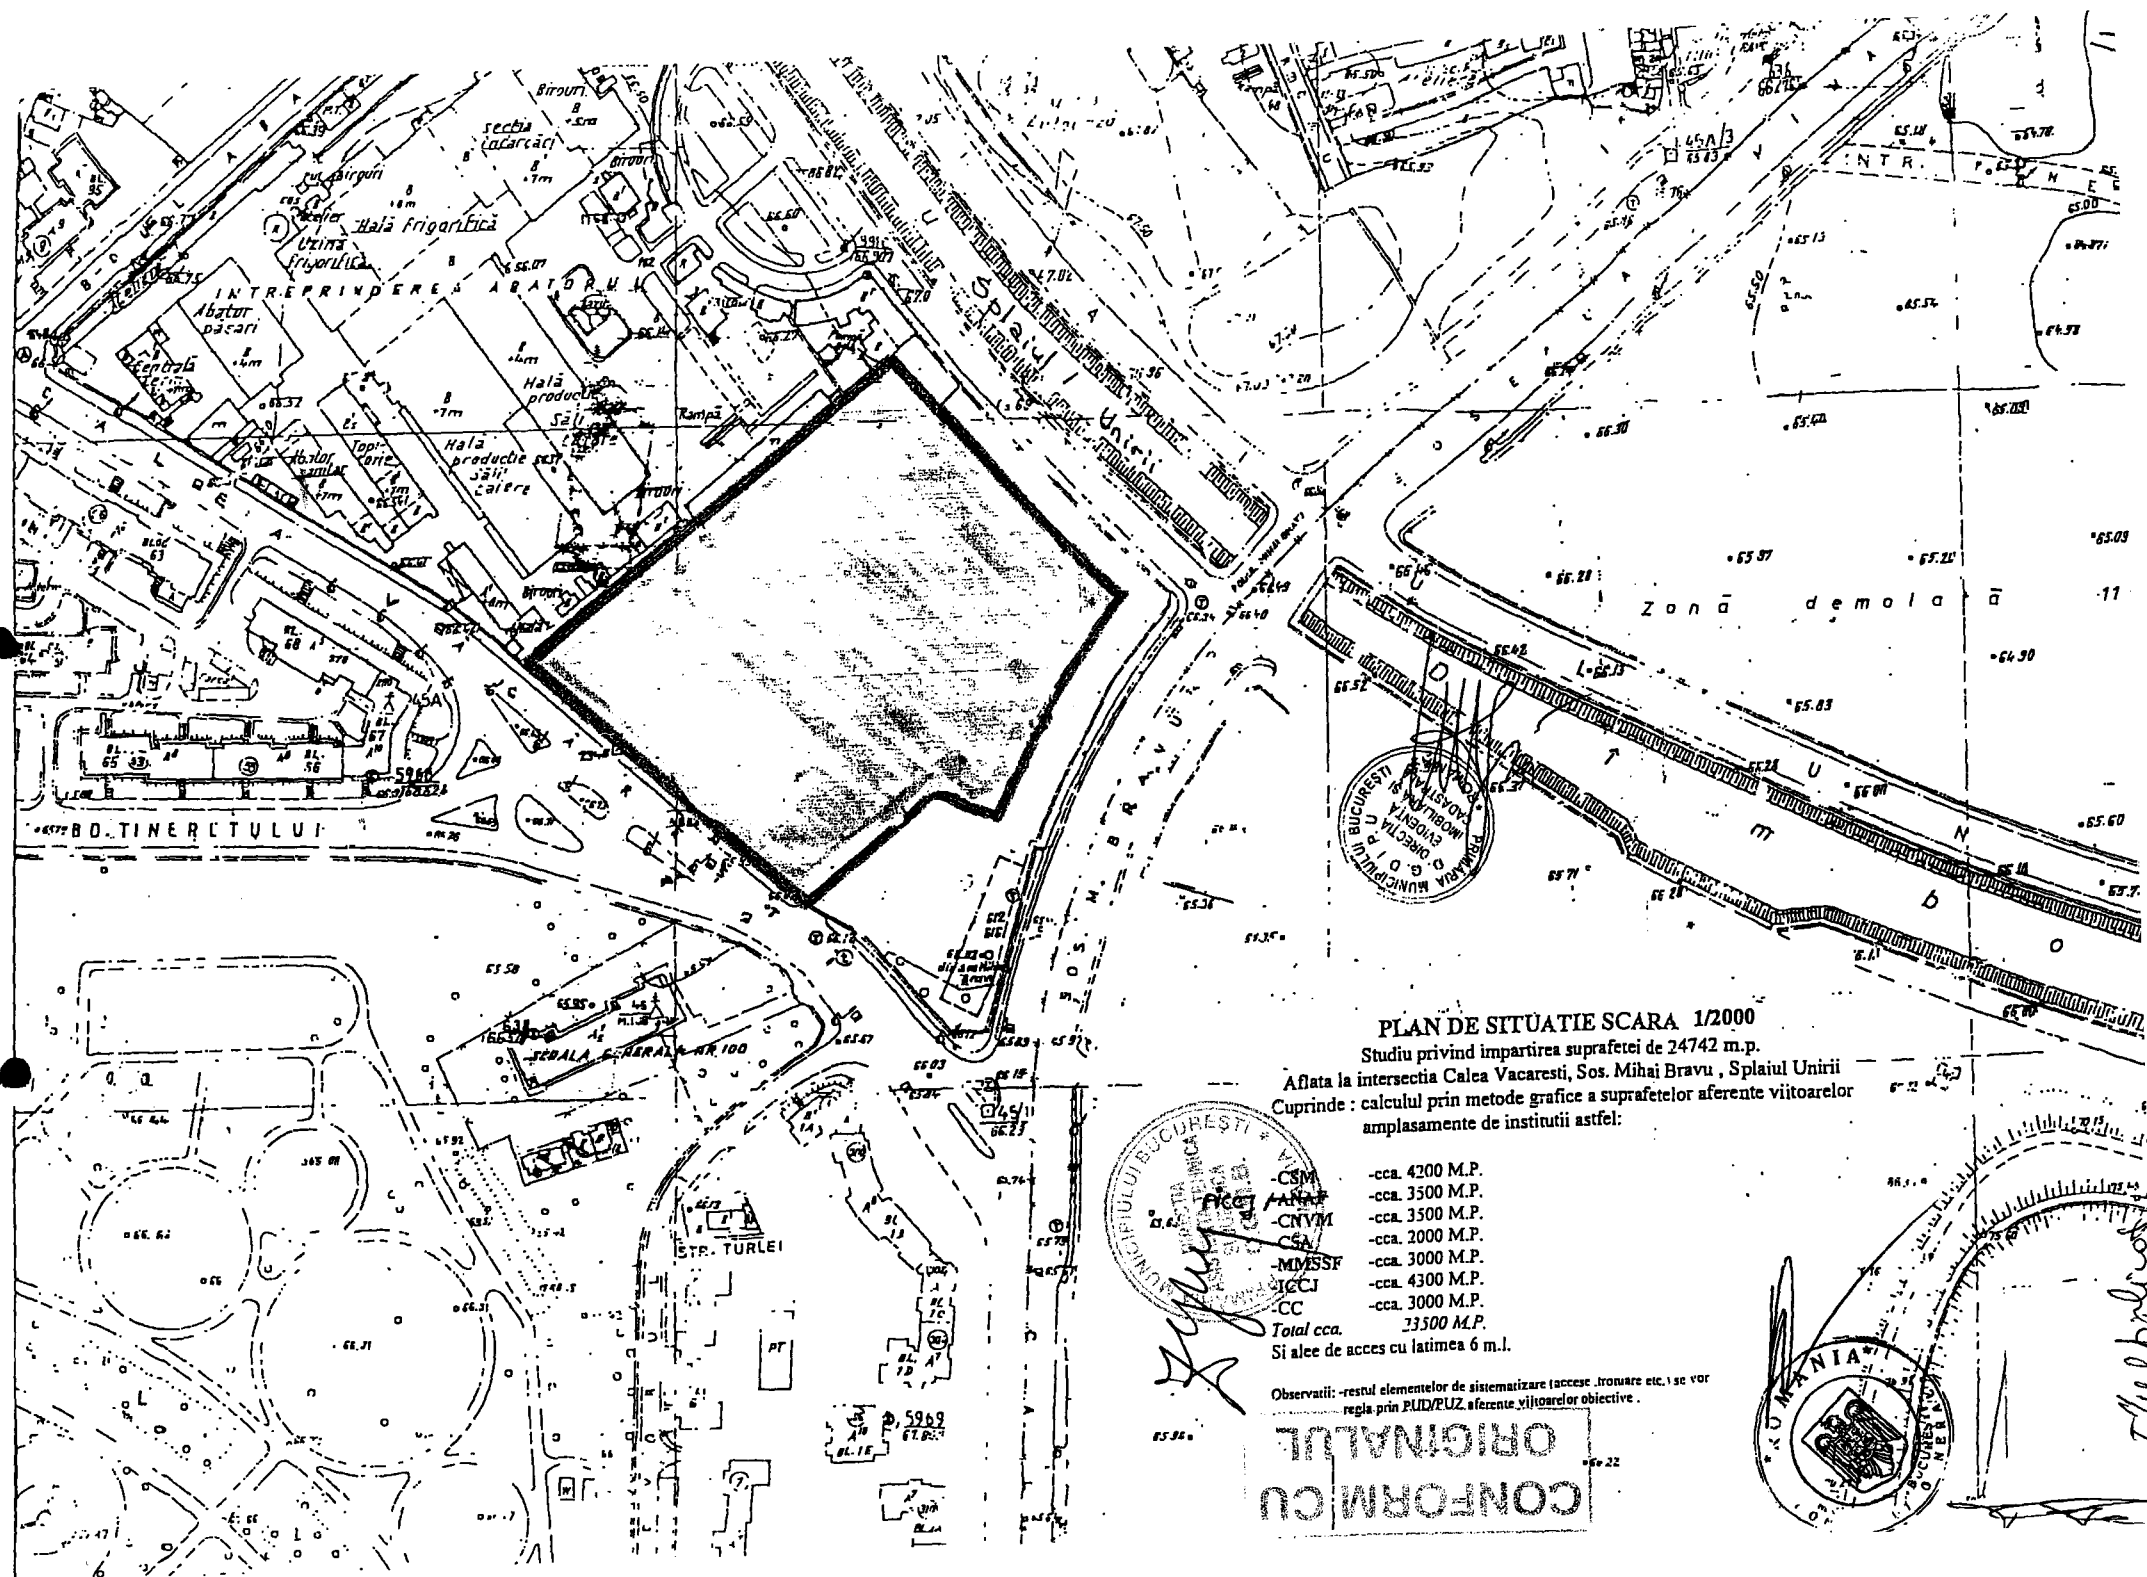

**PLAN DE SITUATIE SCARA 1/2000**

Studiu privind impartirea suprafetei de 24742 m.p.



Aflata la intersectia Calea Vacaresti, Sos. Mihai Bravu , Splaiul Unirii  
 Cuprinde : calculul prin metode grafice a suprafetelor aferente viitoarelor  
 amplasamente de institutii astfel:

- CSM -cca. 4200 M.P.
- CAAF -cca. 3500 M.P.
- CNVM -cca. 3500 M.P.
- CSA -cca. 2000 M.P.
- MMSSF -cca. 3000 M.P.
- JCCJ -cca. 4300 M.P.
- CC -cca. 3000 M.P.
- Total cca. 23500 M.P.

Si alea de acces cu latimea 6 m.l.

Observatii: -restul elementelor de sistematizare (accese ,tronuare etc.) se vor  
 regla prin P.U.D./P.U.Z. aferente viitoarelor obiective.

**CONFORM CU ORIGINALUL**

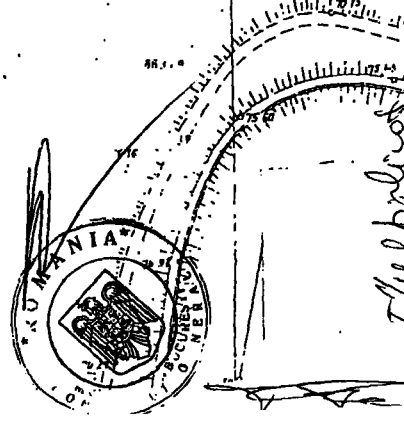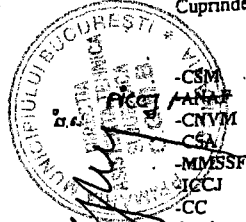

*M. I. I. I. I.*