


nr. 5 / 2009

**Terenuri pe care sunt amplasate constructii provizorii apartinand RATB, in terminalul multimodal Sfanta
Vineri**

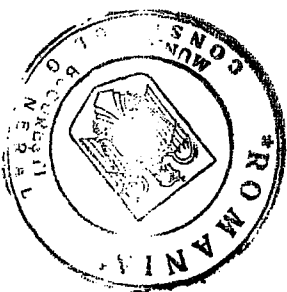


Str. Sfanta Vineri..... cabina cap linie RATB – 60 mp

Str. Sfanta Vineri.....cabina vanzare titluri de calatorie RATB – 5 mp

Bd. Corneliu Coposu.....cabina vanzare titluri de calatorie RATB – 6 mp

[Handwritten signatures]



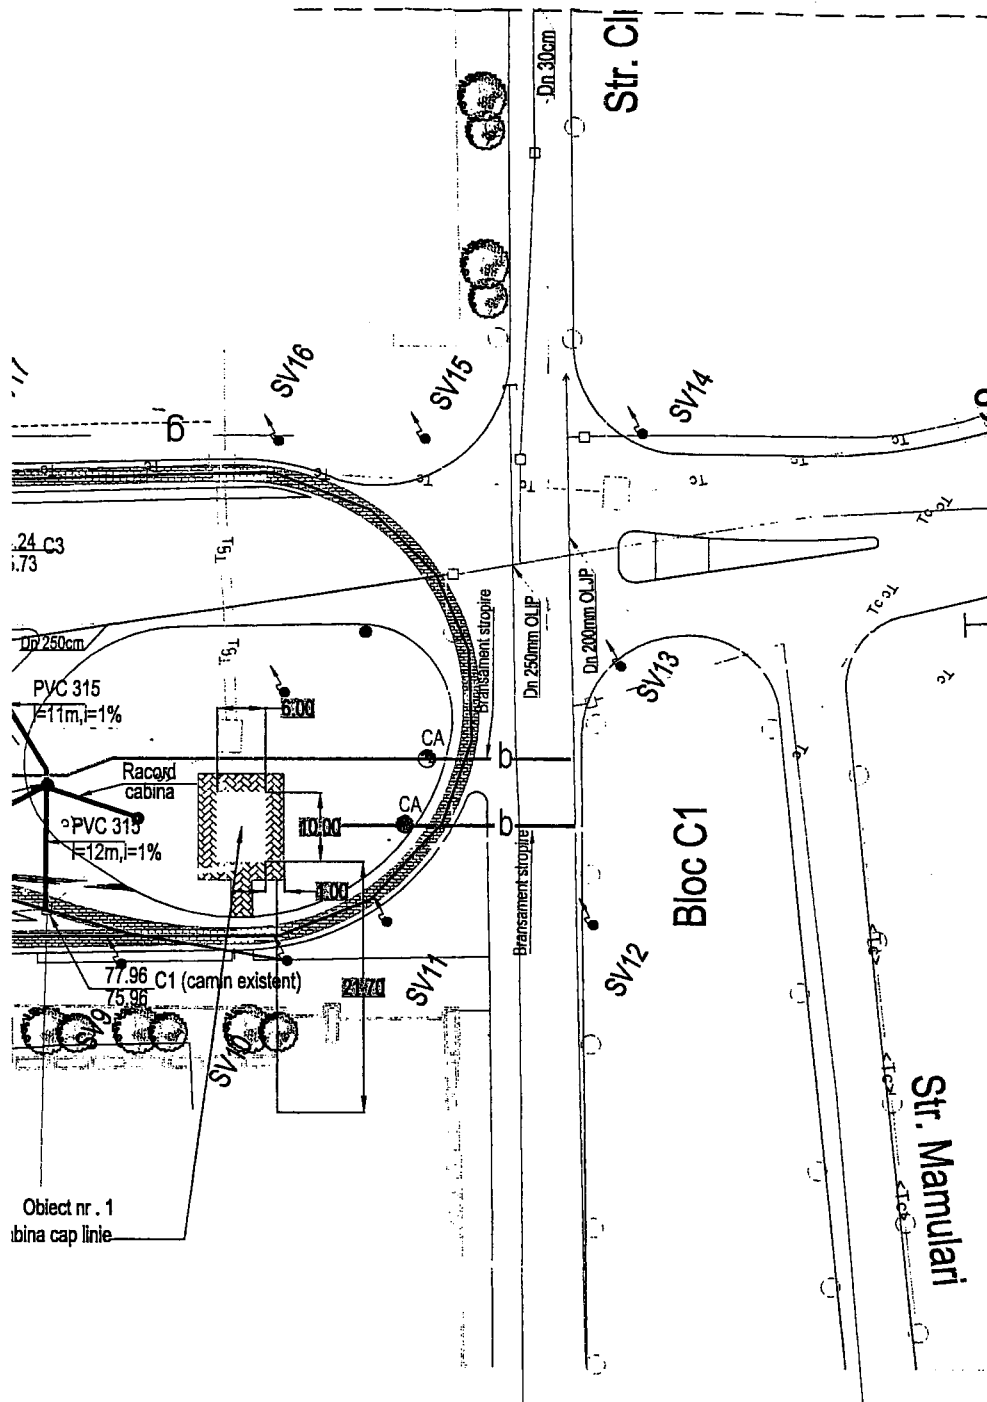


Str. Sfanta Vineri

LIMITA PROIECT ETAPA I - a

Str. Mamulari

Bloc C1

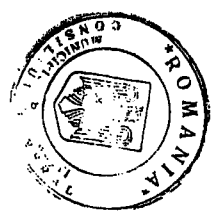

	Beneficiar: PRIMARIA MUNICIPIULUI BUCURESTI
	Proiectant general: VIA PROIECT S.R.L. Director: ing. S. Brateanu
	Proiectant specialitate - Linie tramvai: URBAN PROIECT GRUP
OBIECT 1 - DRUMURI Verificat: ing. Andreea BRATEANU Proiectat: ing. Silviu BRATEANU Proiect Nr. 22/2007 / Faza :P.T. Denumire: AMENAJARE TERMINAL MULTIMODAL PIATA SFANTA VINERI	
Scara 1:500 Data: Mar 2007	Plan situatie amplasare cabine R.A.T.B. Plansa nr. 8.1

Revizia nr.: 0 / Data: 15.11.2007 / Specialitatea: Drumuri