


EXPERTIZA TOPOGRAFICA PRIVIND DETERMINAREA LOTULUI CU N.C. 3229/2/10 PLAN DE SITUATIE SCARA 1:1000

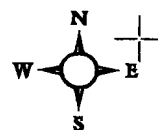

Adresa imobilului :

Intr. Godeni, nr. 16A , Sector 6, mun Bucuresti .

Identificat prin numarul cadastral 3992/2/10


Suprafata= 6913mp

Beneficiar :

Agentia Nationala pentru Locuinta.

Executant :

S.C. C&C TOPOEXIM S.R.L.

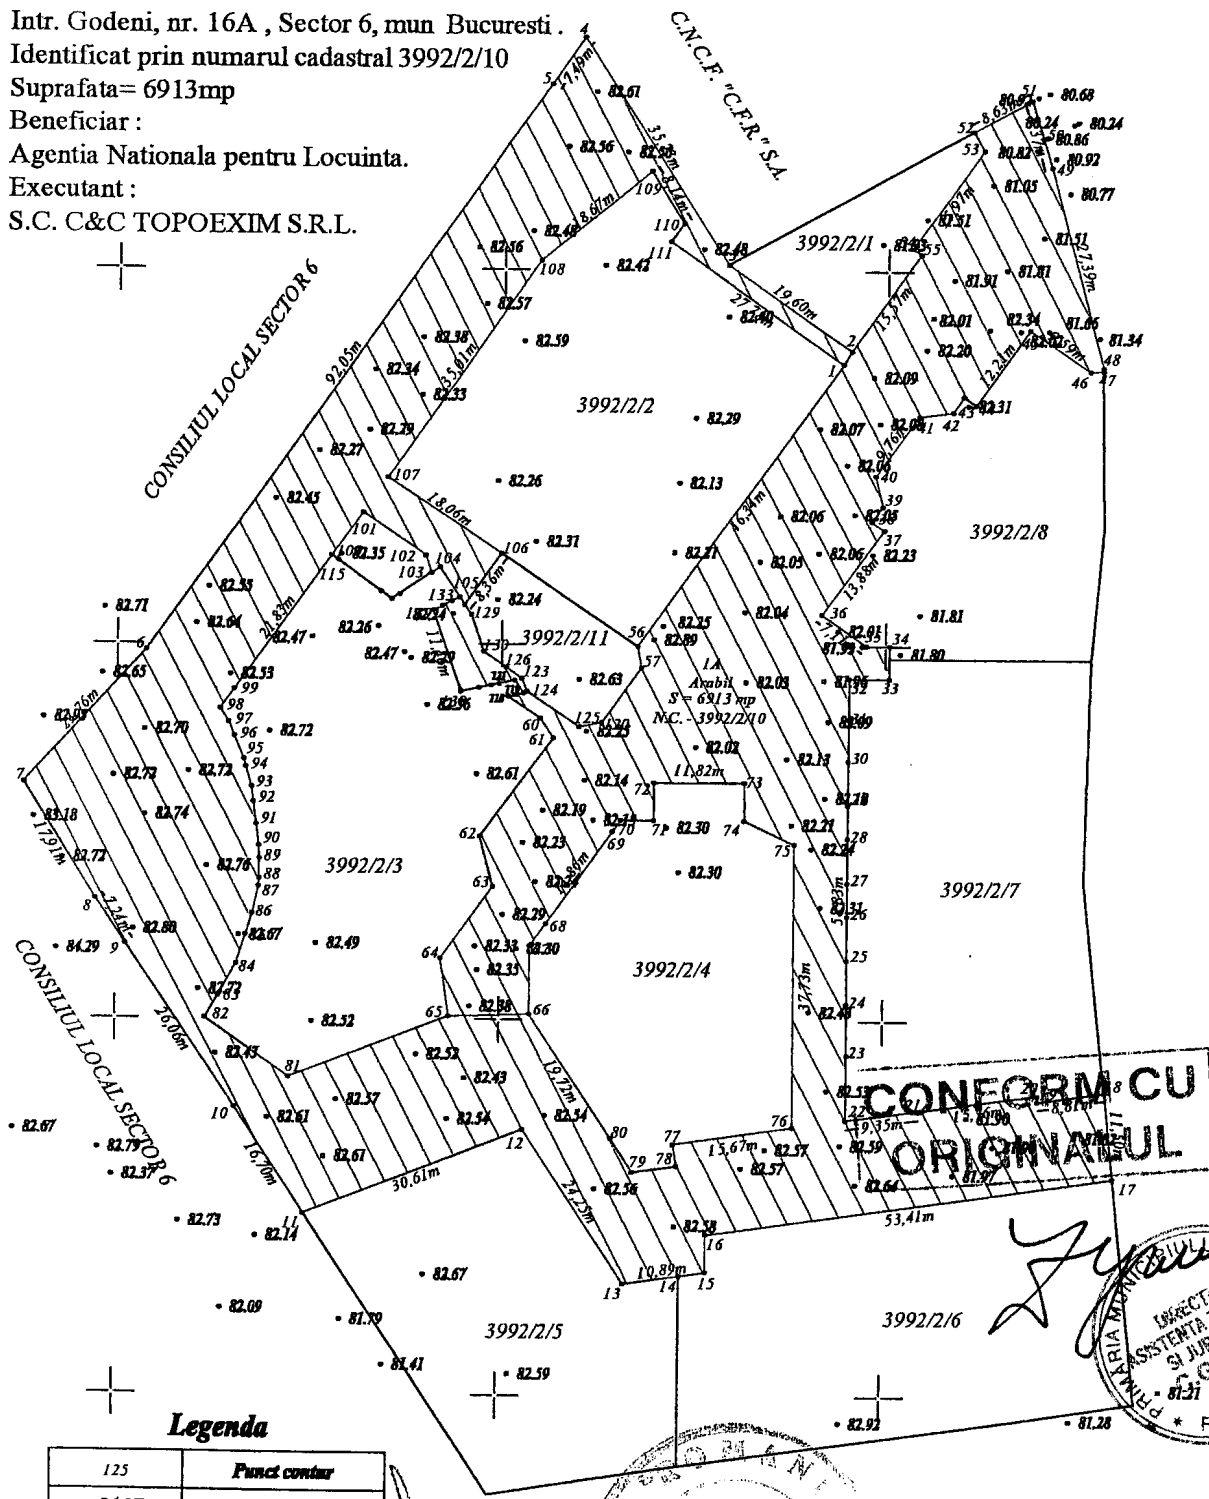

Legenda

125	Punct cotur
84.27	Punct cotat
84	N.C. 3992/2/10

Coordonate în sistemul
de proiecție național:
Local Bucuresti

Scara = 1:1000
1 cm pe plan = 10 m pe teren

0 10 20 30 40 50m

CONFORM CU
ORIGINALUL



Executari
S.C. CORNEL & CORNEL TOPOEXIM S.R.L.
ing. Necula Dragoș Stefan

Semnatura și stampila
Data: 09-2008

Stadul

Handwritten signatures and notes at the bottom left of the page.

Handwritten signatures and notes at the bottom right of the page.