


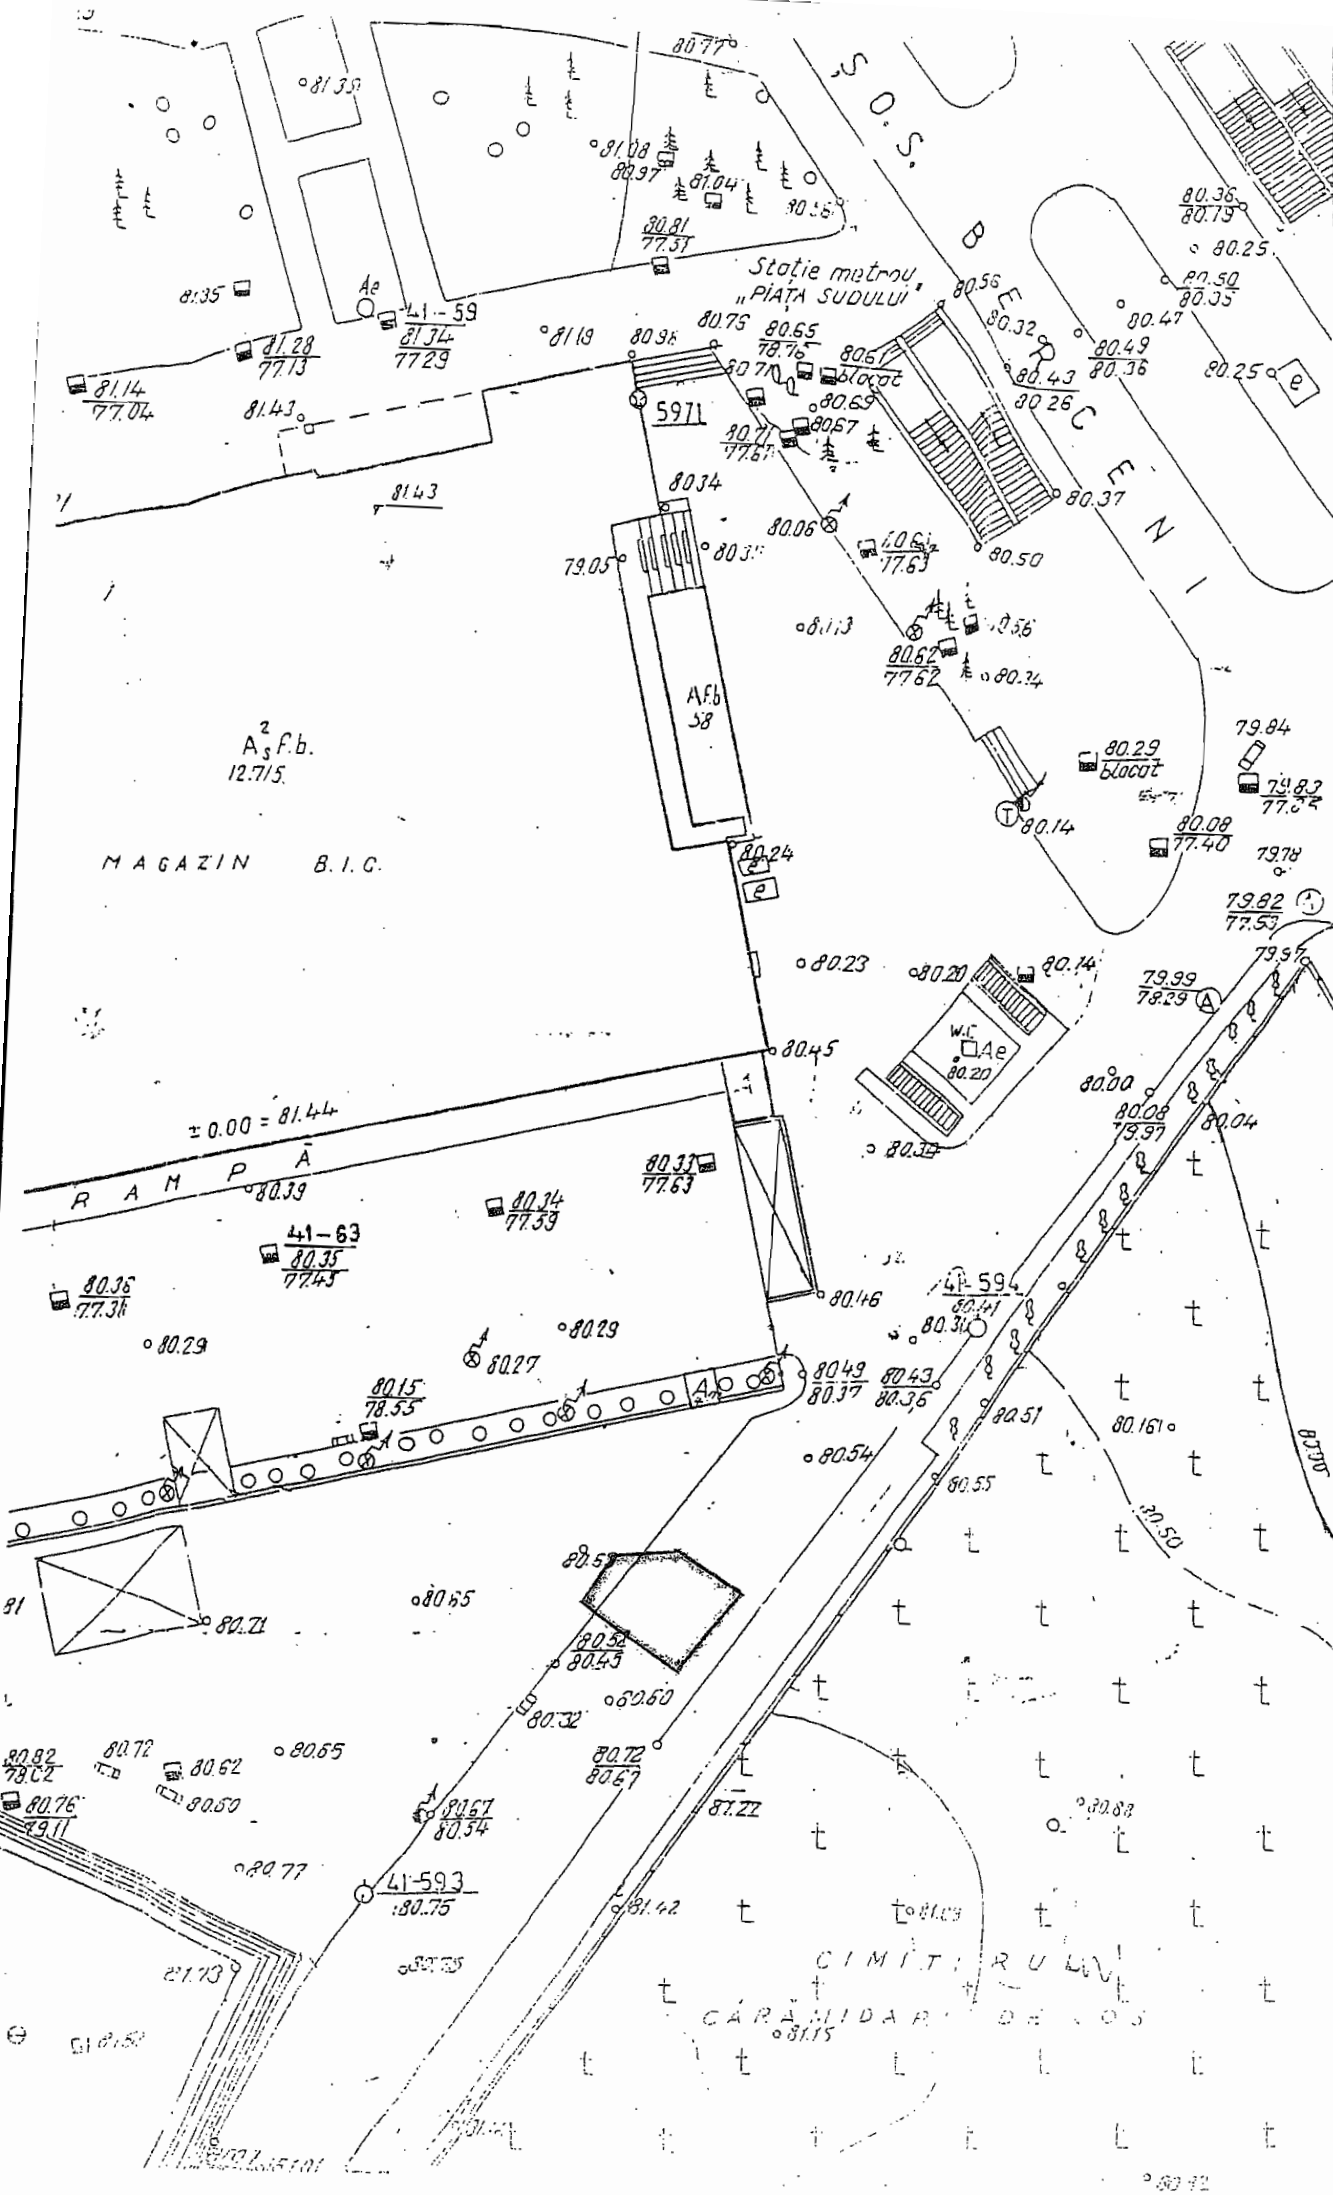

23C1 - 1987

Recorded 12 1988 A.R.

PLAN TOPOGRAFIC
SCARA 1:500

MUNICIPIULUI BUCUREȘTI
DIRECȚIA
EVIDENȚĂ
IMOBILIARĂ
CADASTRALĂ
ROMÂNIA

MUNICIPIULUI BUCUREȘTI
DIRECȚIA
GENERALĂ
ACHIZIȚII

Cabana I.T.B.

PIATA SUDULUI

