

CATEGORIA DE IMPORTANTA: "C"
 CLASA DE IMPORTANTA: "III"
 GRADUL I DE REZISTENTA LA FOC

Proiect **PLD**
 BUCURESTI

Proiect Bucuresti s.a. Vasile Alecsandri 4 - 71122 - Bucuresti - Romania
 Tel: +401-212.53.20; Fax: +401-312.95.04; E-Mail: office@pb.ro; http://www.pb.ro

Director General
 dr. Constantin Dragan

Şef Departament : arh. V. Constantinovici
 Arhitect coordonator : arh. Angela Pop
 Şef proiect : arh. M. Alagar
 Inlocuitor : teh. C. Zăroaga


REVIZII

Nr.crt.	Descrierea reviziei	Semnatura	Data

APROBĂRI

Nr.crt.	Descrierea	Semnatura	Data

CONFORM CU ORIGINALUL

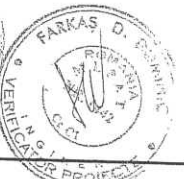



BLOC M55 GARSONIERE ANSAMBLUL STRAPUNGERE MARAȘESTI

Proiect nr. 25.569/1 Faza P.T. + C.S. august 2004
 Detalii execuție

BENEFICIAR
 PRIMĂRIA MUNICIPIULUI BUCUREȘTI
 DIRECȚIA INVESTIȚII

PLAN PARTER

Scara 1:50	Tip	Număr	Planșa 3/35
Inlocuiește planșa nr.	A	03	Revizia

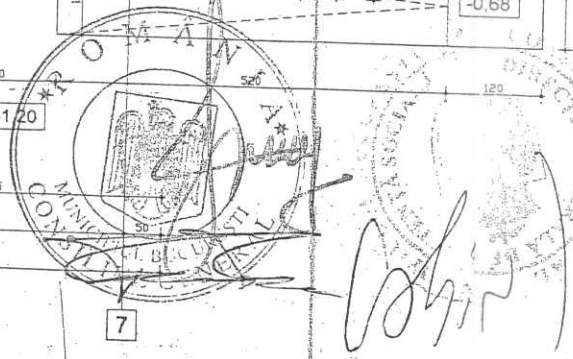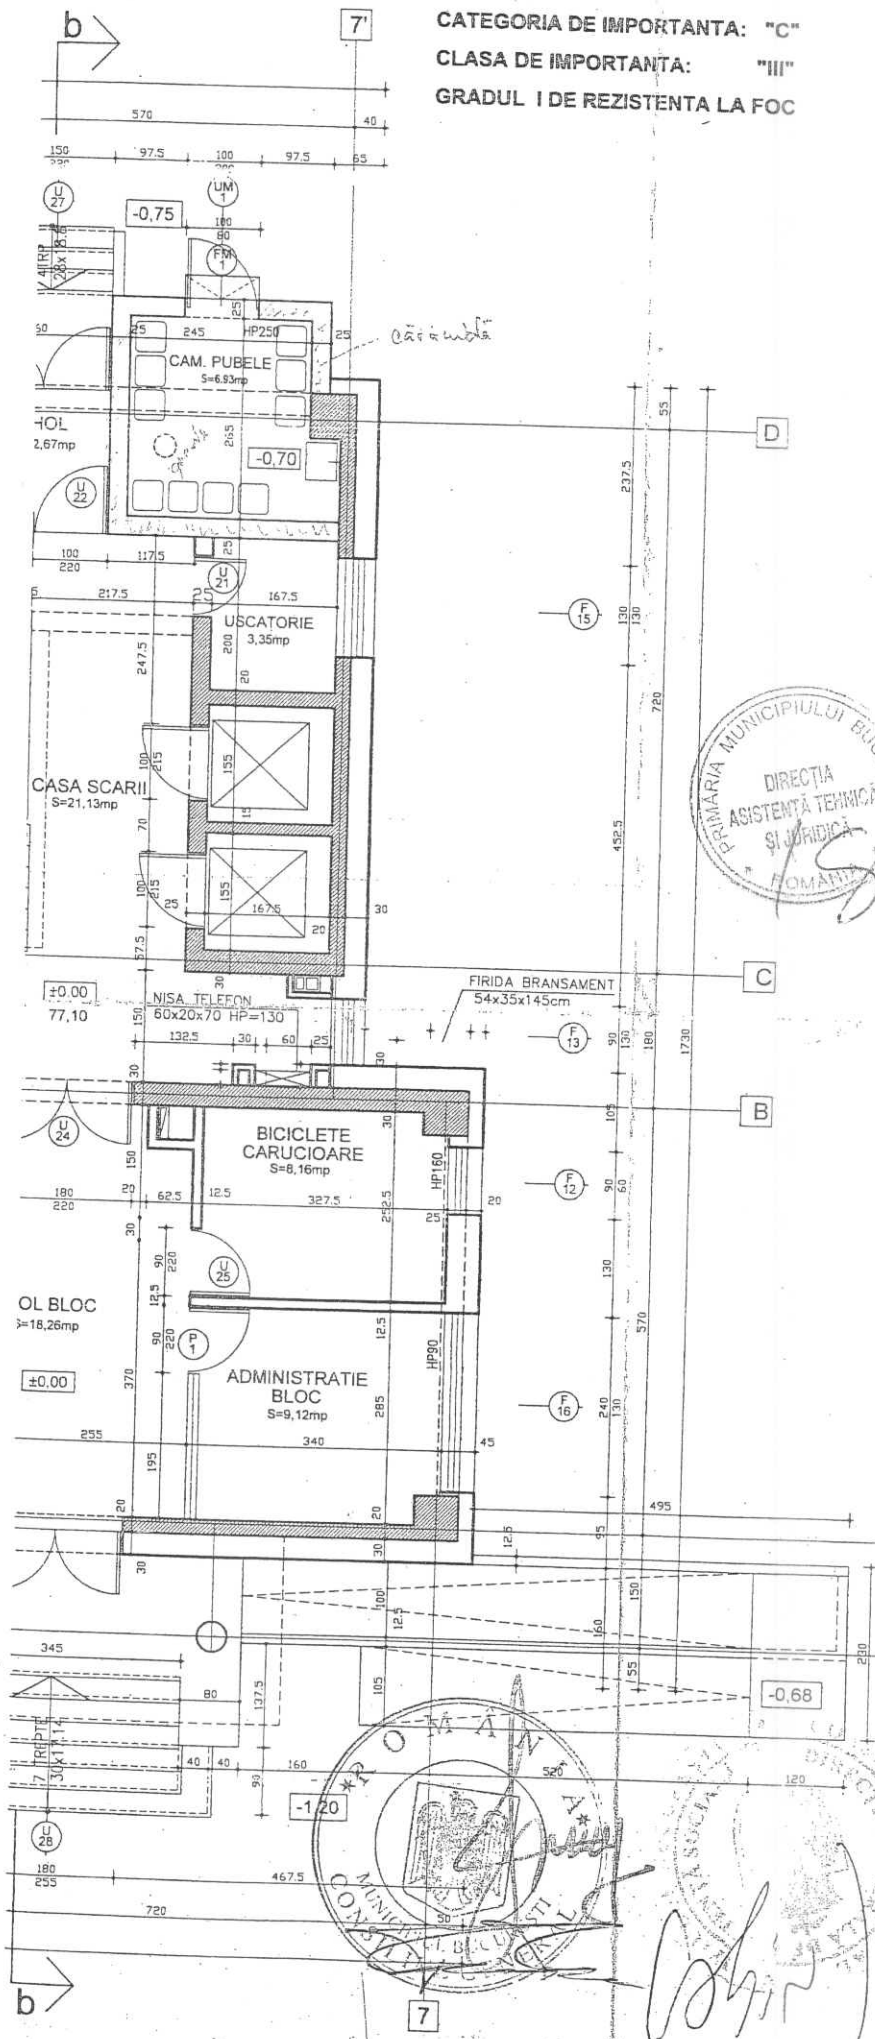

Multiplicat la 11.05.2011