

DATE DE IDENTIFICARE

privind solicitarea către Guvernul României de transmitere a unor suprafețe construite de 10.369 mp,
din administrarea Ministerului Transporturilor și Infrastructurii,
în administrarea Consiliului General al Municipiului București în vederea realizării unor parcaje și spații publice

Nr. crt.	Denumirea suprafeței transmise	Persoana de la care se transmite	Persoana la care se transmite	Suprafața	Indicativ vechi	Indicativ nou
0	1	2	3	4	5	6
1	Galeria Dem.I.Dobrescu - stația Universității	Ministerul Transporturilor și Infrastructurii	Consiliul General al Municipiului București	1.985 mp	Galerie tehnică edilitară	Spațiu public
2	Galeria P-ța Romana - stația Romana	Ministerul Transporturilor și Infrastructurii	Consiliul General al Municipiului București	592 mp	Galerie tehnică edilitară	Spațiu public
3	Galeria P-ța Romana - George Ionescu	Ministerul Transporturilor și Infrastructurii	Consiliul General al Municipiului București	1.269 mp	Galerie tehnică edilitară	Spațiu public
4	Galeria P-ța Victoriei - Aviatorilor	Ministerul Transporturilor și Infrastructurii	Consiliul General al Municipiului București	2.322 mp	Galerie tehnică edilitară	Parcaj public
5	Galeria P-ța Victoriei - Lascar Catargiu	Ministerul Transporturilor și Infrastructurii	Consiliul General al Municipiului București	1.538 mp	Galerie tehnică edilitară	Spațiu public
6	Galeria P-ța Victoriei - Iancu de Hunedoara	Ministerul Transporturilor și Infrastructurii	Consiliul General al Municipiului București	2.663 mp	Galerie tehnică edilitară	Parcaj public
Total				10.369 mp		

CONFIRMAT
CU OTOMATUL

Procedura



Municipalitatea nr. 11.10.2012

istente ale stătei de metrou
opuse
onal - comerciale


GALERIA STR. DEM. I. DOBRESCU STATIA UNIVERSITATII

create pentru accese

SPATII PUBLICE SUBTERANE

CONFORM
CU ORDINUL
Nr. 10/2011

Procedura

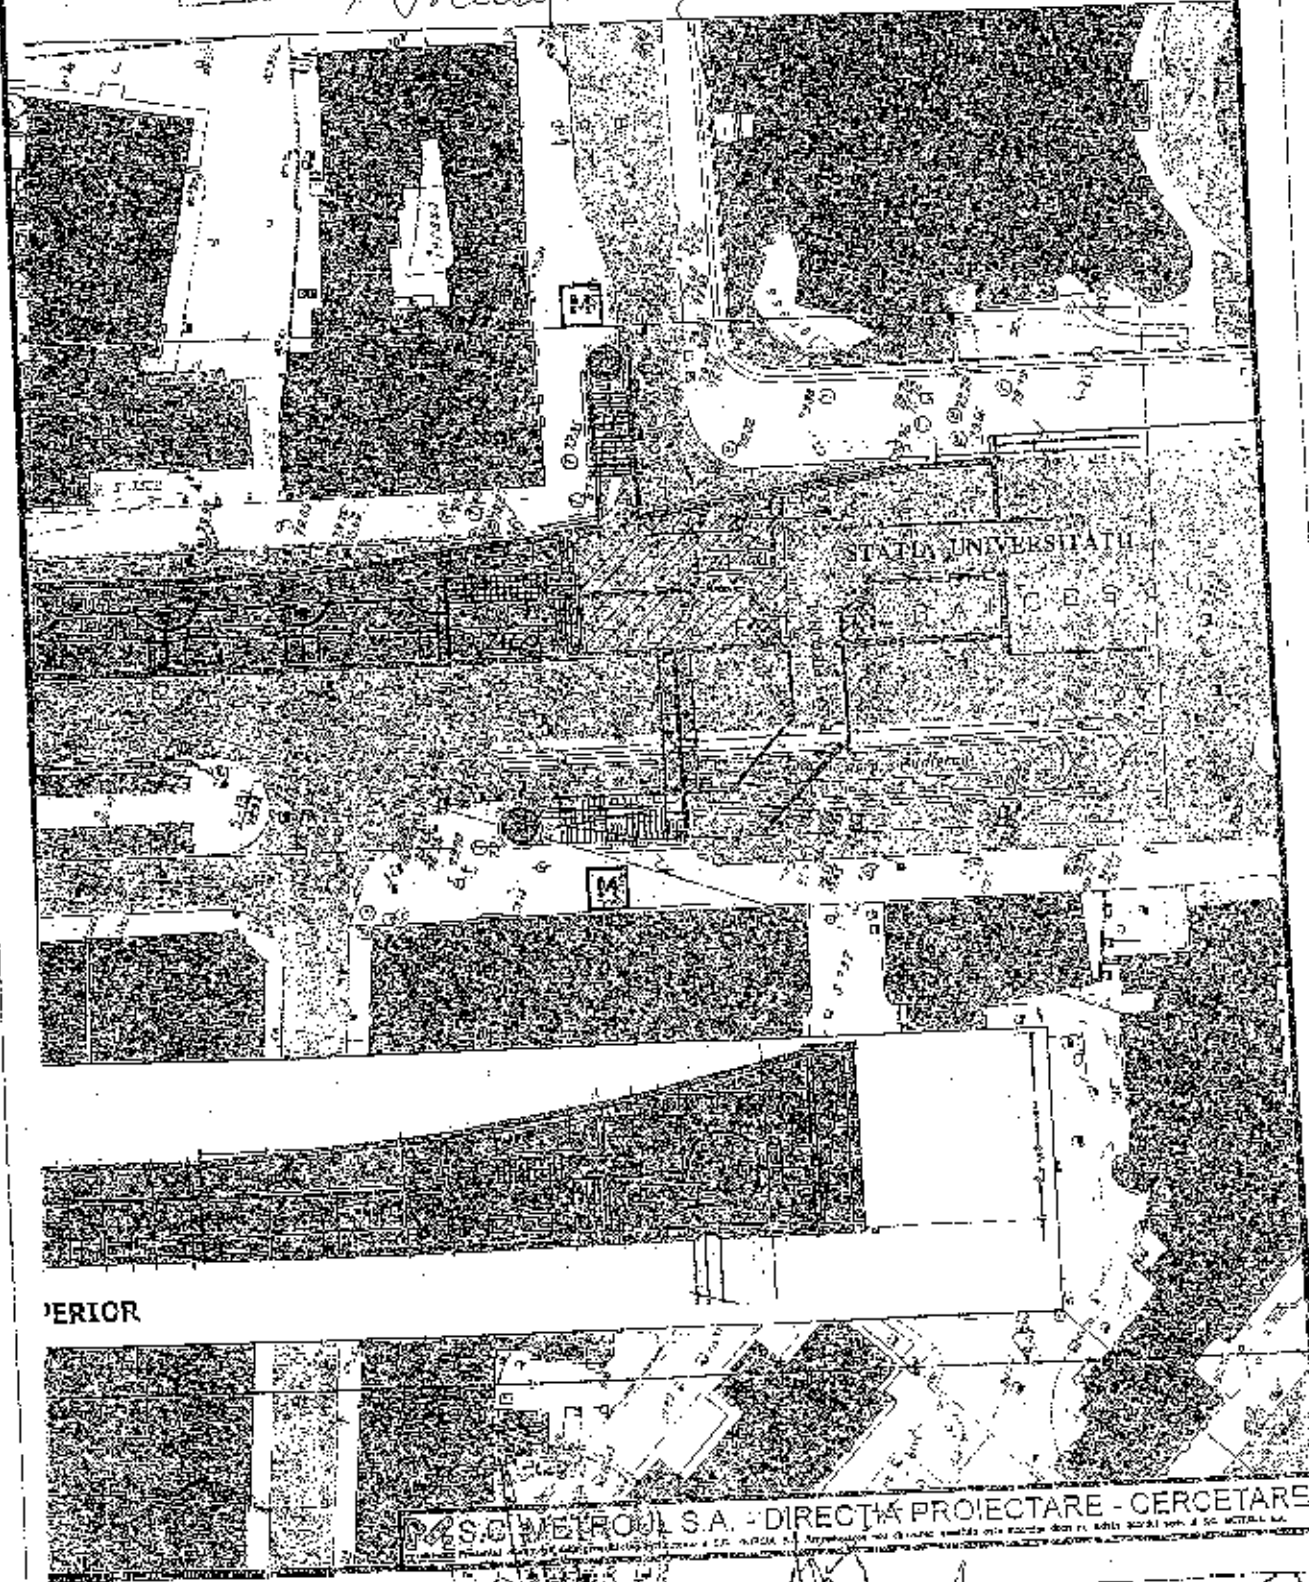

PERIOR

P.S.C. METROUL S.A. - DIRECTIA PROIECTARE - CERCETARE

Multiplicat la 14.10.2012

[Signatures and stamps]

GALERIA

P-ta Romană -
- stație metrou Romană


SPATII PUBLICE SUBTERANE

existente ale stației de metrou
proapse

etonal - comerciale

ou create pentru accese

Frederic

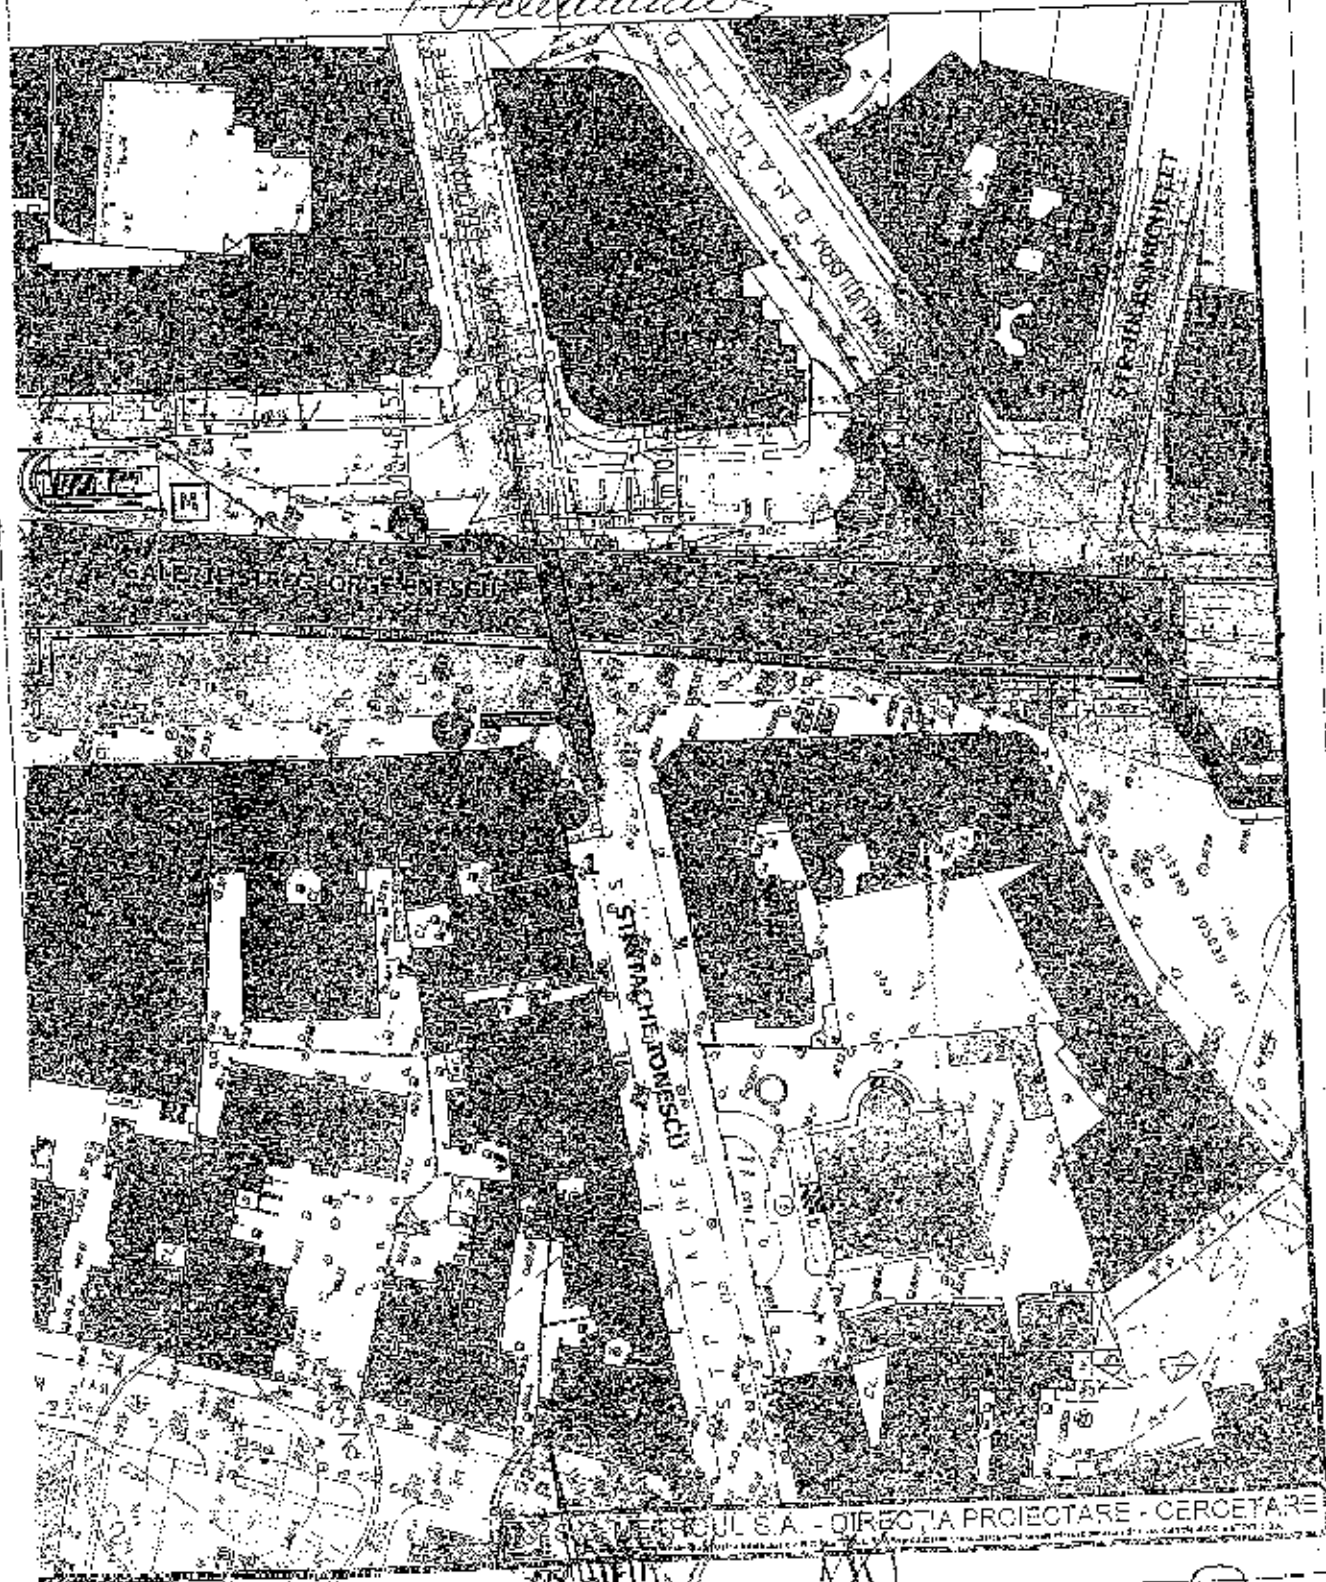

ING. G. M. S. A. - DIRECTIA PROIECTARE - CERCETARE

Multăsimet nr. 10. 2. 11

[Handwritten signatures and marks]


**GALERIA
PIATA ROMANA
STR. GEORGE ENESCU**

existente ale statiei de metrou
proapse

stetional - comerciale
nou create pentru accese

**SPATII PUBLICE
SUBTERANE**

Proiectat de
[Signature]

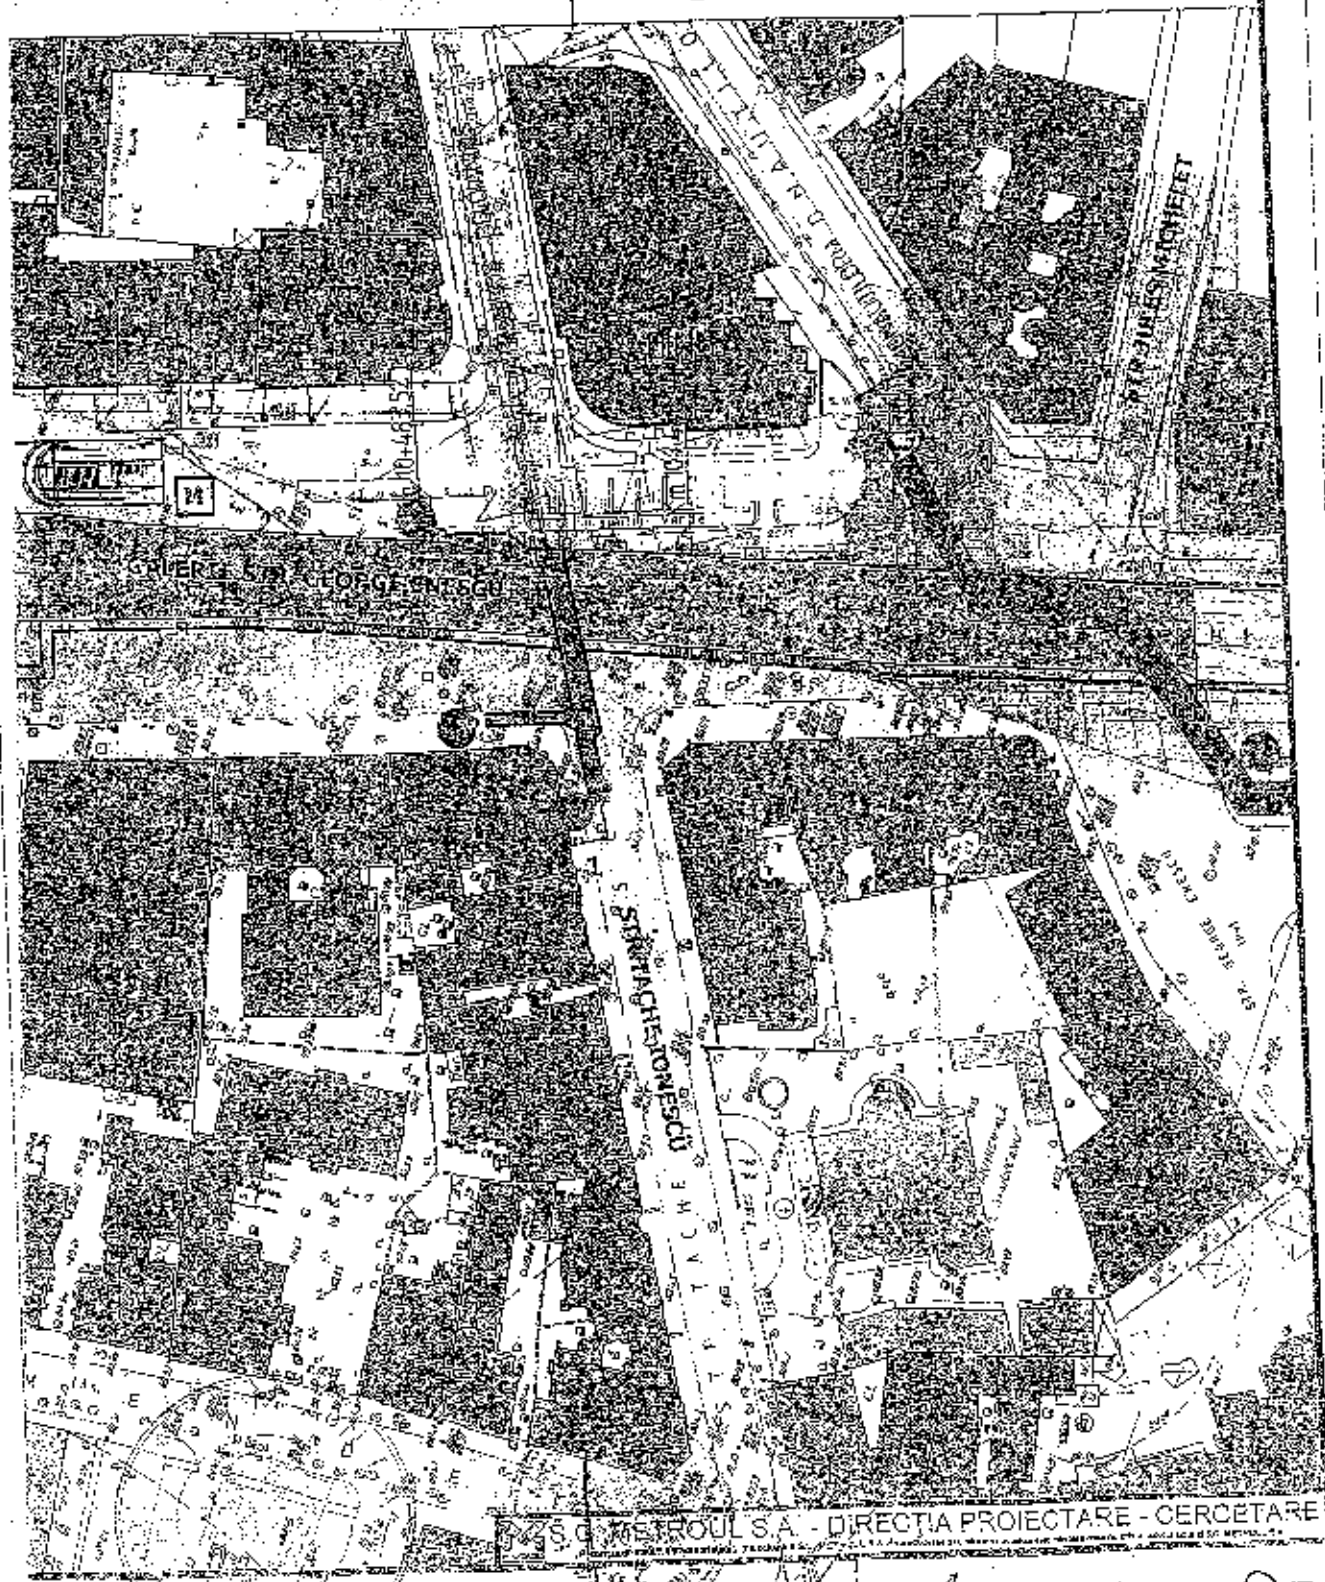

S.C. METROUL S.A. - DIRECTIA PROIECTARE - CERCETARE

Multiplicat la 11.10.2012
[Signatures]
6

PIATA VICTORIEI B-DUL AVIATORILOR

sa existente ale statiei de metrou

se propuse


de auto

i nou create pentru acces

CONFORM
CU ORIGINALUL

Poclaiebur

PARCAJ SUBTERAN

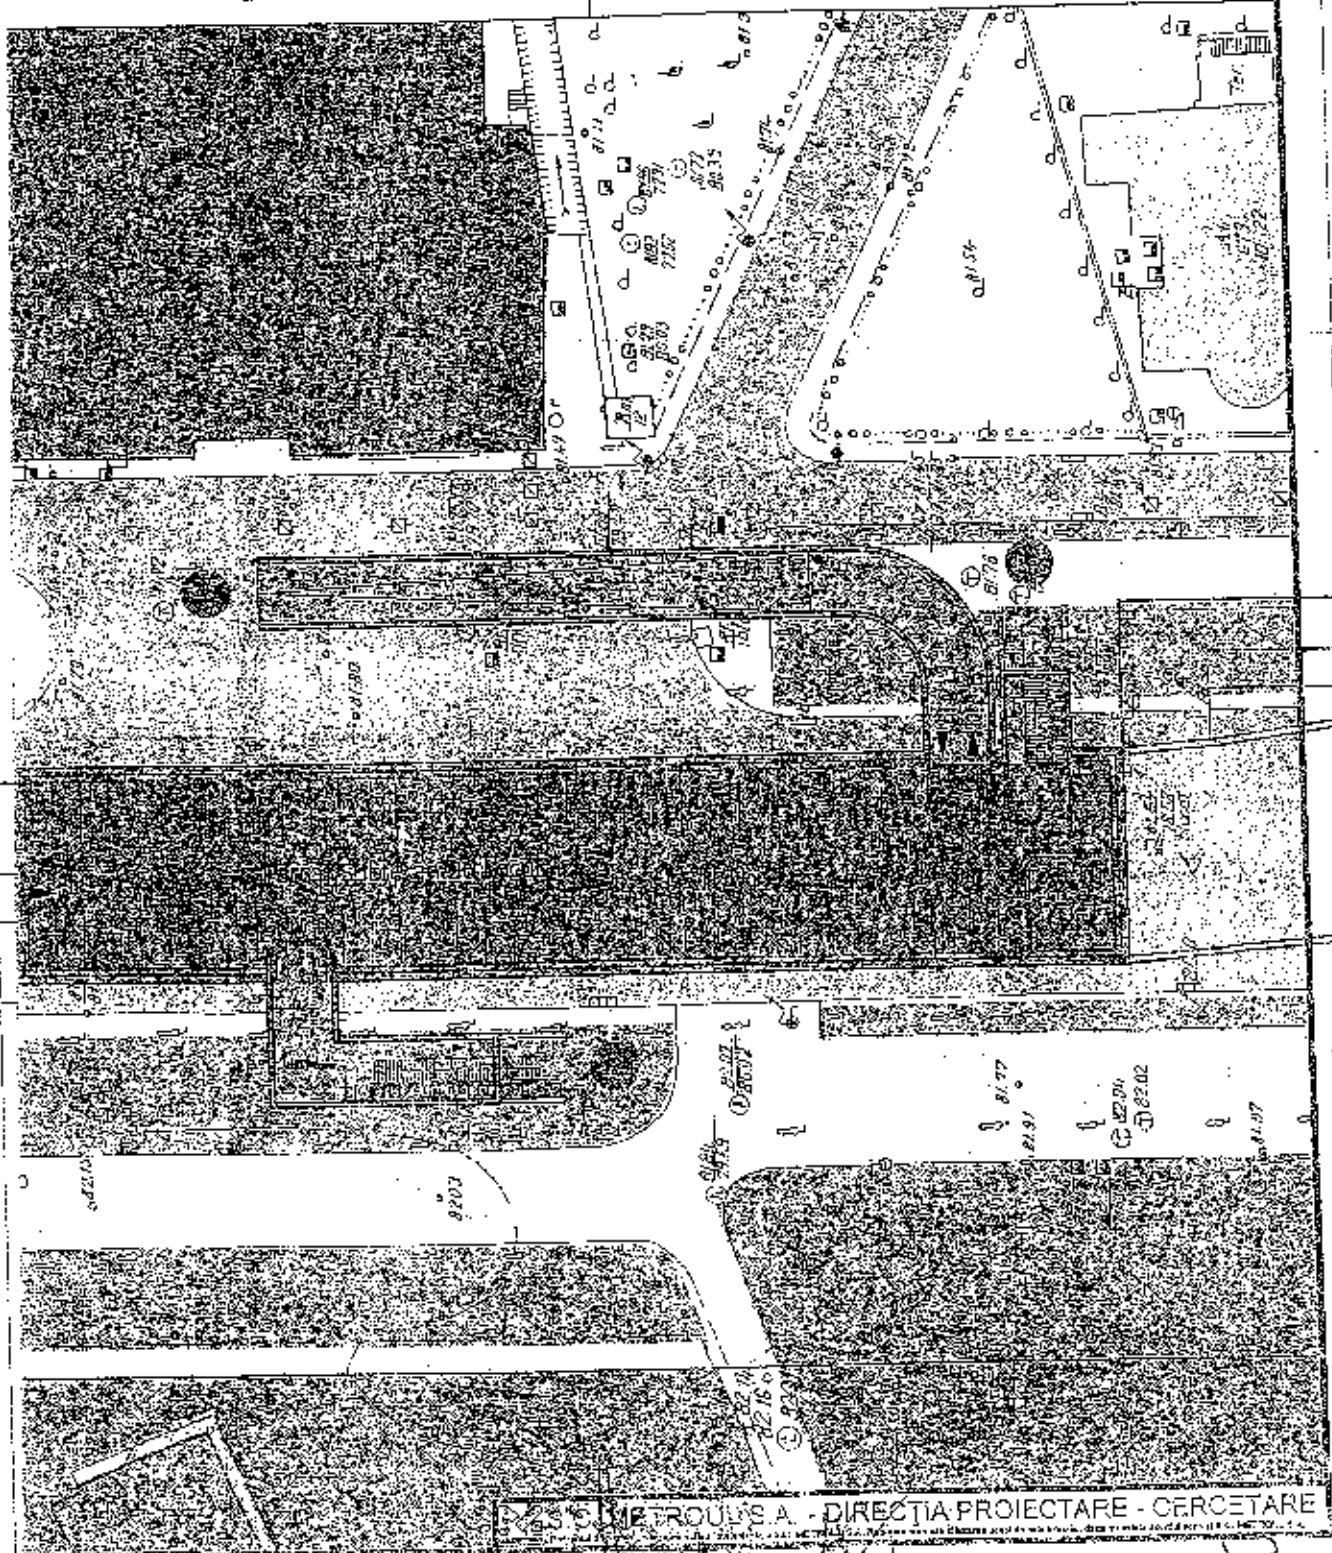

ING. S. PETROUȘA - DIRECTIA PROIECTARE - CERCETARE

PIATA VICTORIEI GALERIA LASCAR CATARGIU SPATII PUBLICE SUBTERANE

existente ale statiilor de metrou

propuse


peleonal - comerciale

e Auto

nou create pentru accese

CONFORM
CU STATUTUL

Proiectant

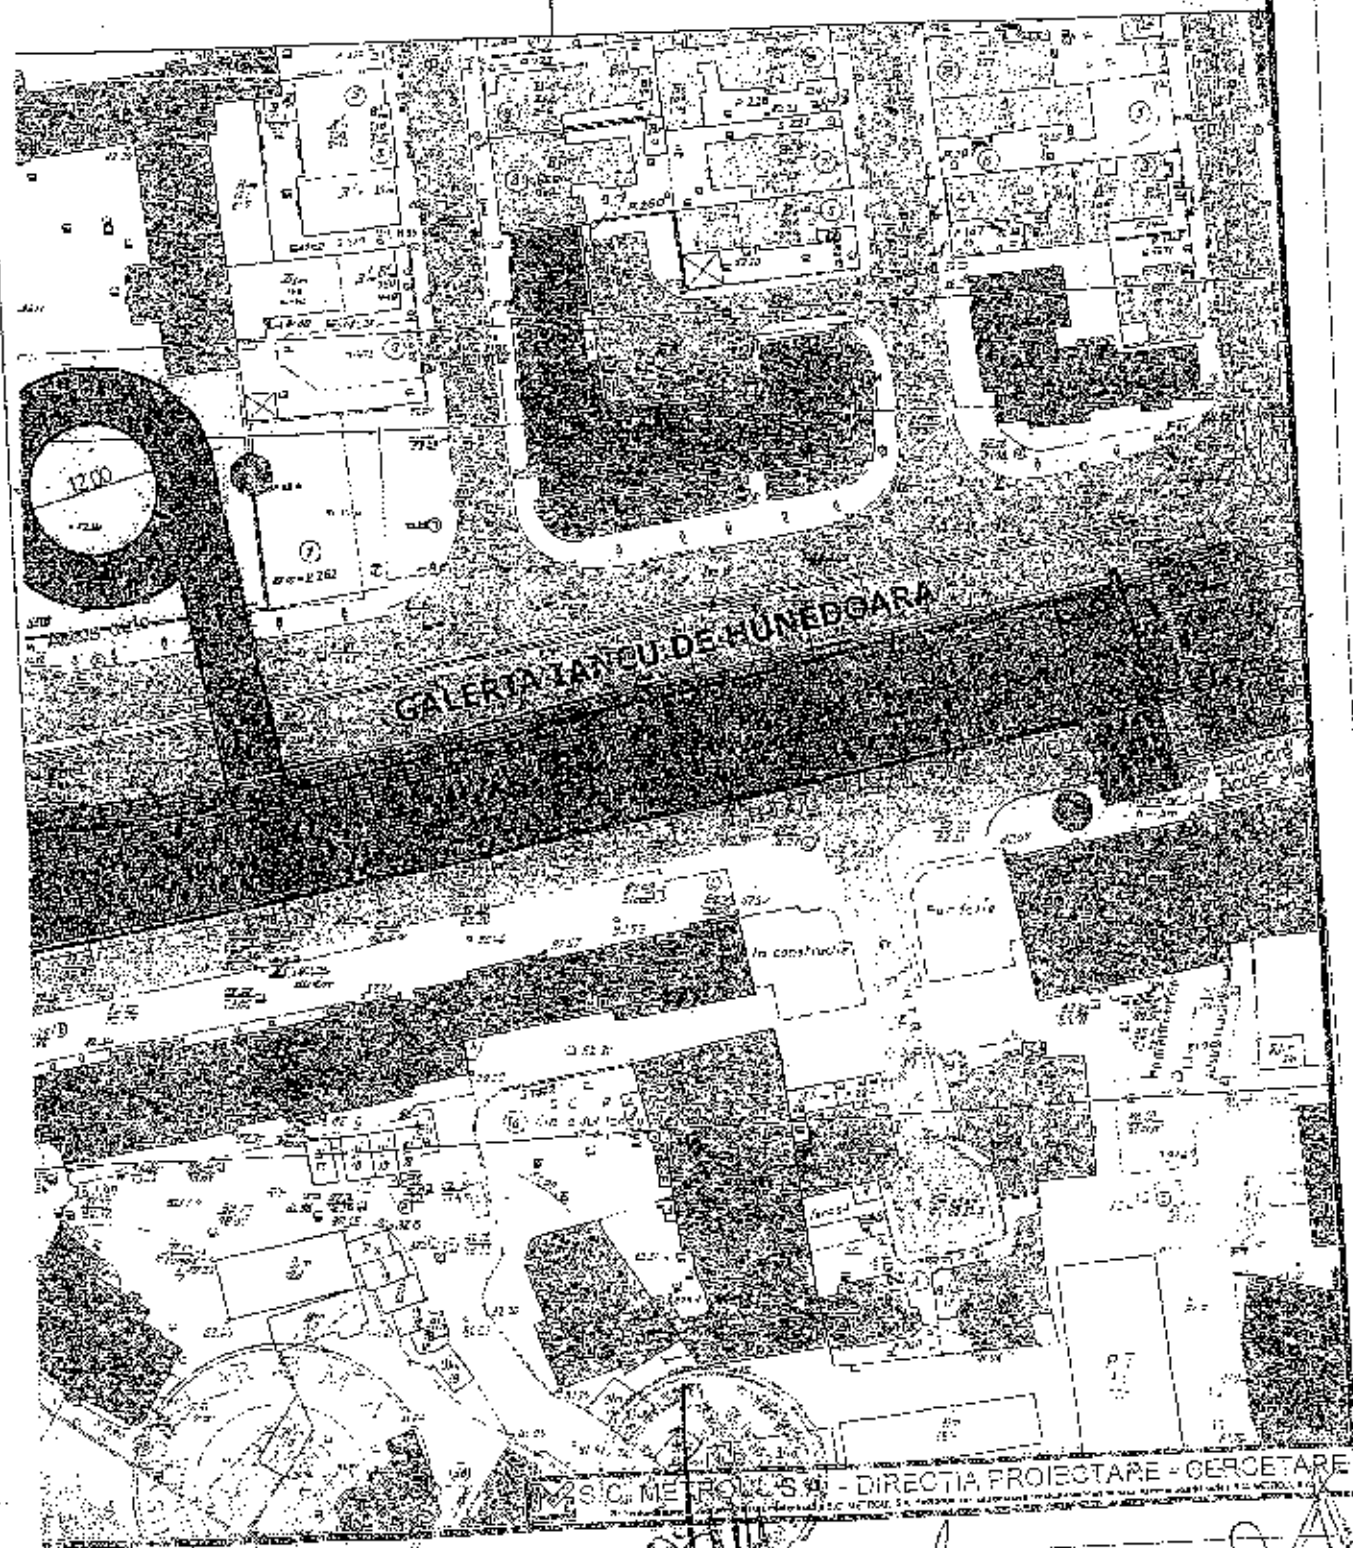

Multălicot 15.10.2012

[Handwritten signatures and initials]

CONFORM
CU ORDONANȚA

Proiectant

existente ale stației de metrou


propuse

destinat - comerciale

e Auto

nou create pentru accese

PIATA VICTORIEI GALERIA I. DE HUNEDOARA PARCAI SUBTERAN

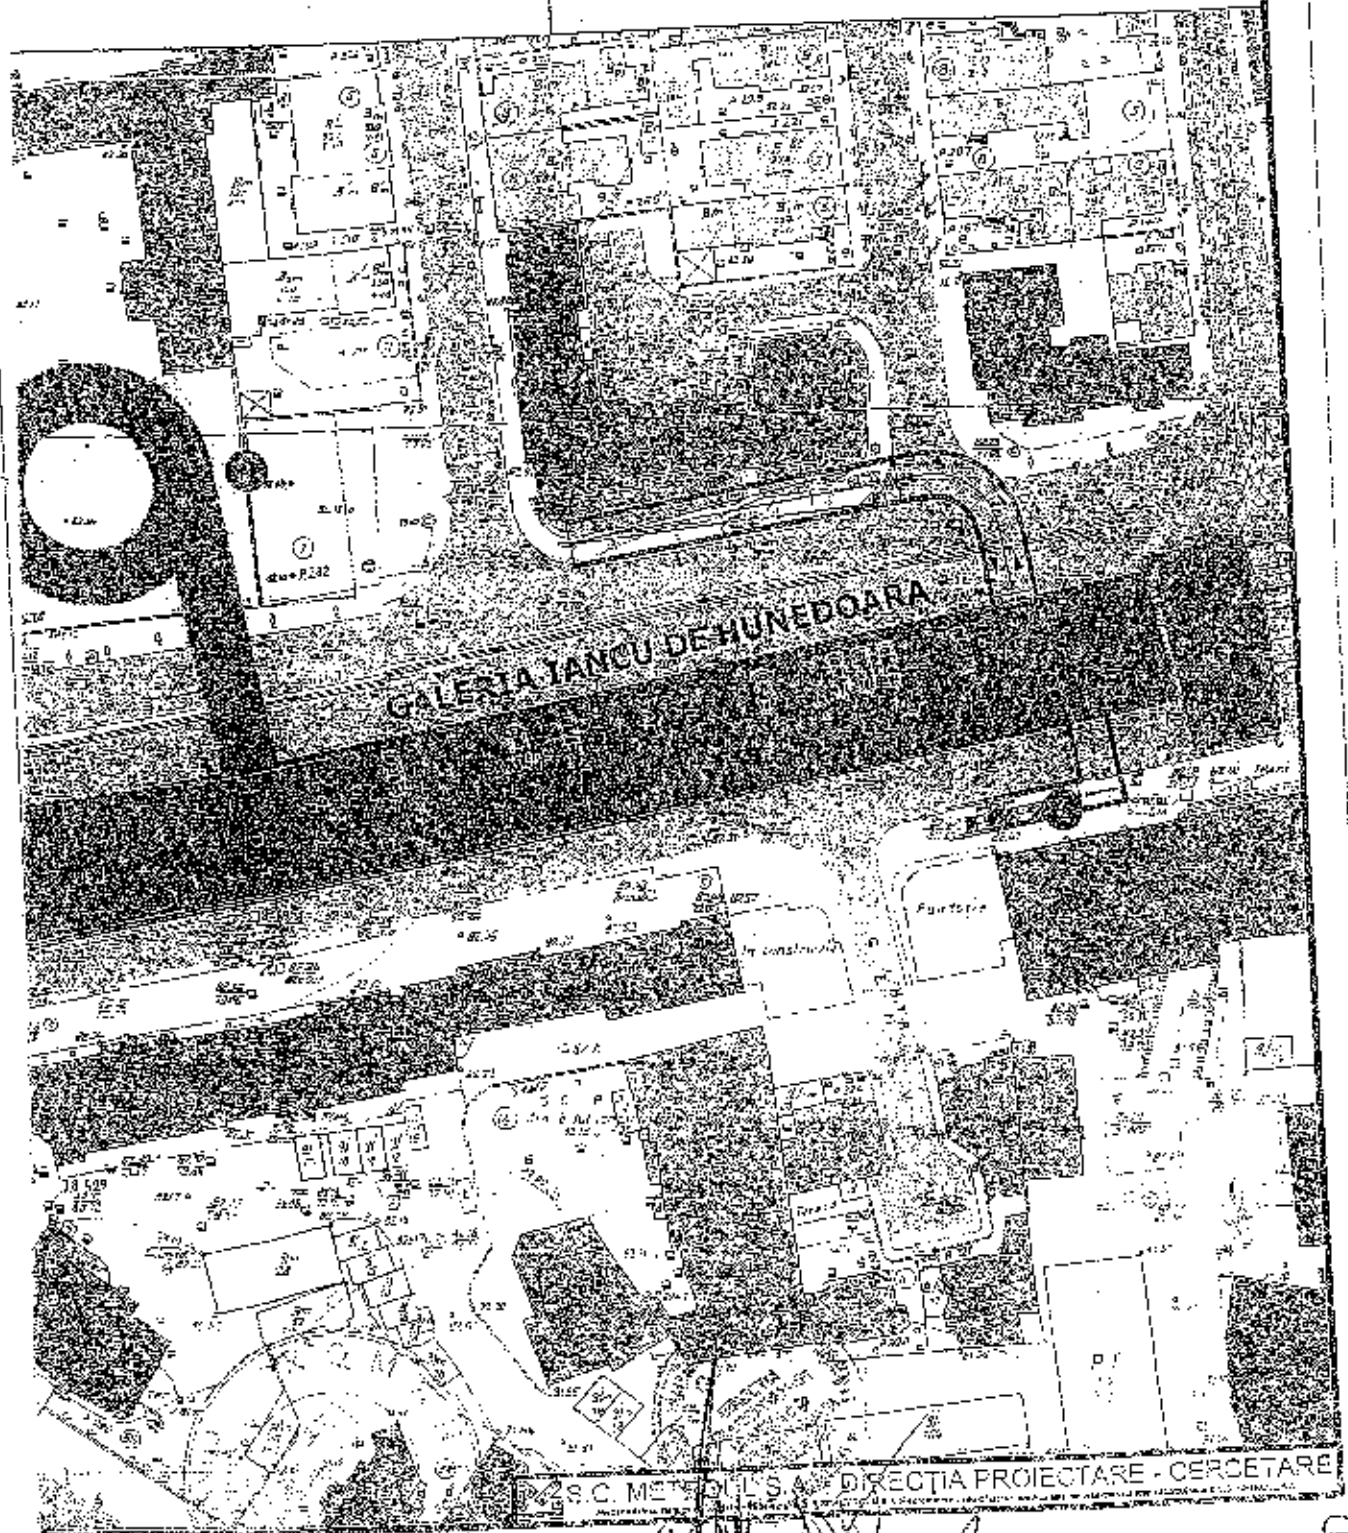

*Multiplicat pe
08.10.2012*

[Handwritten signatures and initials]