

DATELE DE IDENTIFICARE

a suprafeței de teren și a construcțiilor aflate în domeniul public al statului și în administrarea Ministerului Afacerilor Interne, prin Inspectoratul General pentru Situații de Urgență și Inspectoratul pentru Situații de Urgență “Dealul Spirii” al Municipiului București, care trec în domeniul public al Municipiului București și în administrarea Consiliului General al Municipiului București, în vederea realizării obiectivului de investiții “Poligon de pregătire pentru răspunsul în situații de urgență la nivelul Municipiului București”.

Număr de identificare al imobilului atribuit de M.F.P.	Cod de clasificare	Adresa imobilului	Unitatea care administrează imobilul CUI	Caracteristicile tehnice ale imobilului	Valoarea contabilă (lei)
102360	8.19.01	București	- Ministerul Afacerilor Interne - Inspectoratul General pentru Situații de Urgență - Inspectoratul pentru Situații de Urgență “Dealul Spirii” al Municipiului București 4221047	<u>Pavilion 02</u> suprafață construită = 63,00 mp	4.565,00
				<u>Pavilion 04</u> suprafață construită = 613 mp	330.075,00
				<u>Pavilion 06</u> suprafață construită = 99,00 mp	16.284,90
				<u>Pavilion 07</u> suprafață construită = 127,00 mp	79.208,19
				<u>Teren Lotul II</u> suprafață = 26.026,00 mp	34.553.158,64

CONFORM

ROMANIA

MINISTERUL AFACERILOR INTERNE

INSPECTORATUL GENERAL PENTRU SITUAȚII DE URGENȚĂ

INSPECTORATUL PENTRU SITUAȚII DE URGENȚĂ “DEALUL SPIRII”

MUNICIPIUL BUCUREȘTI

CONFORM
CU ORIGINALUL



Lucyphor Gheorghe
13.03.2014

Anexa nr. 2
la HCG MB Nr. 36/26


Detasamentul Aparatorii Patriei

SCARA 1:1000

ADRESA: SOS. VITAN BARZESTI NR. 24-26
SECTOR 4, BUCURESTI



CONFORM
CU ORIGINALUL

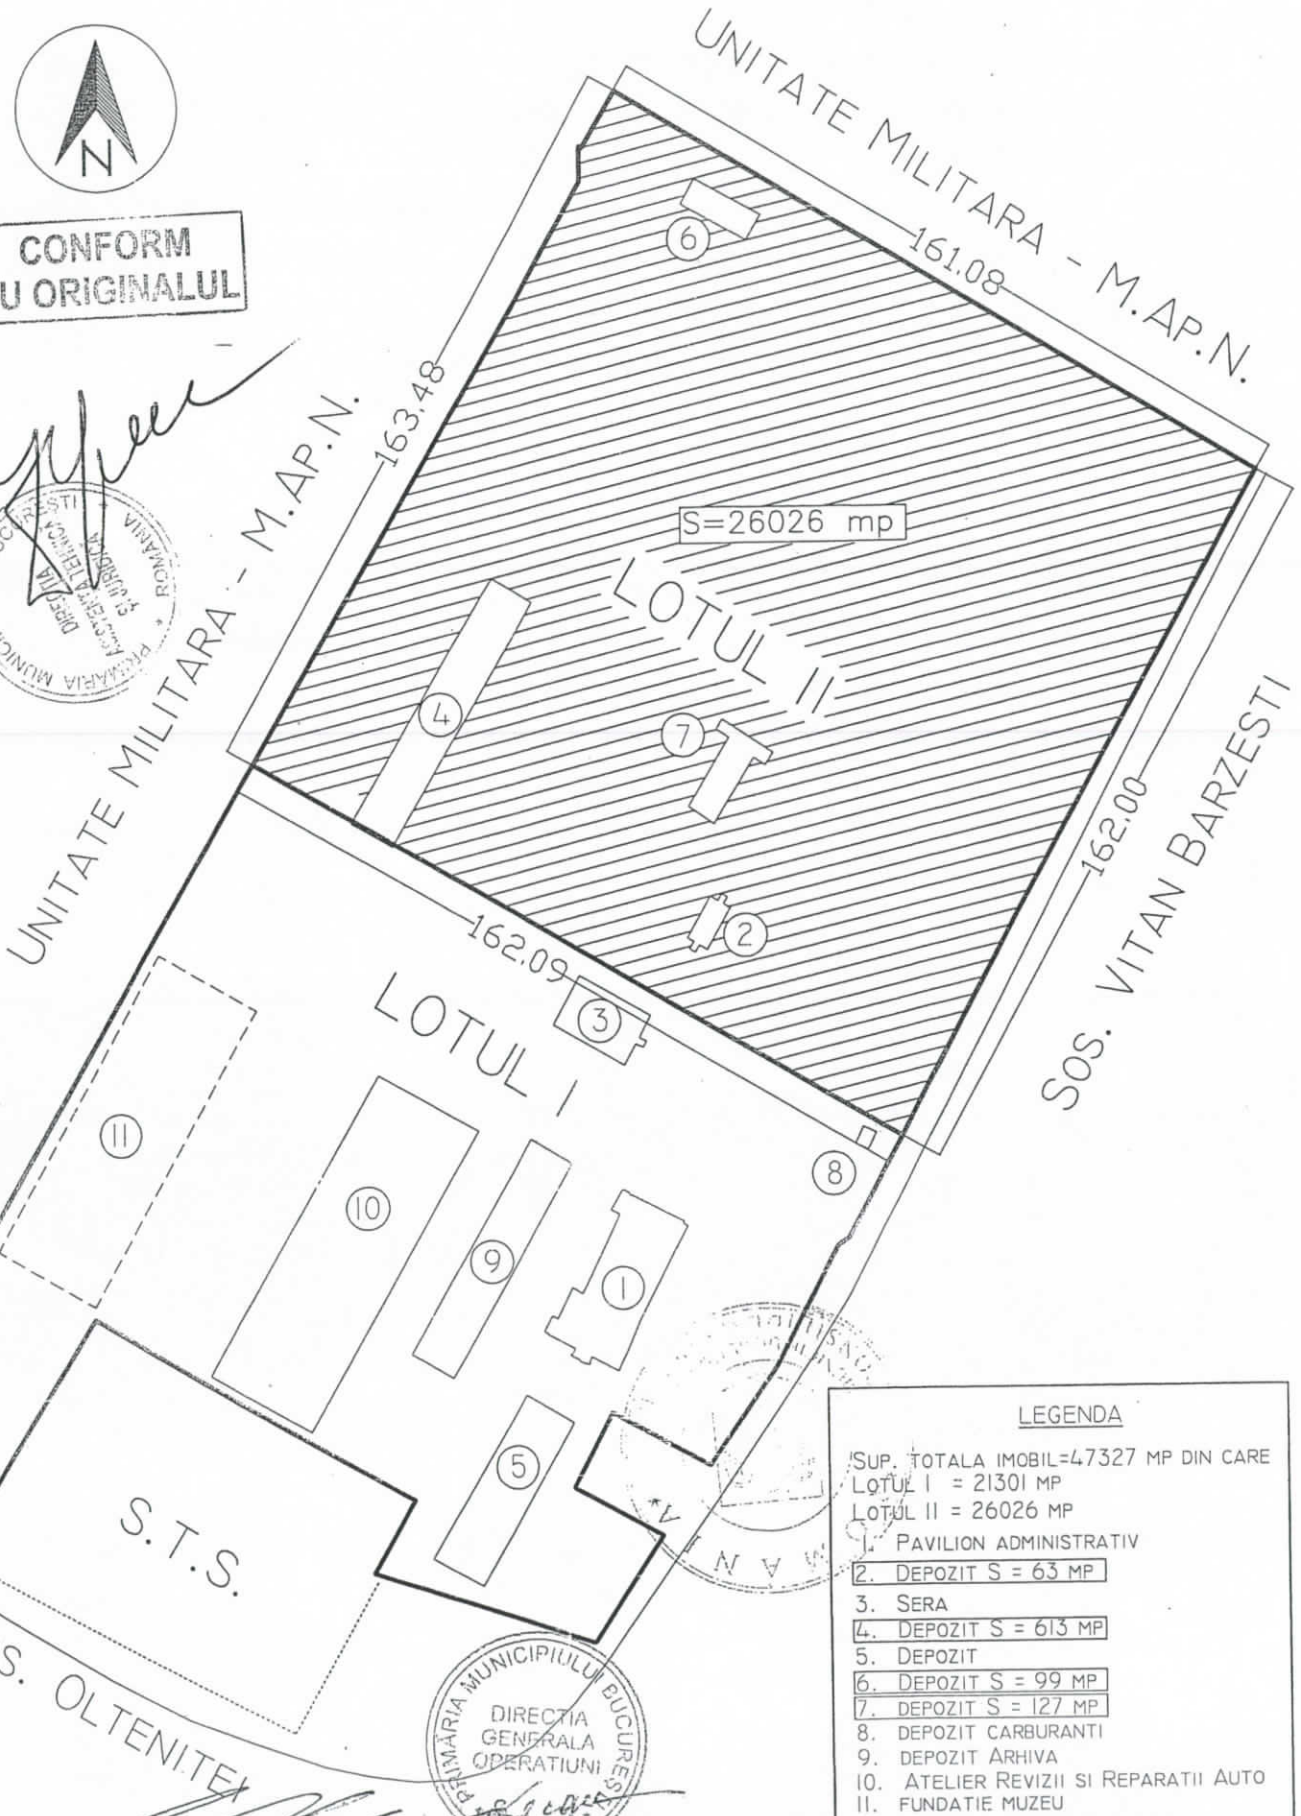

LEGENDA

- SUP. TOTALA IMOBIL=47327 MP DIN CARE
LOTUL I = 21301 MP
LOTUL II = 26026 MP
- 1. PAVILION ADMINISTRATIV
 - 2. DEPOZIT S = 63 MP
 - 3. SERA
 - 4. DEPOZIT S = 613 MP
 - 5. DEPOZIT
 - 6. DEPOZIT S = 99 MP
 - 7. DEPOZIT S = 127 MP
 - 8. DEPOZIT CARBURANTI
 - 9. DEPOZIT ARHIVA
 - 10. ATELIER REVIZII SI REPARATII AUTO
 - 11. FUNDATIE MUZEU



Handwritten signature and notes at the bottom of the page.