




ANEXA LA PROIECT  
AR.

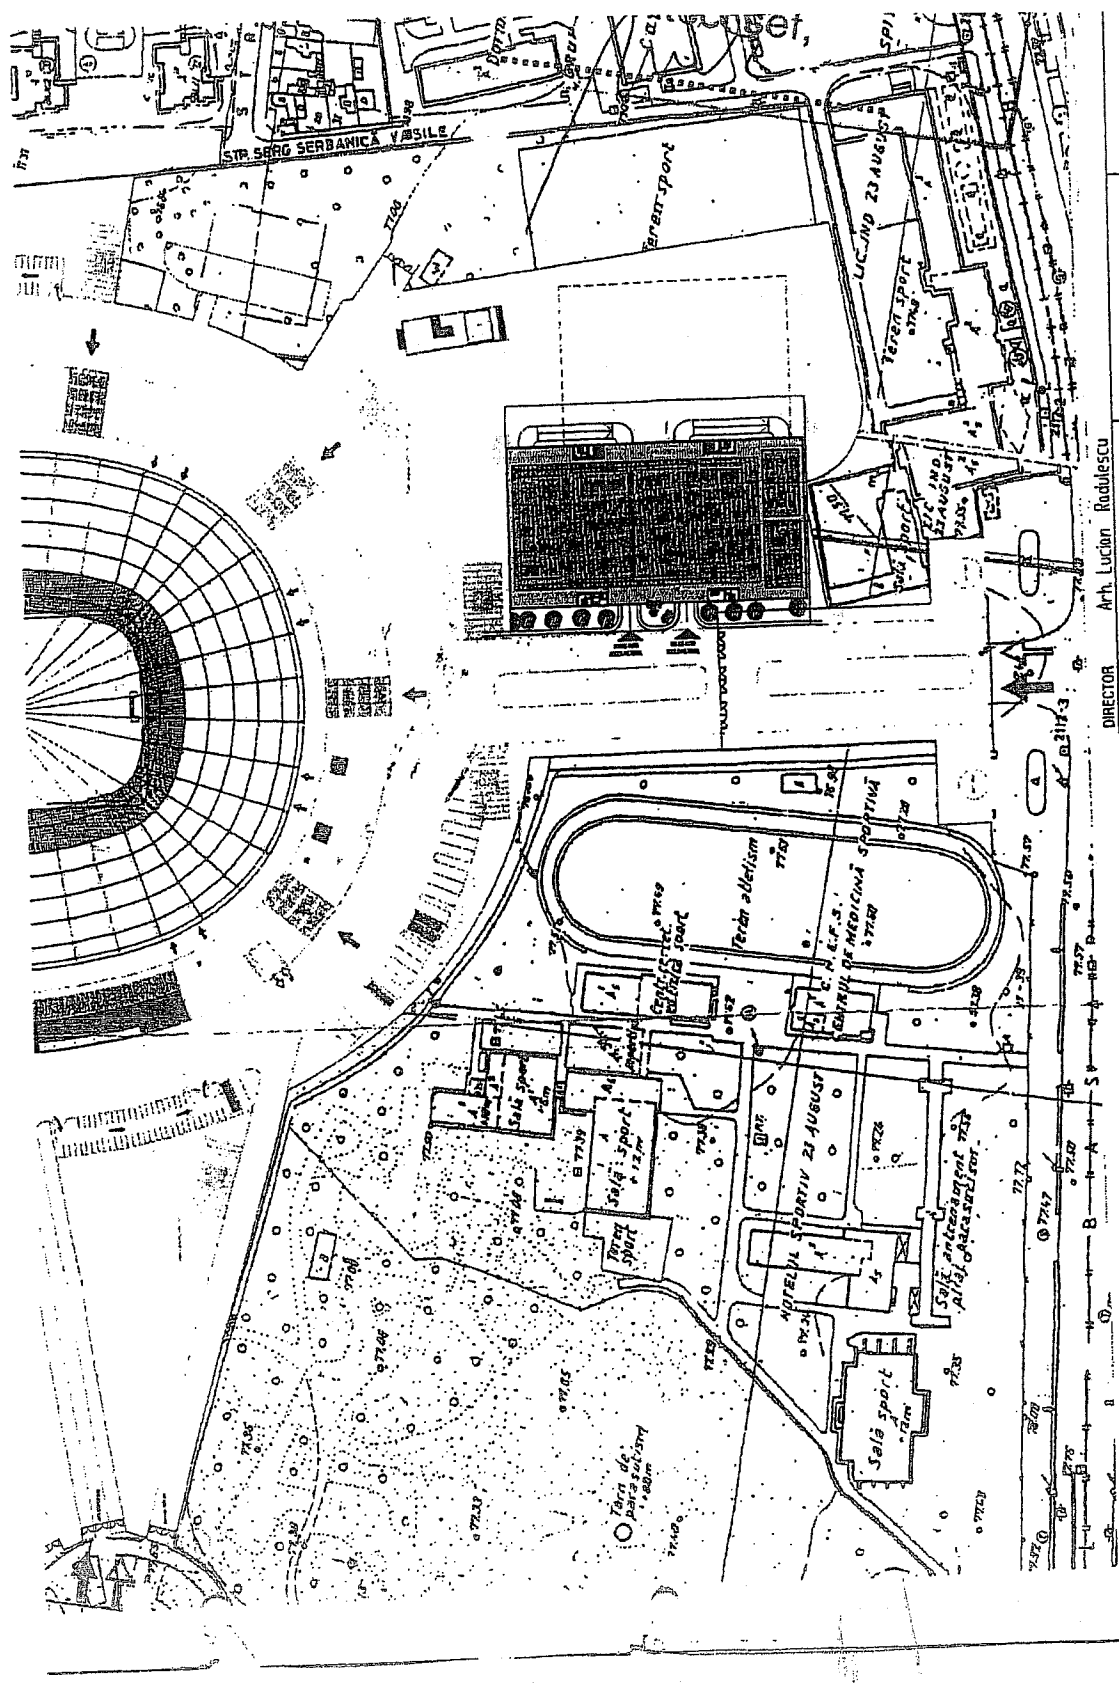

DIRECTOR Arh. Lucian Radulescu		PROIECT PARCAJ SUPRATERAN		01/20/2010
PROIECTANT GENERAL S.C. RADIAL PROD.COMI DESIGN S.R.L. Sos. Sireta col Mare Nr. 2, Bl.13, Sc.4p.27, S.1-Bucuresti TEL 072334247 - J 40 / 4244 / 1992-RO 1555018		BENEFICIAR PRIMĂRIA MUNICIPIULUI BUCUREȘTI		FIȘA SF
Set Proiect Arh. L. Radulescu	Disenat Arh. Iliana Melita	SCARA 1 / 2000	DATA IAN. 2011	PLAN SITUATIE
Verificat Arh. Alina Ribescu	OMNITECHDESIGN	OMNITECHDESIGN		