

CONFORM CU
ORIGINALUL



Anexa 1 la H.C.G.M.B nr. 108, 28.05.2015

Nr Crt.	ADRESA TEREN	SUPRA FATA	Nr. CARTE FUNCIARA	NR. CADASTRAL	CONCESIONAR
1.	Str. Frumușani nr.8H, sector 4	171 mp	70898	10634 PI/1	Matei Vasile Matei Ioana
2.	B- dul Banu Manta nr. 18A, sector 1	142 mp	99757	26814 PI/1	Matei Liviu Matei Carmen Elisabeta
3.	Str. Mihăileni nr.23, sector 1	140 mp	99231	26826 PI/1	Sărbu Gheorghe Popescu Dana Mihaela




-1-

Plan de amplasament si delimitare a imobilului

scara 1:500


Nr. cadastral	Suprafata masurata	Adresa imobilului:
10634	171 mp	Str. Frumusani nr. 6H
Carte Fundiara nr.	UAT	Bucuresti sector 4

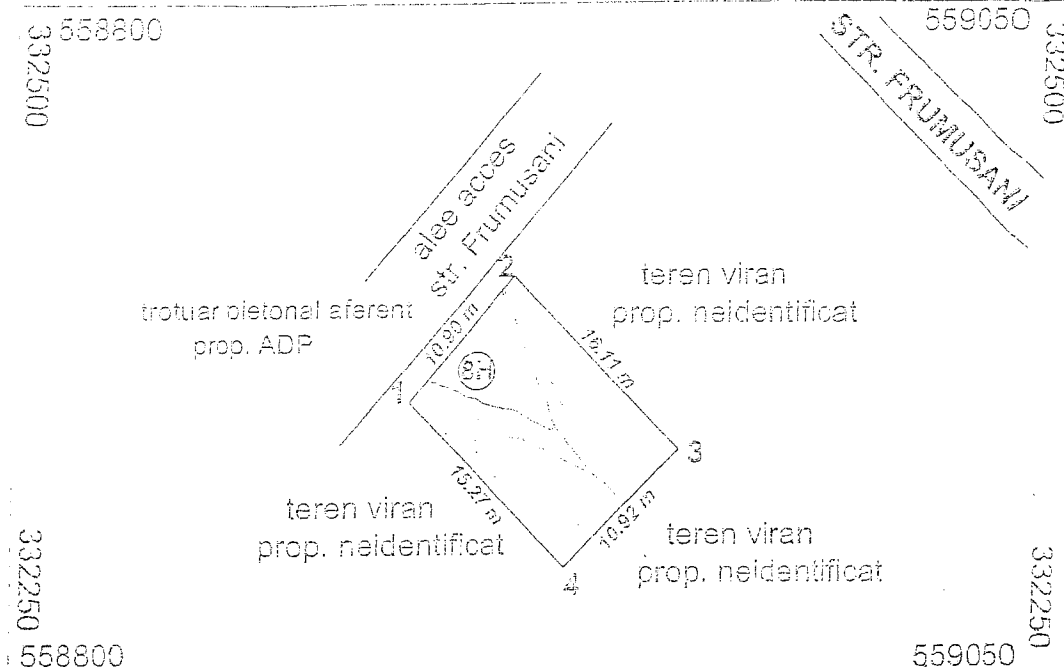CONFORM CU
ORIGINALUL

559050

332250

558800

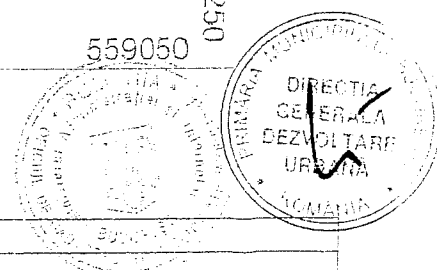


A. Date referitoare la teren				
Nr. parcela	Categorie de folosinta	Suprafata (mp)	Valoare de impozitare (lei)	Mentiiuni
1	CC	171		Teren viran neimprejmuit.
	Total	171		
B. Date referitoare la constructii				
Cod constructii	Suprafata construita la sol (mp)	Valoare de impozitare (lei)	Mentiiuni	
-	-	-		
Total	-	-		
INVENTAR COORDONATE (Sistem de proiectie: Local Bucuresti)				
pt.	E(m)	N(m)		
1	X=558837.34	Y=332343.41		
2	X=558947.80	Y=332351.81		
3	X=558955.80	Y=332340.17		
4	X=558947.80	Y=332332.31		
Suprafata terenului			Executant: Ing. Halipa Veronica	
Suprafata constructiilor			Data: 18.10.2009	
			Se confirma suprafata din masuratori introdusea imobilului in baza de date.	
			364990/2009	

CONFORM CU
ORIGINALUL



PLAN DE AMPLASAMENT SI DELIMITARE
SCARA 1:500

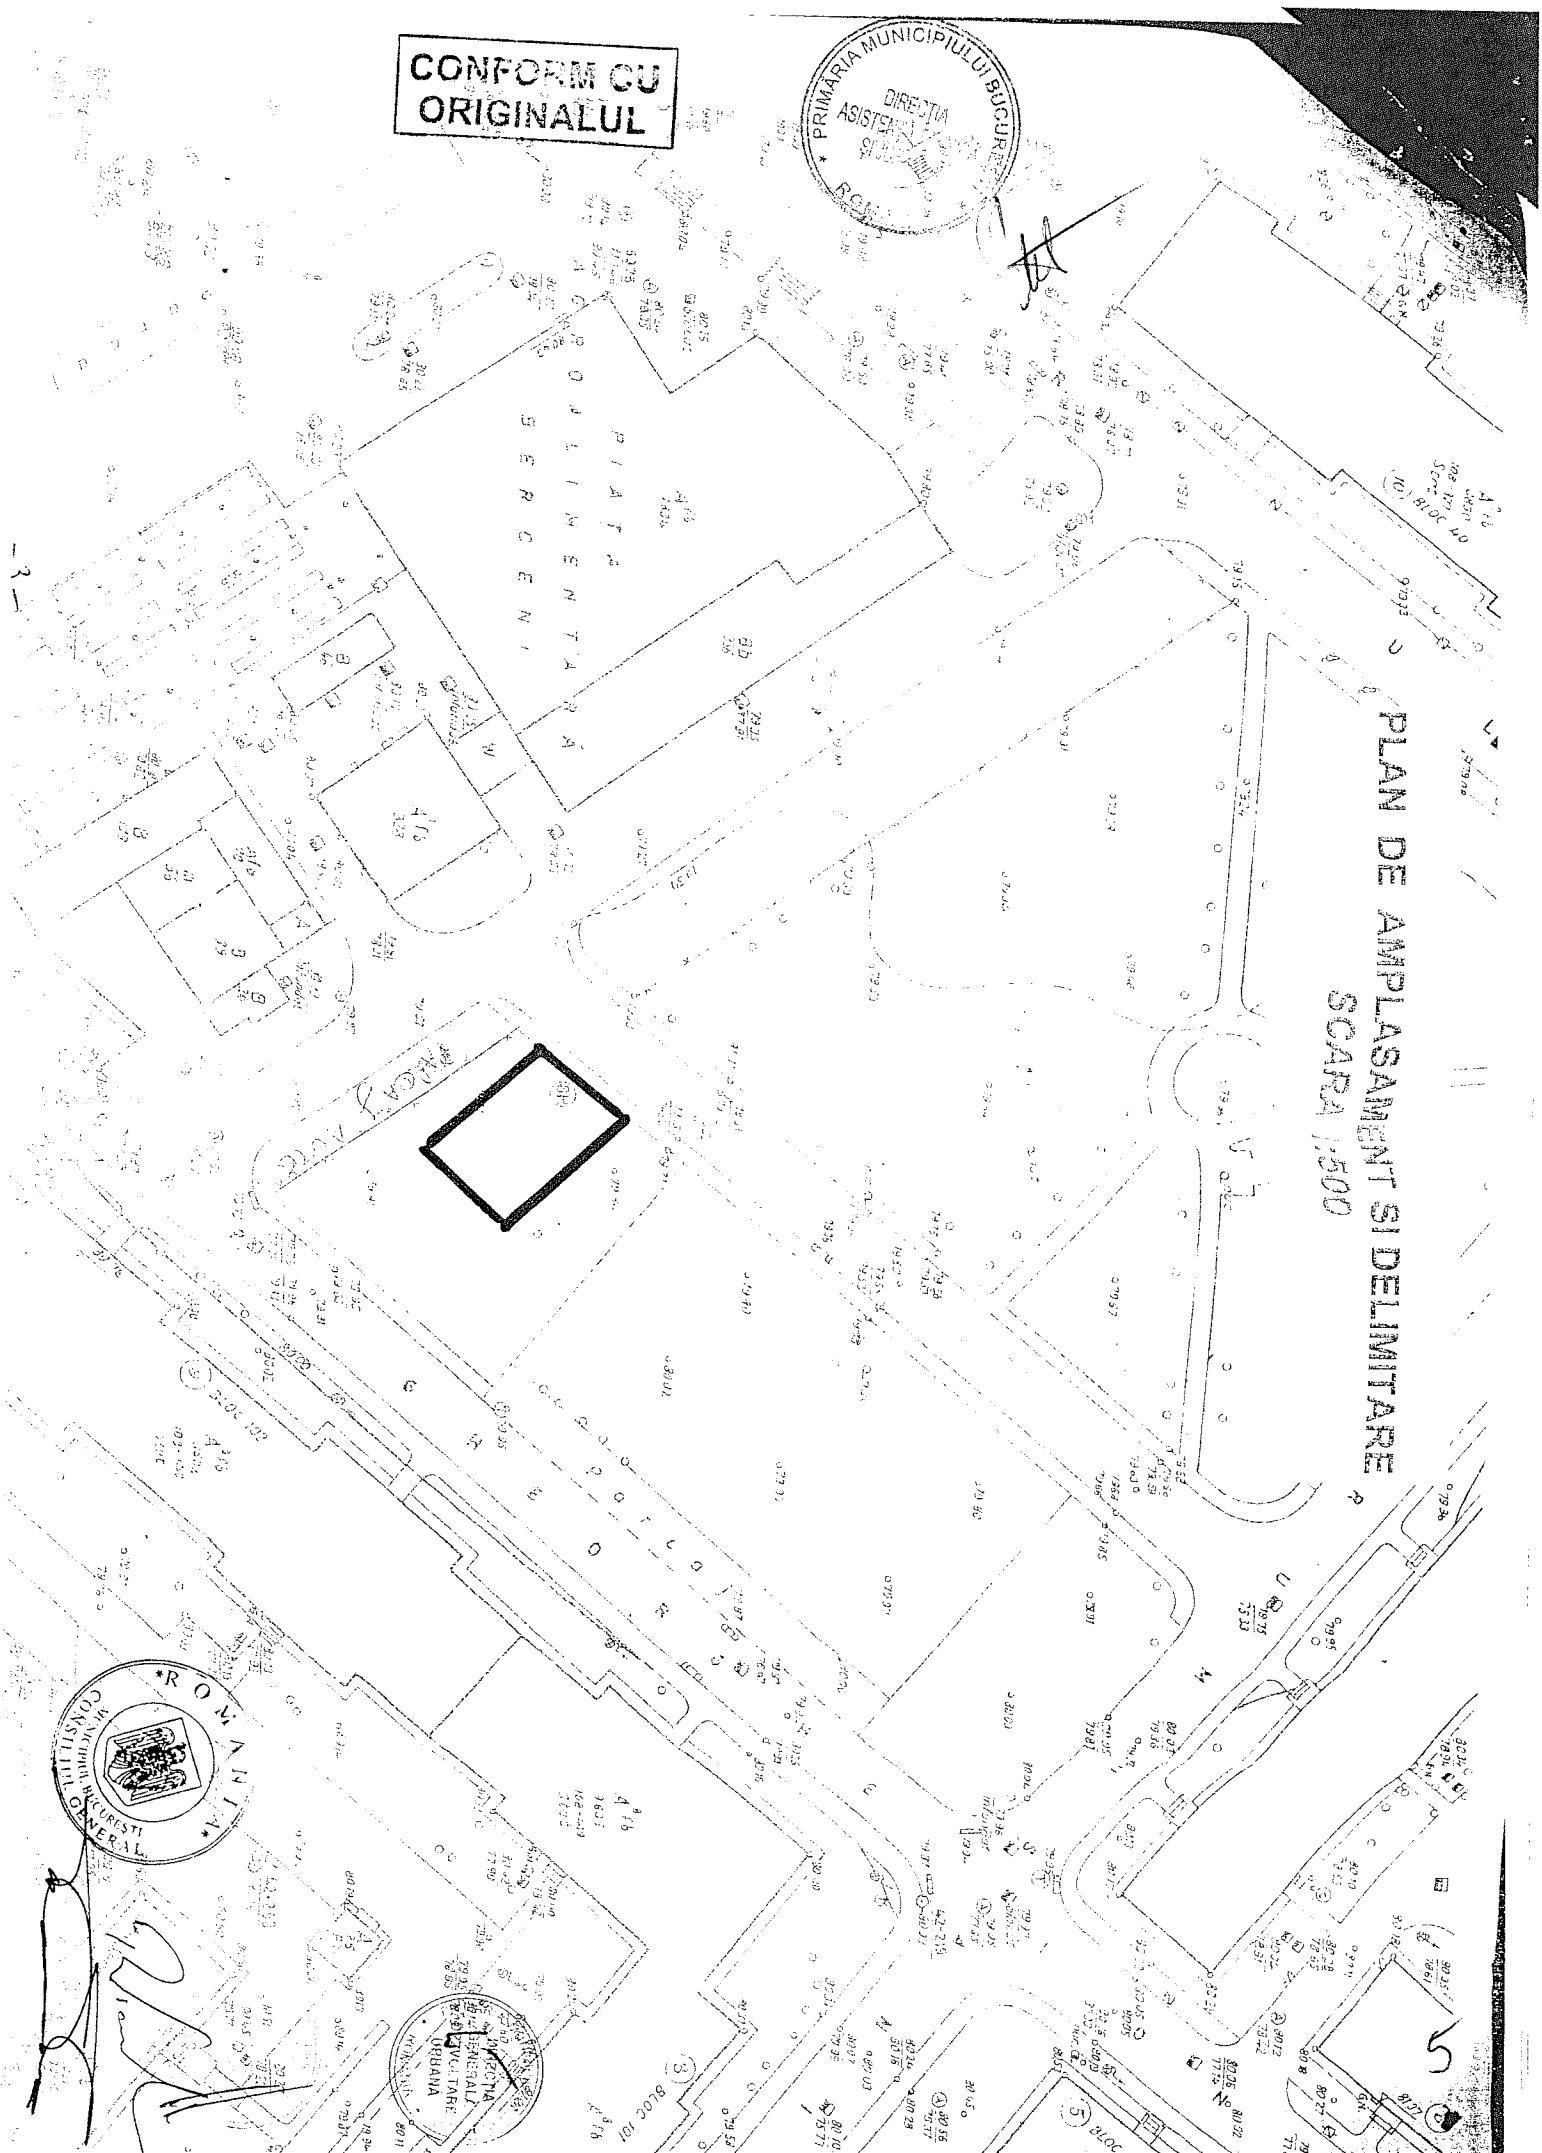

**CONFORM CU
ORIGINALUL**




ALTEA 11

Plan de amplasament si delimitare a imobilului
scara 1:500

Mr. cadastral	Suprafata imobilului	Adresa imobilului
36877	142 mp	B-dul Banu Manta nr.10A
Carte Funciara nr.		DATA
		Bucuresti

32/2007
15.04.2007

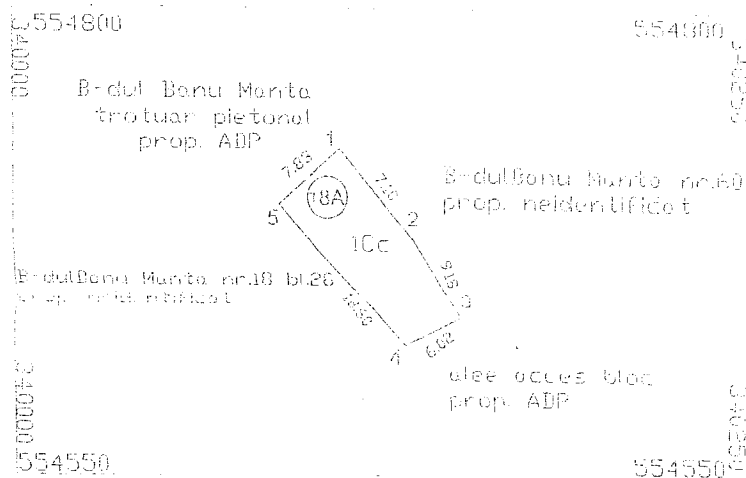


A. Date referitoare la teren				
Nr. parcelă	Categorie de folosință	Suprafața (mp)	Valoarea de înregistrare (lei)	Observații
1	CC	142		
	Total	142		
B. Date referitoare la construcții				
Cod construcții	Suprafața construită la sol (mp)	Valoarea de înregistrare (lei)	Observații	
Total				

INVENTAR COORDONATE (Sistem de proiecție: Local București)			Parcela nr. 142/1 - Veneția
Nr.	X (m)	Y (m)	
1	X=554044.6514	Y=340017.8650	De la lot nr. 142/1 Se confirmă suprafața din înregistrare Introducerea rezultatului în Fișa de date
2	X=554651.7540	Y=340014.4384	
3	X=554656.2965	Y=340006.4586	
4	X=554650.9583	Y=340012.6743	
5	X=554638.7558	Y=340017.7090	



Suprafața totală măsurată = 142 mp	
Suprafața din act = - mp	

Se confirmă suprafața din înregistrare
Introducerea înregistrării în baza de date


Se confirmă suprafața din înregistrare
Introducerea înregistrării în baza de date

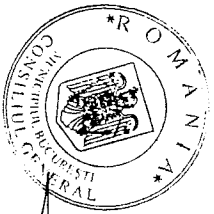

CONFORM CU
ORIGINALUL

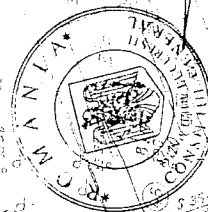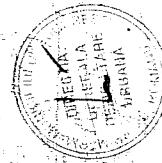

PLAN DE AMPLASAMENT SI DELIMITARE A IMOBILULUI
SCARA 1:500

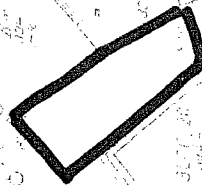

Plan de amplasament si delimitare a imobilului

ANEXA 11

scara 1:500

Nr. cadastral	Suprafata masurata	Adresa imobilului:
26826	140 mp	Str. Mihaileni nr. 23
Carte Funciara nr.	UAT	Bucuresti sector 1

**CONFORM CU
ORIGINALUL**




552300
343500

552550
343500

Str. Mihaileni nr. 21
prop. neidentificat

trotuar pietonal aferent
Str. Mihaileni
prop. ADP

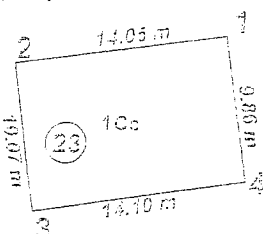

Str. Jiului nr. 95
prop. neidentificat

Str. Mihaileni nr. 25
prop. neidentificat

343250
552300

552550
343250

A. Date referitoare la teren

Nr. parcela	Categorie de folosinta	Suprafata (mp)	Valoare de impozitare (lei)	Mentiiuni
1	Cc	140	140	Teren imprejmuit cu gard de lemn.
	Total	140		

B. Date referitoare la constructii

Cod constructii	Suprafata construita la sol (mp)	Valoare de impozitare (lei)	Mentiiuni
-	-	-	-
Total	-	-	-

INVENTAR COORDONATE (Sistem de proiectie: Local Bucuresti)

oct.	E(m)
1	X=552421.81
2	X=552407.70
3	X=552409.35
4	X=552423.28



Suprafata totala masurata = 140 mp

Suprafata din act =

Executant
Ing. Halipa Veronica

Data: 30.08.2009

Se confirma suprafata si masuratori
Cetului de Carte imobilului in baza de date

322 339/2009

AMPLASAMENT SI DELIMITARE A CORPULUI DE PROPRIETATE

(intravilan)

Scara 1:500

CONFORM CU
ORIGINALUL

Municipiul Bucuresti

Unitatea administrativ-teritoriala Sectorul 1



Cod SIRUTA 179141

Adresa corpului de proprietate:

Str. Mihaileni, nr. 23



Handwritten signature and date.

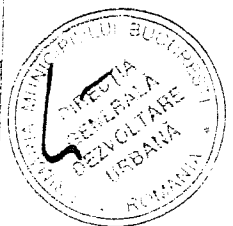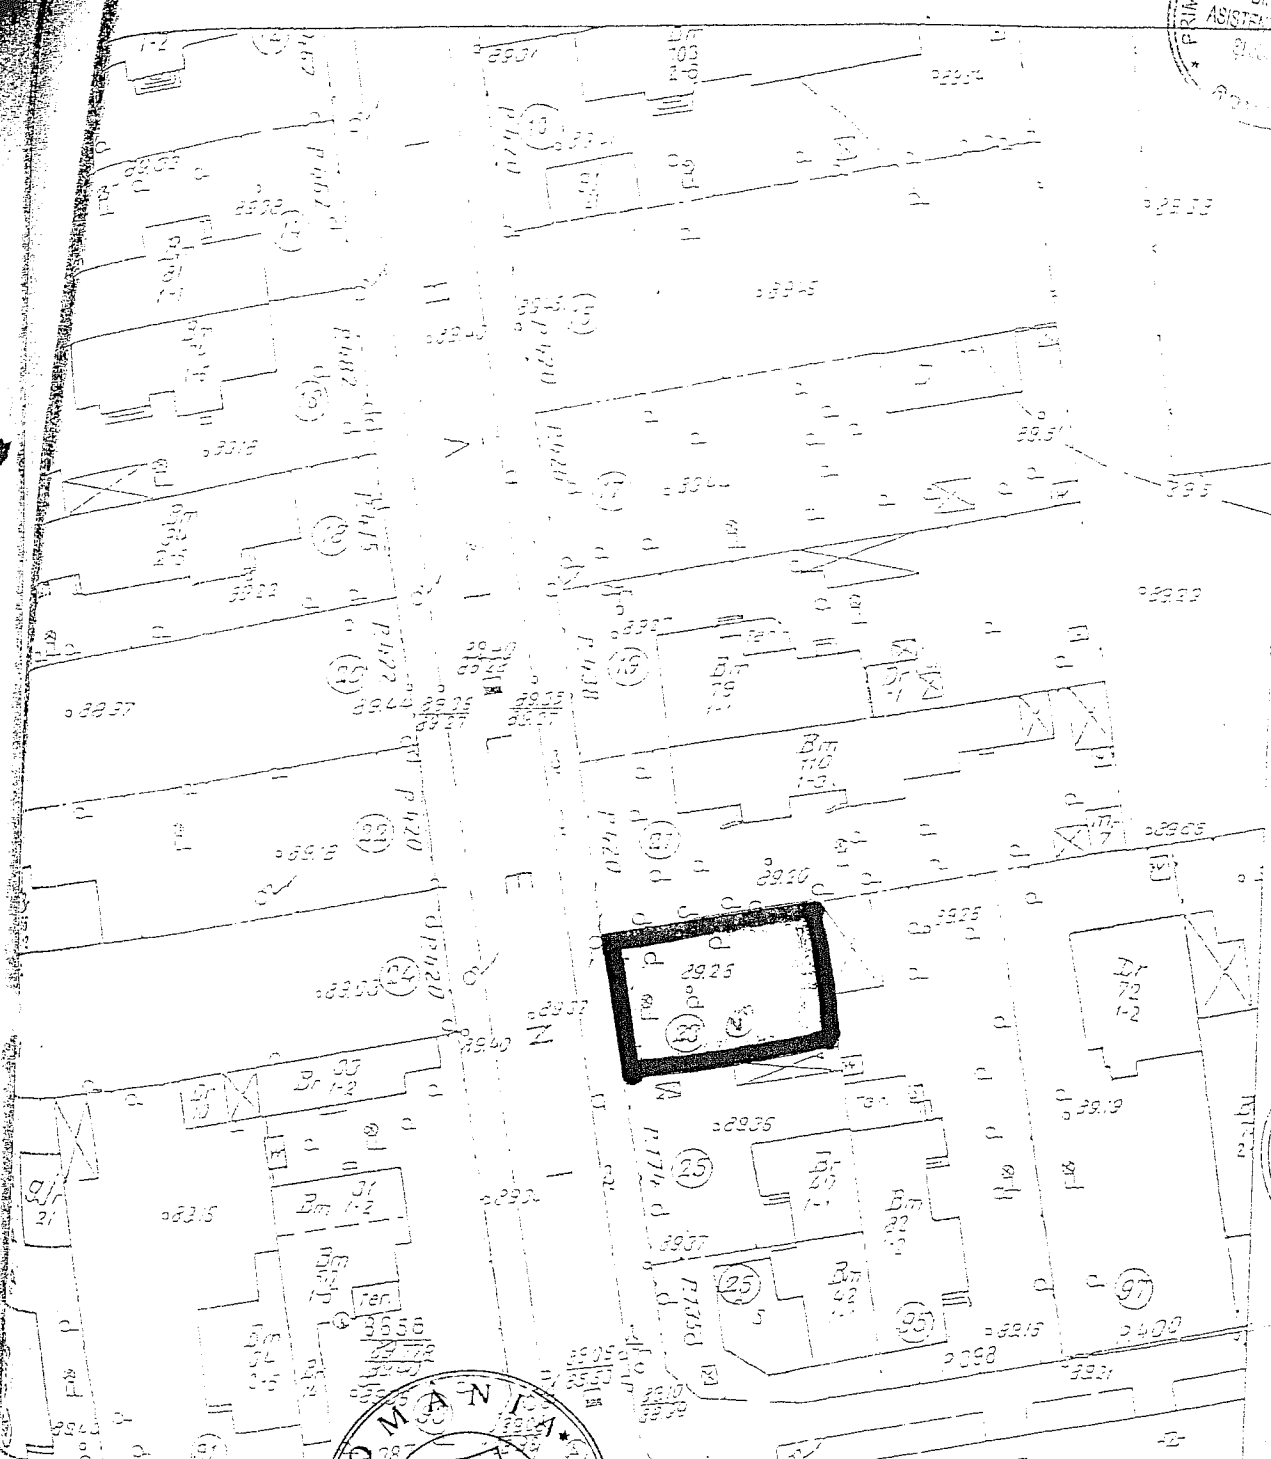

INTOCMIT

Simon Alexandru

DATA:

17 aprilie 2006