


Anexa la HLBMP nr. 229/2015

PLAN DE AMPLASAMENT SI DELIMITARE A IMOBILULUI

SCARA 1:1000

ANEXA NR. 1.35 la regulament

Nr. Cadastral	Suprafata măsurată(mp)	Adresa imobilului
227808	11382	Mun. Bucuresti, B-dul General Vasile Milea, nr. 5G.
Cartea funciară numărul:		U.A. 104 Sector 6

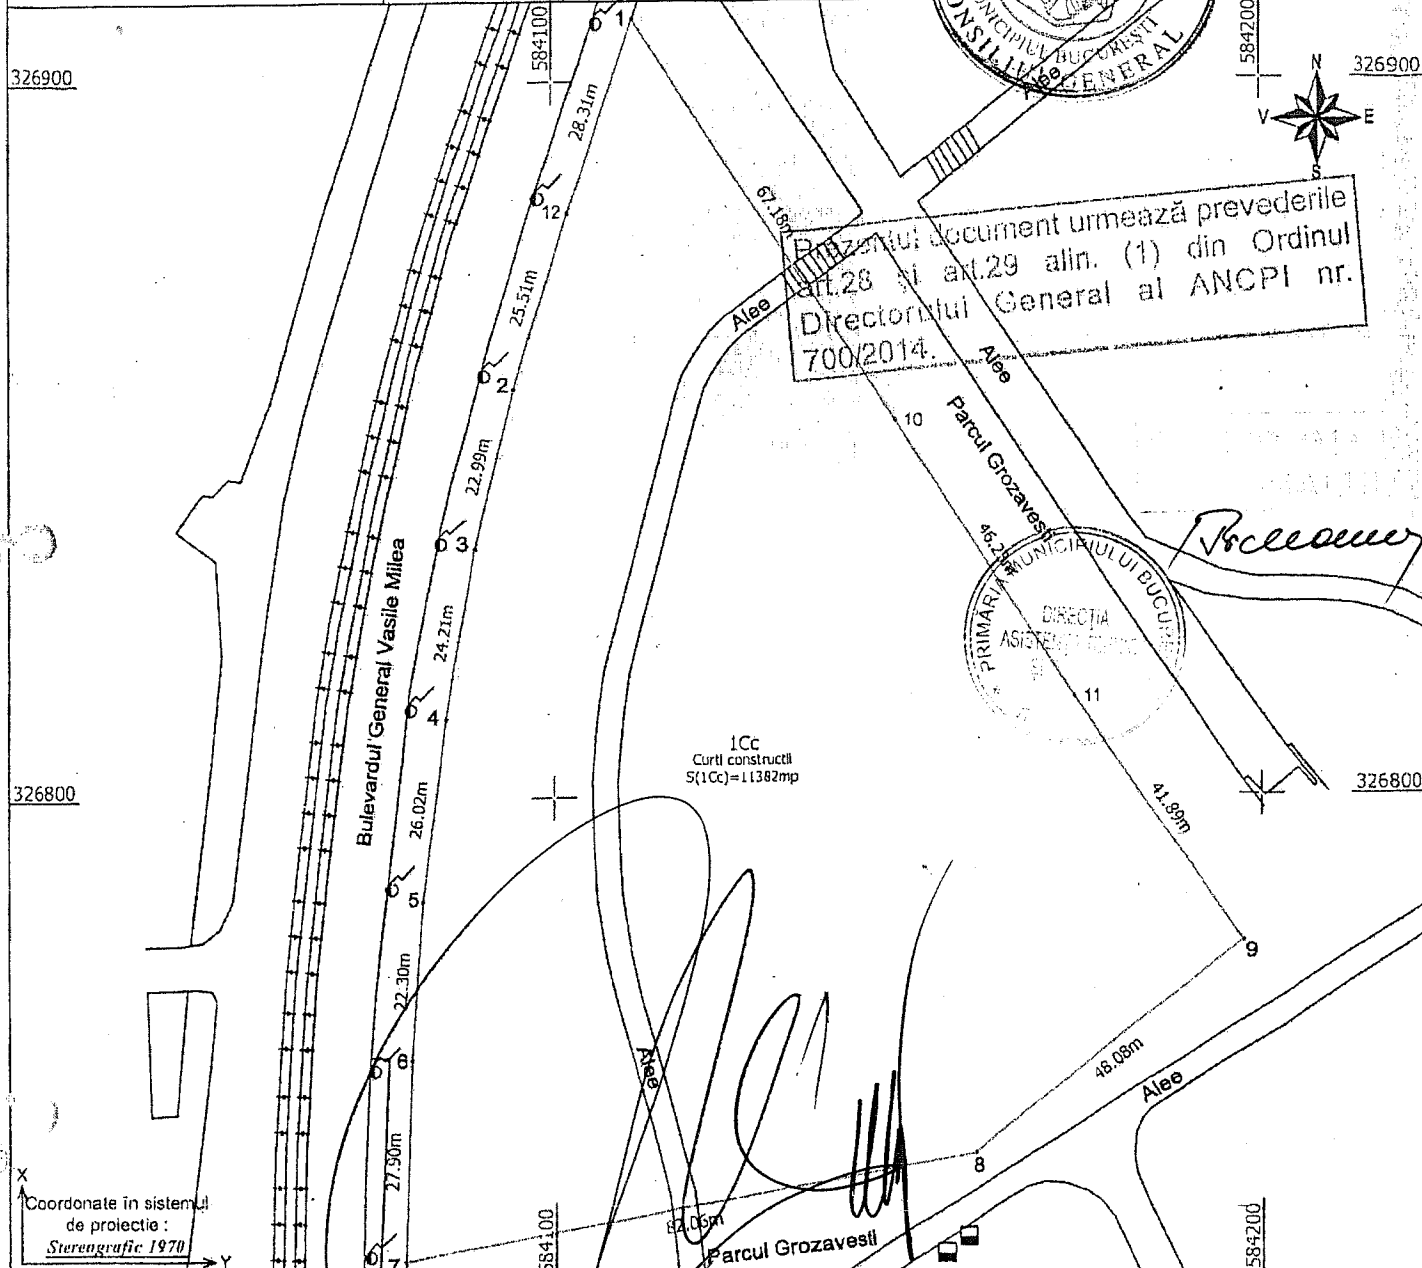

Prezentul document urmează prevederile art.28 si art.29 alin. (1) din Ordinul Directoratului General al ANCPH nr. 700/2014.

PRIMĂRIA MUNICIPIULUI BUCUREȘTI
DIRECȚIA ASISTENȚĂ TEHNICĂ

A. Date referitoare la teren			
Nr. Parcelă	Categoria de folosinta	Suprafata(mp)	Mentiiuni
1	Cc	11382	Neimprejmuit
TOTAL	-	11382	
B. Date referitoare la constructii			
Cod	Destina	Suprafata construita la sol(mp)	Mentiiuni
-	-	-	
TOTAL	-	-	

Suprafata totala masurata a imobilului = 11382 mp
Suprafata din act = 11382 mp

Executant: Ing. Stroeșcu Drăgoș Confirm executarea măsurărilor la teren, corectitudinea întocmirii documentației cadastrale și corespondența acestora cu realitatea din teren. Semnătura și stampila Data: 10.12.2014	Inspector Confirm introducerea imobilului în baza Oficiu de date integrate și elicitare Imobiliară atribuirea numărului cadastral Semnătura și stampila Data însușirii de cadastru
--	--

Stampila BCPI

30 DEC. 2014

35749/2015

3