


PLAN DE AMPLASAMENT SI DELIMITARE A IMOBILULUI
SCARA 1 : 200

ANEXA LA HOT. CGMB

nr 149/2016

Nr. cadastral	Suprafata masurata	Adresa Imobilului:
	1570 mp	Complex Olimpia, Parc Herastrau
Cartea Funciara nr.	UAT	sector 1, Bucuresti

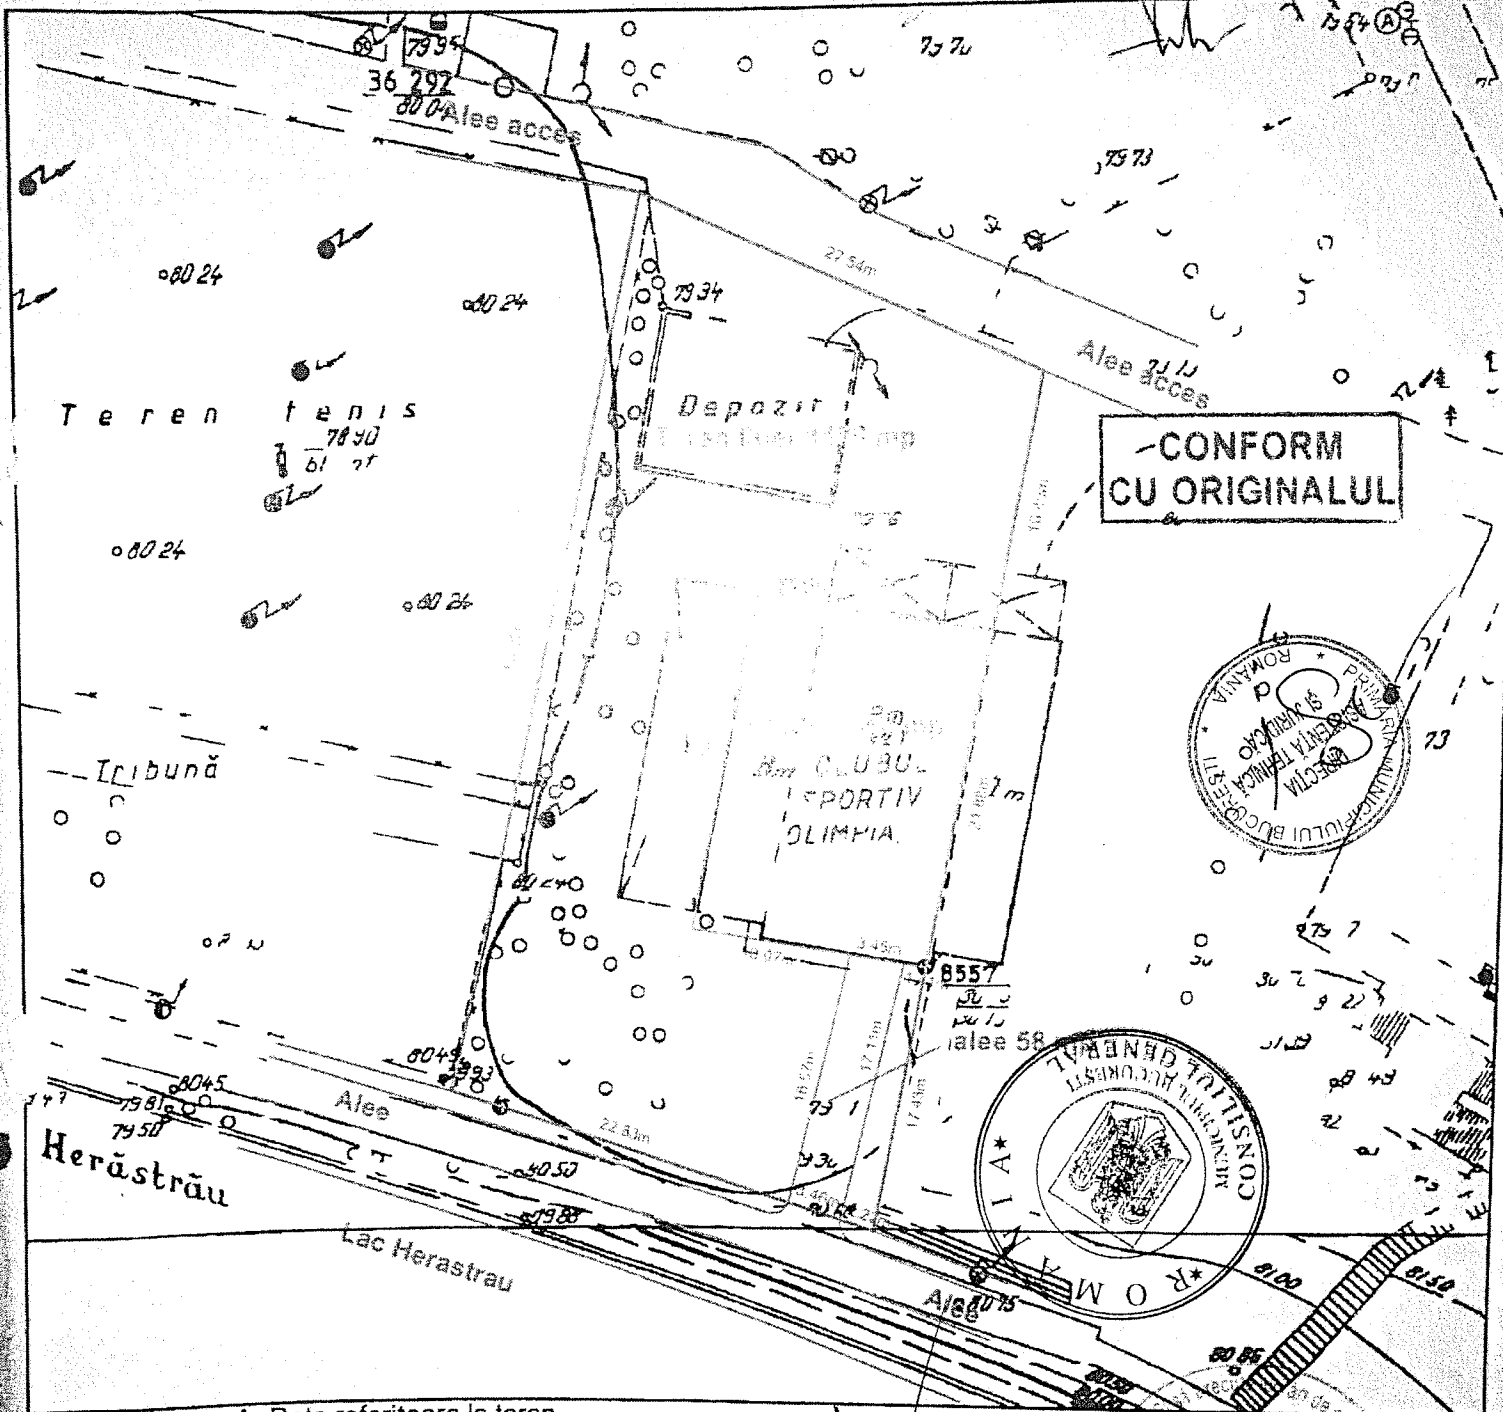

A. Date referitoare la teren

Nr. parcela	Categoria de folosinta	Suprafata (m.p.)	Valoare de impozitare (lei)	Mentiiuni
1	Cc (TDI)	1570	0.0000	Teren intravilan imprejmuit cu gard.
TOTAL		1570		

B. Date referitoare la constructii

Cod constr.	Suprafata construita la sol (m.p.)	Valoarea de impozitare (lei)	Mentiiuni
C	326	0.0000	Cuclire doar cu parter.

Multiplicat

Compătura


Executanti:
GEORGESCU CLAUDIU OCTAVIAN
AUTORIZARE
Selecție nr. 1000
CLAUDIU OCTAVIAN
GEORGESCU

Se confirma suprafata din masuratori si introducerea imobilului la baza de date



DIRECTIA CULTURA SPORT TURISM
ROMANIA

PLAN DE AMPLASAMENT SI DELIMITARE A IMOBILULUI
SCARA 1 : 200

Nr. cadastral	Suprafata masurata	Adresa Imobilului:
	1570 mp	Complex Olimpia, Parc Herastrau
Cartea Funciara nr.	UAT	sector 1, Bucuresti

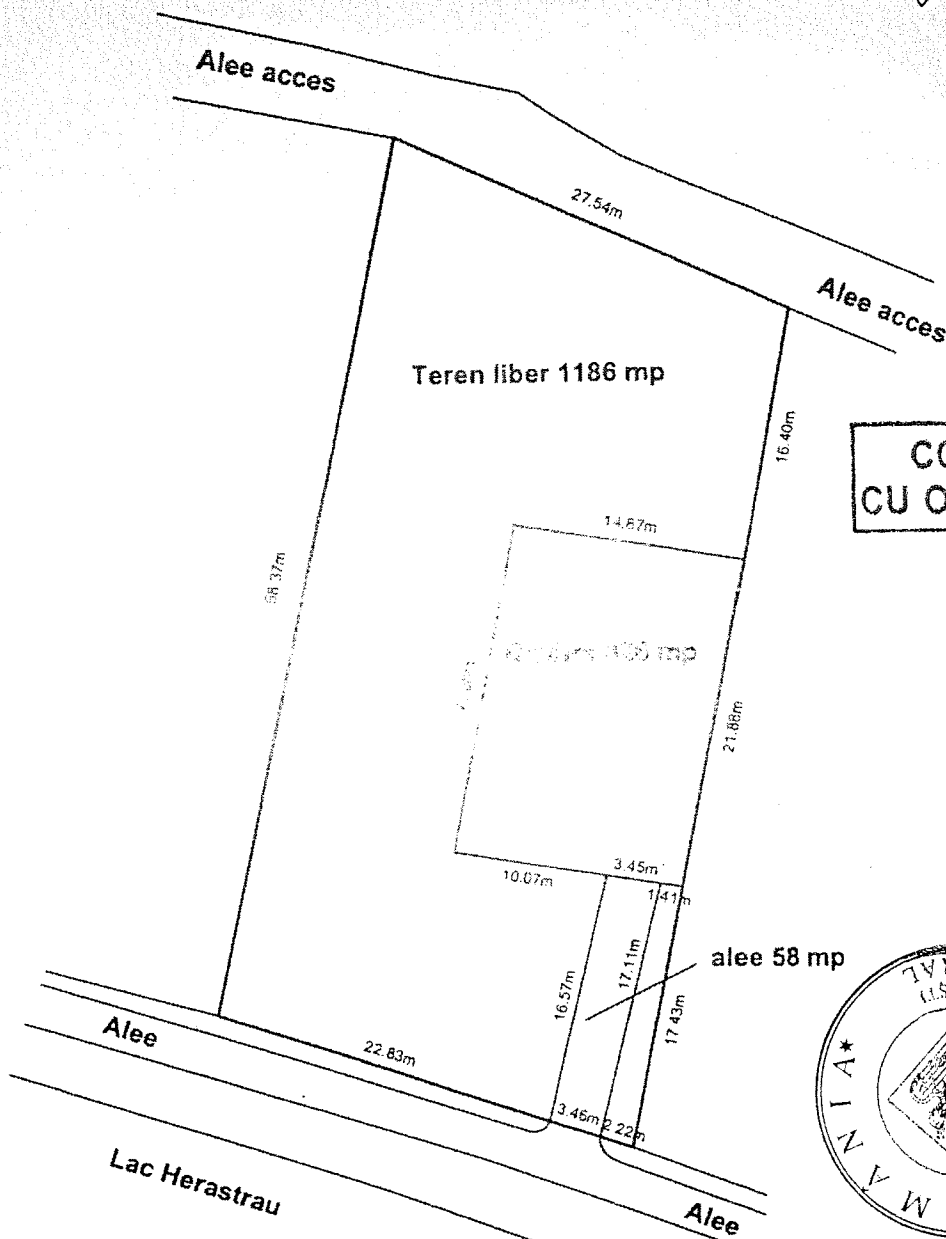

**CONFORM
CU ORIGINALUL**

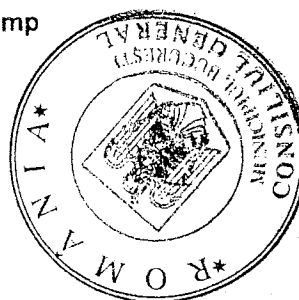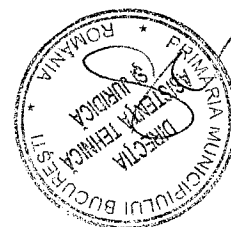

A. Date referitoare la teren

Nr. parcela	Categoria de folosinta	Suprafata (m.p.)	Valoare de impozitare (lei)	Mentiuni
1	Cc (TDI)	1570	0.0000	Teren intravilan imprejmuit cu gard.
TOTAL		1570		

B. Date referitoare la constructii

Cod constr.	Suprafata construita la sol (m.p.)	Valoarea de impozitare (lei)	Mentiuni
C	326	0.0000	Cladire doar cu parter.
TOTAL		326	

Multiplicat

Semnatura

Executant,
GEORGESCU CLAUDIU OCTAVIAN

Se confirma suprafata din masuratori si introducerea imobilului in baza de date

PRIMARIA MUNICIPIULUI BUCURESTI
D.G.D.T.
DIRECTIA CULTURA
SPORT
TURISM