


PLAN TOPOGRAFIC CUPRINZIND AMPLASAMENTUL CORPULUI DE PROPRIETATE
(intravilan)
SCARA 1:2000

Judetul MUNICIPIUL BUCURESTI
Teritoriul adm. SECTOR 4
Cod SIRUTA 179178

Numele si prenumele proprietarului:
PRIMĂRIA MUNICIPIULUI BUCUREȘTI

Adresa imobilului:
Parcul Lumea Copiilor
Str. Pridvorului nr. 24, sect. 4
Nr. cadastral al bunului imobil

Adresa proprietarului:
Bd. REGINA ELISABETA Nr. 47
Loc. BUCUREȘTI, Sector 5

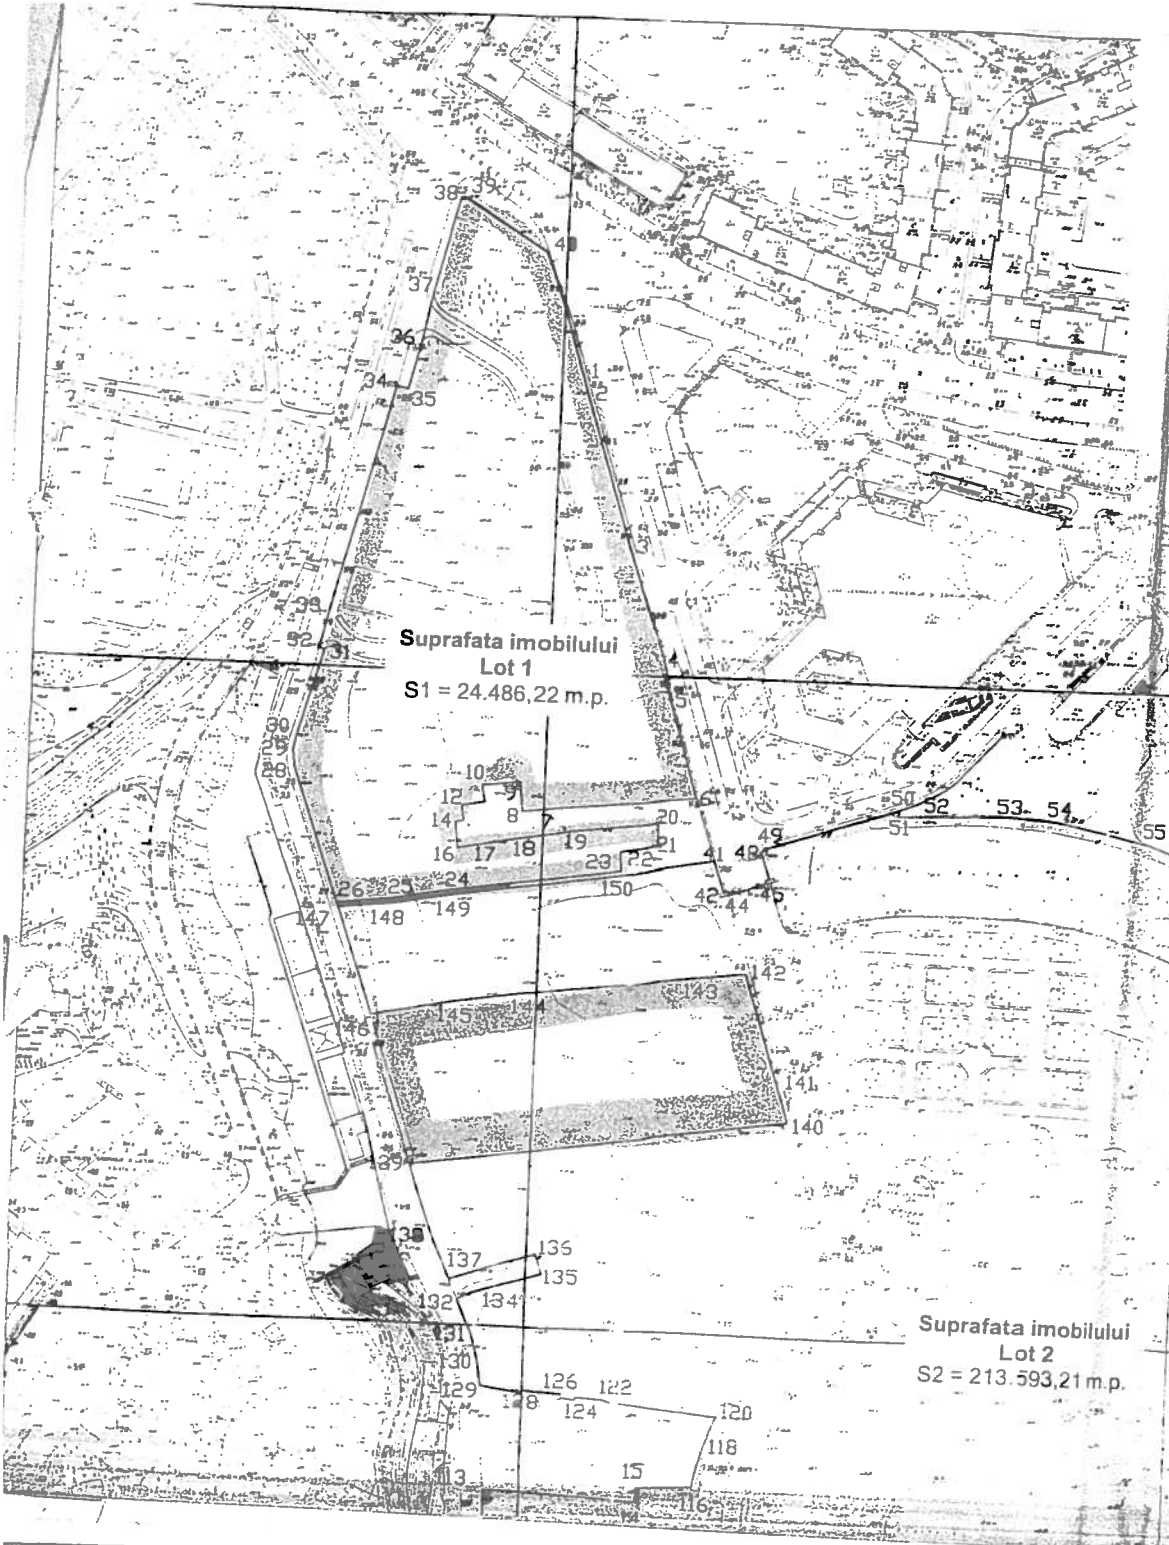

Suprafata imobilului
Lot 1
S1 = 24.486,22 m.p.

Suprafata imobilului
Lot 2
S2 = 213.593,21 m.p.

[Handwritten signature]



CONFORM CU
ORIGINALUL

Suprafata imobilului
Lot 2
S2 = 213.593,21 m.p.

Suprafata totala a imobilului
Lot 1 + Lot 2 = 238.079,43 mp

Data: _____

MINISTERUL ADMINISTRATIEI PUBLICE
CERTIFICAT DE AUTORIZARE
Seria B N: 2851
Culșorți 4
REV. 10.03.2007
Mihail
D.M.C.C.

PRIMĂRIA MUNICIPIULUI IUCUȘTEȘTI
DIRECȚIA EVIDENȚĂ IMOBILIARĂ ȘI CADASTRALĂ
REȘINA

ȘI
VERIFICĂTOR
D.M.C.C.