


PLAN DE AMPLASAMENT SI DELIMITARE A IMOBILULUI

SCARA 1:500

Anexa nr. 1
434/2016

Nr. Cadastral	Suprafata măsurată(mp)	Adresa imobilului:	
204660	922	Mun. Bucuresti, Strada Scoala Herastrau, nr. 15	
Cartea funciară numărul:	204660	U.A.T.	Sector 6

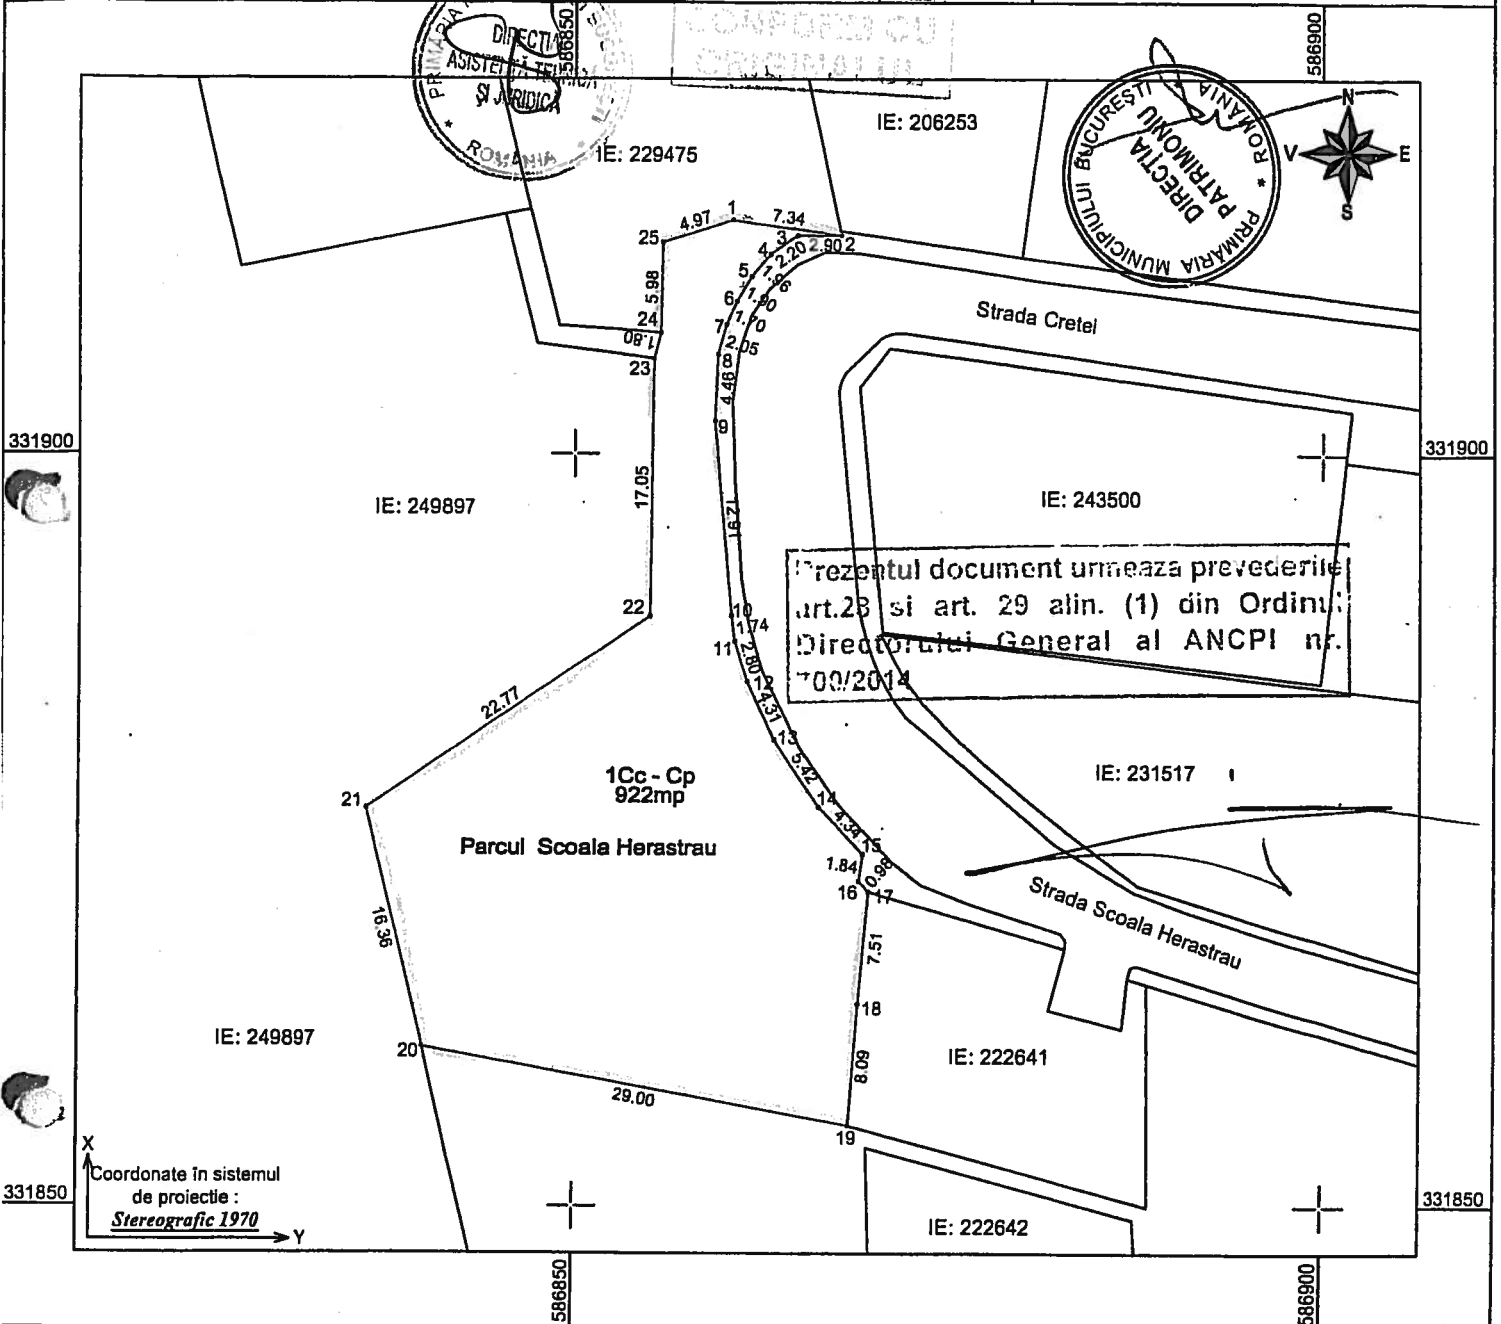

A. Data referitoare la teren

Nr. Parcelă	Categoria de folosinta	Suprafata (mp)	Mentii
1	Cc - Cp	922	Imprejmuit partial - Parcul Scoala Herastrau
TOTAL	-	922	Actualizare nr. cadastral 204660

B. Date referitoare la constructii

Cod	Destinatia	Suprafata construita la sol (mp)	Mentii
-	-	-	-
TOTAL	-	-	-

Suprafata totala masurata a imobilului = 922 mp
Suprafata din act = 894 mp

CERTIFICAT
Executiv
Confirma executarea măsurătorilor la teren,
corectitudinea întregii documentații cadastrale
și corespondența acesteia cu realitatea din teren
Data 07-2016
CATEGORIA 1

Oficiul de Cadastru și Publicitate Imobiliară
BUCUREȘTI
MILOS MINODORA
Inspector de cadastru
de date integrate și

atribuirea numărului cadastral

Semnătura și parafa

Data

Ștampila BCPI

Semnătura.....