
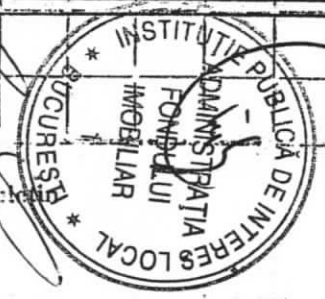


23,12  
48,65  
71,09  
585  
11,94  
2,08  
1,83  
6,45  
10,71  
6,02  
10,62  
586  
2,90  
2,90  
210,02


Anexa la Hot. 64/2017  
Spuziul nr 86  
ETAG I

~~\_\_\_\_\_~~  
~~\_\_\_\_\_~~

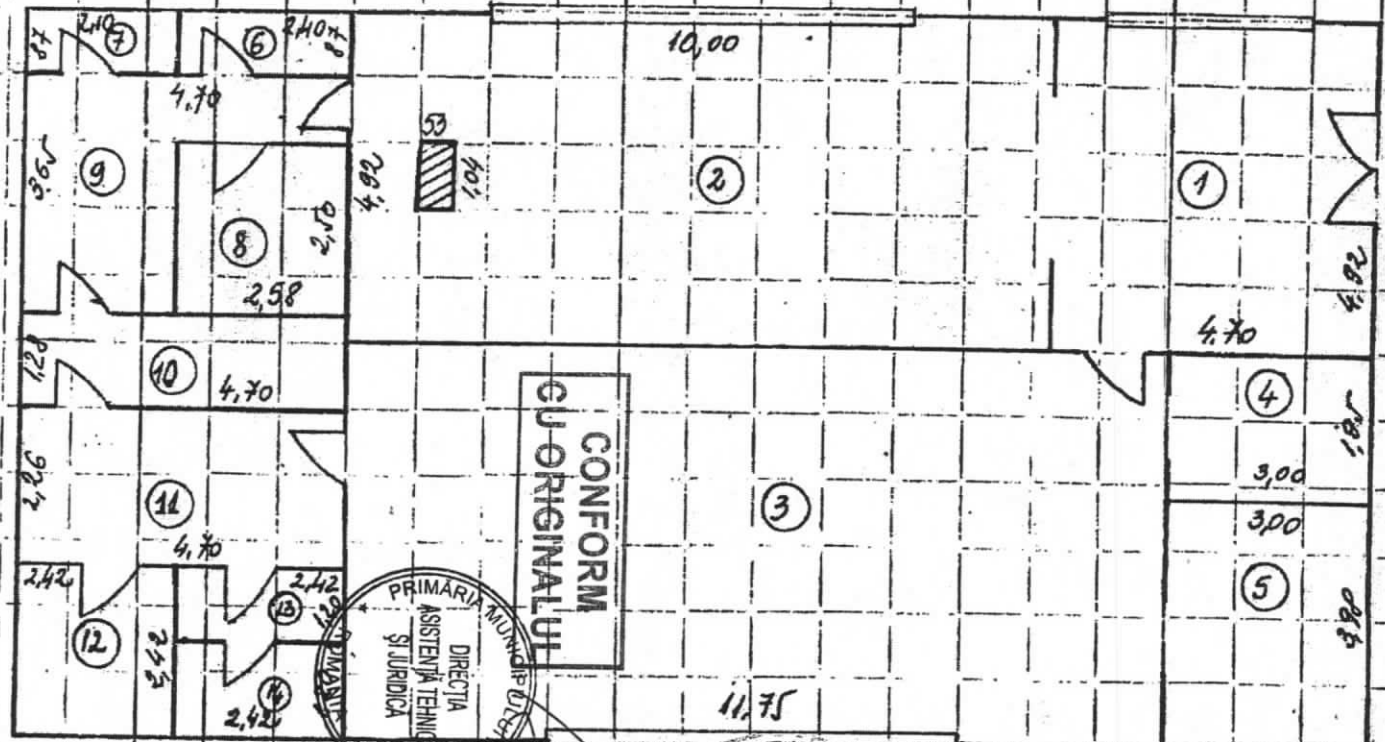

Certificăm datele din prezentul birou

Șef Serv. Fond locativ,

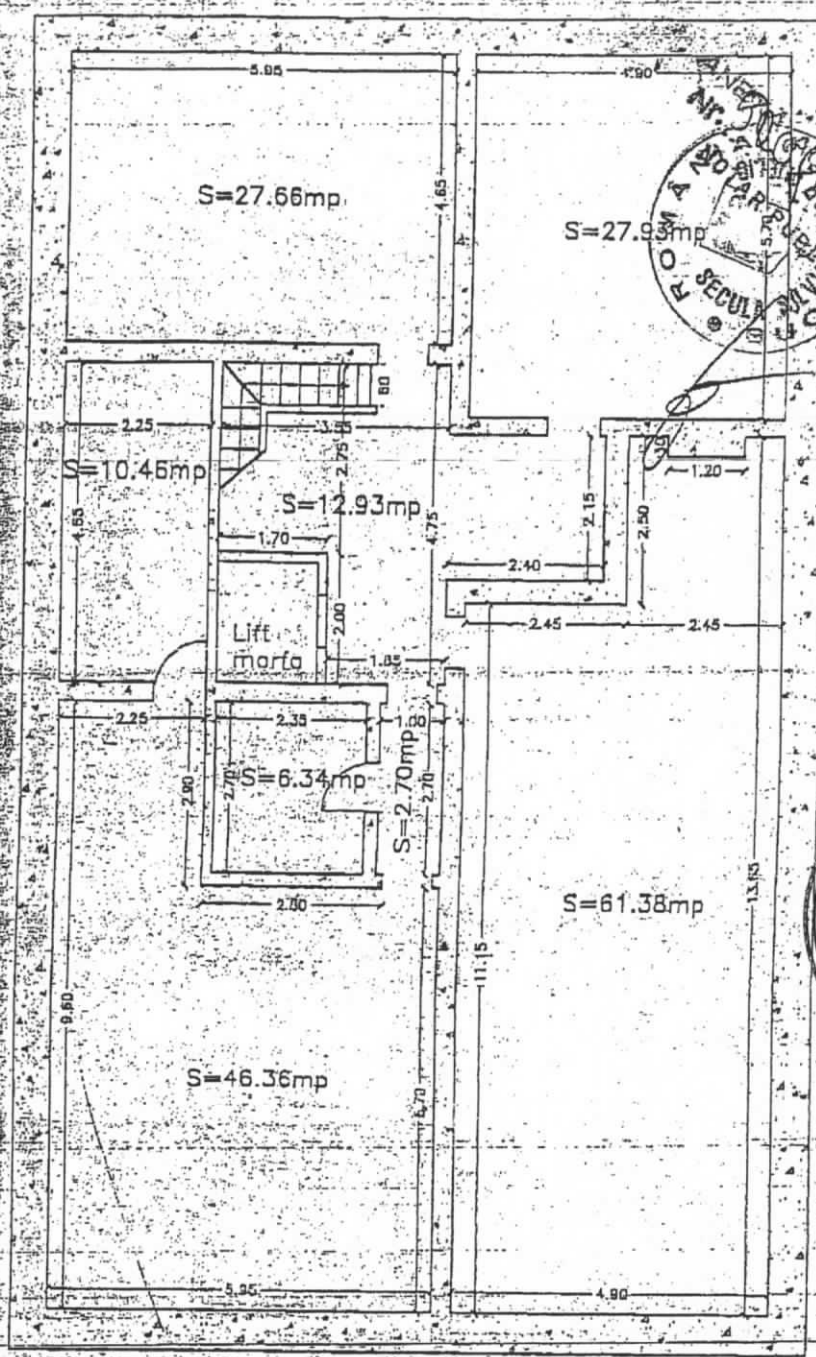

**CONFORM  
CU ORIGINALUL**

PLAN SUBSOL  
- pardoseli mozaic  
- tencuieli  
Sotia - 195.76mp

BENEFICIAR:  
Sos. Giurgului, nr. 86  
Sector 4, Bucuresti

DIRECTIA  
ASISTENȚA TEHNICĂ  
ȘI JURIDICĂ  
ROMANIA

	NUME PREN	SEMNA
RELEVAT	Ing. R. Milea	
PROIECTAT	Ing. R. Milea	
DESENAT	Ing. R. Milea	

Scara  
1/100  
Planșa  
2/2


RELEVU  
SPATIU COMERCIAL  
SUBSOL  
Data  
8.10.1998

ROMANIA  
Municipiul BUCUREȘTI  
CONSILIUL GENERAL

*[Handwritten signature]*

*[Handwritten signature]*



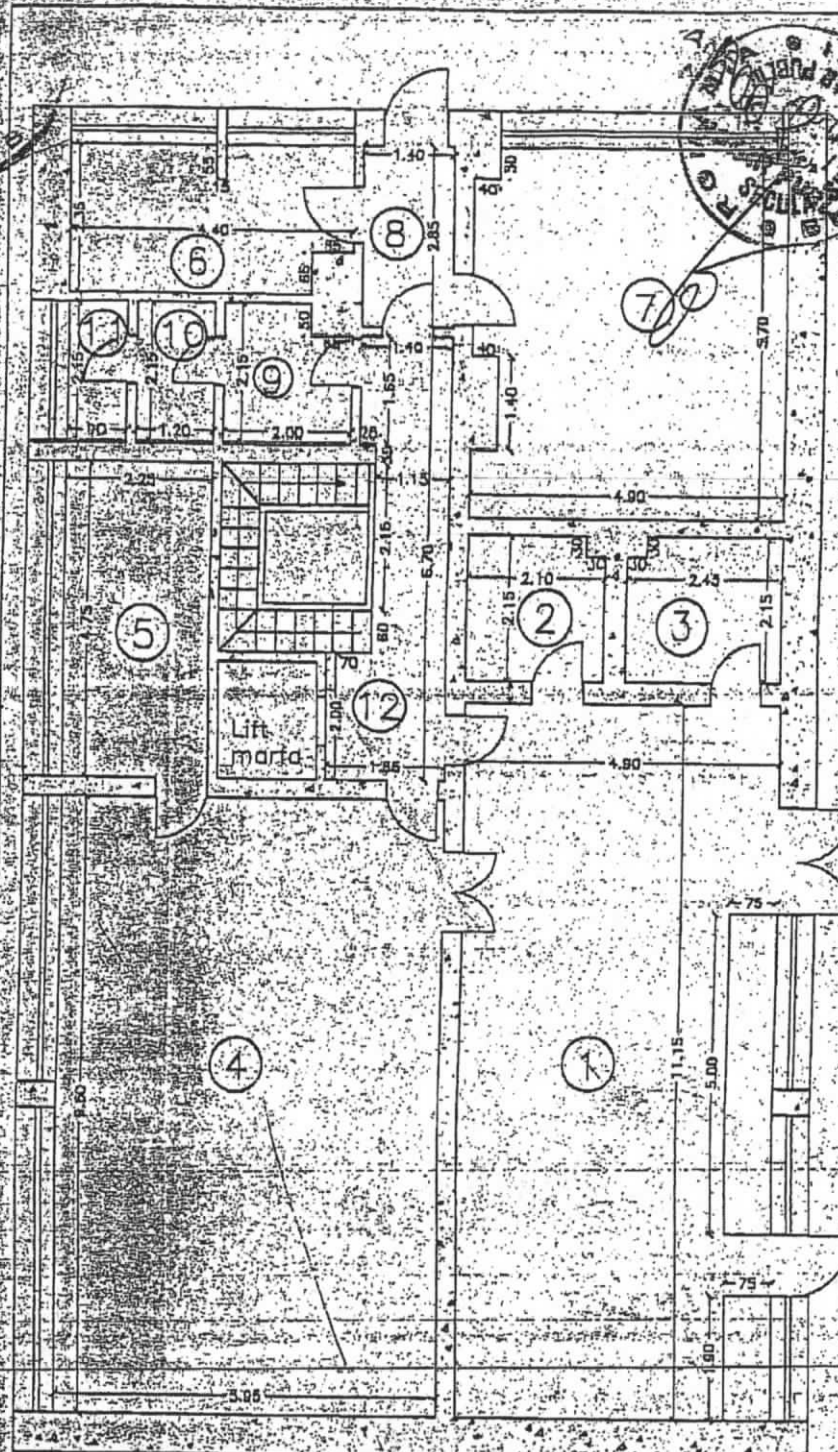

- COMERT
- 1. Cornert  
- mozaic  
- zugraveli  
S=54.63mp
  - 2. Depozit  
- mozaic  
- zugraveli  
S=4.42mp
  - 3. Depozit  
- mozaic  
- zugraveli  
S=6.17mp
  - 4. Depozit  
- parchet  
- zugraveli  
S=48.52mp
  - 5. Depozit  
- parchet  
- zugraveli  
S=10.68mp

Su comert=121.42mp

PRESTARI SERVICII  
XEROX, INTERNET

- 6. Prest. servicii  
- mozaic  
- zugraveli  
S=9.83mp
- 7. Prest. servicii  
- mozaic  
- zugraveli  
S=27.17mp
- 8. Hol  
- mozaic  
- zugraveli  
S=3.99mp

Su pr.serv.=40.99mp

ANEXE

- 9. Grup sanitar  
- mozaic  
- zugraveli  
S=3.97mp
- 10. Grup sanitar  
- mozaic  
- parchet, zugr.  
S=2.58mp
- 11. W.C.  
- mozaic  
- parchet, zugr.  
S=1.93mp
- 12. Hol, scari, lift  
- mozaic  
- zugraveli  
S=31.36mp

Su anexe=39.84mp

Sutia parter=202.25mp

BENEFICIAR  
Sos. Giurgiului nr. 86  
Sector 4, Bucuresti

**CONFORM  
CU ORIGINALUL**

	NUME PREN	SEMNAT
RELEVAT	Ing. R. Milea	[Signature]
PROIECTAT	Ing. R. Milea	[Signature]
DESEINAT	Ing. R. Milea	[Signature]

Scara  
1:100  
Planşa  
1/2

RELEVU  
SPATIU COMERCIAL  
PARTER

Data  
8.10.1998



[Handwritten signature]

[Handwritten signature]

[Handwritten signature]