


ANEXA 1  
HCGMB 106/2017



Anexa nr. 1/35

PLAN DE AMPLASAMENT SI DELIMITARE  
SCARA 1:200

Nr. cadastral	Suprafata masurata	Adresa corpului de proprietate
	2731 mp.	Bulevardul Uverturii nr. 14, sector 6, Bucuresti
Cartea Funciara nr:		UAT: Sector 6, Bucuresti

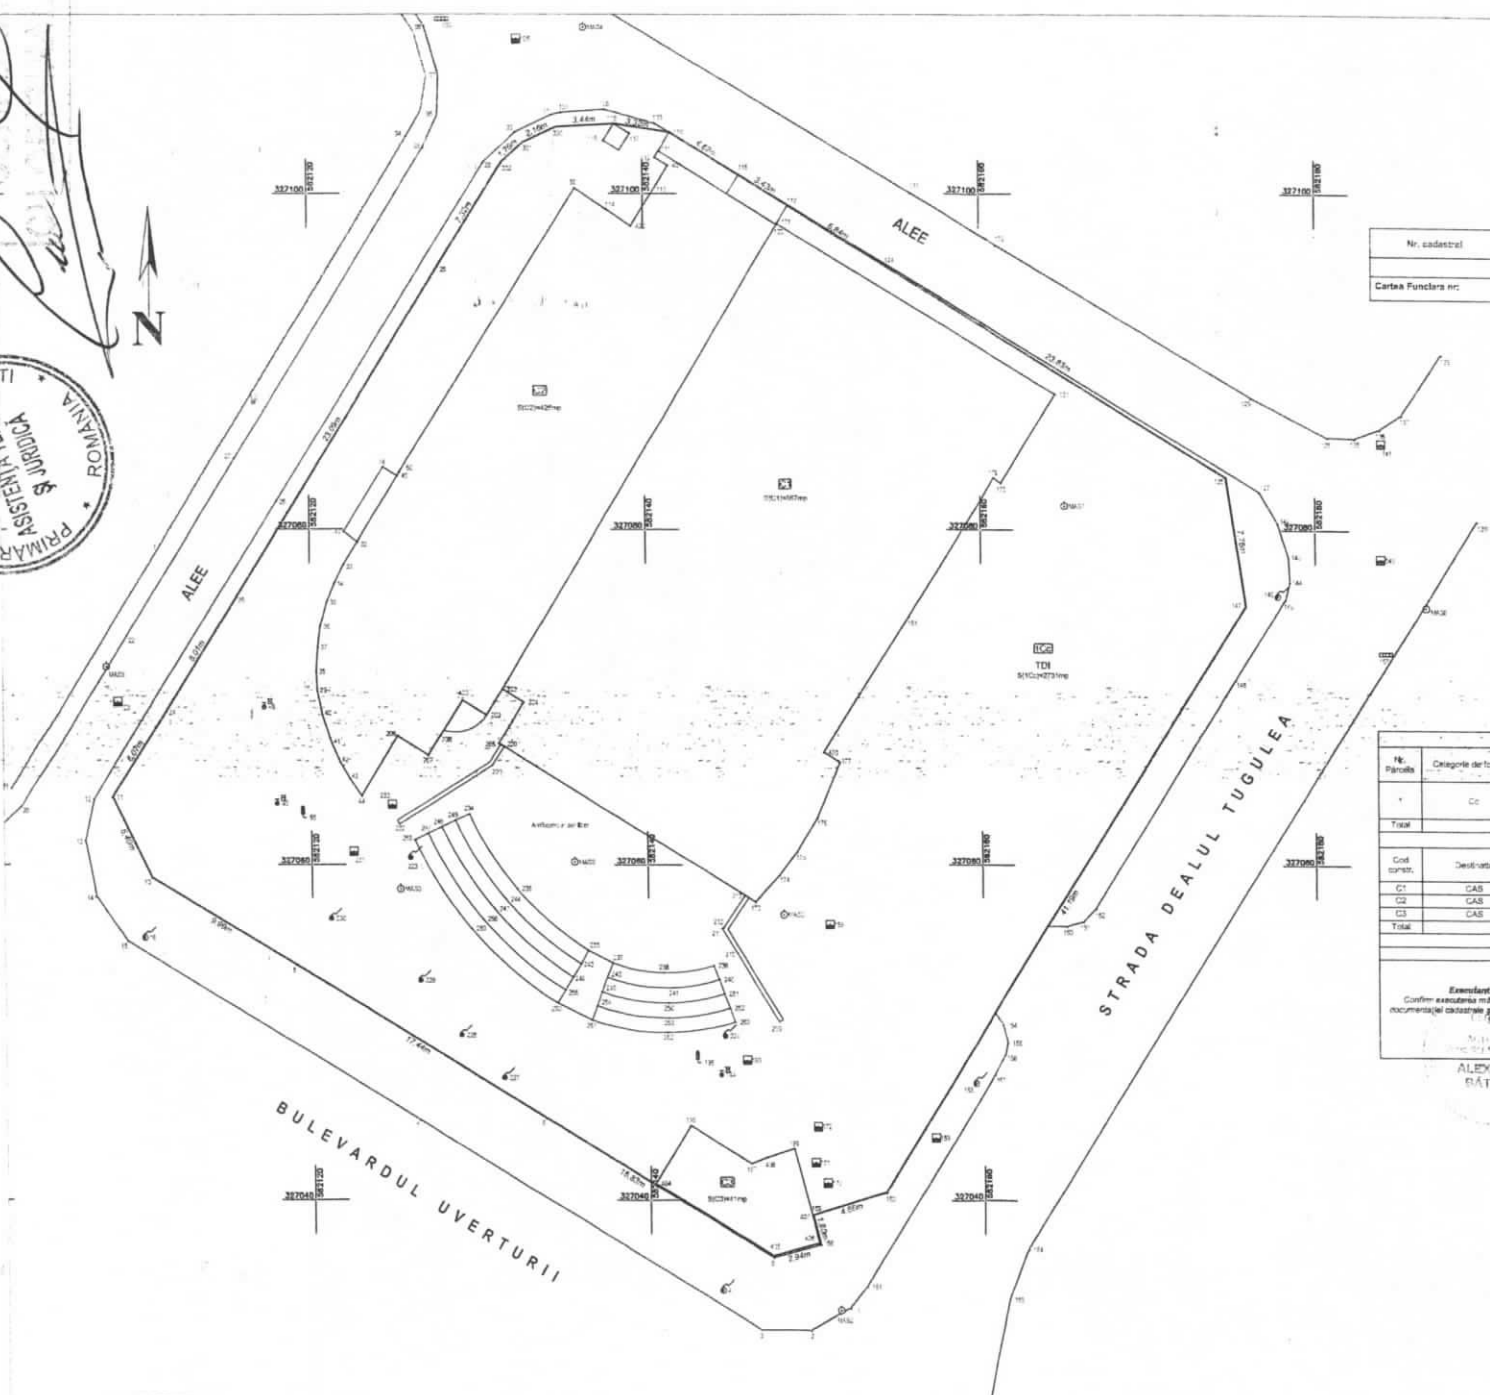

A. Date referitoare la teren				
Nr. Parcela	Categorie de folosinta	Suprafata (mp)	Valoarea de impozitare Bati	Marchiuz
	Cc	2731		
Total		2731		
B. Date referitoare la constructii				
Cod construct.	Destinatia	Suprafata construita la sol (mp)	Marchiuz	
C1	CAS	657	S=4+16; Scd = 1432 mp	
C2	CAS	426	S=14+26; Scd = 1942 mp	
C3	CAS	67	S= Scd = 41 mp	
Total		1150		
Suprafata totala masurata = 2731 mp				
Suprafata din act = 2730 mp				
<b>Examinat PFA BĂTRĂNU ALEXANDRU</b> Confirma exactitatea măsurătorilor la teren, constructiile existente documentele cadastrale și conformitatea acestora cu realitatea din teren Data: MARTIE 2017			Inspector Confirma măsurătorile imobiliare în baza actului legal și a actului numărului, clasei Semnatura și plectru Data	

ALEXANDRU BĂTRĂNU

