


SESEDINTE DE SEDINTA
TRAIAM PANĂ

ANEXA
LA H.C.L.S.G. NR. 111/30.03.2017
ANEXA HOT. CBMB 03/5/2017

Municipiul București
CONSILIUL LOCAL
SECTOR 6

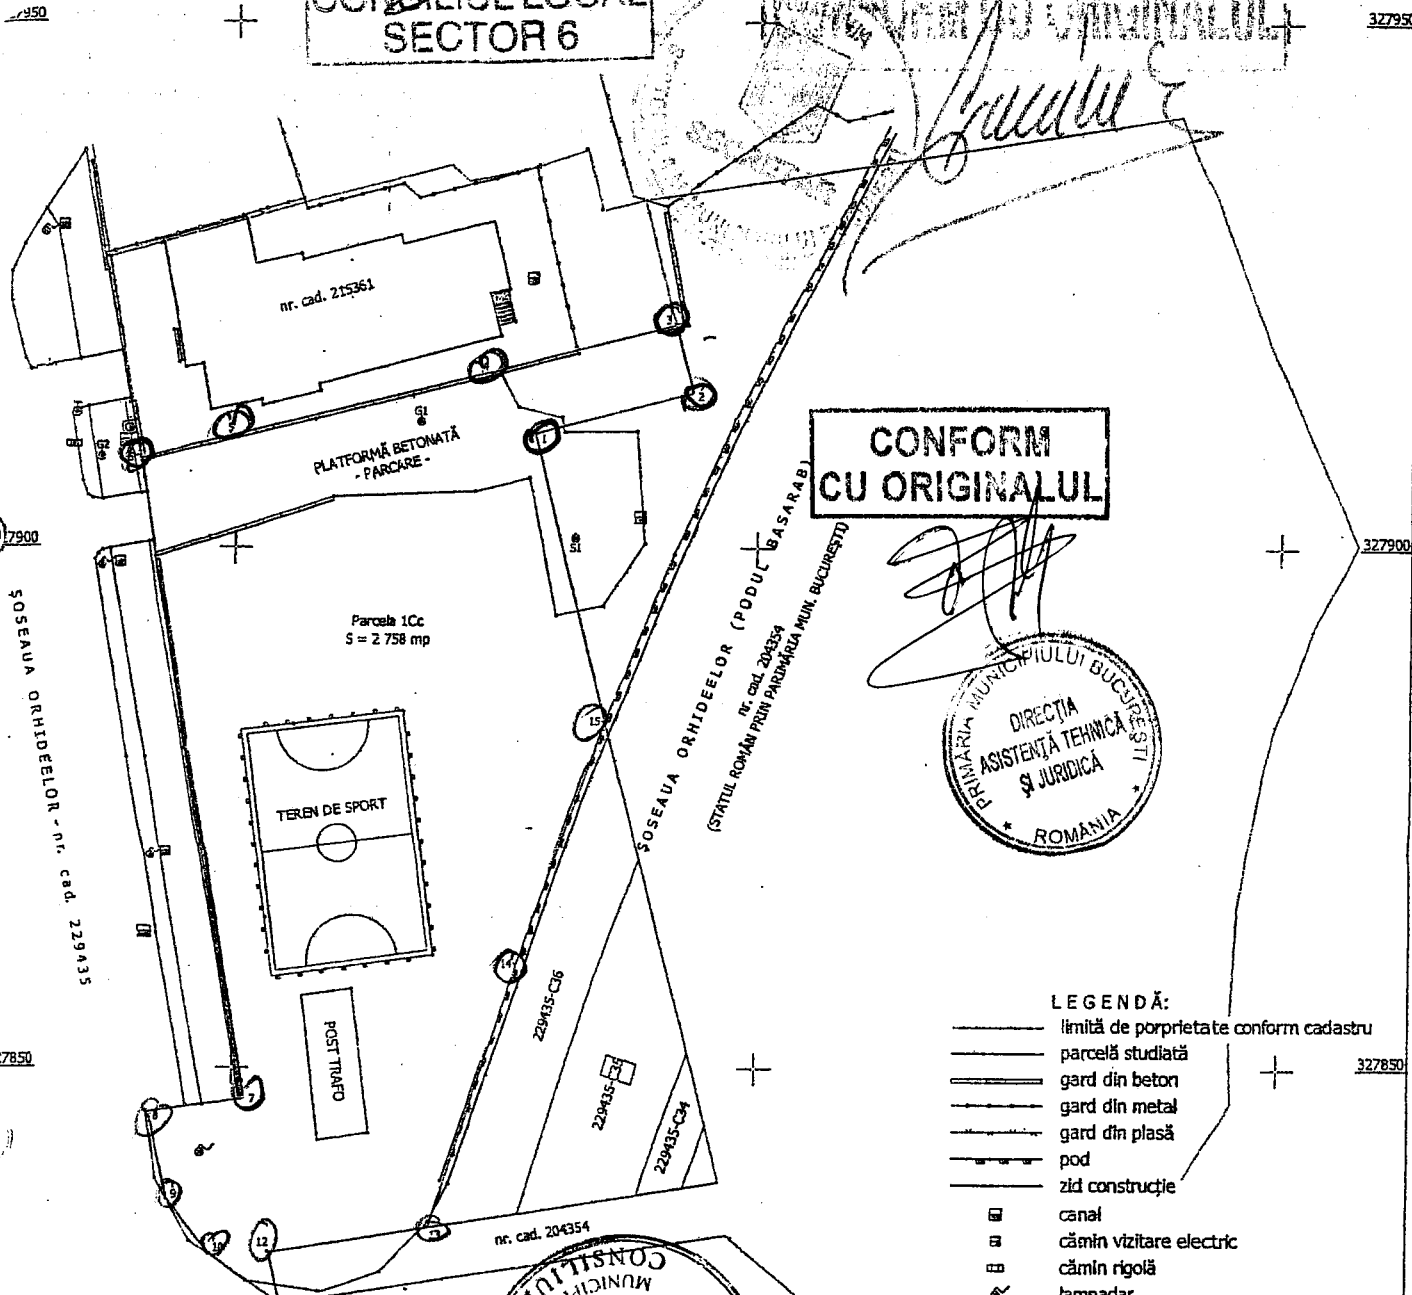

CONFORM
CU ORIGINALUL



LEGENDĂ:

- limită de proprietate conform cadastru
- ▭ parcelă studiată
- ▬ gard din beton
- ▬ gard din metal
- ▬ gard din plasă
- ▬ pod
- ▬ zid construcție
- canal
- cămin vizitare electric
- cămin rigidă
- ⊙ lampadar
- ⊙ hidrant
- ⊙ tablou gaz
- punct topografic



Parcela 1Cc

Nr. Pct.	Coordonate pct. de contur		Lungimi laturi O(U+1)
	N [m]	E [m]	
1	327910.941	584578.594	15.681
2	327914.827	584593.786	6.648
3	327921.263	584592.120	19.231
4	327916.555	584573.474	24.727
5	327910.760	584549.436	8.758
6	327908.517	584548.970	62.168
7	327947.176	584551.079	9.103
8	327845.904	584542.065	8.513
9	327837.614	584543.999	6.505
10	327832.455	584547.962	8.067
11	327827.910	58454.627	4.923
12	327832.708	58453.526	15.366
13	327835.065	584568.710	26.281
14	327859.997	584577.022	24.970
15	327883.485	584585.496	28.310

S=2.758mp P=269,252m

BENEFICIAR: PRIMĂRIA SECTORULUI 6		PROIECT: SOLICITARE CERTIFICAT DE URBANISM	
EXECUTANT: S.C. TOP EXPERT PROIECT S.R.L.		AMPLASAMENT: Șos. Orhideelor nr. F.N., sector 6, mun. București	
Intocmit: ing. Cojocaru Denis-Ovidiu		PLANȘA 2 Scara 1:500	Sistem de coordonate planimetric: National Stereografic 1970
verificat: ing. Matei Stefan-Paul			Sistem de coordonate altimetric:
		PLAN DE SITUAȚIE	Data: Martie 2017