

CONFORM CU ORIGINALUL


ANEXA NR. 1

la H.C.G.M.B. Nr. 613/2017

DATELE DE IDENTIFICARE

ale imobilului din care fac parte suprafețele de teren pentru care se solicită transmiterea din domeniul public al statului și din administrarea Ministerului Apărării Naționale, în domeniul public al Municipiului București și administrarea Consiliului General al Municipiului București și declararea din bunuri de interes public național în bunuri de interes public local


Nr. MFP	Cod de clasificare	Locul unde este situat imobilul	Persoana juridică de la care se transmite imobilul	Persoana juridică la care se transmite imobilul	Date de identificare	Caracteristici tehnice	Anul dobândirii/dării în folosință	Valoarea de inventar (în lei)
		Municipiul București	Domeniul public al statului și administrarea Ministerului Apărării Naționale	Domeniul public al Municipiului București	Municipiul București, Strada Fabrica de Glucoză nr. 2-4, sector 2	Suprafață de 186 mp (lot 1) și suprafață de 127 mp (lot 2), părți din imobilul cu nr. cadastral 217137		

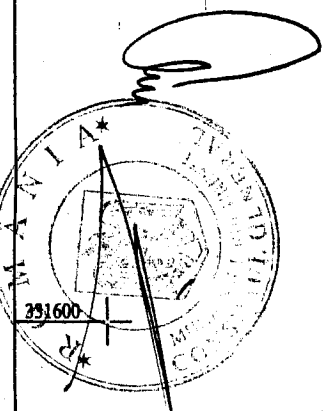

PLAN DE AMPLASAMENT SI DELIMITARE
IMOBILULUI CU PROPUNEREA DE DEZLIPIRE
SCARA 1:2000

Anexa Nr.1.36
la HCGMB nr. 613/2017

Nr. cadastral	Suprafata măsurată	Adresa imobilului:
217137	49803	Str Fabrica de Glucoza nr 2-4 Bucuresti
Cartea Funciară nr.	217137	U.A.T. Sector 2

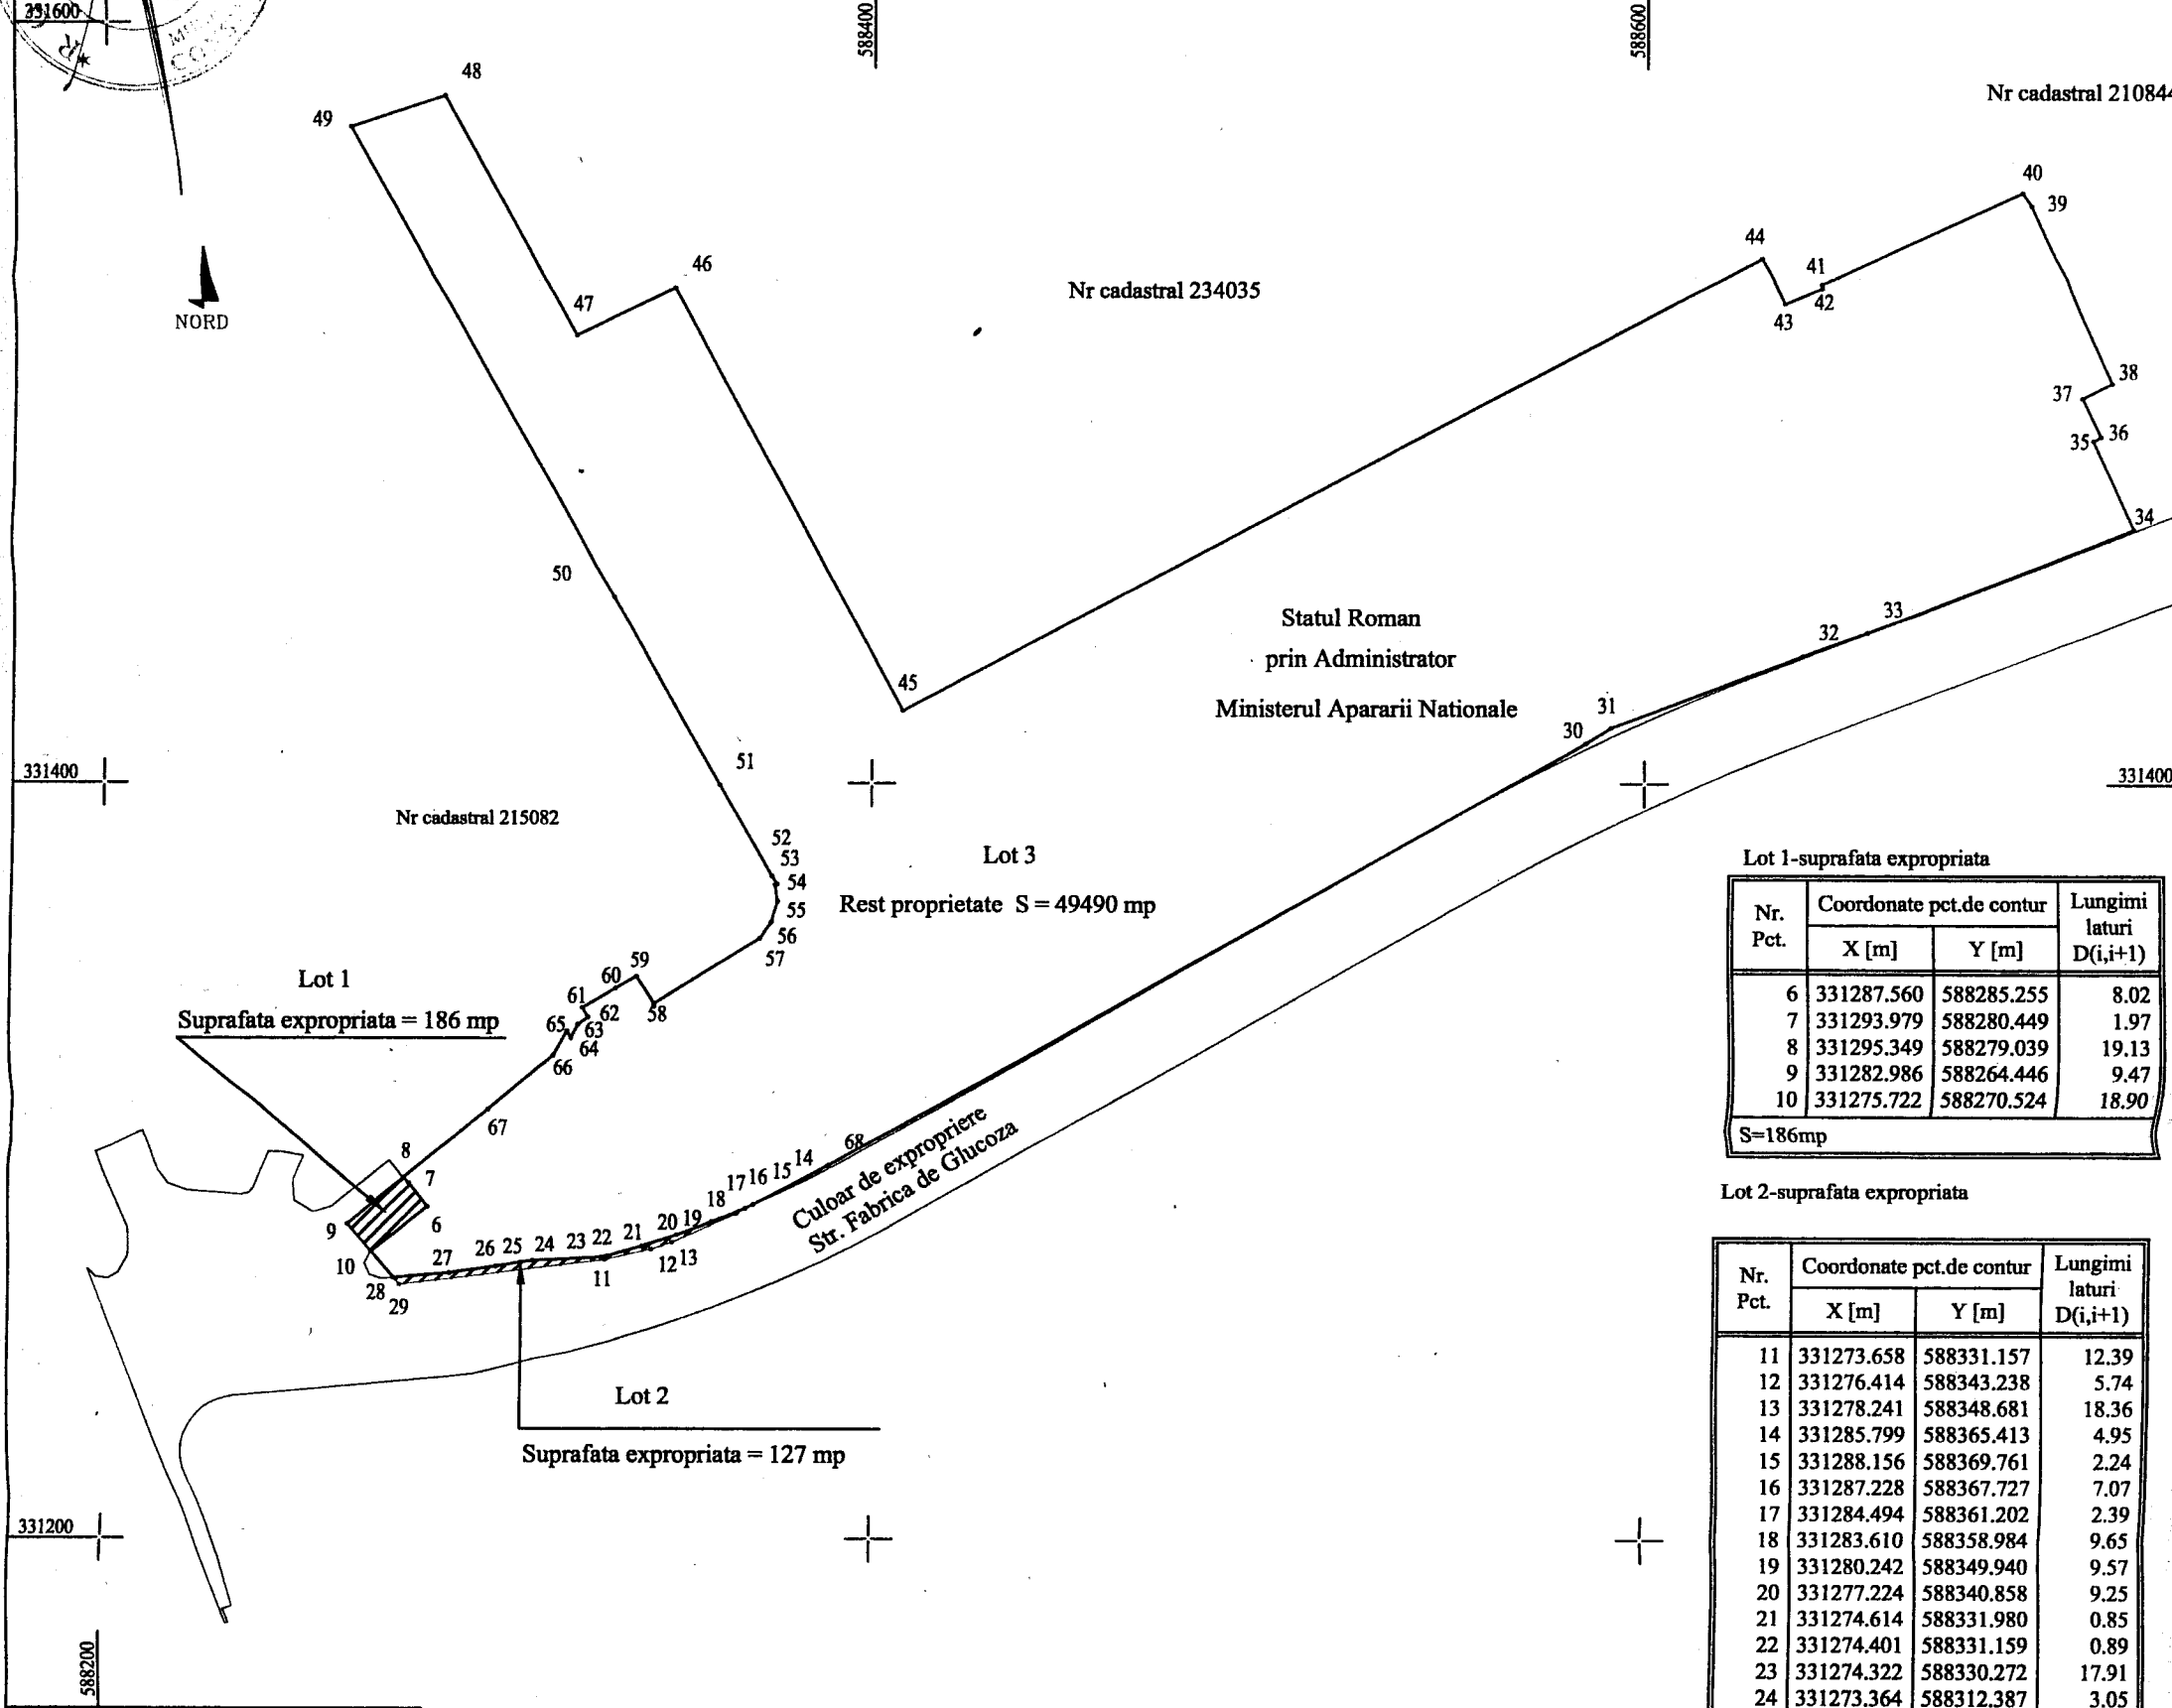

Lot 1-suprafata expropriata			
Nr. Pct.	Coordonate pct.de contur		Lungimi laturi D(i,i+1)
	X [m]	Y [m]	
6	331287.560	588285.255	8.02
7	331293.979	588280.449	1.97
8	331295.349	588279.039	19.13
9	331282.986	588264.446	9.47
10	331275.722	588270.524	18.90
S=186mp			

Lot 2-suprafata expropriata


Nr. Pct.	Coordonate pct.de contur		Lungimi laturi
	X [m]	Y [m]	D(i,i+1)
11	331273.658	588331.157	12.39
12	331276.414	588343.238	5.74
13	331278.241	588348.681	18.36
14	331285.799	588365.413	4.95
15	331288.156	588369.761	2.24
16	331287.228	588367.727	7.07
17	331284.494	588361.202	2.39
18	331283.610	588358.984	9.65
19	331280.242	588349.940	9.57
20	331277.224	588340.858	9.25
21	331274.614	588331.980	0.85
22	331274.401	588331.159	0.89
23	331274.322	588330.272	17.91
24	331273.364	588312.387	3.05
25	331273.012	588309.361	6.55
26	331271.852	588302.912	12.19
27	331270.124	588290.846	14.57
28	331268.776	588276.336	2.36
29	331266.966	588277.851	53.72

S=127mp

Lot 3-rest proprietate

Nr. Pct.	Coordonate pct.de contur		Lungimi laturi
	X [m]	Y [m]	D(i,i+1)
30	331410.530	588584.971	7.72
31	331414.642	588591.506	52.91
32	331433.765	588640.837	17.67
33	331439.928	588657.396	74.49
34	331467.215	588726.710	25.41
35	331490.320	588716.139	2.20
36	331491.311	588718.104	11.27
37	331501.439	588713.154	8.77
38	331505.376	588720.996	51.26
39	331551.915	588699.511	4.09
40	331555.311	588697.225	57.09
41	331531.354	588645.407	1.08
42	331530.294	588645.611	10.34
43	331526.119	588636.147	13.42
44	331538.054	588630.005	251.96
45	331419.065	588407.915	125.96
46	331530.118	588348.468	28.44
47	331517.651	588322.903	71.68
48	331580.497	588288.433	25.82
49	331572.264	588263.965	141.40
50	331448.777	588332.844	56.64
51	331399.403	588360.591	27.46
52	331375.464	588374.044	2.49
53	331373.354	588375.366	0.45
54	331373.229	588374.929	4.38
55	331368.901	588375.585	5.72
56	331363.390	588374.055	5.30
57	331359.028	588371.045	32.33
58	331341.700	588343.755	8.48
59	331348.856	588339.211	6.26
60	331345.734	588333.780	9.92
61	331340.675	588325.242	2.93
62	331338.107	588326.657	3.13

S=49490mp

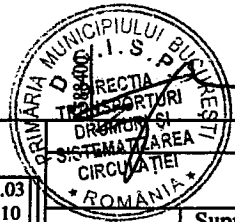

Tabel de miscare parcelara pentru dezlipire imobil

Situatie actuala (inainte de dezlipire)				Situatie viitoare (dupa dezlipire)			
Nr. cad.	Suprafata (mp)	Categoria de folosinta	Descrierea imobilului	Nr. cad.	Suprafata (mp)	Categoria de folosinta	Descrierea imobilului
217137	49803	Cc	Imprejmuit		LOT 1 (S= 186)	Cc	Suprafata expropriata
					LOT 2 (S=127)	Cc	Suprafata expropriata
					LOT 3 (S=49490)	Cc	Rest proprietate
TOTAL:	49803				49803		

Executant S.C. GEO-TOPO S.R.L.
Confirm executarea masuratorilor la teren, corectitudinea informațiilor documentatelor cadastrale si corespondenta acestora cu realitatea din teren

Semnatura si stampila
Data: noiembrie 2017

Inspector
Confirm introducerea imobilului in baza de date integrata si atribuirea numarului cadastral

Semnatura si parafa
Data:
Stampila BCPI