

CONFORM CU ORIGINALUL

ANEXA NR. 1



DATELE DE IDENTIFICARE

ale imobilului din care face parte suprafața de teren pentru care se solicită transmiterea din domeniul public al statului român prin Direcția Generală Regională a Finanțelor Publice București, în domeniul public al Municipiului București și administrarea Consiliului General al Municipiului București și declararea din bun de interes public național în bun de interes public local

Nr. MFP	Cod de clasificare	Locul unde este situat imobilul	Persoana juridică de la care se transmite imobilul	Persoana juridică la care se transmite imobilul	Date de identificare	Caracteristici tehnice	Anul dobândirii/dării în folosință	Valoarea de inventar (în lei)
		Municipiul București	Statul român prin Direcția Generală Regională a Finanțelor Publice București	Domeniul public al Municipiului București	Municipiul București, Strada Barbu Vacărescu nr. 168-172. sector 2	Teren în suprafață de 160 mp, parte din imobilul cu nr. cadastral 231245		

[Handwritten signatures and stamps]


Bd. Regina Elisabeta nr. 47, cod poștal 050013, sector 5, București, România
Tel: 021.305.55.00
<http://www.pmb.ro>



**PLAN DE AMPLASAMENT SI DELIMITARE
A IMOBILULUI CU PROPUNEREA DE DEZLIPIRE
SCARA 1:2000**

Anexa Nr.1.36
HCGMB nr. 614/2017

Nr. cadastral	Suprafata măsurată	Adresa imobilului:	
231245	3972 mp	Str Barbu Vacarescu nr 168-172 Bucuresti	
Cartea Funciară nr.	231245	U.A.T.	Sector 2

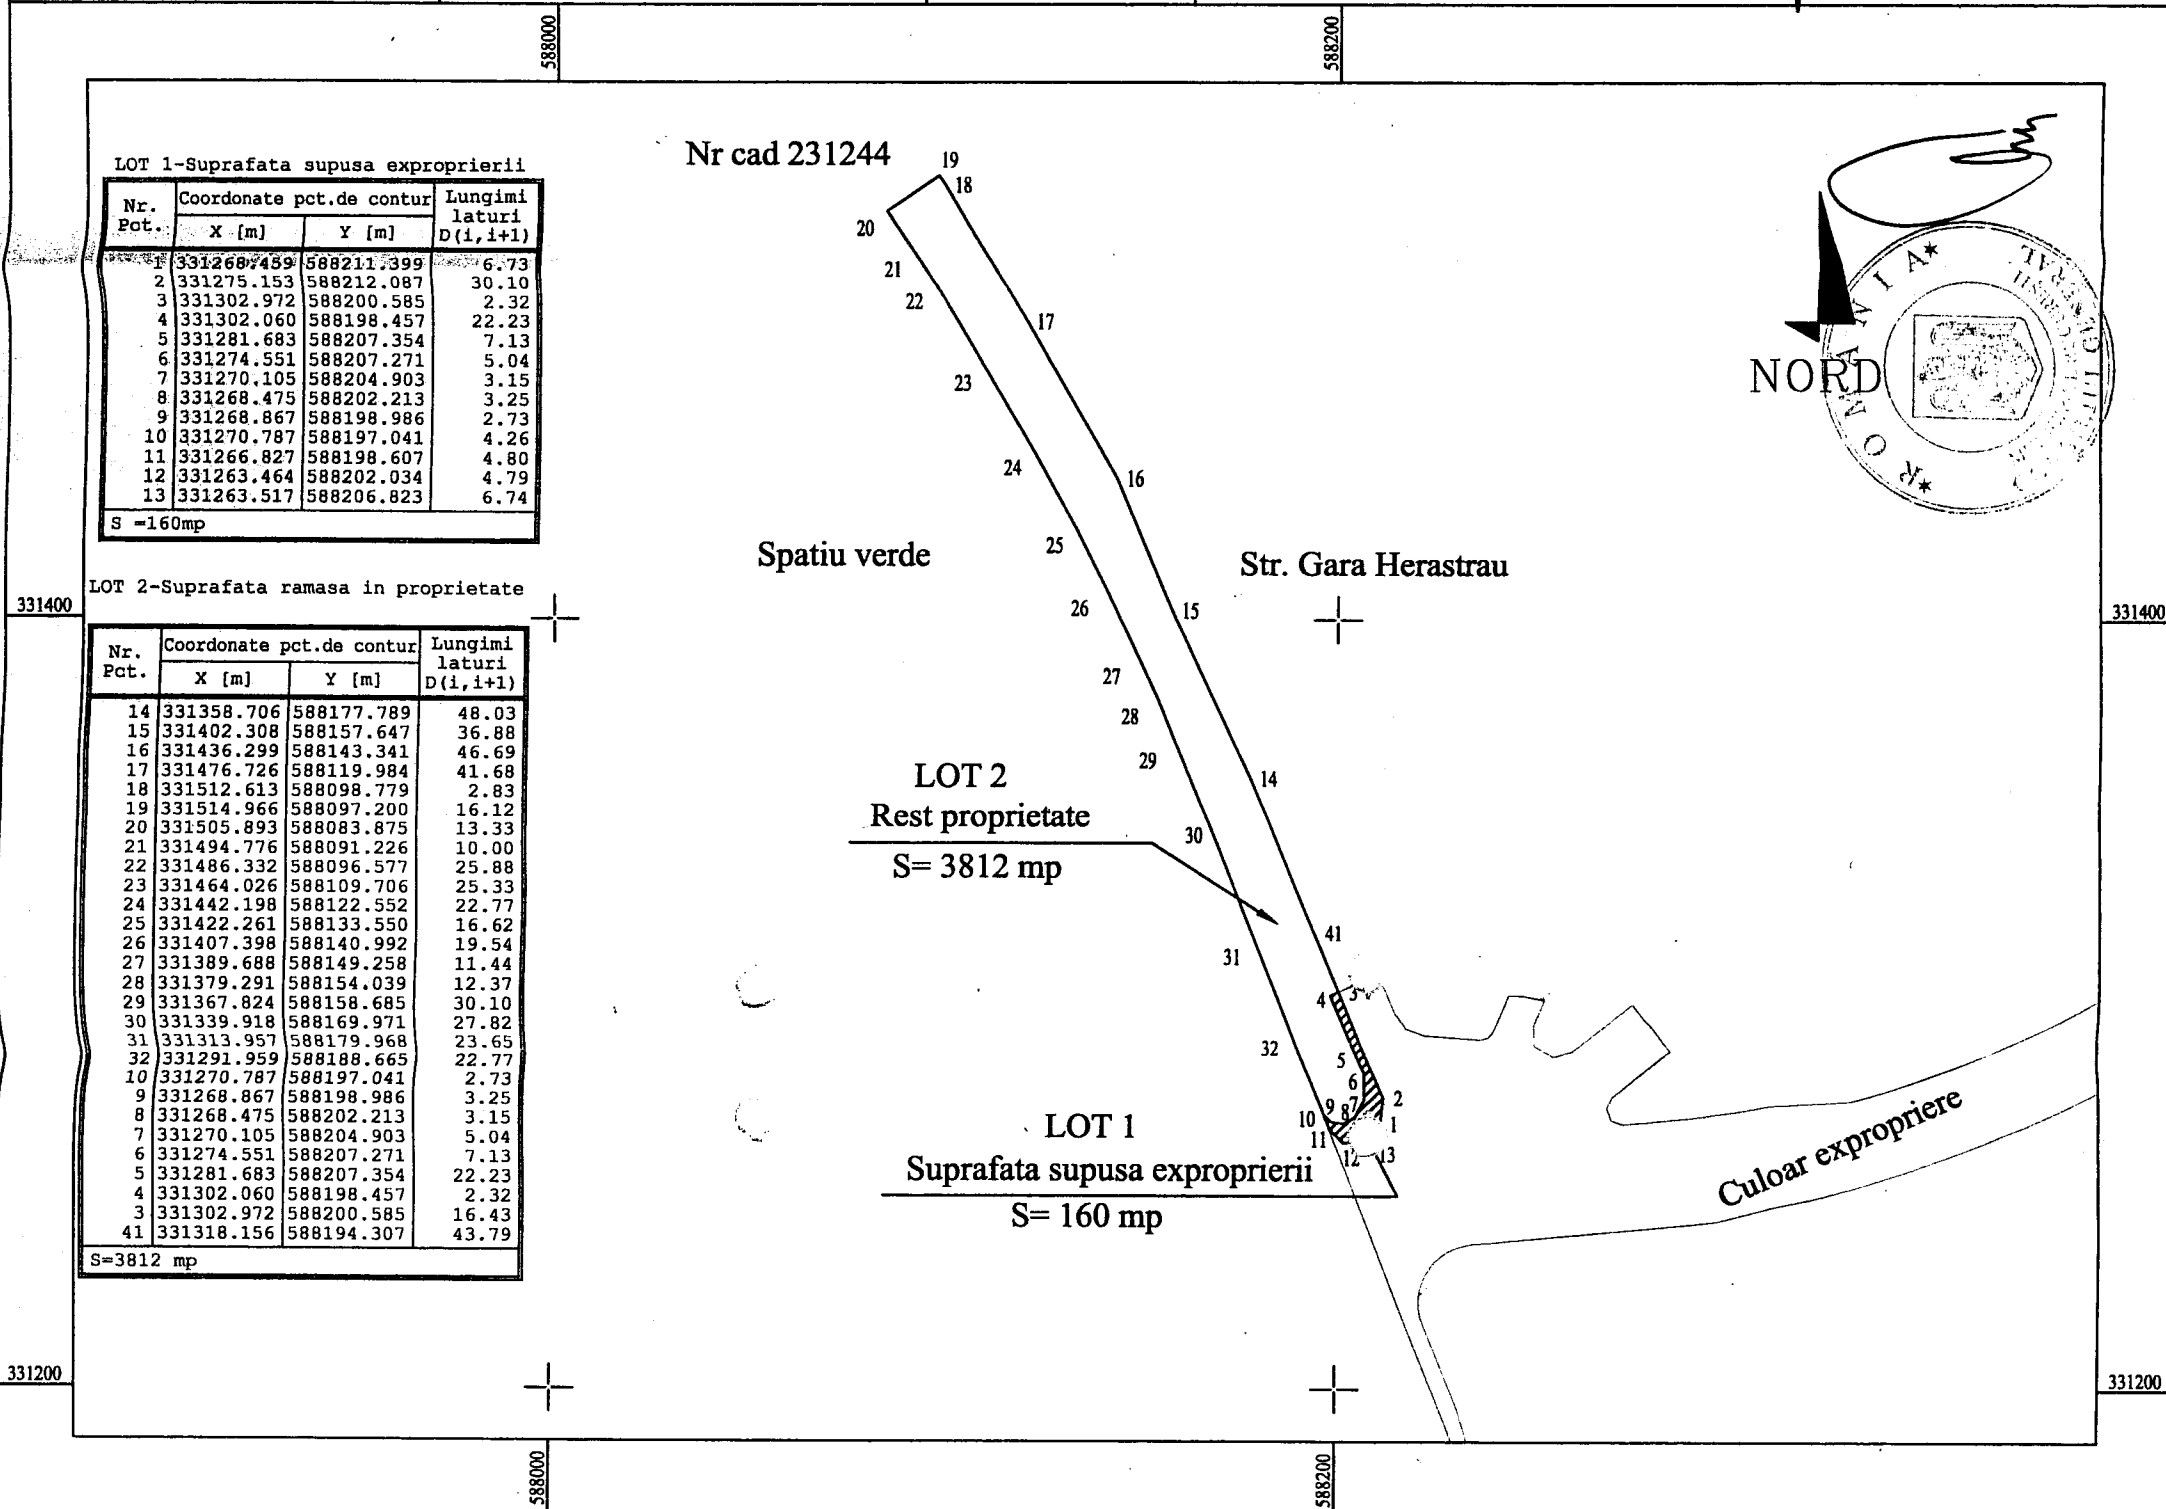

Tabel de miscare parcelara pentru dezlipire imobil

Situatie actuala (inainte de dezlipire)				Situatie viitoare (dupa dezlipire)			
Nr. cad.	Suprafata (mp)	Categoria de folosinta	Descrierea imobilului	Nr. cad.	Suprafata (mp)	Categoria de folosinta	Descrierea imobilului
231245	3972	Cc			LOT 1 (S=160 mp)	Cc	Suprafata expropriata
					LOT 2 (S=3812 mp)	Cc	Rest proprietate
TOTAL:	3972				3972		

Executant: S.C. GEO-TOPO S.R.L.

Confirm executarea masuratorilor la teren,
corectitudinea intocmirii documentatiei cadastrale
si corespondenta acesteia cu realitatea din teren

Semnatura si stampila

Data: noiembrie 2017

Inspector

Confirm introducerea imobilului in baza de date integrata
si atribuirea numarului cadastral

Semnatura si parafa

Data:

Stampila BCPI