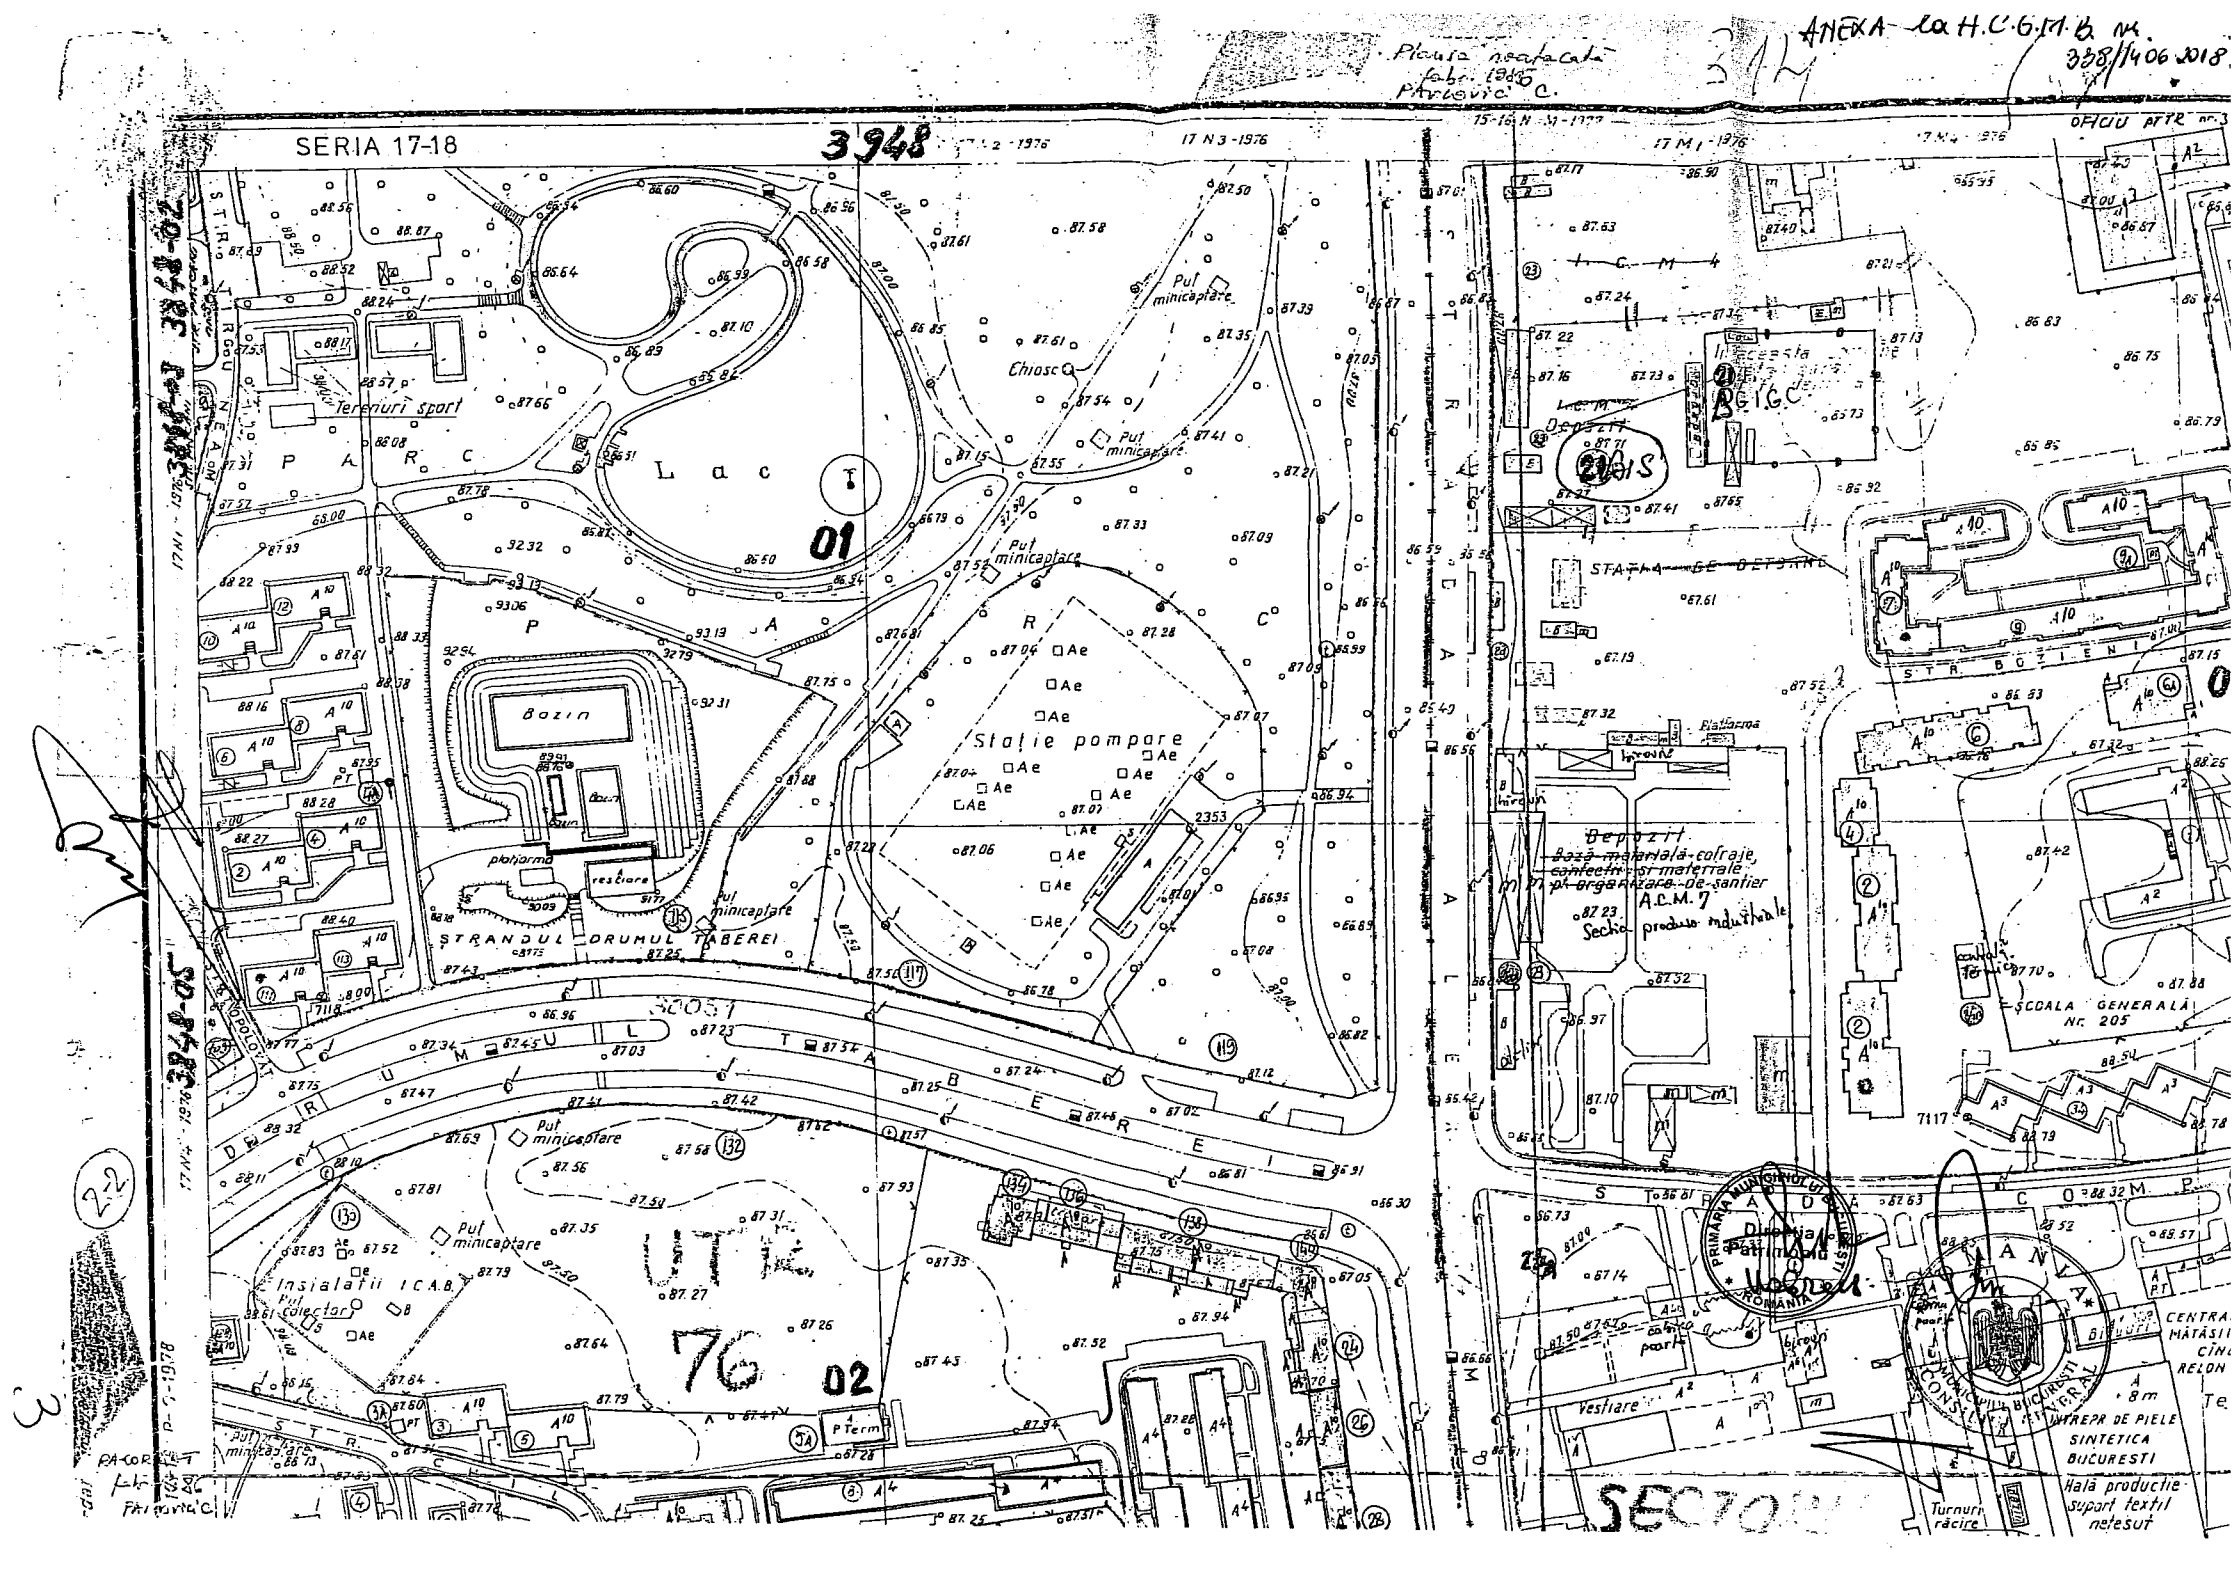

ANEXA la H.C.G.M.B. nr. 338/14.06.2018

Plauza neatacată fabr. 1985 Pavlovici C.

SERIA 17-18

3948

17 N 3 - 1976

17 M 1 - 1976

OFICIU PTTR nr. 3

Lac

Terenuri sport

Bazin

platforma

resciare

STRANDUL DRUMUL TABEREI

Stație pompare

Chiosc

Puț minicaptare

Insialatii I.C.A.B.

Puț colector

Depozit

Baza materială cofraje, confecții și materiale pt. organizare de șantier

A.C.M. 7

Secția produse industriale

STAȚIA DE DETOARE

Platforma

Vestiare

Turnuri răcire

ȘCOALA GENERALĂ Nr. 205

INTREPR. DE PIELE SINTETICA BUCURESTI

Hală producție suport textil netesut

CENTRALA MĂTĂSII CÎNEPII RELON

PRIMĂRIA MUNICIPIULUI BUCUREȘTI ROMÂNIA

Direcția Patrimoniu

SECTOR

UTR 76

01

02

3948-02

3948-03

3948-05

22

3