

CONFORM CU ORIGINALUL




ANEXA
H.C.G.H.B. nr. 708/2018
ANEXA NR. 1.36 la regulament

**Plan de amplasament și delimitare a imobilului
cu propunerea de alipire**

Scara 1: 2000

Nr. cadastral	Suprafața măsurată a imobilului	Adresa imobilului
225498, 225500, 225502, 225503, 225501, 225504, 225505, 225506, 225499	110133 mp	Strada Chitila

Cartea Funciara nr.	UAT
225498, 225500, 225502, 225503, 225501, 225504, 225505, 225506, 225499	Sector 1, București

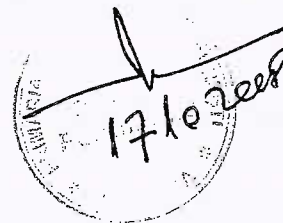

[Handwritten signature]

Alipire imobii

Situția actuală (înainte de alipire)				Situția viitoare (după alipire)			
Nr. cad.	Suprafața (mp)	Categoria de folosință	Descrierea imobilului	Nr. cad.	Suprafața (mp)	Categoria de folosință	Descrierea imobilului
225498	5000	CC	LOT 1 – intravilan A912 P50	-	110133	CC	Intravilan A912, P11, P12, P13, P14, P15, P16, P17, P18, P50
225500	20035	CC	LOT 2 – intravilan A912 P11				
225502	5000	CC	LOT 3 – intravilan A912 P12				
225503	5000	CC	LOT 4 – intravilan A912 P13				
225501	29998	CC	LOT 5 – intravilan A912 P14				
225504	15000	CC	LOT 6 – intravilan A912 P15				
225505	10000	CC	LOT 7 – intravilan A912 P16				
225506	15000	CC	LOT 8 – intravilan A912 P17				
225499	5100	CC	LOT 9 – intravilan A912 P18				
Total	110133	-	-	Total	110133	-	-

SC THEOTOP SRL
Executant **ing. Cojocea Georgiana-Ionela**
Confirm executarea măsurătorilor la teren, corectitudinea întocmirii documentației cadastrale și corespondența acesteia cu realitatea din teren.

CERTIFICAT DE AUTORIZARE
Seria RO-8616
S.G. THEOTOP S.R.L.
Data ocrotirii: 018


CERTIFICAT DE AUTORIZARE
Seria RO-8-F
1701/ND.11.2014
Georgiana-Ionela Cojocea

CLASA I
CATEGORIA D

Inspector
Confirm introducerea imobilului în baza de date integrată și atribuirea numărului cadastral

Semnătura și parafa
Data _____
Ștampila BCPI

[Handwritten signature]

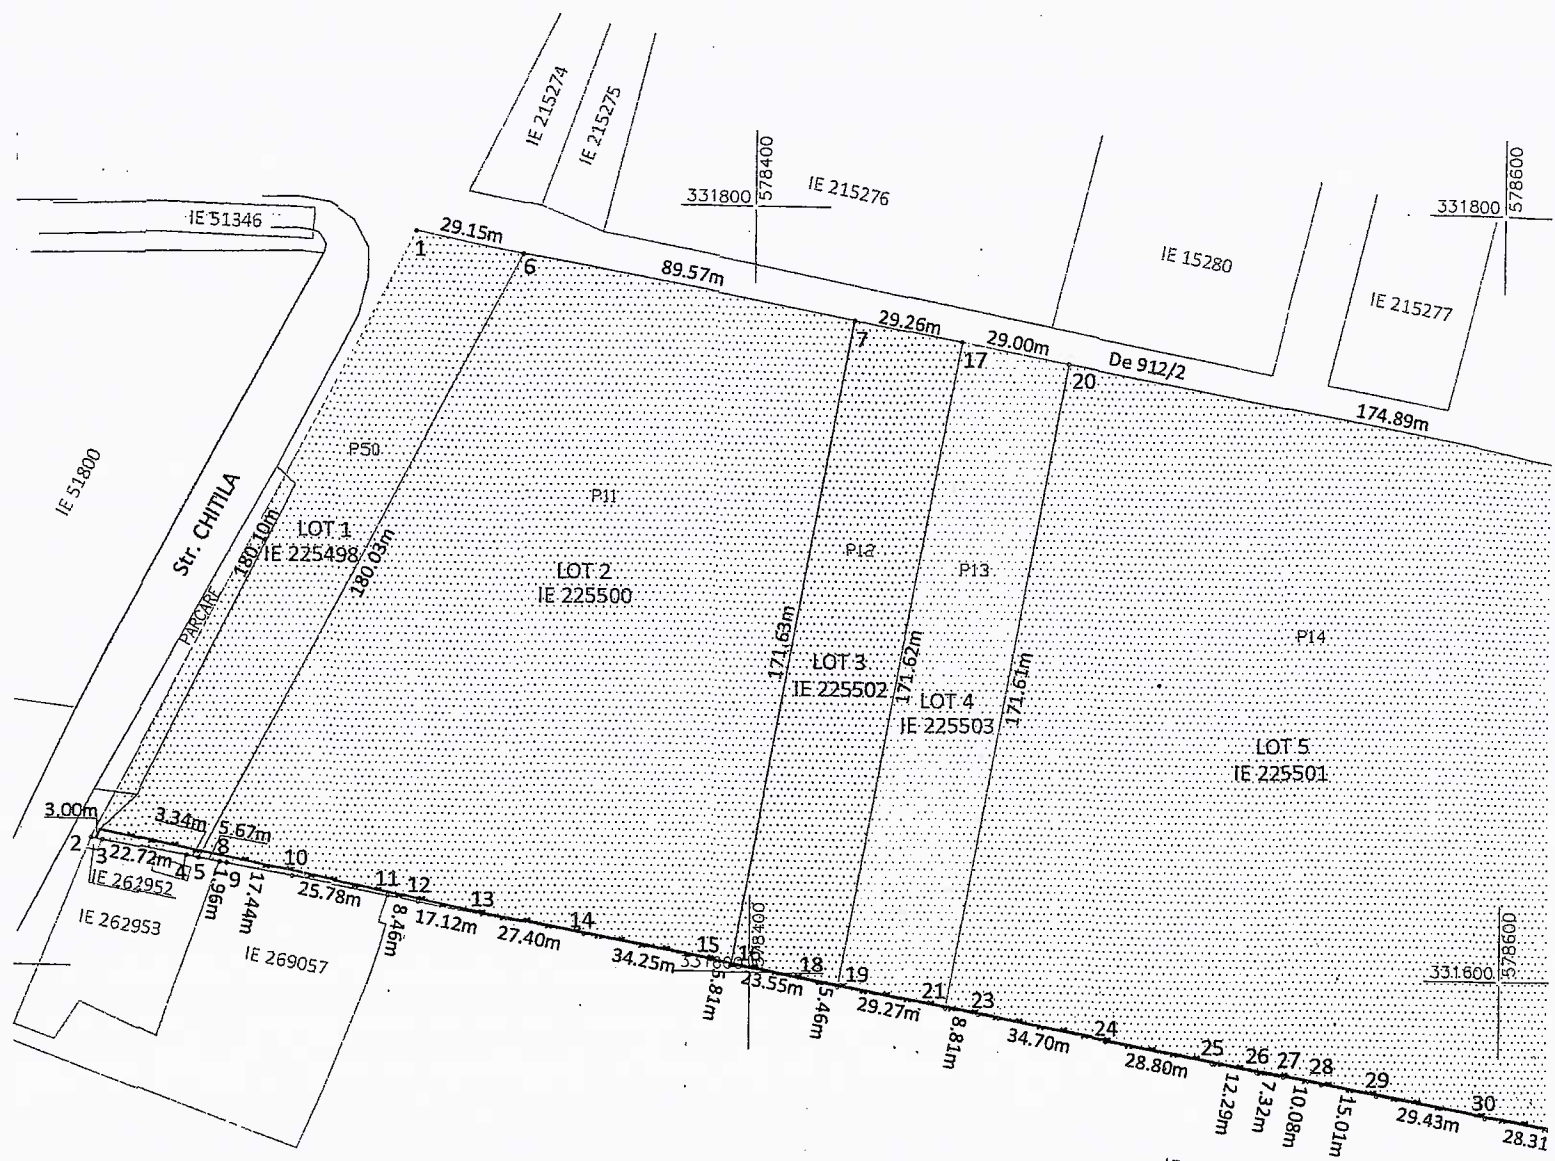

Groapa de gunoi RUDENI

331800
579000



IE 216097

331600
579000

331400
579000



3318C

3314C