


411X MICA ALBINA Nr. 56812018

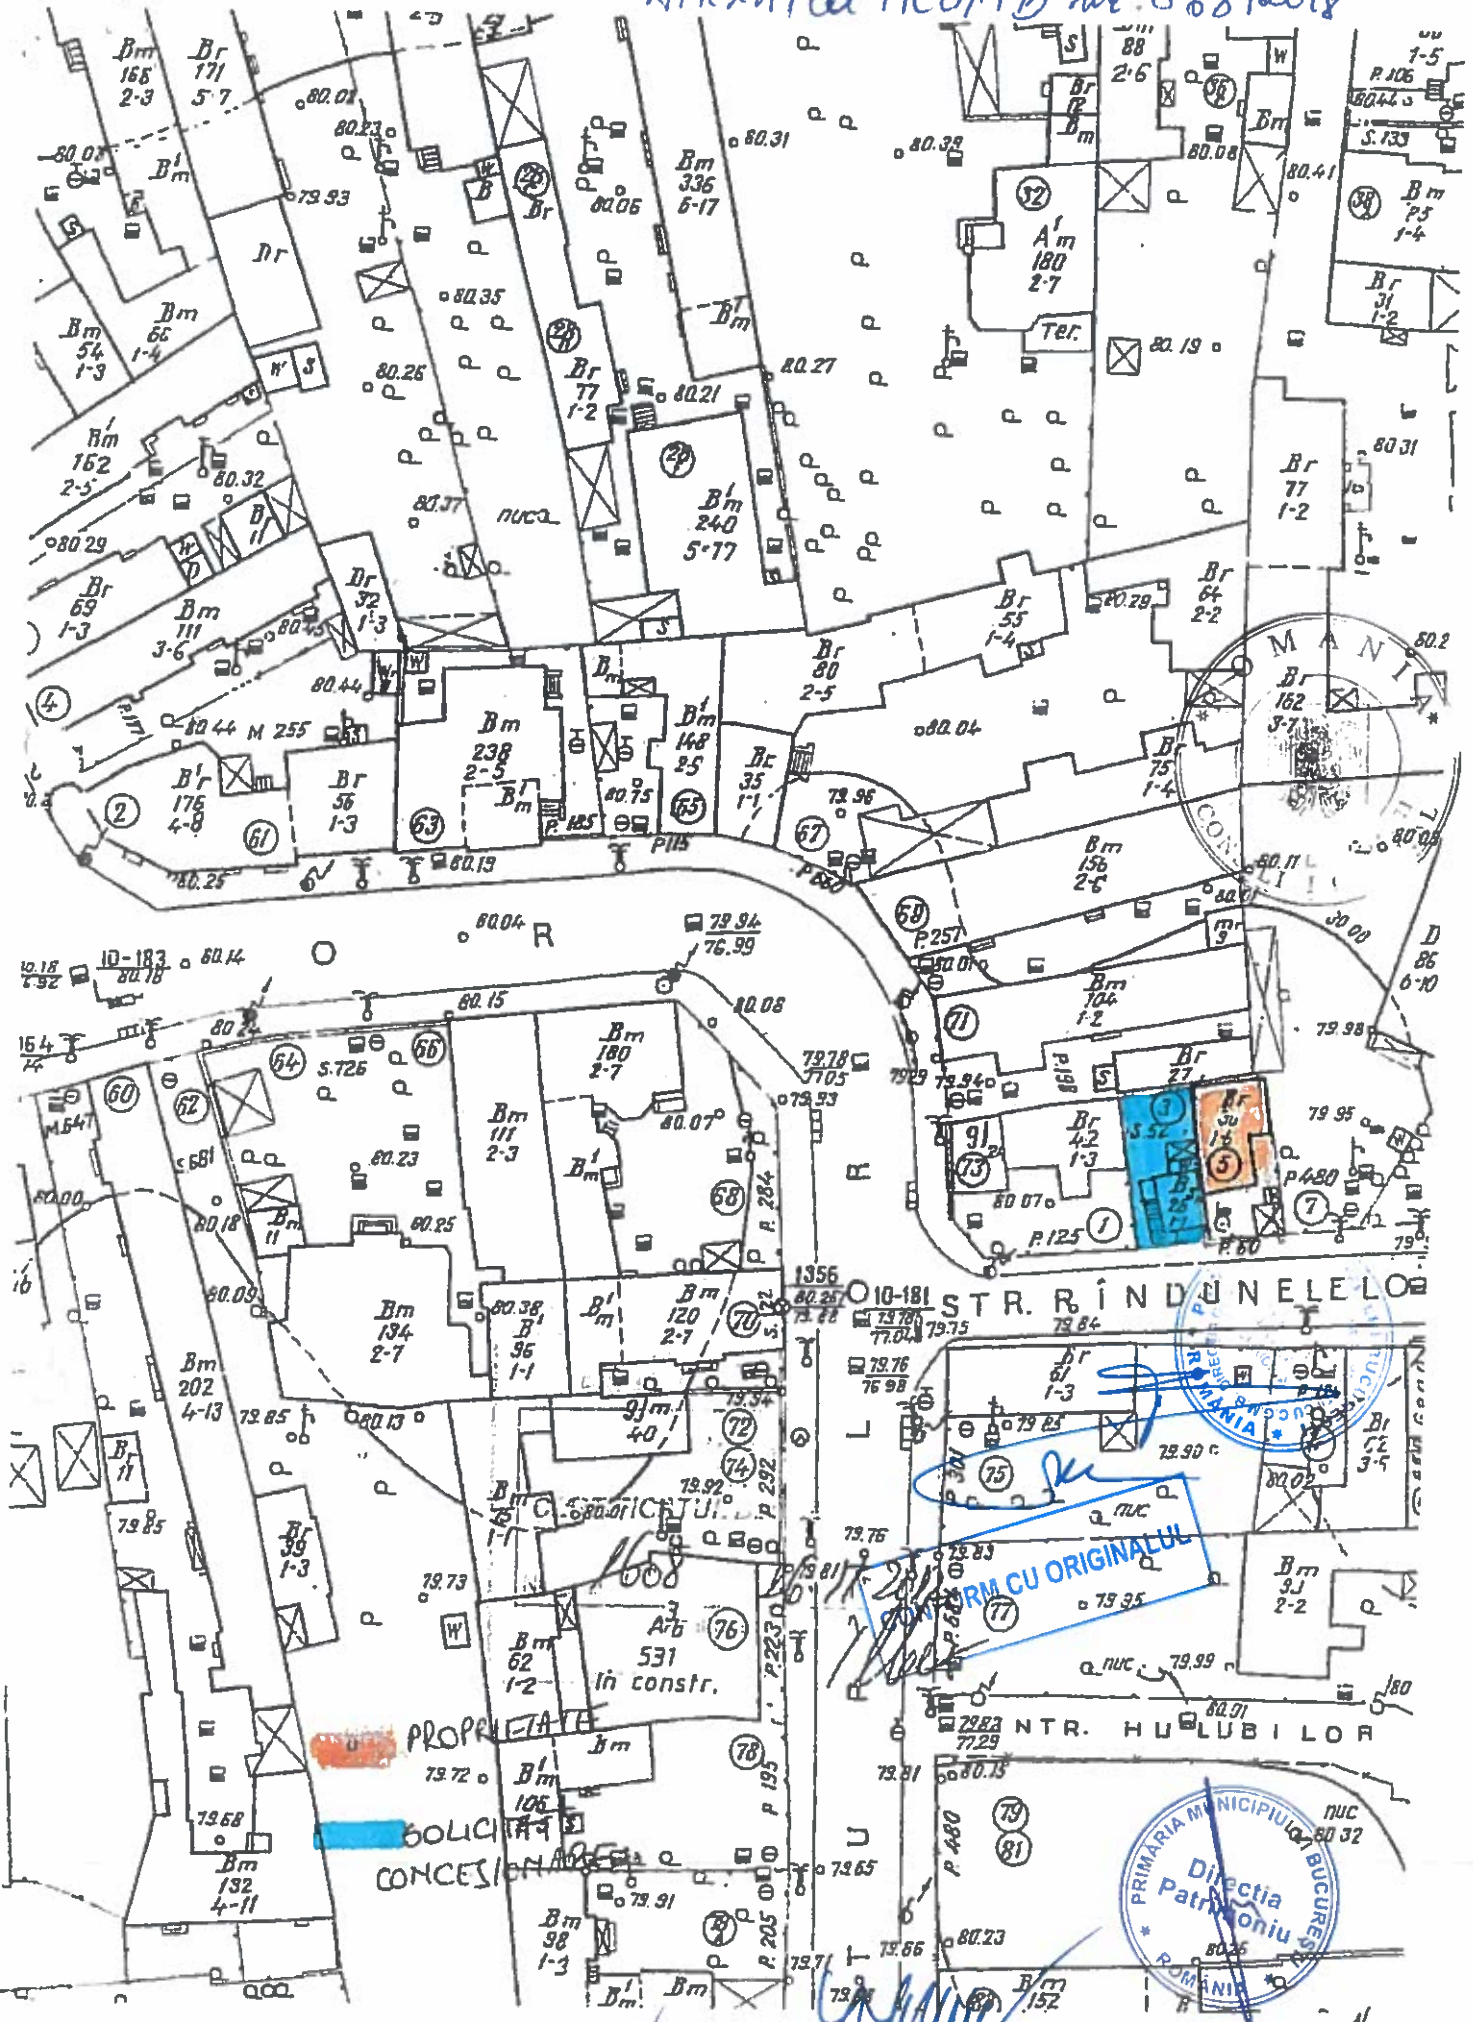

10-183 80.14

8004 R

STR. RINDUNELEI

FORM CU ORIGINALUL

NTR. HULUBILOI

PROPRIETATE

CONCESION



[Handwritten signature]


[Handwritten signature]

[Handwritten mark]



PLAN DE SITUATIE

concesionare teren, str Rindunefelor, nr. 3, 52 mp
construire bucatarie + baie
suprafata = 20 mp

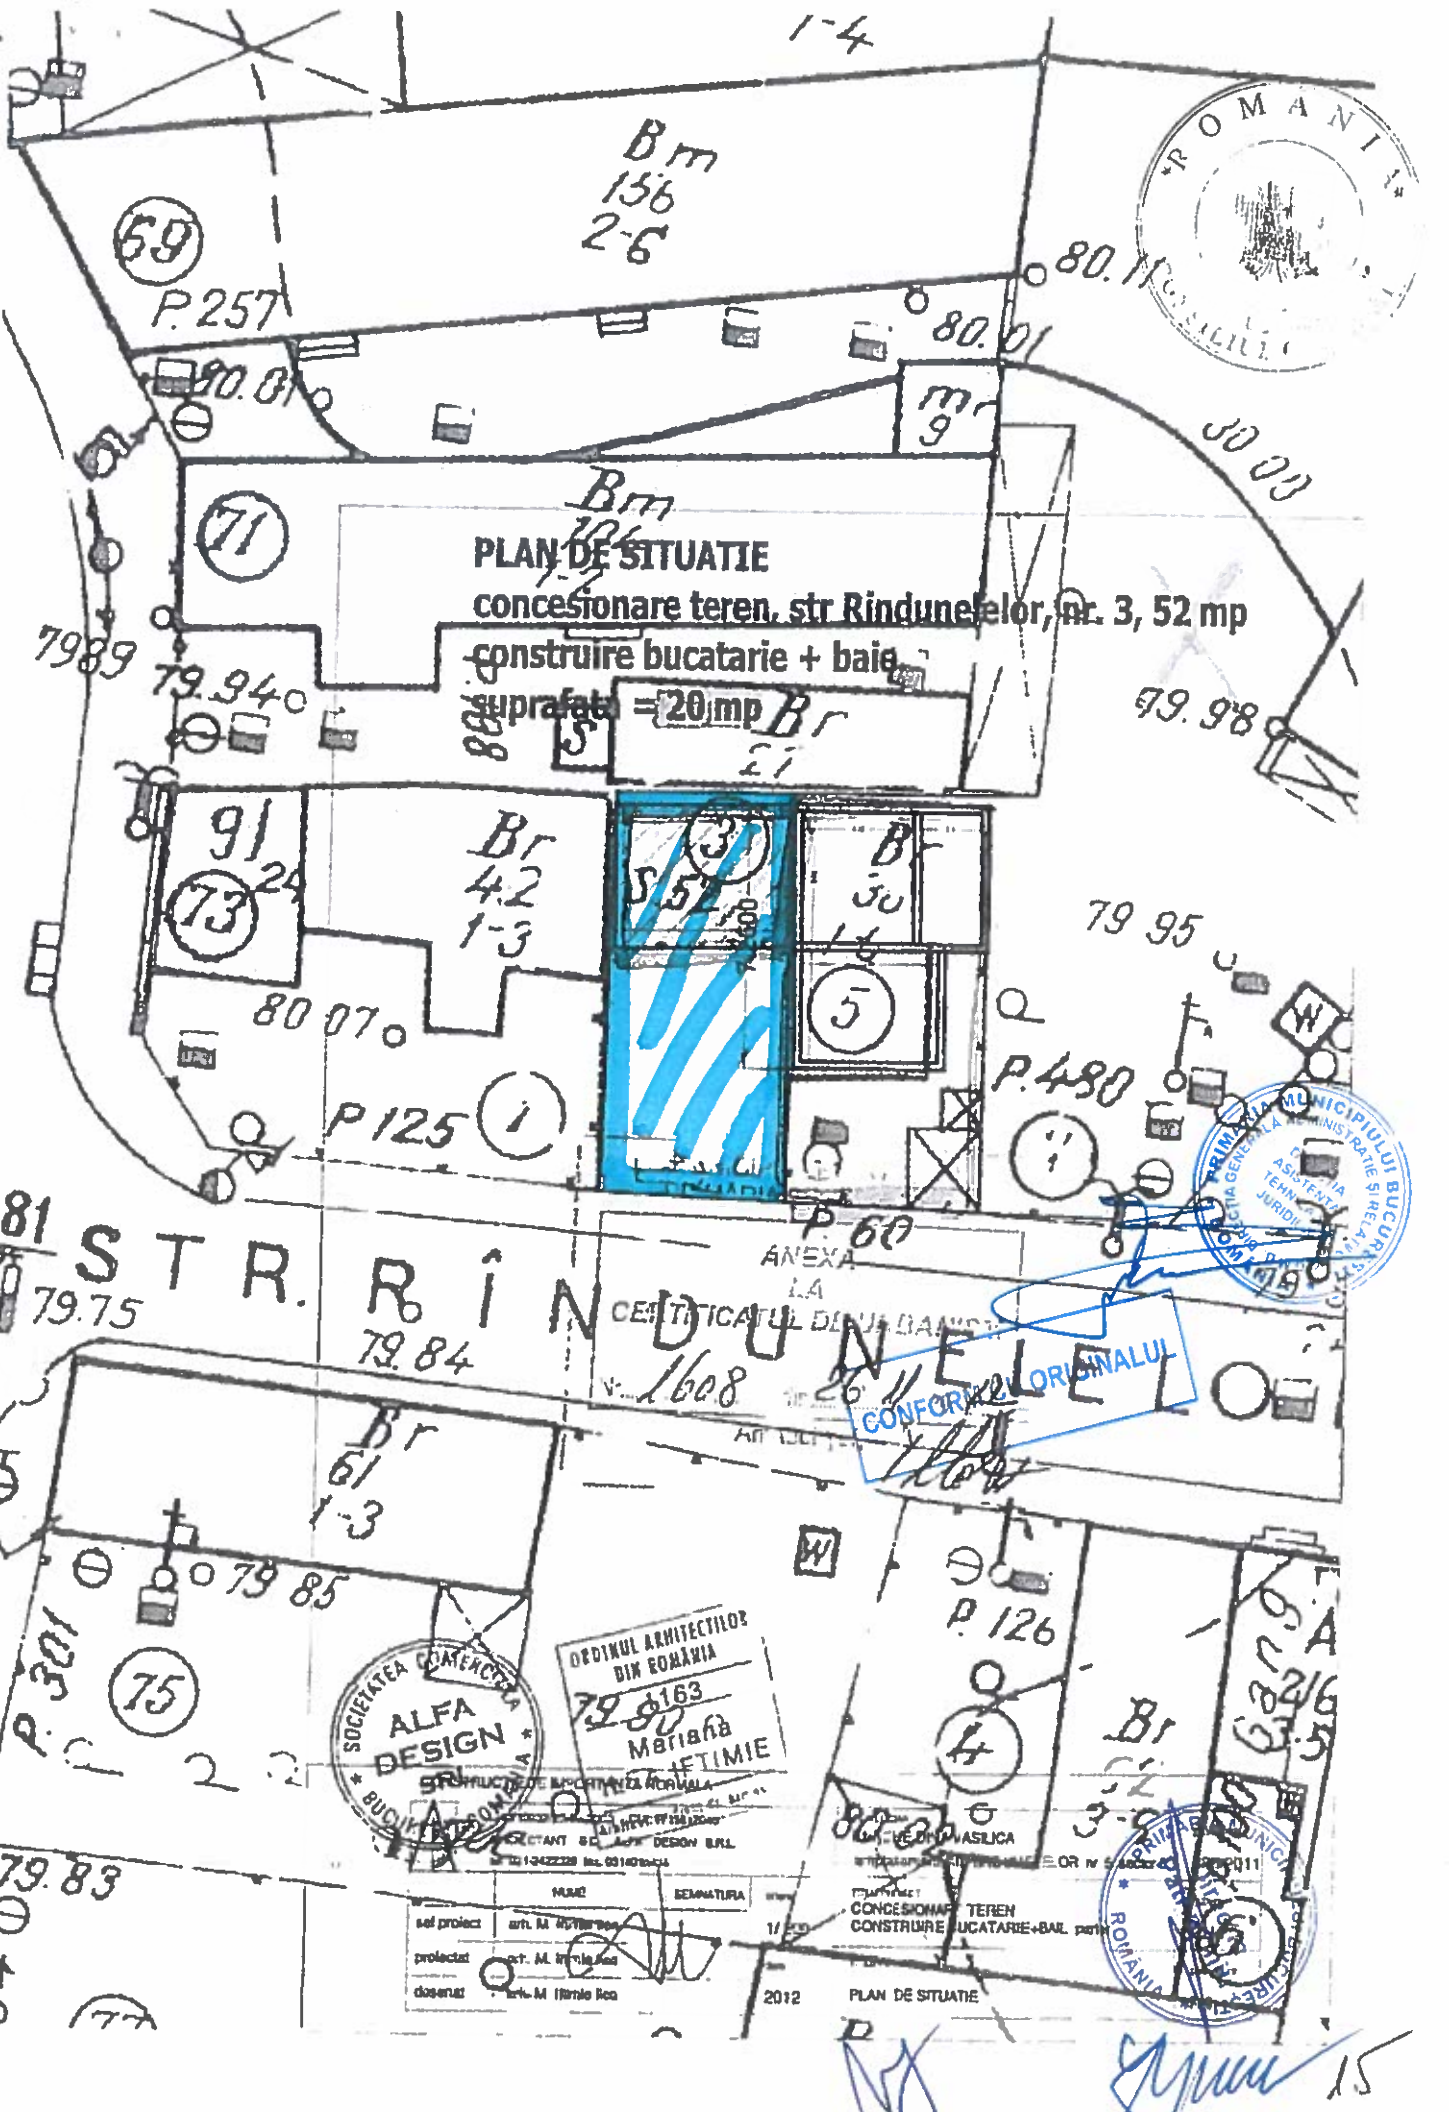


CONFORM ORIGINALULUI

181 STR. RINDUNELELO



ORDINUL ARHITECTILOR DIN ROMANIA
79.80
Măriașă
MĂRIȘĂ
MĂRIȘĂ

NOME	SEMNTURA	DATA
sol proiect	art. M. Măriașă	11/2012
proiectat	art. M. Măriașă	
desenat	art. M. Măriașă	

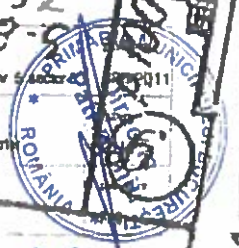

PLAN DE SITUATIE

Handwritten signature and date 15