


Anexa la HCGMB

31.01.2016

D.220
71.50
71.58
71.44

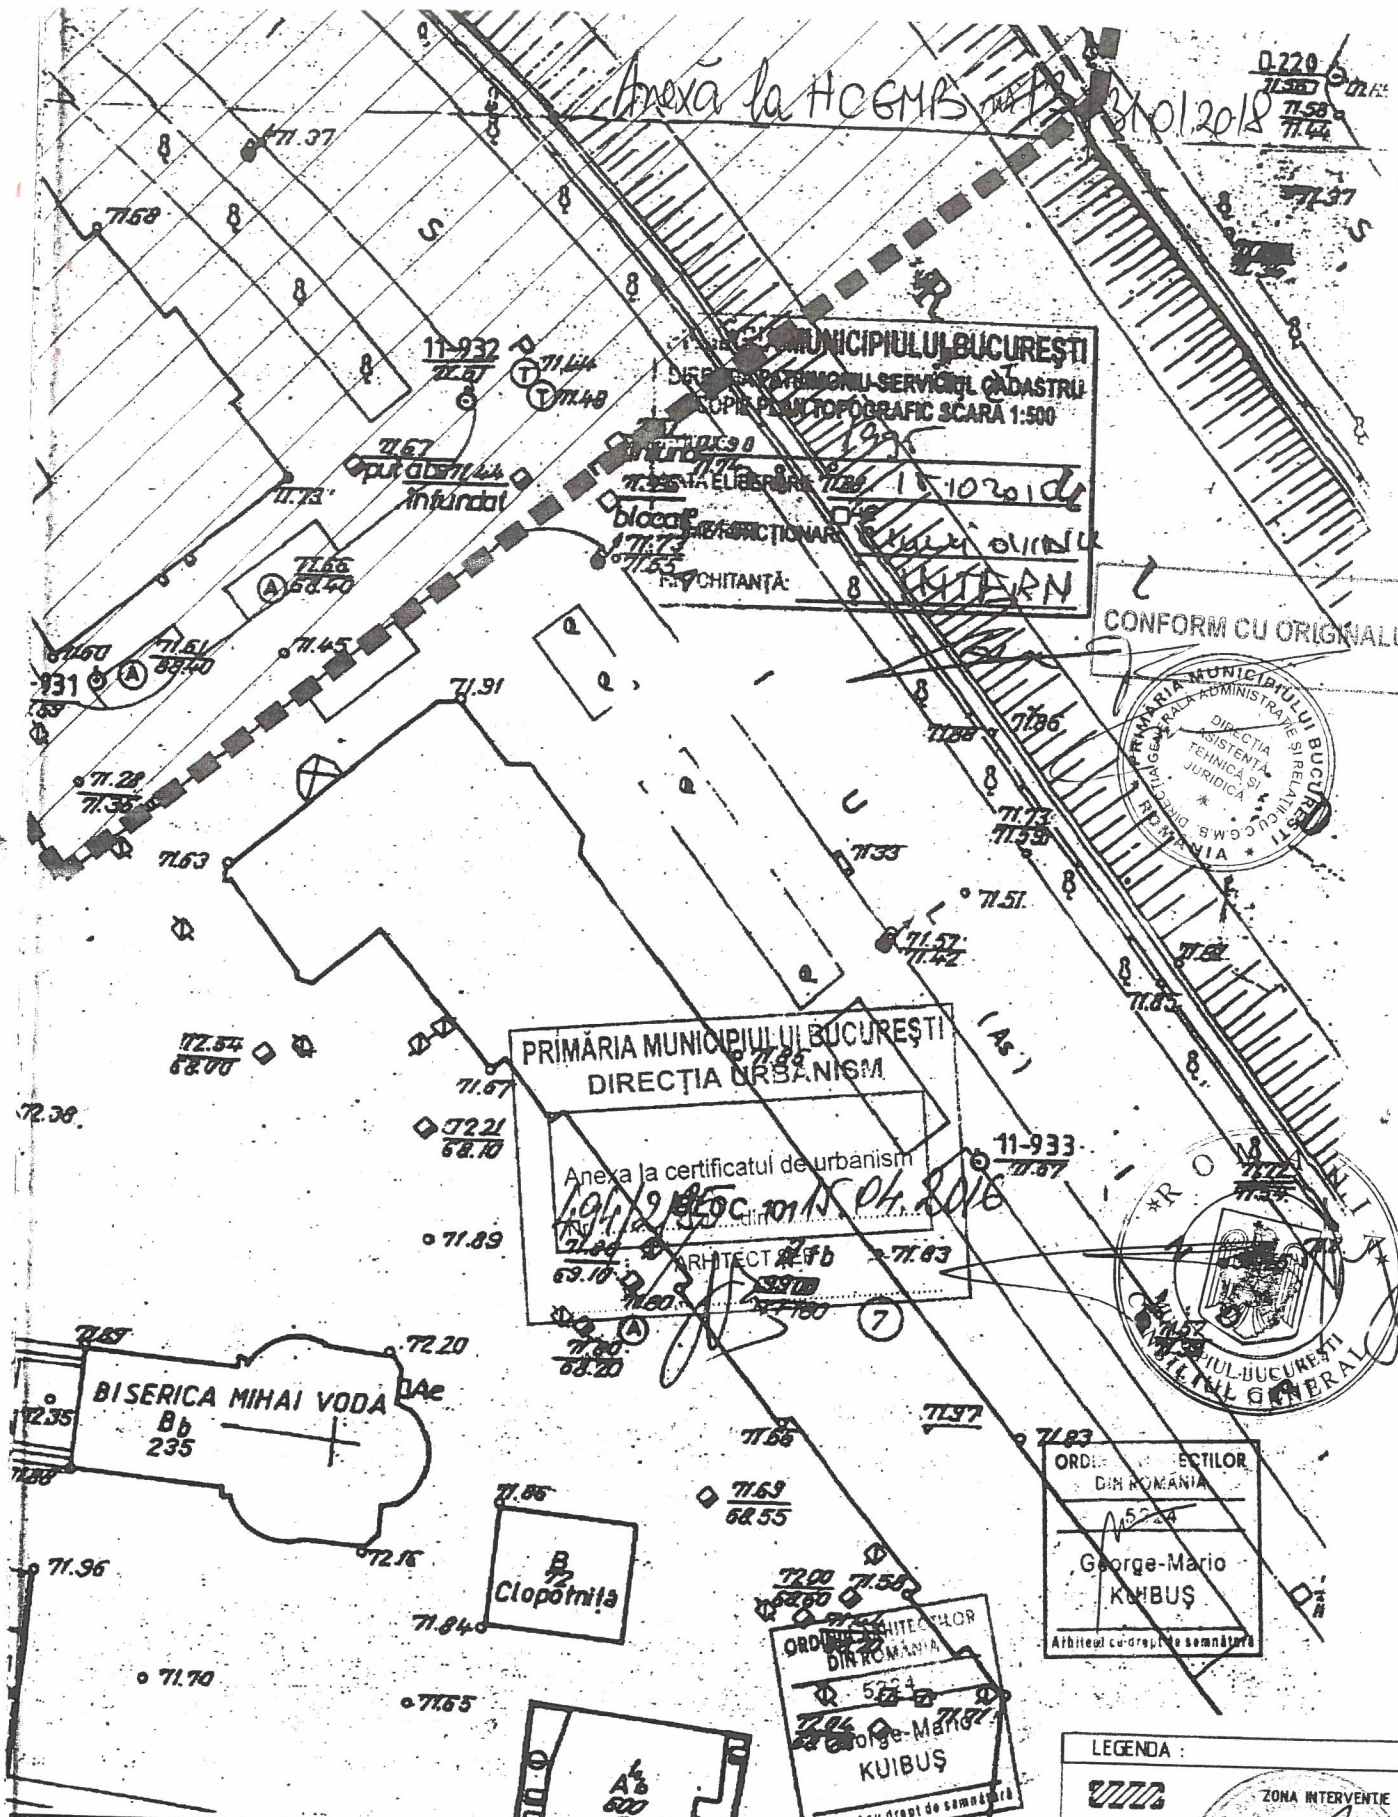

PRIMĂRIA MUNICIPIULUI BUCUREȘTI
DIRECȚIA URBANISM

Anexa la certificatul de urbanism
19/12/2015
ARHITECT G. M. KUIBUS

CONFORM CU ORIGINALUL

PRIMĂRIA MUNICIPIULUI BUCUREȘTI
DIRECȚIA GENERALĂ DE ADMINISTRARE ȘI RELĂȚII PUBLICE
ASISTENȚA TEHNICĂ ȘI JURIDICĂ
D. M. B. S. M. G. G. M. A.

PRIMĂRIA MUNICIPIULUI BUCUREȘTI
DIRECȚIA GENERALĂ DE ADMINISTRARE ȘI RELĂȚII PUBLICE

ORDINUL ARHITECTILOR
DIN ROMANIA
5224
George-Mario KUIBUS
Arhitect cu drept de semnătură

ORDINUL ARHITECTILOR
DIN ROMANIA
5224
George-Mario KUIBUS
Arhitect cu drept de semnătură

LEGENDA:
ZONA INTERVENTIE

REACT NOW!
STUDIO

BENEFICIAR: MUNICIPIUL BUCUREȘTI		FAZA: T.U.
DENUMIREA PROIECTULUI INDIVIDUAL ȘI ADRESA: 01 ANSAMBLU URBAN COMPLEX - POD MIHAI VODA, POD PIETONAL ȘI PENTRU BICICLIȘTI PESTE DAMBOVITA ȘI PARCAJE SUBTERANE ANEXA LA PLAN INTEGRAT DE DEZVOLTARE URBANĂ - ZONA CENTRALĂ		TITLU PLANSA:
COORDONATOR:	RE-ACT NOW STUDIO	MARIO GEORGE KUIBUS
SEF DE PROIECT:	RE-ACT NOW STUDIO	MARIO GEORGE KUIBUS
INTOCMIT:	RE-ACT NOW STUDIO	OANA PURICE

PLAN DE SITUAȚIE	Nº PLANSA: A002
	SCARA: 1 : 500
	DATA: FEBRUARIE 2016