

Anexa la HCBMB nr 22  
din 31.01.2019

CONFORM CU ORIGINALULUI



LEGENDA :

INDICUL ARHITECTURAL DIN ROMANIA : 5224

George-Mario KUIBUS



ORDINUL ARHITECTILOR DIN ROMANIA : 5224

George-Mario KUIBUS

cu drept de semnătură

BENEFICIAR: MUNICIPIUL BUCURESTI		
DENUMIREA PROIECTULUI INDIVIDUAL SI ADRESA: 12 REABILITARE BD. UNIRII DE LA PIATA CONSTITUTIEI LA PIATA UNIRII CU TRAVERSARE LA STR. GEORGE GEORGESCU ANEXA LA PLAN INTEGRAT DE DEZVOLTARE URBANĂ - ZONA CENTRALĂ		
COORDONATOR:	RE-ACT NOW STUDIO	MARIO GEORGE KUIBUS
SEF DE PROIECT:	RE-ACT NOW STUDIO	MARIO GEORGE KUIBUS
INTOCMIT:	RE-ACT NOW STUDIO	DANA PURICE

FAZA: C.U.


TITLU PLANSA:

PLAN DE SITUATIE

NR PLANSA: A002.1

SCARA: 1:500

DATA: FEBRUARIE 20

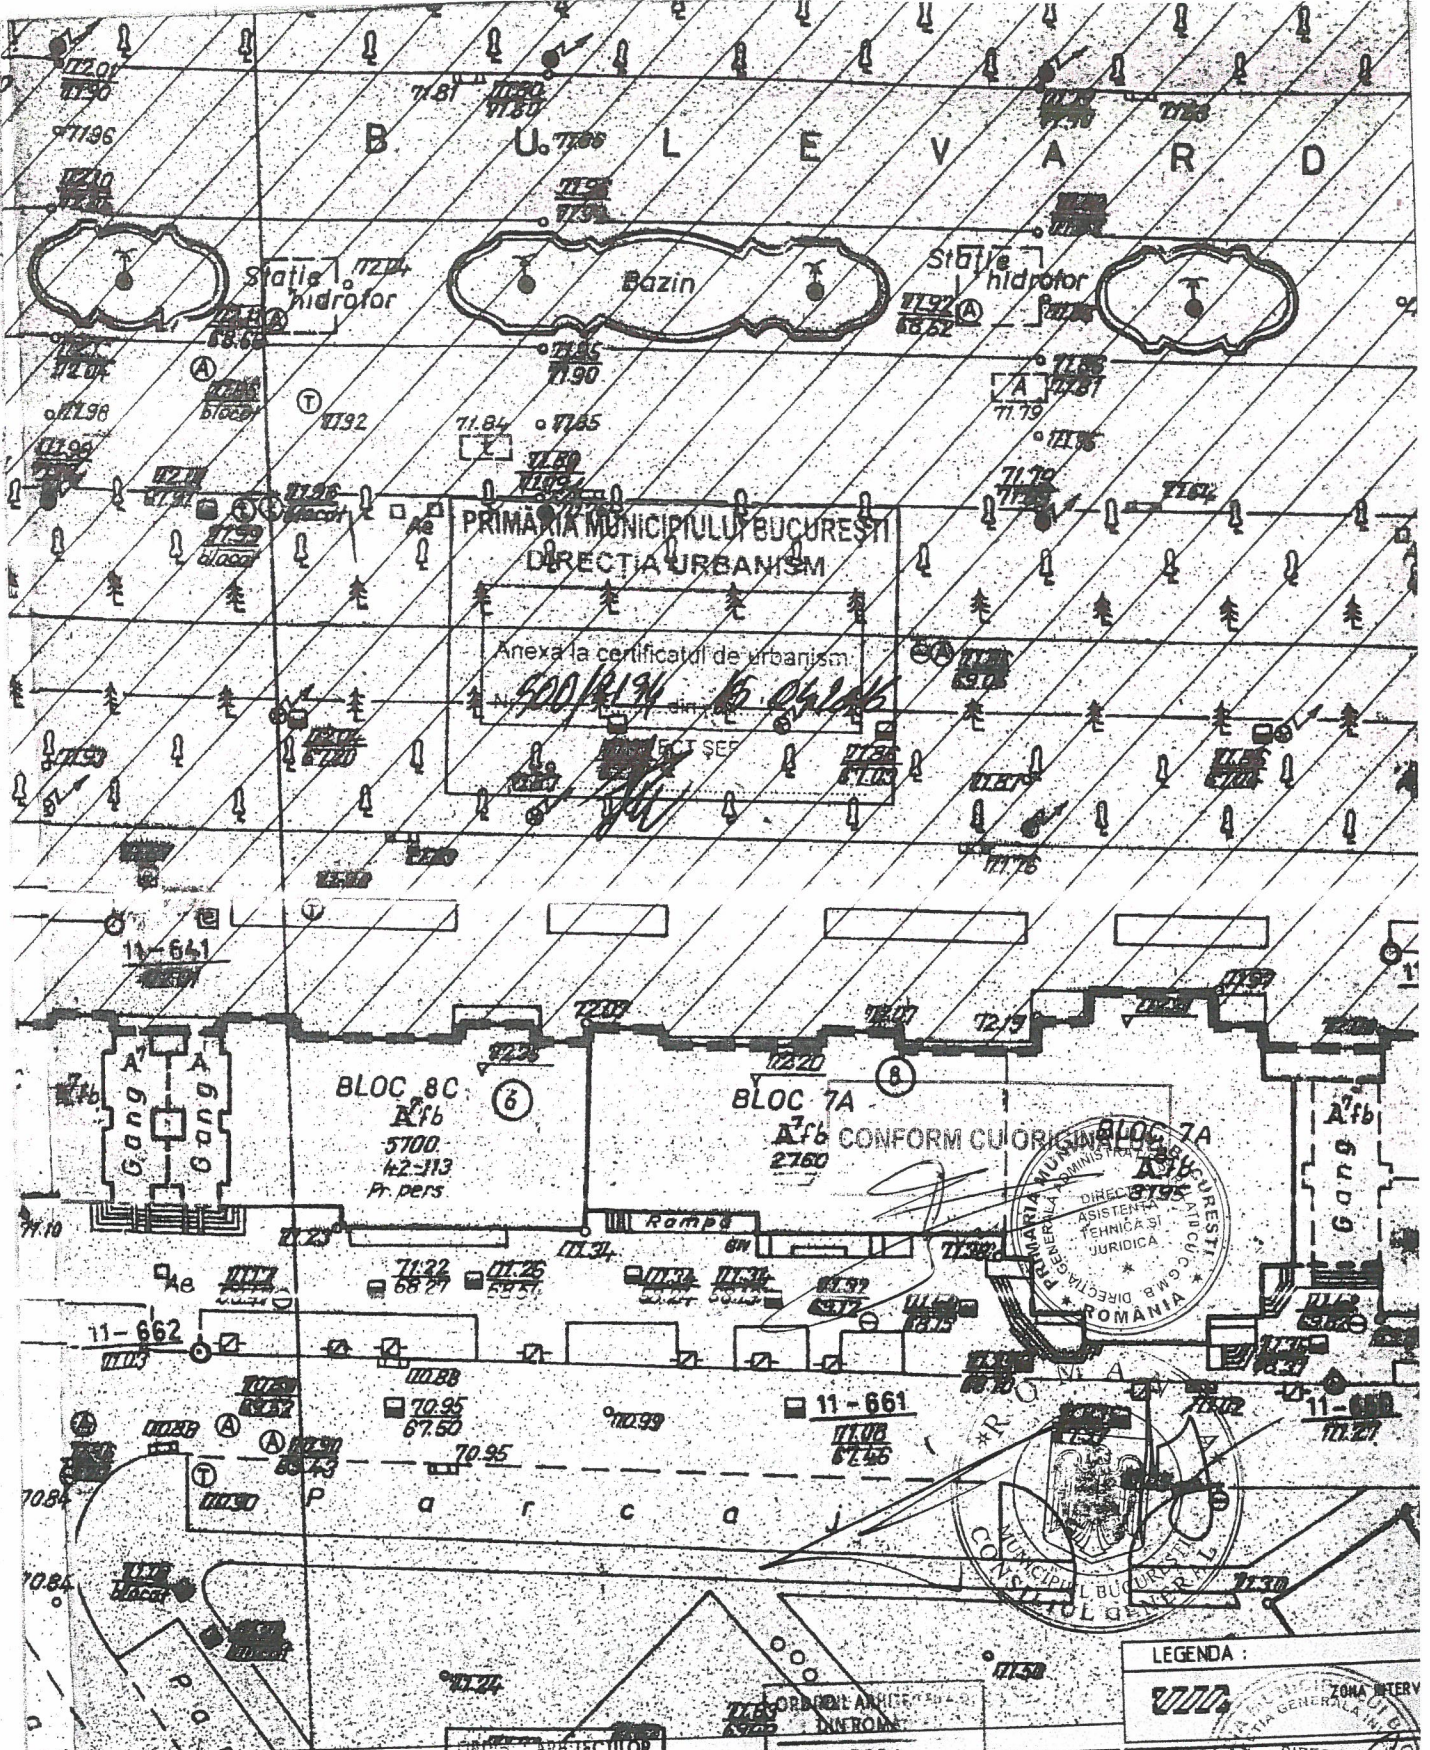

LEGENDA :

ZONA INTERVENȚIEI

DIRECȚIA PLANIFICAREI URBAŢINE

INSTITUTUL DE PLANIFICARE URBAŢINĂ

INSTITUTUL DE PLANIFICARE URBAŢINĂ



ORDONATOR  
DI. ROMANIA  
5224  
George-Mario  
KUIBUŞ

5224  
George-Mario  
KUIBUŞ  
arhitect cu drept de semnătură



BENEFICIAR: MUNICIPIUL BUCUREȘTI		
DENUMIREA PROIECTULUI INDIVIDUAL SI ADRESA: 12 REABILITARE BD. UNIRII DE LA PIATA CONSTITUIEII LA PIATA UNIRII CU TRAVERSARE LA STR. GEORGE GEORGESCU		
ANEXA LA PLAN INTEGRAT DE DEZVOLTARE URBANĂ - ZONA CENTRALĂ		
COORDONATOR:	RE-ACT NOW STUDIO	MARIO GEORGE KUIBUS
SEF DE PROIECT:	RE-ACT NOW STUDIO	MARIO GEORGE KUIBUS
INTOCMIT:	RE-ACT NOW STUDIO	OANA PURICE

FAZA: C.U.  
TITLU PLANSA:  
**PLAN DE SITUATIE**  
NR PLANSA: A00  
SCARA: 1:50  
DATA: FEBRUARI