



CONFORM CU ORIGINALUL

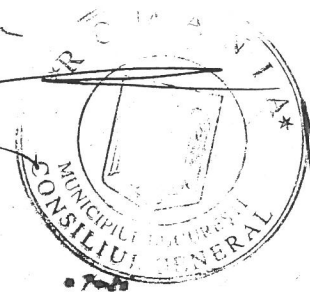

[Handwritten signature]



[Handwritten signature]

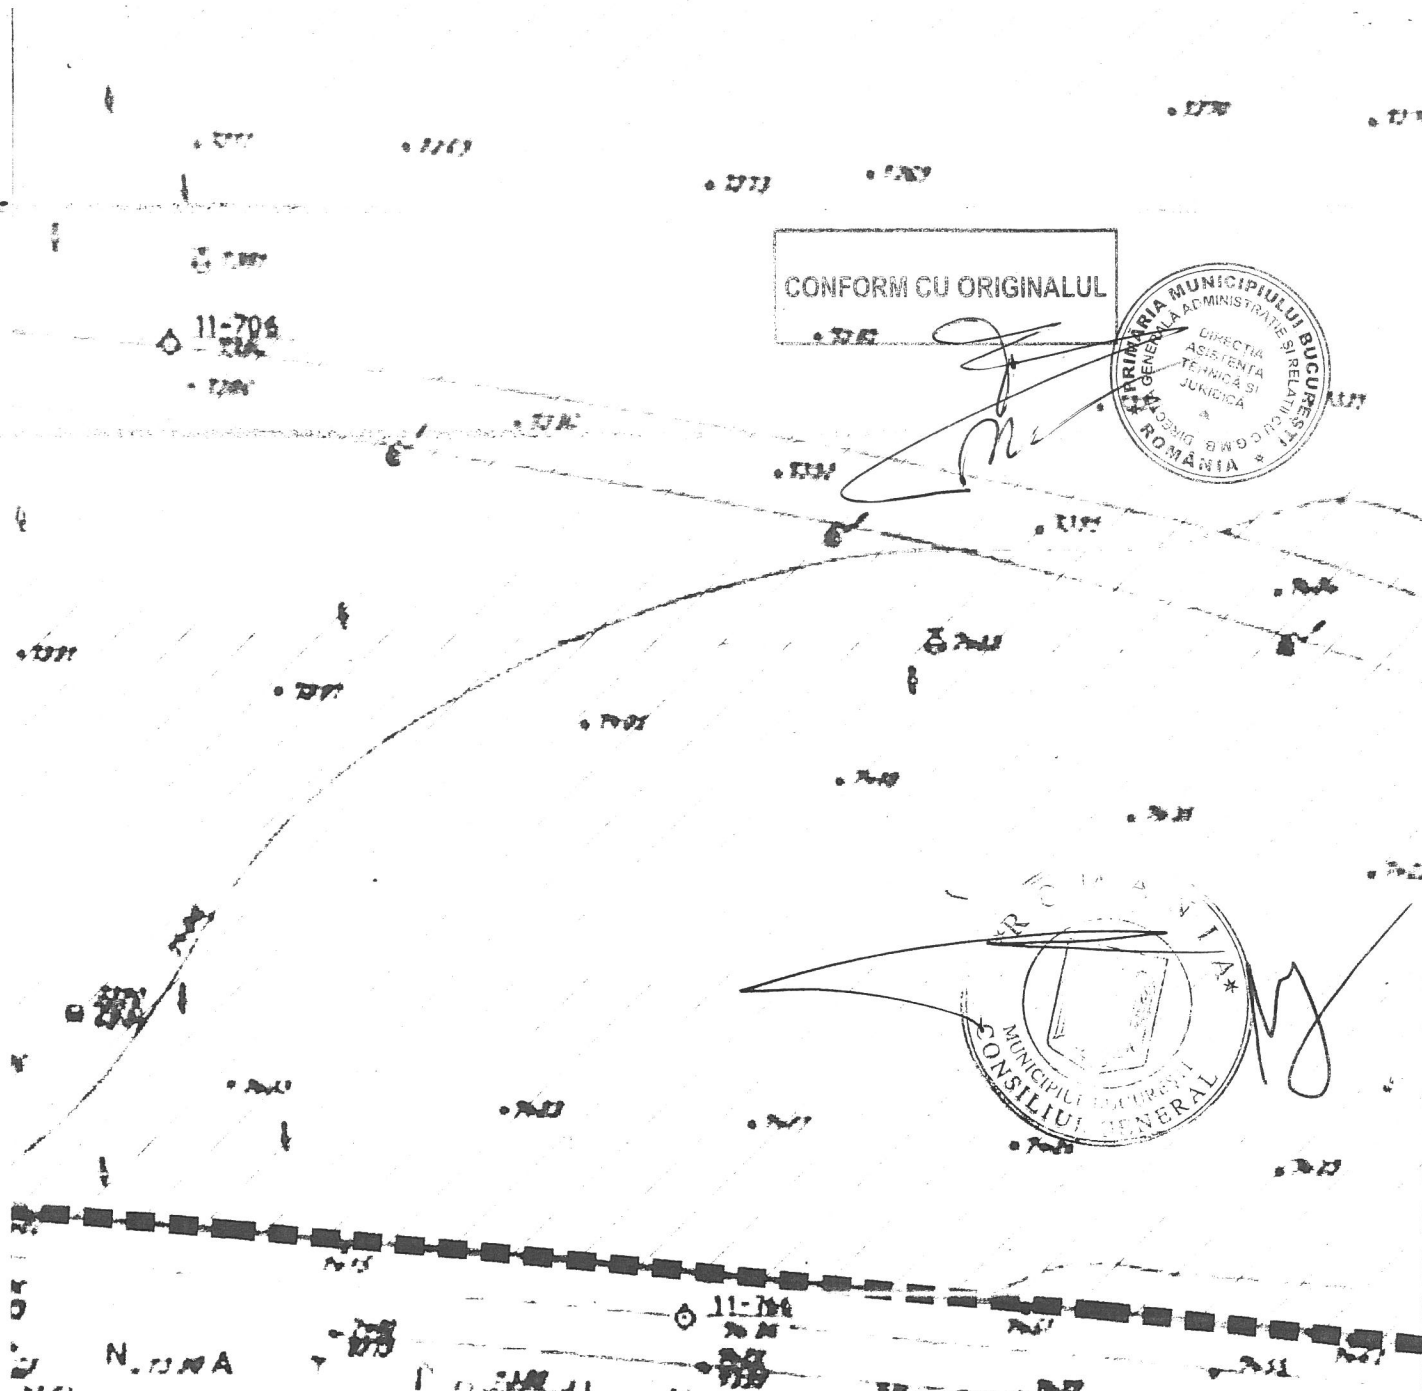

PRIMĂRIA MUNICIPIULUI BUCUREȘTI
DIRECȚIA URBANISM

Anexa la certificatul de urbanism
195/2193 din 15.04.2016

ARHITECT SEF

LEGENDA :

ORDINUL ARHITECTILOR
DIN ROMANIA
6224

George-Mario
KUIBUS

ORDINUL ARHITECTILOR INTERVENȚIE
DIN ROMANIA

6224


George-Mario
KUIBUS

Arhitect cu drept de semnătură



Anexă la HCOMB nr 23 / 31.01.2019

BENEFICIAR: MUNICIPIUL BUCUREȘTI			FAZA: C.U.	Nº PLANSĂ: A002.1
DENUMIREA PROIECTULUI INDIVIDUAL SI ADRESA: 15 PROIECT AMENAJARE ȘI MODERNIZARE PARC IZVOR HAȘDEU			TITLU PLANSĂ:	
ANEXA LA PLAN INTEGRAT DE DEZVOLTARE URBANĂ - ZONA CENTRALĂ			PLAN DE SITUAȚIE	SCARA: 1: 500
COORDONATOR:	RE-ACT NOW STUDIO	MARIO GEORGE KUIBUS		DATA:
SEF DE PROIECT:	RE-ACT NOW STUDIO	MARIO GEORGE KUIBUS		FEBRUARIE 2016
INTOCMIT:	RE-ACT NOW STUDIO	OANA PURICE		

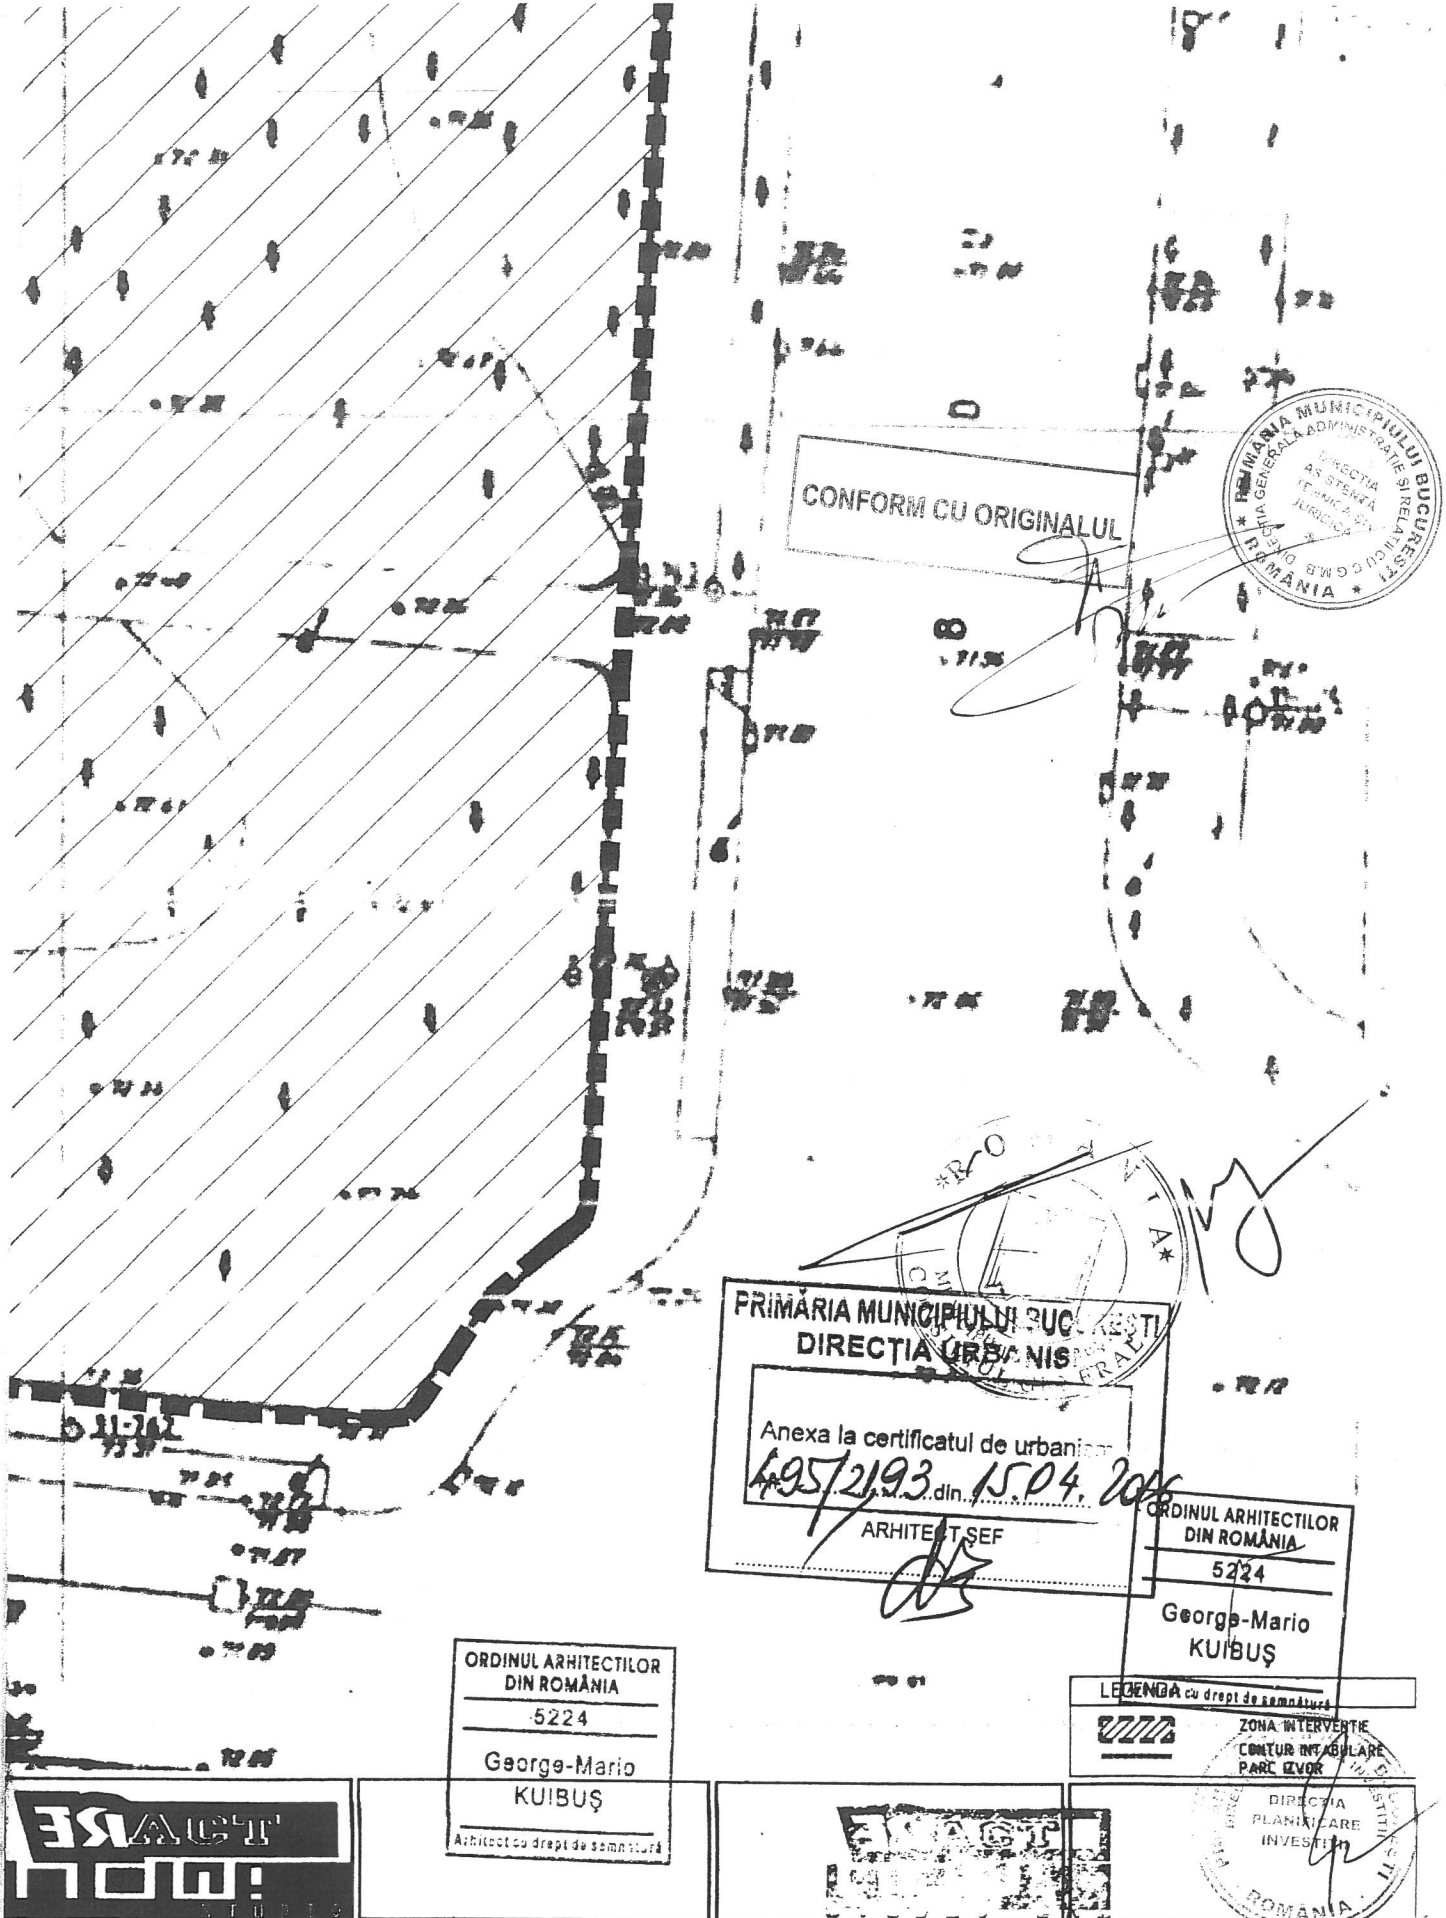

CONFORM CU ORIGINALUL



PRIMĂRIA MUNICIPIULUI BUCURESTI
 DIRECȚIA URBANISM
 Anexa la certificatul de urbanism
 L95/2193 din 15.04.2016
 ARHITECT ȘEF

ORDINUL ARHITECTILOR
 DIN ROMÂNIA
 5224
 George-Mario
 KUIBUȘ

ORDINUL ARHITECTILOR
 DIN ROMÂNIA
 5224
 George-Mario
 KUIBUȘ
 Arhitect cu drept de semnătură

LEGENDA cu drept de semnătură
 ZONA INTERVIRTIE
 CONTUR INTABULARE
 PARC IZVOR
 DIRECȚIA
 PLANIFICARE
 INVESTIȚII
 ROMANIA



BENEFICIAR: MUNICIPIUL BUCURESTI			FAZA: C.U.	Nº PLANSĂ: A002.2
DENUMIREA PROIECTULUI INDIVIDUAL SI ADRESA: 15 PROIECT AMENAJARE ȘI MODERNIZARE PARC IZVOR HAȘDEU			TITLU PLANSĂ:	
ANEXA LA PLAN INTEGRAT DE DEZVOLTARE URBANĂ - ZONA CENTRALĂ			PLAN DE SITUAȚIE	SCARA: 1: 500
COORDONATOR:	RE-ACT NOW STUDIO	MARIO GEORGE KUIBUS		DATA:
ȘEF DE PROIECT:	RE-ACT NOW STUDIO	MARIO GEORGE KUIBUS		FEBRUARIE 2016
INTOCMIT:	RE-ACT NOW STUDIO	IANA PURICE		