



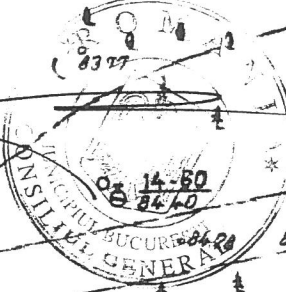

CONFORM CU ORIGINALA

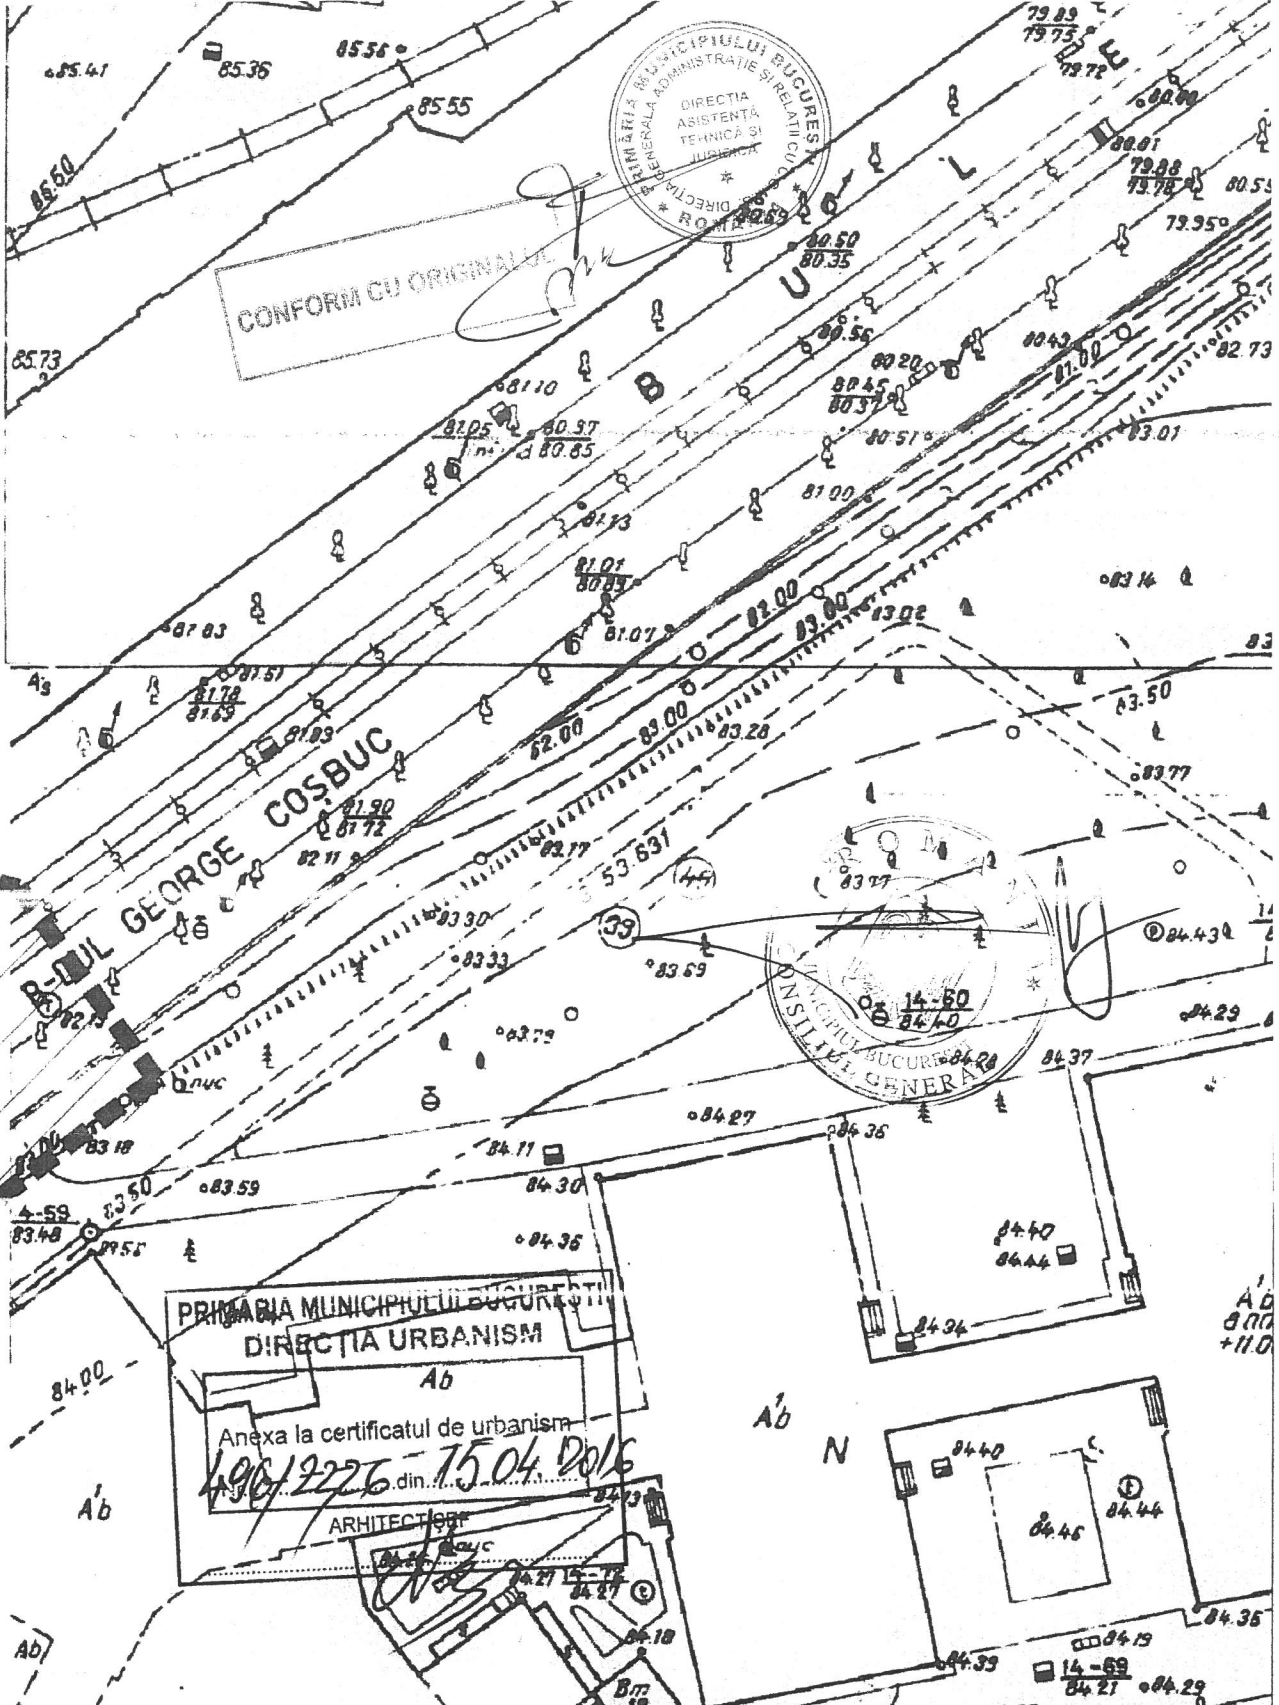

PRIMĂRIA MUNICIPIULUI BUCUREȘTI
DIRECȚIA URBANISM

Anexa la certificatul de urbanism
496/2226 din 15.04.2016

ARHITECT

ORDINUL ARHITECTILOR
DIN ROMÂNIA

George-Mario
KUIBUȘ

Arhitect cu drept de semnătură

LEGENDA :



ORDINUL ARHITECTILOR
DIN ROMÂNIA

George-Mario
KUIBUȘ

Arhitect cu drept de semnătură

BENEFICIAR: MUNICIPIUL BUCUREȘTI
DENUMIREA PROIECTULUI INDIVIDUAL SI ADRESA:

18 MODERNIZARE SPAȚIU PUBLIC URBAN PIAȚA DE FLORI GEORGE COȘBUC
ANEXA LA PLAN INTEGRAT DE DEZVOLTARE URBANĂ - ZONA CENTRALĂ

COORDONATOR:	RE-ACT NOW STUDIO	MARIO GEORGE KUIBUS
SEF DE PROIECT:	RE-ACT NOW STUDIO	MARIO GEORGE KUIBUS
INTOCMIT:	RE-ACT NOW STUDIO	DANIELA CRĂCIUNOIU

FAZA: C.U.
TITLU PLANSĂ:

PLAN DE
SITUAȚIE

№ PLANSĂ:
A002
SCARA:
1: 500
DATA:
FEBRUARIE 2016