

la HGMB nr. 340 / 26.06.2019

Soseaua VITAN - BARZESTI

PLAN DE SITUATIE  
scara 1:1000

TEREN M.Ap.N

Splaiul UNIRII

CONFORM CU ORIGINALUL




LOT 1 M.Ap.N.  
S=2450mp

LOT 2 M.Ap.N.  
S=1445mp



*[Handwritten Signature]*

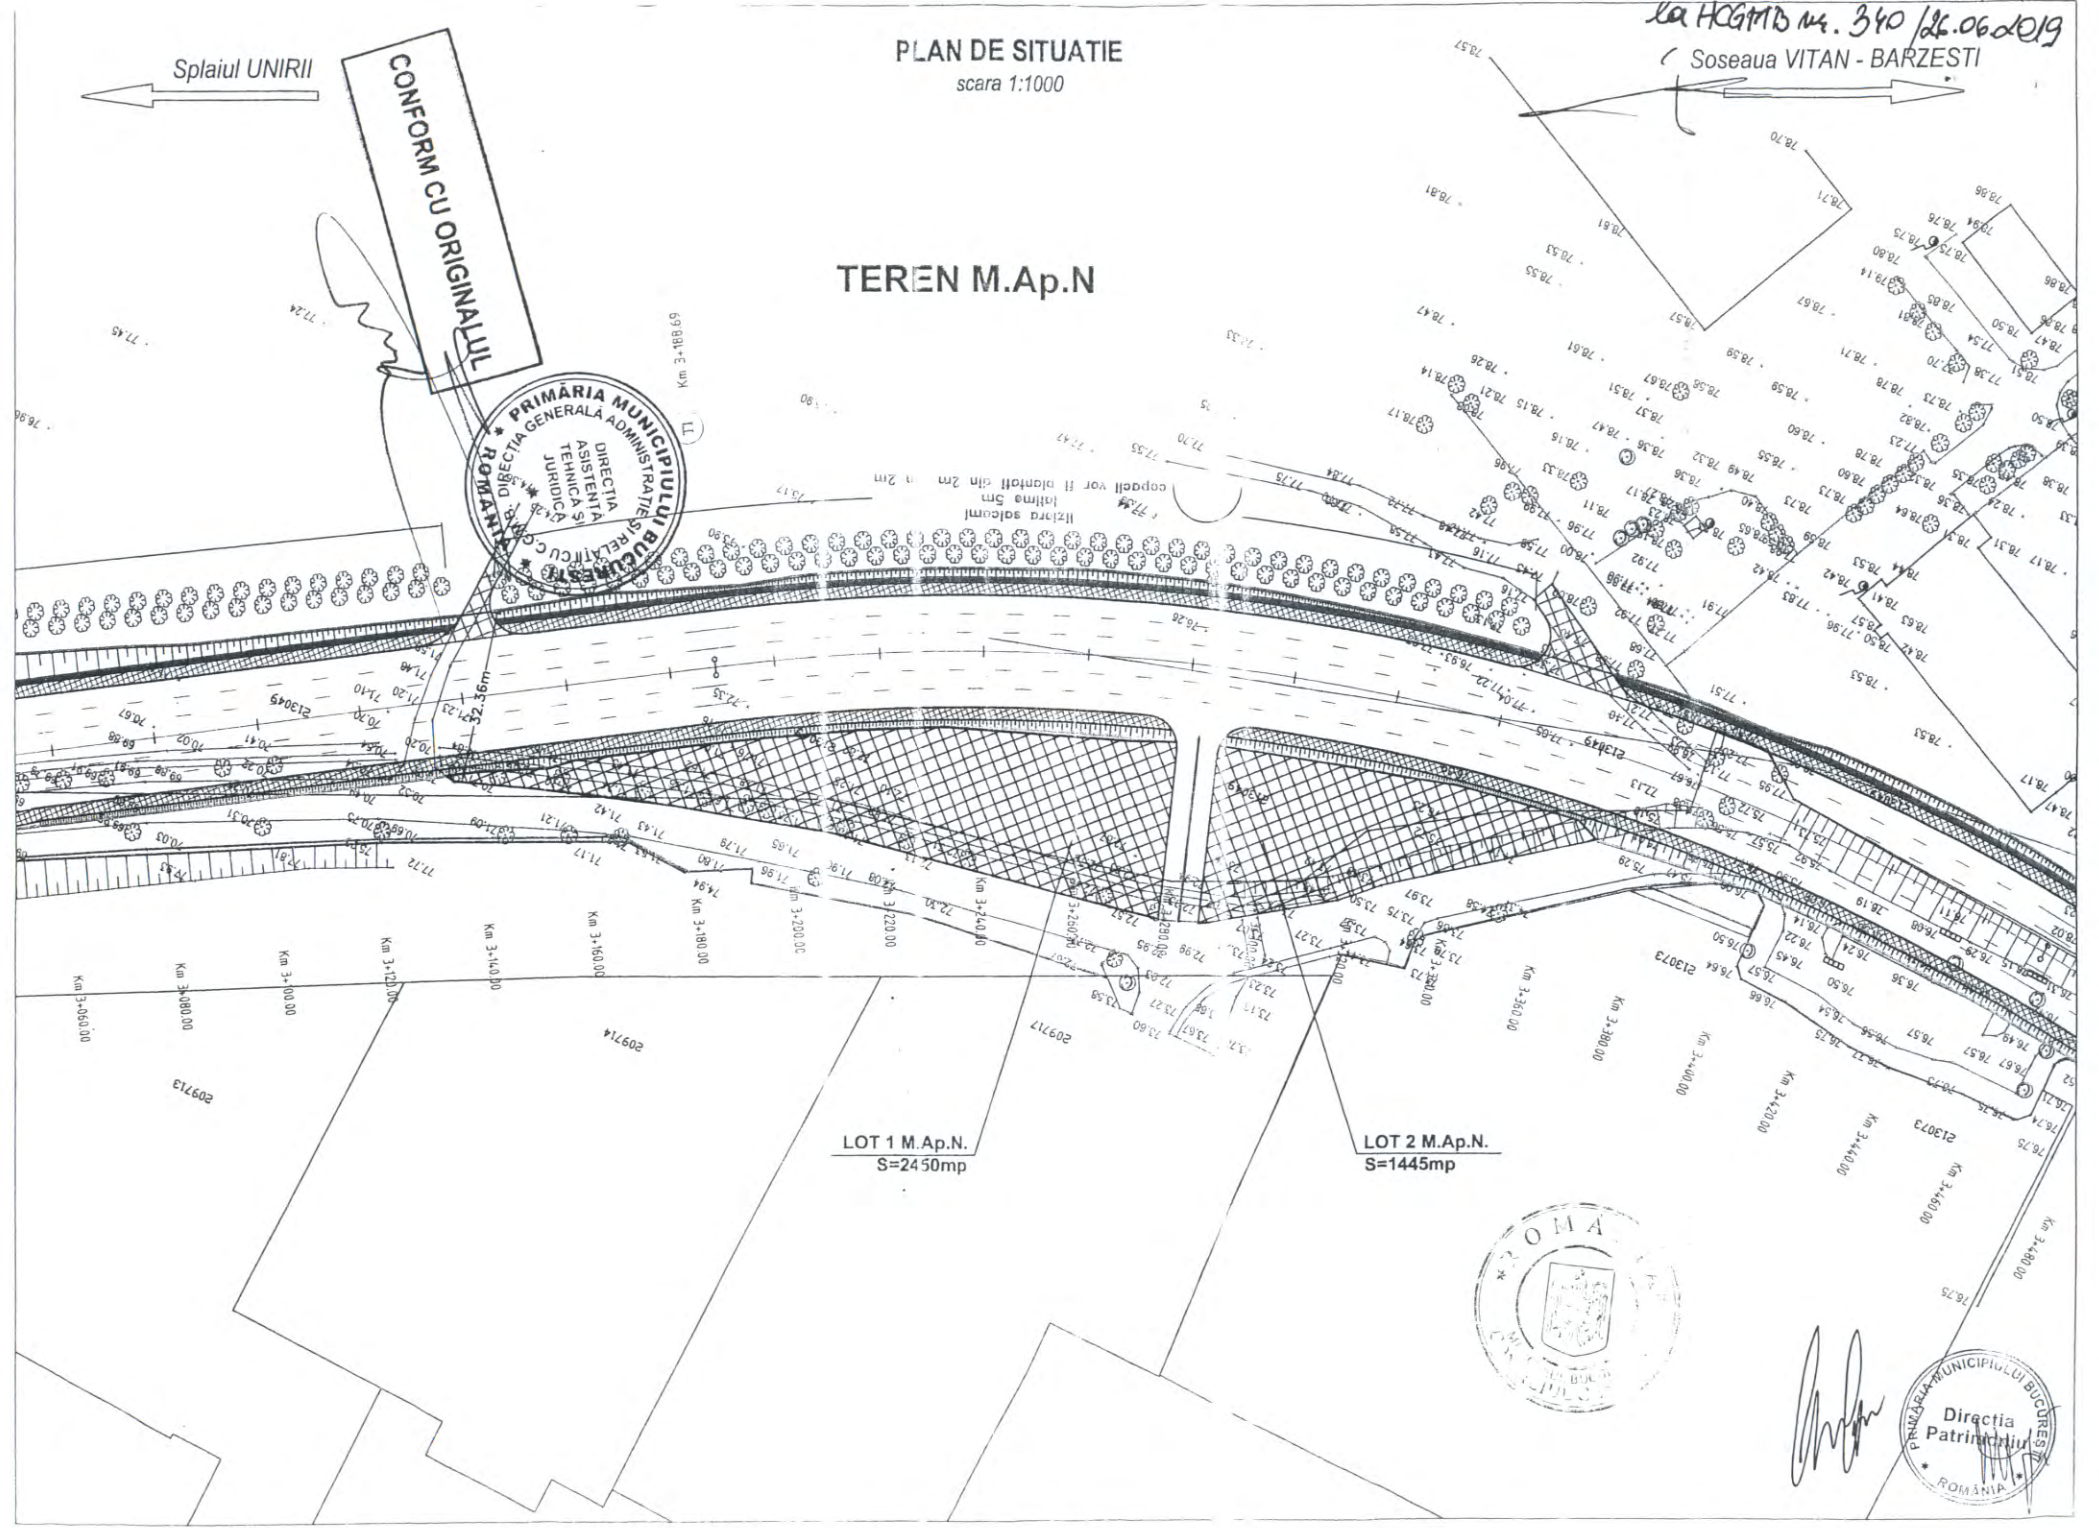





Oficiul de Cadastru și Publicitate Imobiliară BUCUREȘTI  
Biroul de Cadastru și Publicitate Imobiliară Sectorul 4

**EXTRAS DE CARTE FUNCİARĂ  
PENTRU INFORMARE**

Carte Funciară Nr. 213049 București Sectorul 4

ANEXA 2 la  
HCGMB nr. 340/26.06.2019

Nr. Cerere 75414  
Ziua 18  
Luna 10  
Anul 2018



**A. Partea I. Descrierea imobilului**

TEREN Intravilan

Nr. CF vechi: 75969  
Nr. cadastral vechi: 10993

Adresa: Loc. București Sectorul 4, Sos Vitan-Barzești, Nr. 2-4, Jud. București

Nr. Crt	Nr. cadastral Nr. topografic	Suprafața* (mp)	Observații / Referințe
A1	213049	506.389	;teren in proprietate (suprafata din acte 28,7559,81 ha); Descriere CAD:cazarma 1137. incinta 1 Informatii CP:teren  Smas=506699 Sacte=0 Adresa: UAT Bucuresti, Bucuresti Sectorul 4, sos VITAN - BARZESTI, nr. 2-4 Parcele: 1-CC Smas:506699;

**B. Partea II. Proprietari și acte**

Înscrieri privitoare la dreptul de proprietate și alte drepturi reale	Referințe
<b>122180 / 25/01/2011</b> Decizie nr. 1047 / 1952 emis de COMITETUL EXECUTIV AL SFATULUI POPULAR AL CAPITALEI (PROCES VERBAL nr. FN / 1952 emis de STAFUL POPULAR AL CAPITALEI SECTIUNEA URBANISTICA BIROUL EXPROPRIERI;ORDIN nr. 366 / 1962 emis de MINISTERUL FORTELOR ARMATE AL RPR;ORDIN nr. 24401 / 1967 emis de CONSILIUL SUPREM AL AGRICULTURII;DECLARATIE AUTENTICA nr. A-210/24.01.2011 emis de MINISTERUL APARARII NATIONALE;CERTIFICAT FISCAL nr. 236447/24.01.2011 emis de DGITL SECTOR 4 BUCUREȘTI;DOCUMENTATIE CADASTRALA AVIZATA nr. 122180/25.01.2011 emis de OCPI BUCUREȘTI); B1 Intabulare, drept de PROPRIETATE, dobândit prin PROPRIETATE, cota actuala 1/1 2) STATUL ROMAN, (domeniu public)	A1
<b>32264 / 17/07/2015</b> Act Administrativ nr. 32264, din 17/07/2015 emis de OCPI Buceurești; B2 Se noteaza repositionare imobil	A1
<b>53218 / 02/08/2018</b> Inscris Sub Semnatura Privata nr. FN, din 02/08/2018 emis de Unitatea Militara 02547 București, ; B3 Intabulare, drept de ADMINISTRARE 1) MINISTERUL APARARII NATIONALE	A1

**C. Partea III. SARCINI .**

Înscrieri privind dezmembrămintele dreptului de proprietate, drepturi reale de garanție și sarcini	Referințe
NU SUNT	



4

17

Punct început	Punct sfârșit	Lungime segment	Punct început	Punct sfârșit	Lungime segment	Punct început	Punct sfârșit	Lungime segment
10	11	38.947	11	12	28.284	12	13	25.368
13	14	15.432	14	15	26.231	15	16	35.636
16	17	16.043	17	18	10.702	18	19	10.185
19	20	202.483	20	21	6.656	21	22	22.12
22	23	3.174	23	24	170.827	24	25	2.624
25	26	7.628	26	27	3.983	27	28	4.564
28	29	30.38	29	30	6.644	30	31	7.349
31	32	10.996	32	33	2.514	33	34	2.477
34	35	82.804	35	36	5.032	36	37	200.945
37	38	142.719	38	39	251.043	39	40	134.635
40	41	66.677	41	42	83.357	42	43	78.738
43	44	2.6	44	45	7.144	45	46	157.481
46	47	110.059	47	48	70.541	48	49	265.456
49	50	185.275	50	51	15.188	51	52	112.679
52	53	3.079	53	54	117.493	54	55	167.743
55	1	239.894						

\*\* Lungimile segmentelor sunt determinate în planul de proiecție Stereo 70 și sunt rotunjite la 1 milimetru.  
 \*\*\* Distanța dintre puncte este formată din segmente cumulate ce sunt mai mici decât valoarea 1 milimetru.

Certific că prezentul extras corespunde cu pozițiile în vigoare din cartea funciară originală, păstrată de acest birou.

Prezentul extras de carte funciară este valabil la autentificarea de către notarul public a actelor juridice prin care se sting drepturile reale precum și pentru dezbateră succesiunilor, iar informațiile prezentate sunt susceptibile de orice modificare, în condițiile legii.

S-a achitat tariful de 20 RON -Chitanța internă nr.1567421/18-10-2018 în suma de 20, pentru serviciul de publicitate imobiliară cu codul nr. 272.

Data soluționării,

22-10-2018

Data eliberării,

\_\_\_\_/\_\_\_\_/\_\_\_\_

Asistent Registrator,



Referent,

\_\_\_\_\_  
 (parafa și semnătura)

23 OCT. 2018

CONFORM CU ORIGINALUL



\_\_\_\_\_  
 (semnătură)

