


ANEXA 1
HCG H.B. nr. 420/20

Plan de amplasament și delimitare a imobilului
scara 1:1000

| | | |
|---------------------|--------------------|------------------------------|
| Nr. cadastral | Suprafata măsurată | Adresa imobilului |
| 24/16-1 | 35520 mp | Strada Mexic nr 19 |
| Cate Funcționari nr | | LIA nr. Funcționari sector 1 |

COORDONATE CONTUR ÎNCINTA

- 46 X=555647.8407 Y=339852.9520
 - 45 X=555659.2780 Y=339852.7739
 - 44 X=555703.0000 Y=339862.1604
 - 43 X=555716.0940 Y=339865.5000
 - 42 X=555749.3710 Y=339871.9930
 - 41 X=555755.9270 Y=339873.1576
 - 40 X=555785.3580 Y=339878.9360
 - 39 X=555807.1610 Y=339882.4180
 - 38 X=555807.2140 Y=339882.7550
 - 37 X=555837.5190 Y=339888.5720
 - 36 X=555871.2249 Y=339895.0858
 - 35 X=555870.9959 Y=339901.4020
 - 34 X=555870.4850 Y=339912.3500
 - 33 X=555869.0680 Y=339941.1890
 - 32 X=555868.6880 Y=339953.8960
 - 31 X=555866.1500 Y=339953.9300
 - 30 X=555866.0045 Y=339970.6491
 - 29 X=555865.6040 Y=339970.6520
 - 28 X=555865.2040 Y=339983.1610
 - 27 X=555867.4030 Y=339983.3540
 - 26 X=555865.7200 Y=339993.5030
 - 25 X=555865.7425 Y=340022.8642
 - 24 X=555864.8784 Y=340043.0269
 - 23 X=555854.5700 Y=340042.0900
 - 22 X=555854.7690 Y=340037.3785
 - 21 X=555835.0374 Y=340034.3348
 - 20 X=555834.6111 Y=340038.7177
 - 19 X=555814.9222 Y=340035.4271
 - 18 X=555795.5000 Y=340032.6700
 - 17 X=555774.8600 Y=340029.7400
 - 16 X=555756.9215 Y=340026.9229
 - 15 X=555667.4326 Y=340013.4110
 - 14 X=555655.3854 Y=340011.6246
 - 13 X=555626.8774 Y=340007.2566
 - 12 X=555629.1873 Y=339984.7390
 - 11 X=555629.5105 Y=339984.7771
 - 10 X=555632.4768 Y=339960.0969
 - 9 X=555632.8232 Y=339957.2146
 - 8 X=555634.9830 Y=339943.2440
 - 7 X=555636.1790 Y=339932.9260
 - 6 X=555640.6924 Y=339893.6394
 - 5 X=555642.5568 Y=339879.5785
 - 4 X=555642.8747 Y=339879.5624
 - 3 X=555643.4705 Y=339873.3280
 - 2 X=555643.1450 Y=339873.2945
 - 1 X=555645.4475 Y=339852.2997
- Suprafata = 35520 mp

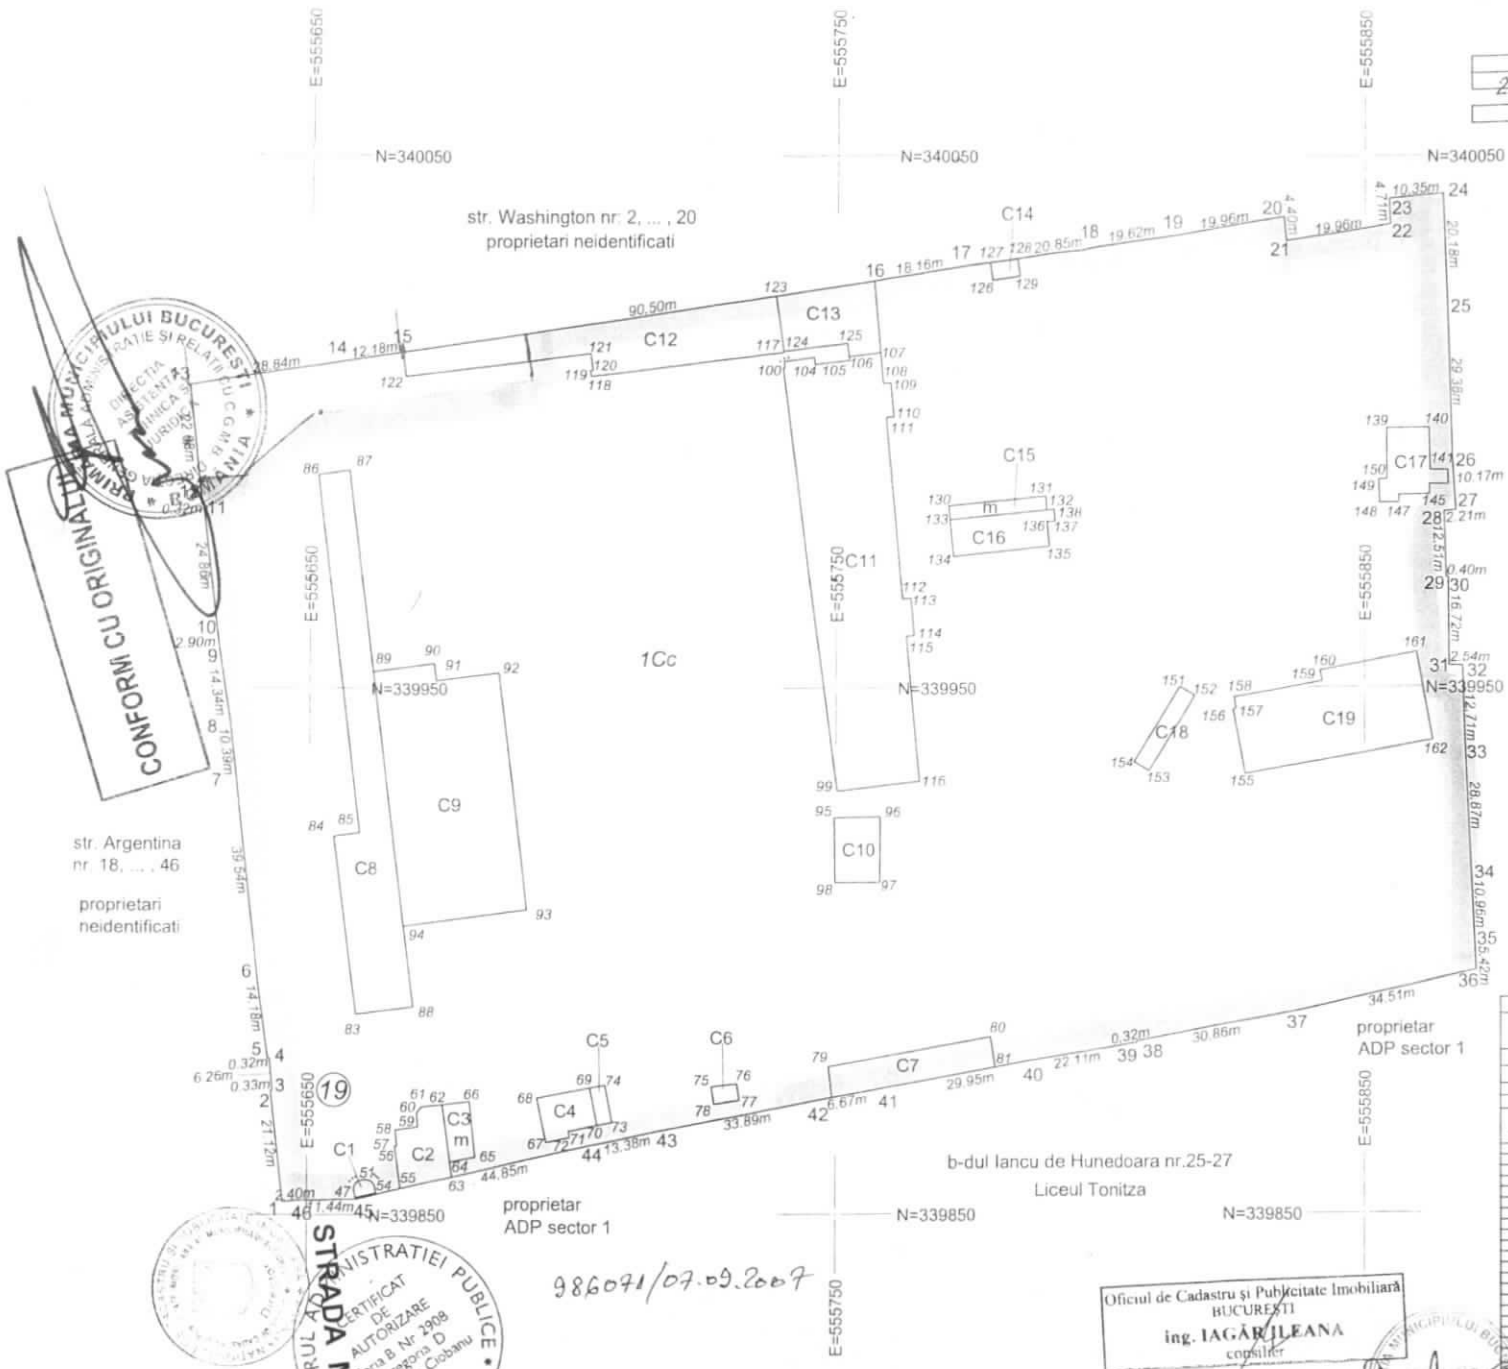

str. Londra
nr. 13, ... 25
proprietari
neidentificati

proprietar
ADP sector 1

b-dul Iancu de Hunedoara nr. 25-27
Liceul Tonitza

986091/07-09.2007

NOTA: IMOBILUL ESTE ÎN PREZENȚ
UTILIZAT DE RAȘ.B. CUM
SE MENTIONEAZA ÎN NOTA P.M.B. DIN 17-09.2007

Oficiul de Cadastru și Publicitate Imobiliară
BUCUREȘTI
ing. IAGĂRILEANA
copilifer

A. Date referitoare la teren

| Nr. parcelă | Categorie de folosință | Suprafata (mp) | Valoarea de însușire (€) | Mențiuni |
|-------------|------------------------|----------------|--------------------------|----------|
| 1 | Cc | 35520 | | |
| | Total | 35520 | | |

B. Date referitoare la construcții

| Cod construcție | Suprafata construită la ter (mp) | Valoarea de însușire (€) | Mențiuni |
|-----------------|----------------------------------|--------------------------|--|
| C1 | 11 | | Suprafata construită desăsurată = 11mp |
| C2 | 14 | | Suprafata construită desăsurată = 14mp |
| C3 | 5 | | Suprafata construită desăsurată = 5mp |
| C4 | 8 | | Suprafata construită desăsurată = 8mp |
| C5 | 2 | | Suprafata construită desăsurată = 2mp |
| C6 | 2 | | Suprafata construită desăsurată = 2mp |
| C7 | 11,5 | | Suprafata construită desăsurată = 11,5mp |
| C8 | 8,0 | | Suprafata construită desăsurată = 8,0mp |
| C9 | 11,1 | | Suprafata construită desăsurată = 11,1mp |
| C10 | 11,5 | | Suprafata construită desăsurată = 11,5mp |
| C11 | 14,9 | | Suprafata construită desăsurată = 14,9mp |
| C12 | 5,5 | | Suprafata construită desăsurată = 5,5mp |
| C13 | 2,4 | | Suprafata construită desăsurată = 2,4mp |
| C14 | 17 | | Suprafata construită desăsurată = 17mp |
| C15 | 4,9 | | Suprafata construită desăsurată = 4,9mp |
| C16 | 1,0 | | Suprafata construită desăsurată = 1,0mp |
| C17 | 1,2 | | Suprafata construită desăsurată = 1,2mp |
| C18 | 1,0 | | Suprafata construită desăsurată = 1,0mp |
| C19 | 5,5 | | Suprafata construită desăsurată = 5,5mp |
| Total | 81,39 | | |

INVENTAR COORDONATE
(Sistem de proiecție: Local București)
(a se vedea - coordonate contur încinta)

| | |
|--------------------------------------|------------------------------|
| Suprafata totală măsurată = 35520 mp | Execuție/ing. Iancu Venereau |
| Suprafata din act = mp | Data: 17.07.2007 |

Se confirmă suprafața din măsurători în conformitate cu înscușirile la baza de date

