

DATELE DE IDENTIFICARE

ale imobilului din care face parte suprafața de teren pentru care se solicită transmiterea din domeniul public al statului și din administrarea Ministerului Apărării Naționale, în domeniul public al Municipiului București și declararea din bun de interes public național în bun de interes public local

Nr. MFP	Cod de clasificare	Locul unde este situat imobilul	Persoana juridică de la care se transmite imobilul	Persoana juridică la care se transmite imobilul	Date de identificare	Caracteristici tehnice	Anul dobândirii/dării în folosință	Valoarea de inventar (în lei)
—	—	Municipiul București	Domeniul public al statului și administrarea Ministerului Apărării Naționale	Domeniul public al Municipiului București	Municipiul București, str. Prelungirea Ghencea nr. 3-5, sector 6	Teren în suprafață de 91 mp, parte din imobilul cu nr. cadastral 228578	—	—


CONFORM CU ORIGINALUL



**PLAN DE AMPLASAMENT SI DELIMITARE
A IMOBILULUI CU PROPUNEREA DE DEZLIPIRE
SCARA 1:5000**

Anexa Nr.2 LA
HCGMB NR. 518/24.10.20

Nr. cadastral	Suprafata măsurată	Adresa imobilului:
228578	4385 mp	Strada Prelungirea Ghencea nr 3-5, Bucuresti UAT Sector 6

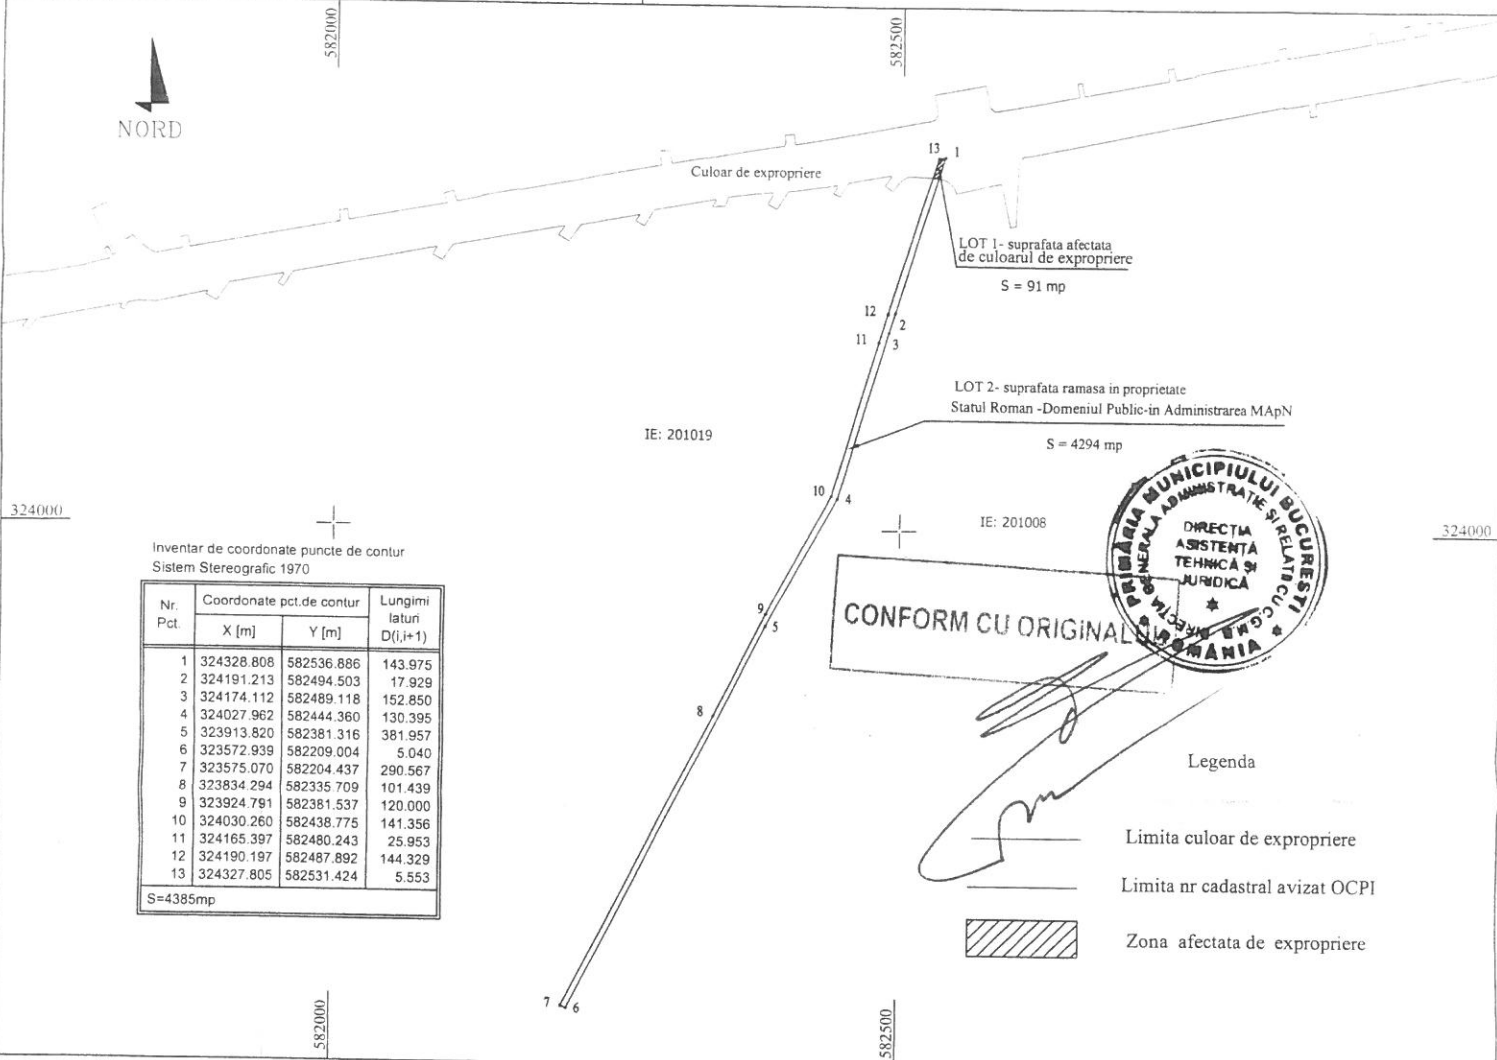

CONFORM CU ORIGINALUL

Legenda

- Limita culoar de expropriere
- Limita nr cadastral avizat OCPI
- ▨ Zona afectata de expropriere

Tabel de miscare parcelara pentru dezlipire imobil

Situatie actuala (inainte de dezlipire)				Situatie viitoare (dupa dezlipire)			
Nr. cad.	Suprafata (mp)	Categoria de folosinta	Descrierea imobilului	Nr. cad.	Suprafata (mp)	Categoria de folosinta	Descrierea imobilului
228578	4385	Drum			LOT 1 (S= 91 mp)	Drum	Suprafata afectata de culoarul de expropriere
					LOT 2 (S= 4294 mp)	Drum	Rest proprietate
TOTAL:	4385				4385		

Executant: S.C. GEO-TOPO S.R.L.

Confirm executarea masuratorilor la teren, corectitudinea intocmirii documentatiei cadastrale si corespondenta acestora cu realitatea din teren

Semnatura si stampila
Data: Februarie 2019
CLASA