


ANEXA HCOMP
33/2020

ANEXA NR. 1.35 la regulamentul

PLAN DE AMPLASAMENT SI DELIMITARE A IMOBILULUI
SCARA 1:500

Nr. Cadastral	Suprafata măsurată(mp)	Adresa imobilului:	
	630	Mun. Bucuresti, Strada Gârlei, nr. 6	
Cartea funciară numărul:		U.A.T.	Sector 1

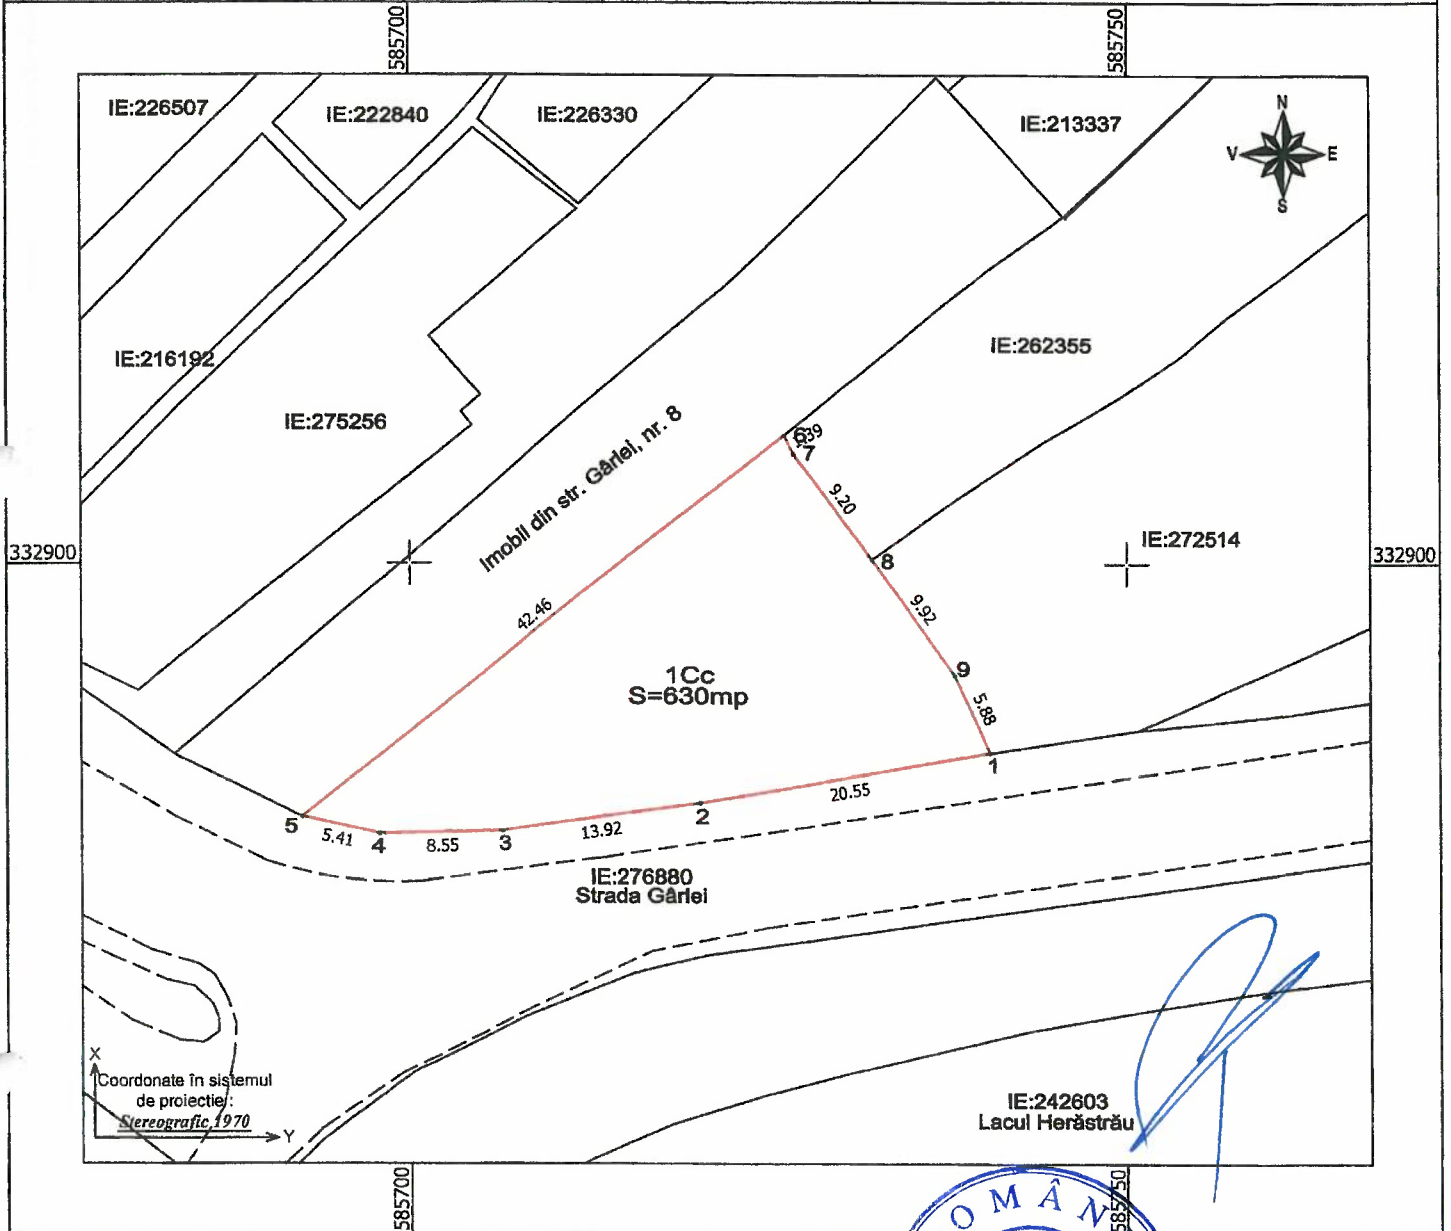


A. Data referitoare la teren

Nr. Parcelă	Categoria de folosinta	Suprafata(mp)
1	Cc	630
TOTAL	-	630

B. Date referitoare la constructii

Cod	Destinatia	Suprafata construita la sol(mp)
-	-	-
TOTAL	-	-

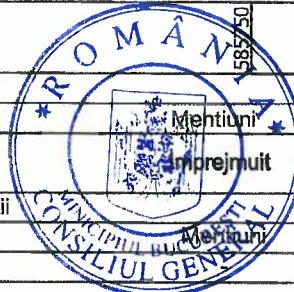

Executant:
ing. Stroescu Dragos Ion
Confirm executarea măsurătorilor teren,
corectitudinea înocmitiv documentației cadastrale
și corespondența acesteia cu realitatea din teren
Semnatura și stampila
Data 08-2020



Nr. Pct.	X [m]	Y [m]
1	332886.938	585740.513
2	332883.488	585720.258
3	332881.553	585706.476
4	332881.360	585697.924
5	332882.534	585692.645
6	332908.829	585725.984
7	332907.584	585726.608
8	332900.260	585732.173
9	332892.290	585738.082