


31, de
re
nd
np
3), de
ea
ul
o
ul
ea
ib
ia

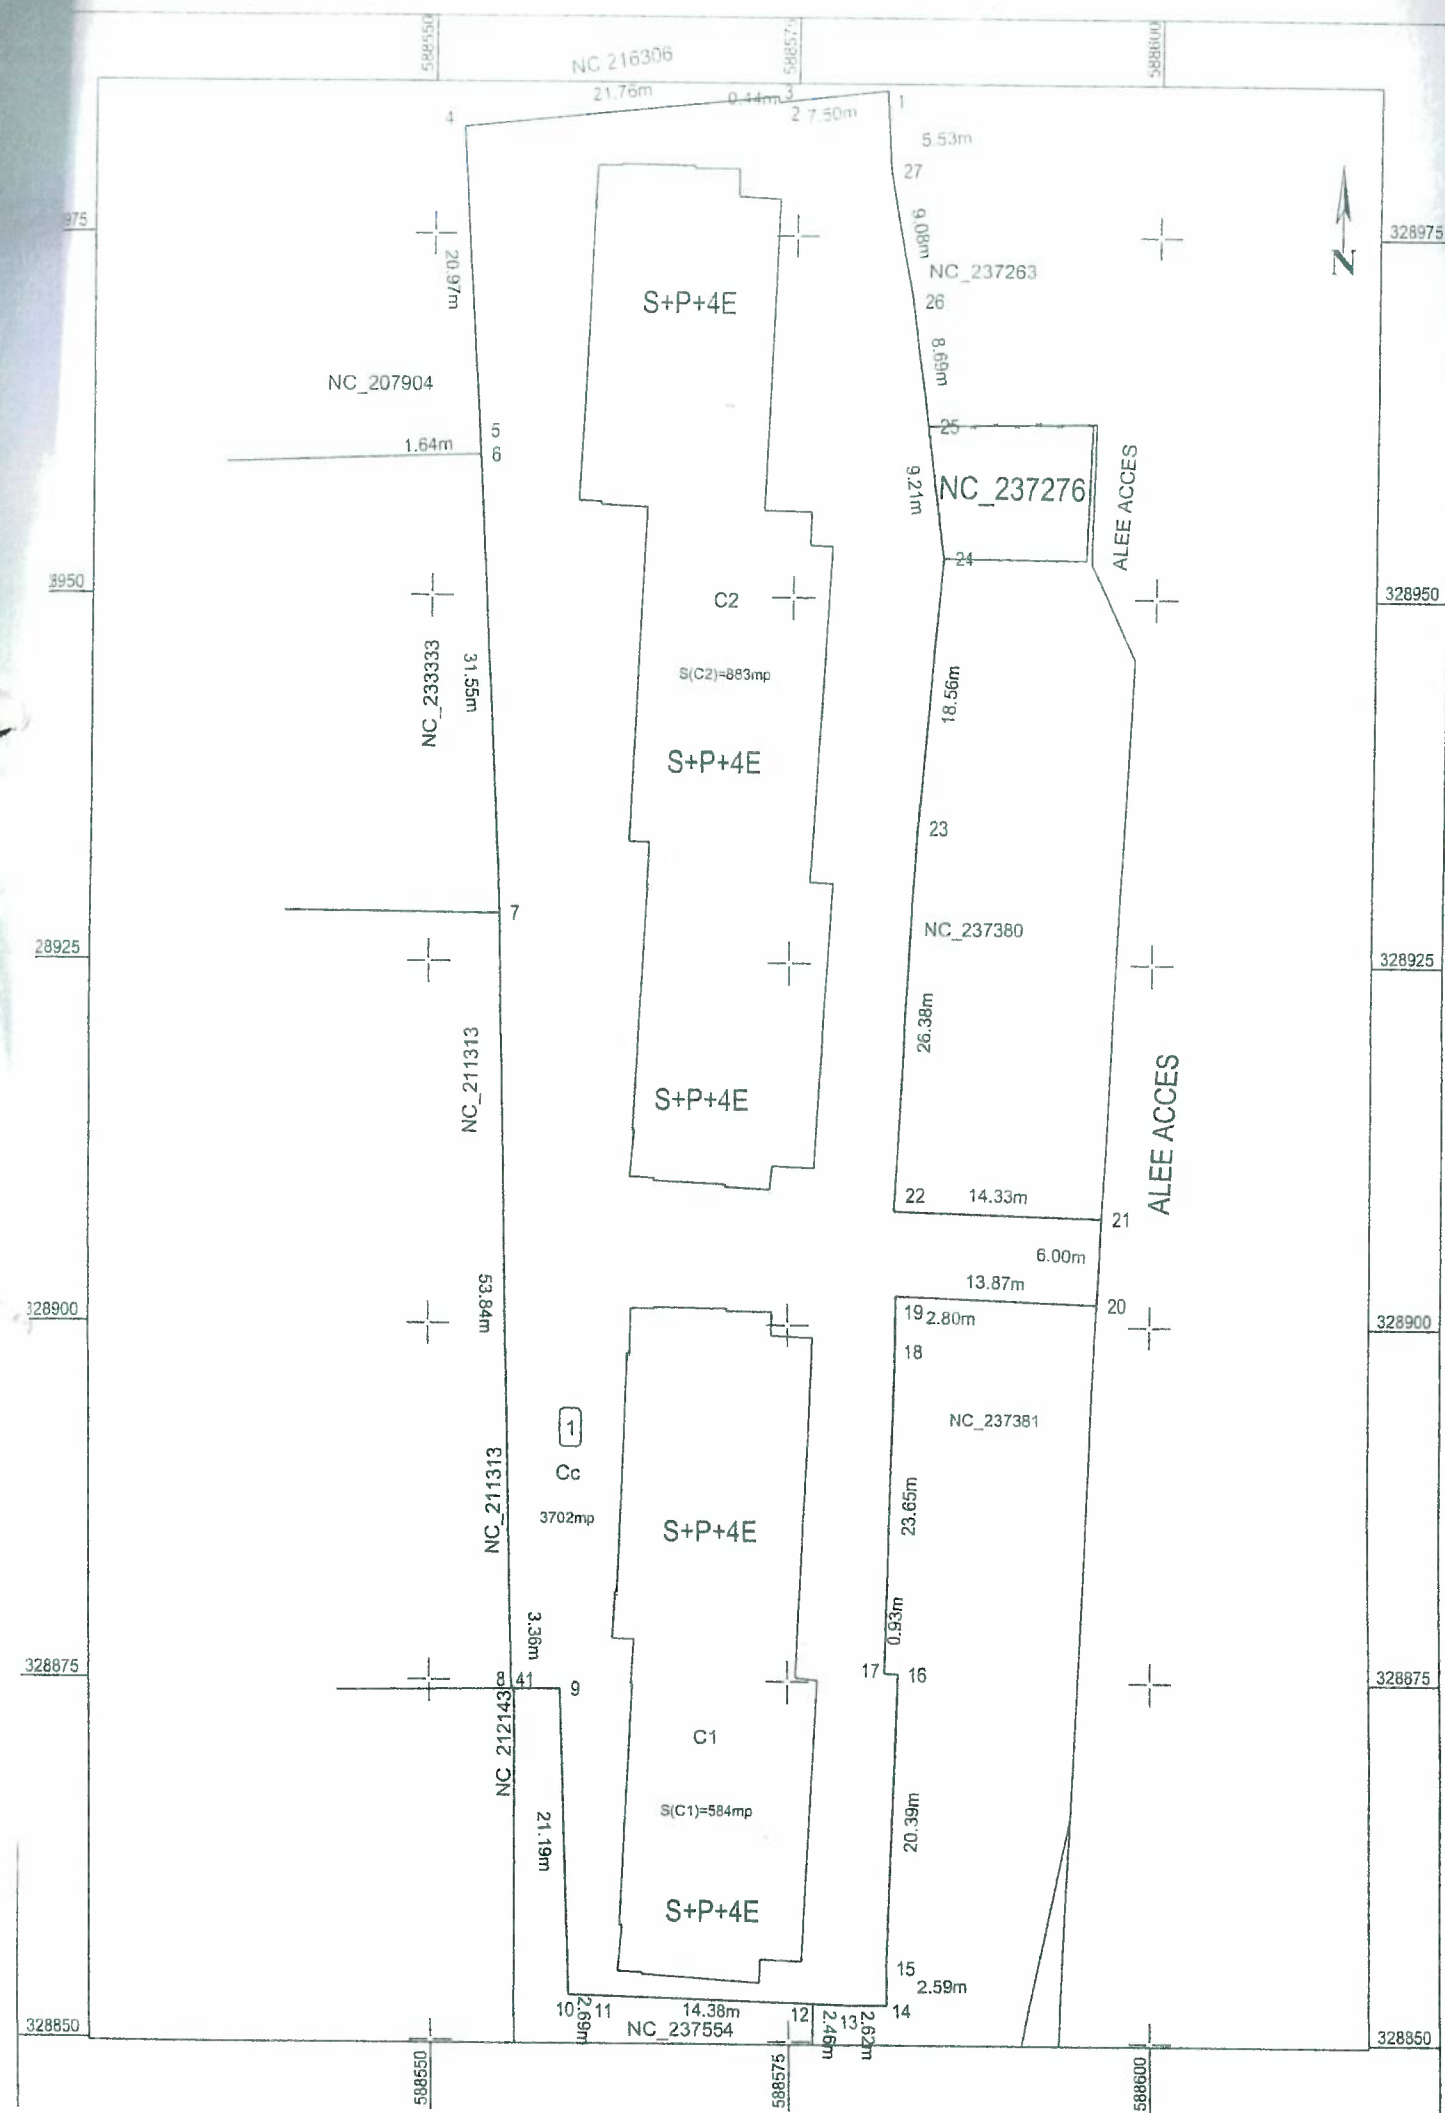

ANEXA LA HCGMB. Nr. 374/07.09.2020

Plan de amplasament si delimitare a imobilului Scara 1:500 Anexa 1.35

Nr. Cadastral	Suprafata masurata a imobilului (mp)	Adresa imobilului
237829	3702	Str. Stefan Cel Mare Nr 19B Lot 1/1, Nr. 19C Lot 1, Nr. 21 Lot 1
Nr. Carte Funciară	Unitatea Administrativ Teritorială (UAT)	
	Sector 2 - Bucuresti	



Prezentul document urmează prevederile art.27 și art.29 alin. (1) din Ordinul Directorului General al ANCFI nr. 702/2014.

A. Date referitoare la teren			
Nr. parcelă	Categorie de folosință	Suprafața (mp)	Mențiuni
1	Cc	3702	Teren împrejmuit parțial (gard beton doar în partea de Vest și în partea de Nord)
Total		3702	
B. Date referitoare la construcții			
Cod	Destinația	Suprafața construită la sol (mp)	Mențiuni
C1	CL	584	Sup. const. desf.:2920mp, S+P+4E, an edificare construcție 2009
C2	CL	883	Sup. const. desf.:4415mp, S+P+4E, an edificare construcție 2009
Total			
Suprafața totală măsurată a imobilului = 3702mp			
Suprafața din act = 3702 mp			
Executant: BARBU VICTOR NARCIS		Inspector	
Confirm executarea măsurătorilor la teren, corectitudinea întocmirii documentației cadastrale și corespondența acestora cu realitatea din teren		Confirm introducerea imobilului în baza de date integrată și atribuirea numărului cadastral	
Semnătura și ștampila		Semnătura și parafa	
Data: Iunie 2018		Data:.....	
		Oficiul de Cadastru și Publicitate Imobiliară BUCURESTI	
		DRAGAN IOAN	
		Inspector de cadastru	
		Ștampila BCPI	

25-134-2019