


Handwritten: Anexa nr. 136/02.06.2021
 Anexa la HCGMB

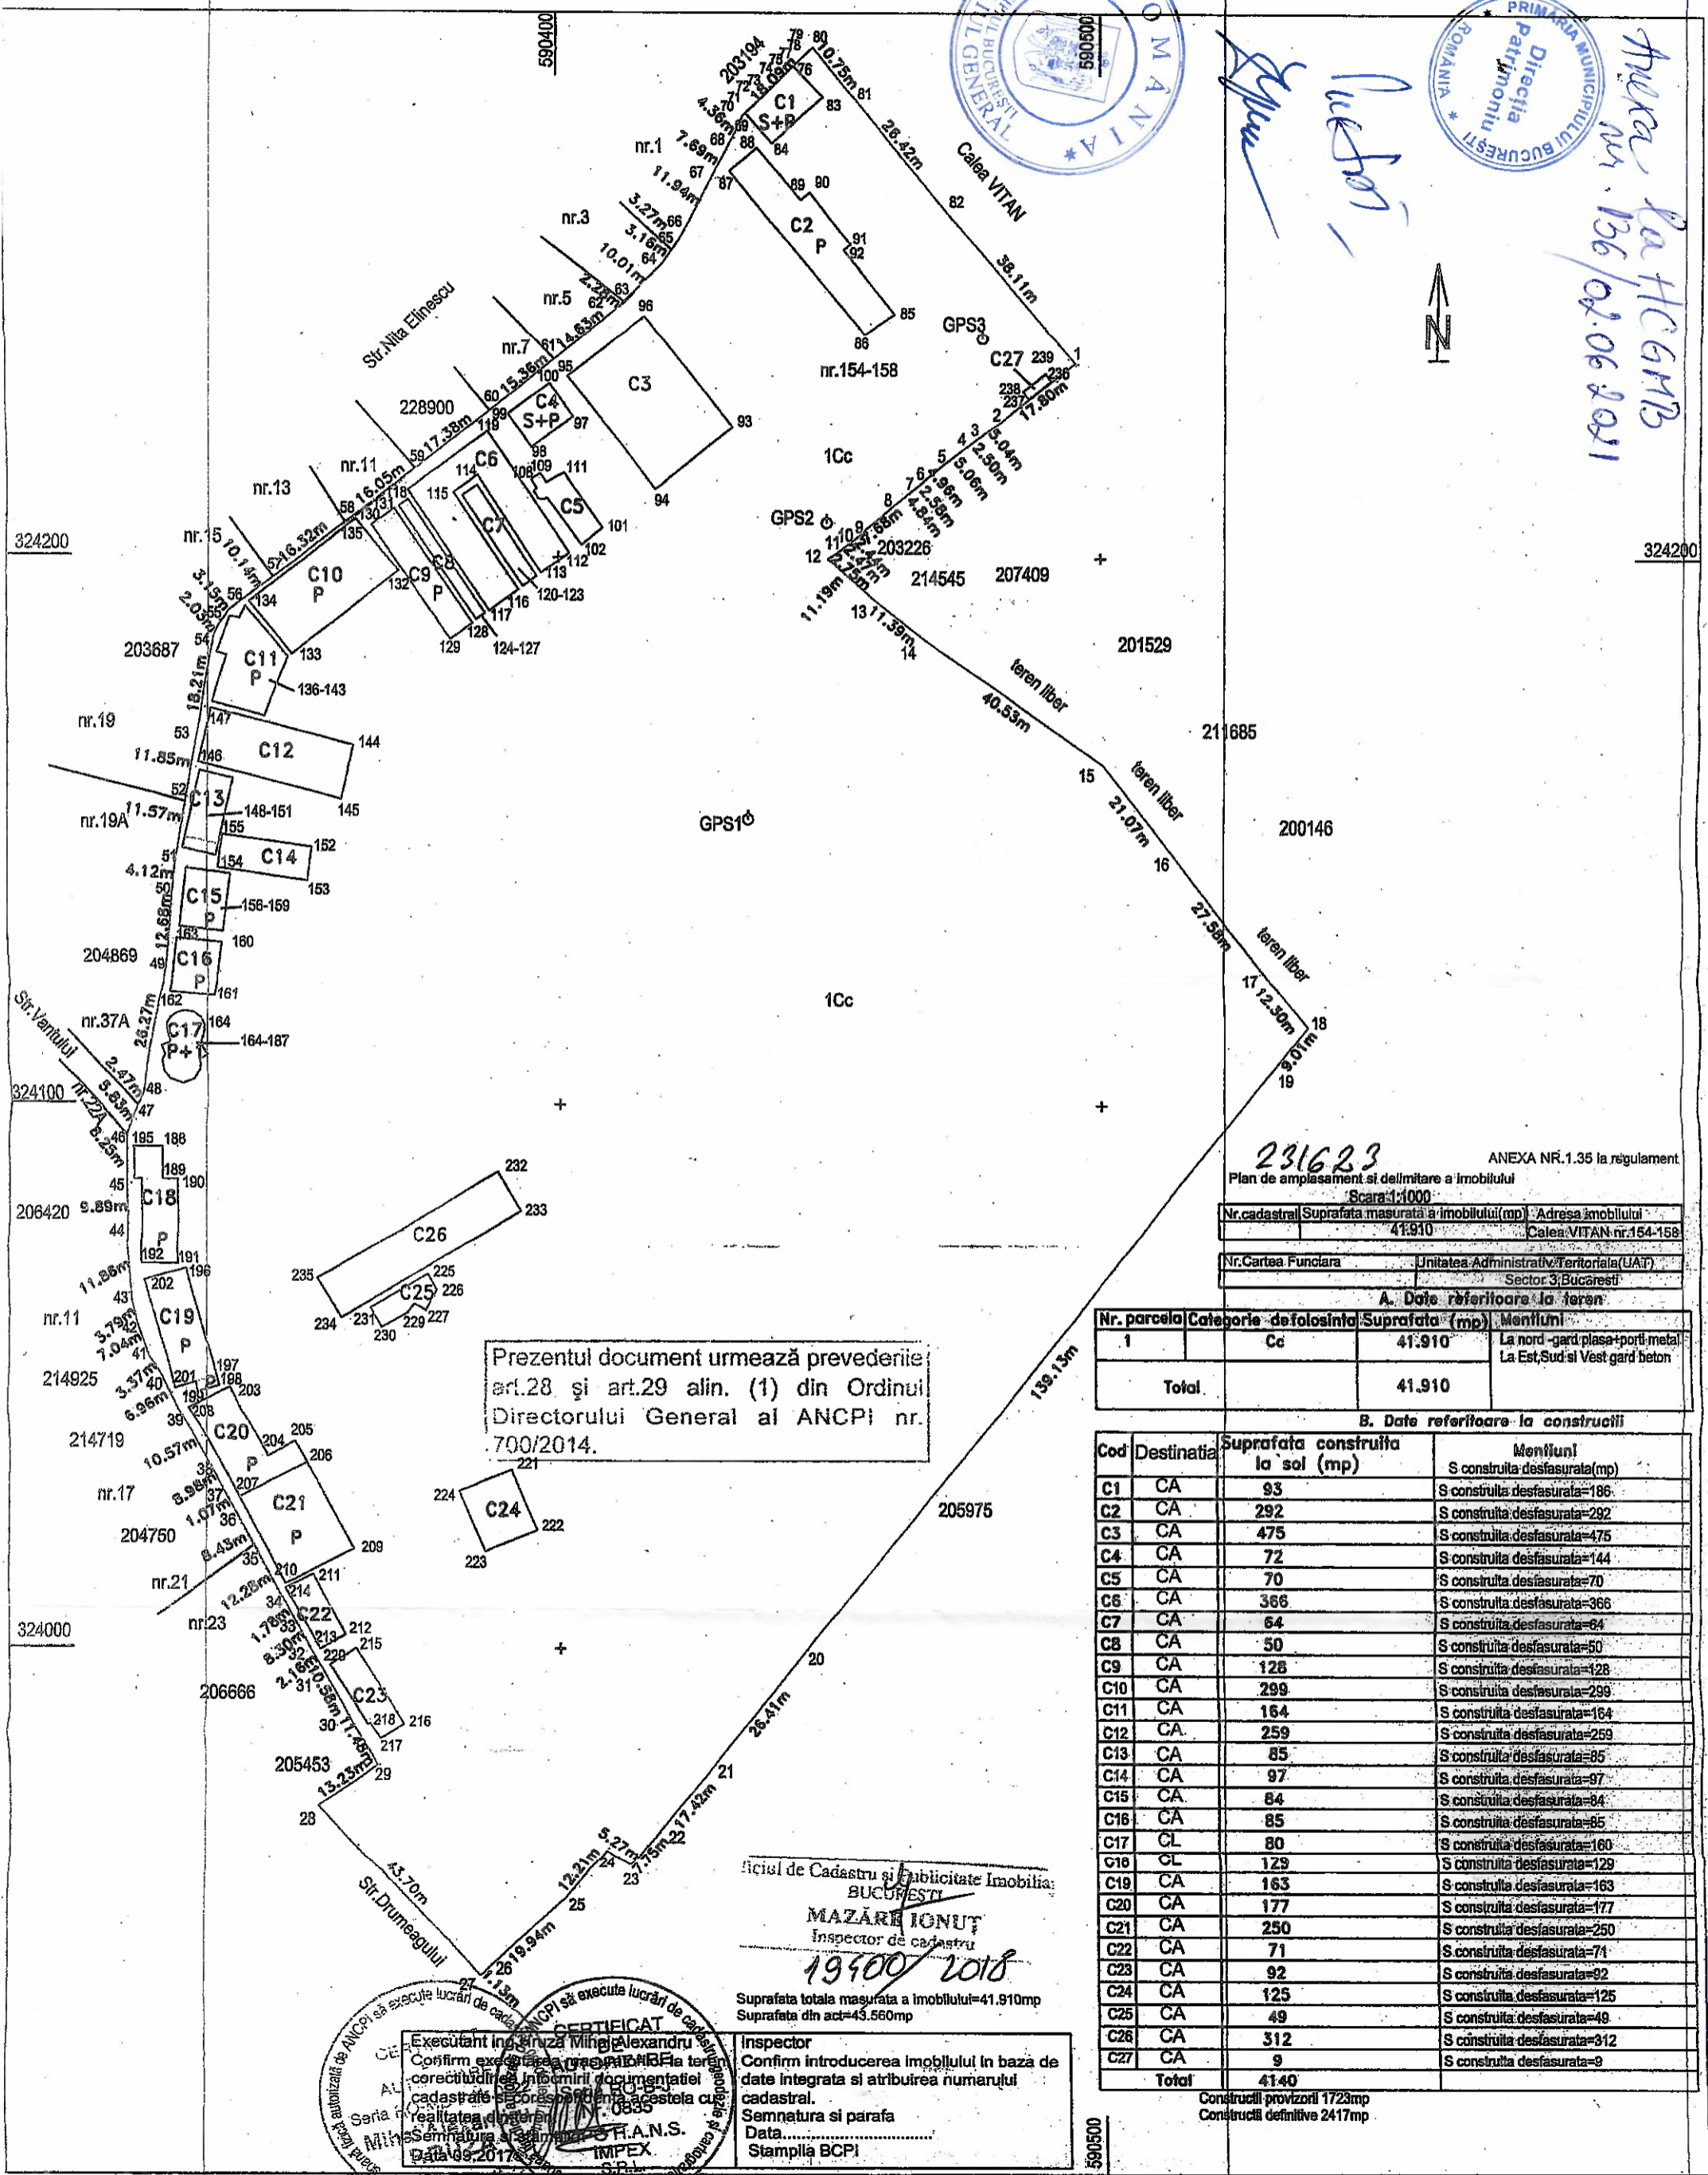

Prezentul document urmează prevederile art.28 și art.29 alin. (1) din Ordinul Directorului General al ANCP nr. 700/2014.

ANEXA NR.135 la regulamentul ANCP
 Plan de amplasament și delimitare a imobilului

Nr.cadastral	Suprafata masurata a imobilului (mp)	Adresa imobilului
41.910		Calea VITAN nr.154-158
Nr.Cartei Funciare	Unitatea Administrativ-Teritoriala (UAT)	Sector 3, Bucuresti

A. Date referitoare la teren

Nr. parcela	Categorie de folosinta	Suprafata (mp)	Mentiiuni
1	Cc	41.910	La nord-gard plasa+port-metal La Est,Sud-si Vest gard beton
Total		41.910	

B. Date referitoare la constructii

Cod	Destinatia	Suprafata construita la sol (mp)	Mentiiuni
C1	CA	93	S construita desfasurata=186
C2	CA	292	S construita desfasurata=292
C3	CA	475	S construita desfasurata=475
C4	CA	72	S construita desfasurata=144
C5	CA	70	S construita desfasurata=70
C6	CA	366	S construita desfasurata=366
C7	CA	64	S construita desfasurata=64
C8	CA	50	S construita desfasurata=50
C9	CA	128	S construita desfasurata=128
C10	CA	299	S construita desfasurata=299
C11	CA	164	S construita desfasurata=164
C12	CA	259	S construita desfasurata=259
C13	CA	85	S construita desfasurata=85
C14	CA	97	S construita desfasurata=97
C15	CA	84	S construita desfasurata=84
C16	CA	85	S construita desfasurata=85
C17	CL	80	S construita desfasurata=160
C18	CL	129	S construita desfasurata=129
C19	CA	163	S construita desfasurata=163
C20	CA	177	S construita desfasurata=177
C21	CA	250	S construita desfasurata=250
C22	CA	71	S construita desfasurata=71
C23	CA	92	S construita desfasurata=92
C24	CA	125	S construita desfasurata=125
C25	CA	49	S construita desfasurata=49
C26	CA	312	S construita desfasurata=312
C27	CA	9	S construita desfasurata=9
Total		4140	

Oficiul de Cadastru și Publicitate Imobiliară BUCUREȘTI
MAZĂRE IONUȚ
 Inspector de cadastru
 19900/2018

Suprafata totala masurata a imobilului=41.910mp
 Suprafata din act=43.560mp

Inspector
 Confirm introducerea imobilului in baza de date integrata si atribuirea numarului cadastral.
 Semnatura si parafa
 Data.....
 Stampila BCP!

CERTIFICAT
 Executant ing. Mircea Alexandru
 Confirm executarea planului de amplasament si a planului de cadastru in conformitate cu cerintele din actele normative in vigoare.
 Seria nr. 0835
 M. H.A.N.S. IMPEX S.R.L.
 Data 09.2018

Construcții provizorii 1723mp
 Construcții definitive 2417mp

Handwritten: ANCP