


Plan de amplasament și delimitare a imobilului

Scara 1:1000

241222

Nr. cadastral	Suprafata măsurată a imobilului 9308 mp	Adresa imobilului Bulevardul Ghencea nr.45B
Cartea Funciara nr.	Unitatea Administrativ Teritoriala (UAT) Sector 6, București	

Handwritten signature in blue ink.

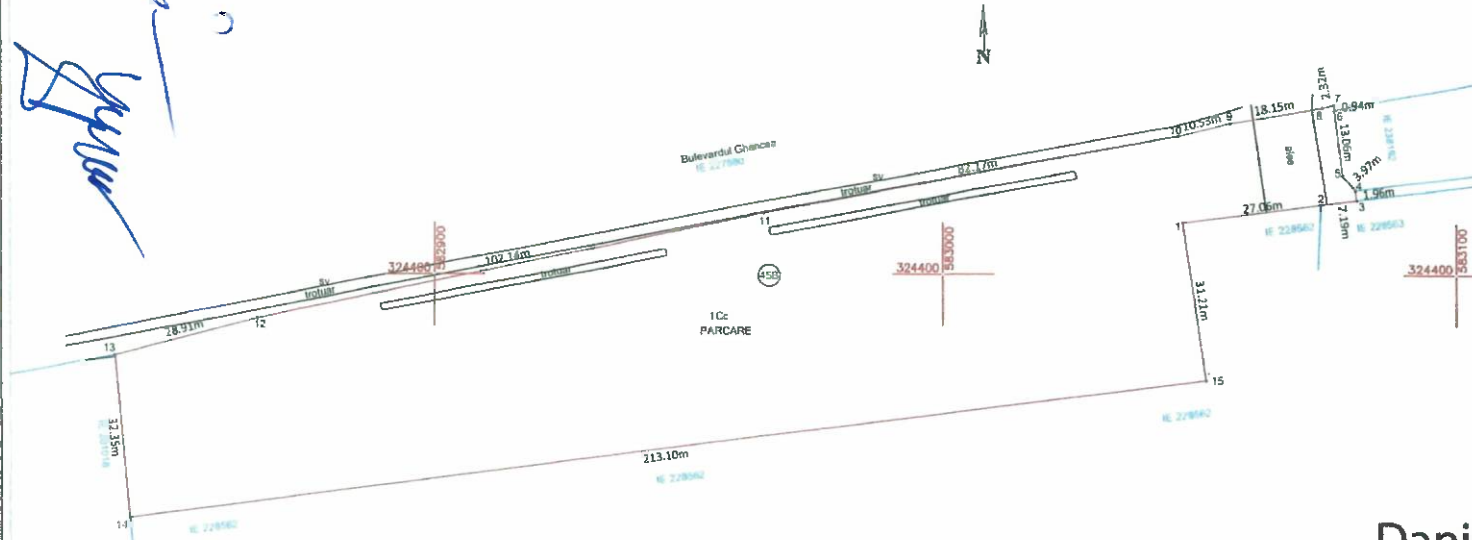

Dosar: 43866/2021

Semnat digital de Daniela Stan
Daniela Stan
 Data: 2021.04.21 13:46:52
 +03'00'

A. Date referitoare la teren			
Nr. Parcelă	Categorie de folosință	Suprafata (mp)	Mențiuni
1	Cc	9308	Teren intravilan neîmprejmuit
Total		9308	
B. Date referitoare la construcții			
Cod Constr.	Destinația	Suprafata construită la sol (mp)	Mențiuni
Total		-	
Suprafata totală măsurată a imobilului = 9308 mp			
Suprafata din act = 9308 mp			
Executanți: SC THEOTOP SRL Ing. Cojocel Georgiana-Ionela Confirma executarea măsurătorilor la teren, corectitudinea întocmirii documentației cadastrale și corespondența acestora cu realitatea din teren. Semnatura și ștampila Data: martie 2021		Inspector Confirma introducerea imobilului în baza de date integrată și atribuirea numărului cadastral. Semnatura și parafa Data:..... Ștampila BCPI	

Georgiana-Ionela Cojocel
 Semnat digital de Georgiana-Ionela Cojocel
 Data: 2021.04.20 11:46:18 +03'00'



Handwritten note on the right margin:
 Anexa la HG nr 902/2021