


# RELEVU C1 - ETAJ 2

Scara 1 : 100

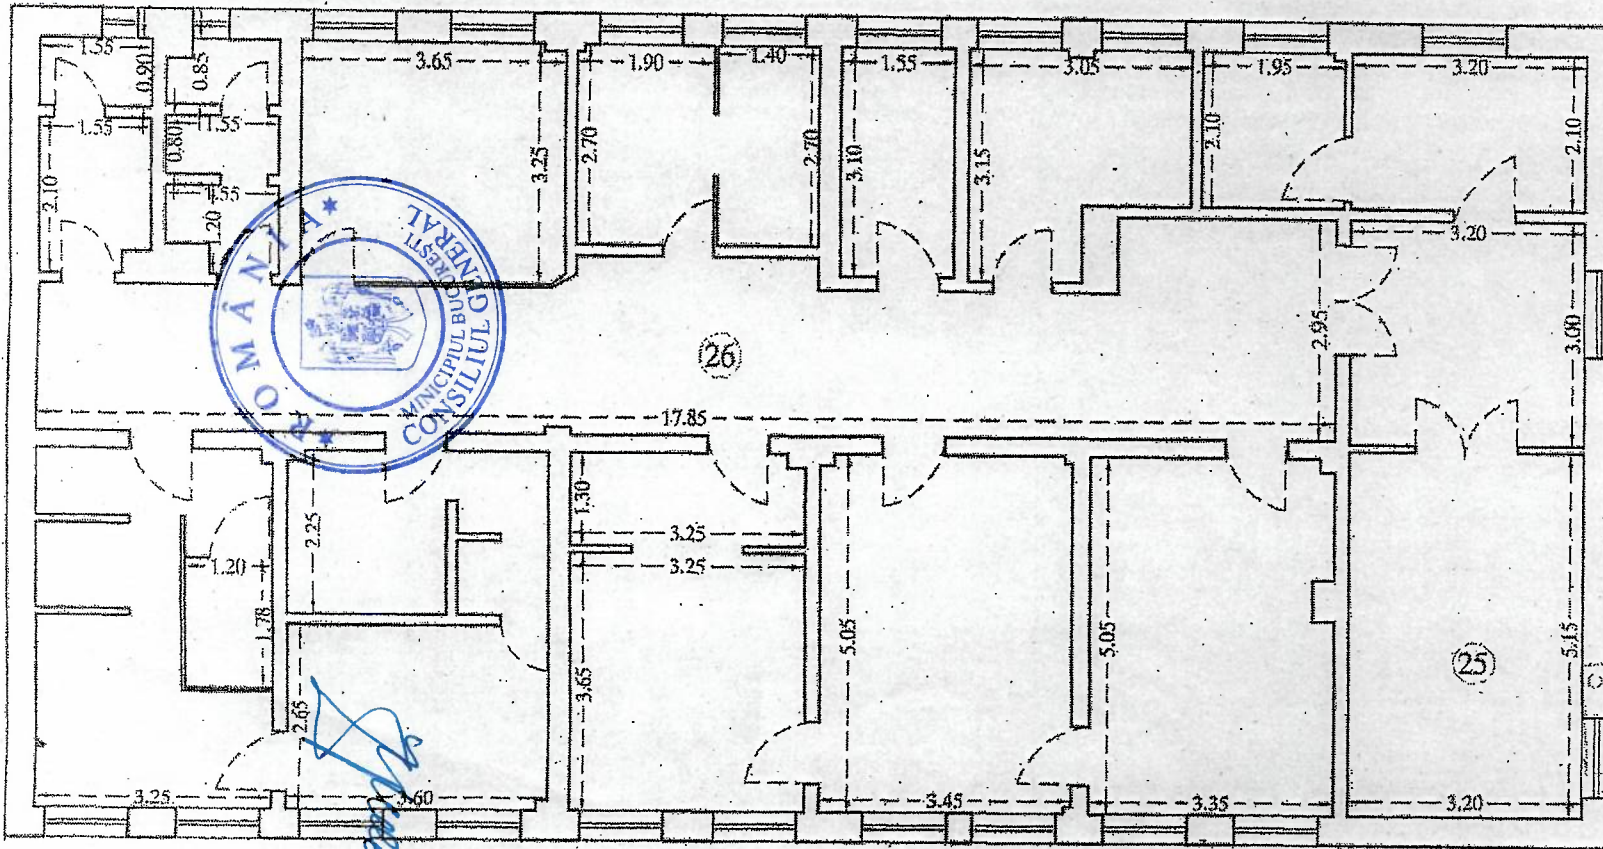

Nr. cadastral al terenului <i>16722</i>	Suprafata masurata 200.92mp	Adresa imobilului strada Ardeleni nr.3A,	
Carica Fundiara colectiva nr.		UAT	Bucuresti, sector 2
Cod unic individual		CF individuala	




Nr. inc	Denumire	S utila (mp)
25	Casa scarii	16.48
3a	SC ROMCLINIC SRL	184.44

Suprafata Utila = 200.92mp

Executant	Data
Dumitrescu Mihai	

Receptionat

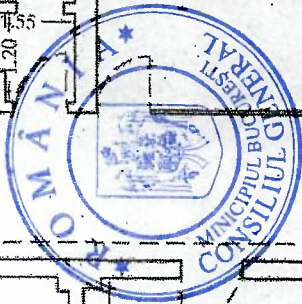

Oficiul de Cadastru si Cartografiere Teritoriale  
BUCURESTI  
Rep. ROMANIA

ANEXA NR. 1 la  
HGHRB nr. 253/2010  
2022

*1067012 / 2022*

ANEXA nr. 2

la H.C.G.M.B. nr. 353/29.06.2022

**Lista obligațiilor titularului dreptului de folosință gratuită – ASOCIAȚIA HELP AUTISM**

- **S.C. HELP AUTISM S.R.L.** să suporte cheltuielile de întreținere a bunului, potrivit destinației sale;
- să folosească bunul potrivit destinației în vederea căreia i-a fost acordată folosința gratuită;
- să prezinte, anual, autorităților prevăzute la art. 287 (O.U.G. nr.57/2019) rapoarte privind activitatea de utilitate publică desfășurată, gradul de implementare la nivelul colectivității, precum și prognoze și strategii pentru perioada următoare;
- să permită accesul autorităților prevăzute la art. 287 (O.U.G. nr.57/2019) pentru efectuarea controlului asupra bunurilor;
- să nu modifice bunul, în parte ori în integralitatea lui, în situația în care sunt necesare lucrări pentru autorizarea spațiului medical, acestea se vor efectua din fondurile asociației și cu acordul proprietarului;
- la încetarea folosinței gratuite, să restituie bunul în starea în care l-a primit, împreună cu lucrările de investiții efectuate și liber de orice sarcini.



*[Handwritten signature]*



*[Handwritten signature]*

*[Handwritten signature]*

*[Handwritten signature]*