

Plan de amplasament si delimitare a imobilului

Scara 1:500


582100

Lot. 1

Nr. cadastral	Suprafata masurata a imobilului(mp)	Adresa imobilului : Mun. Bucuresti, Sector 5
	1716	Intrarea Ciclop nr.2
Cartea Funciara nr.		Intravilan
		Unitatea administrativ teritoriala (UAT)
		Bucuresti , Sector 5

324250

324250

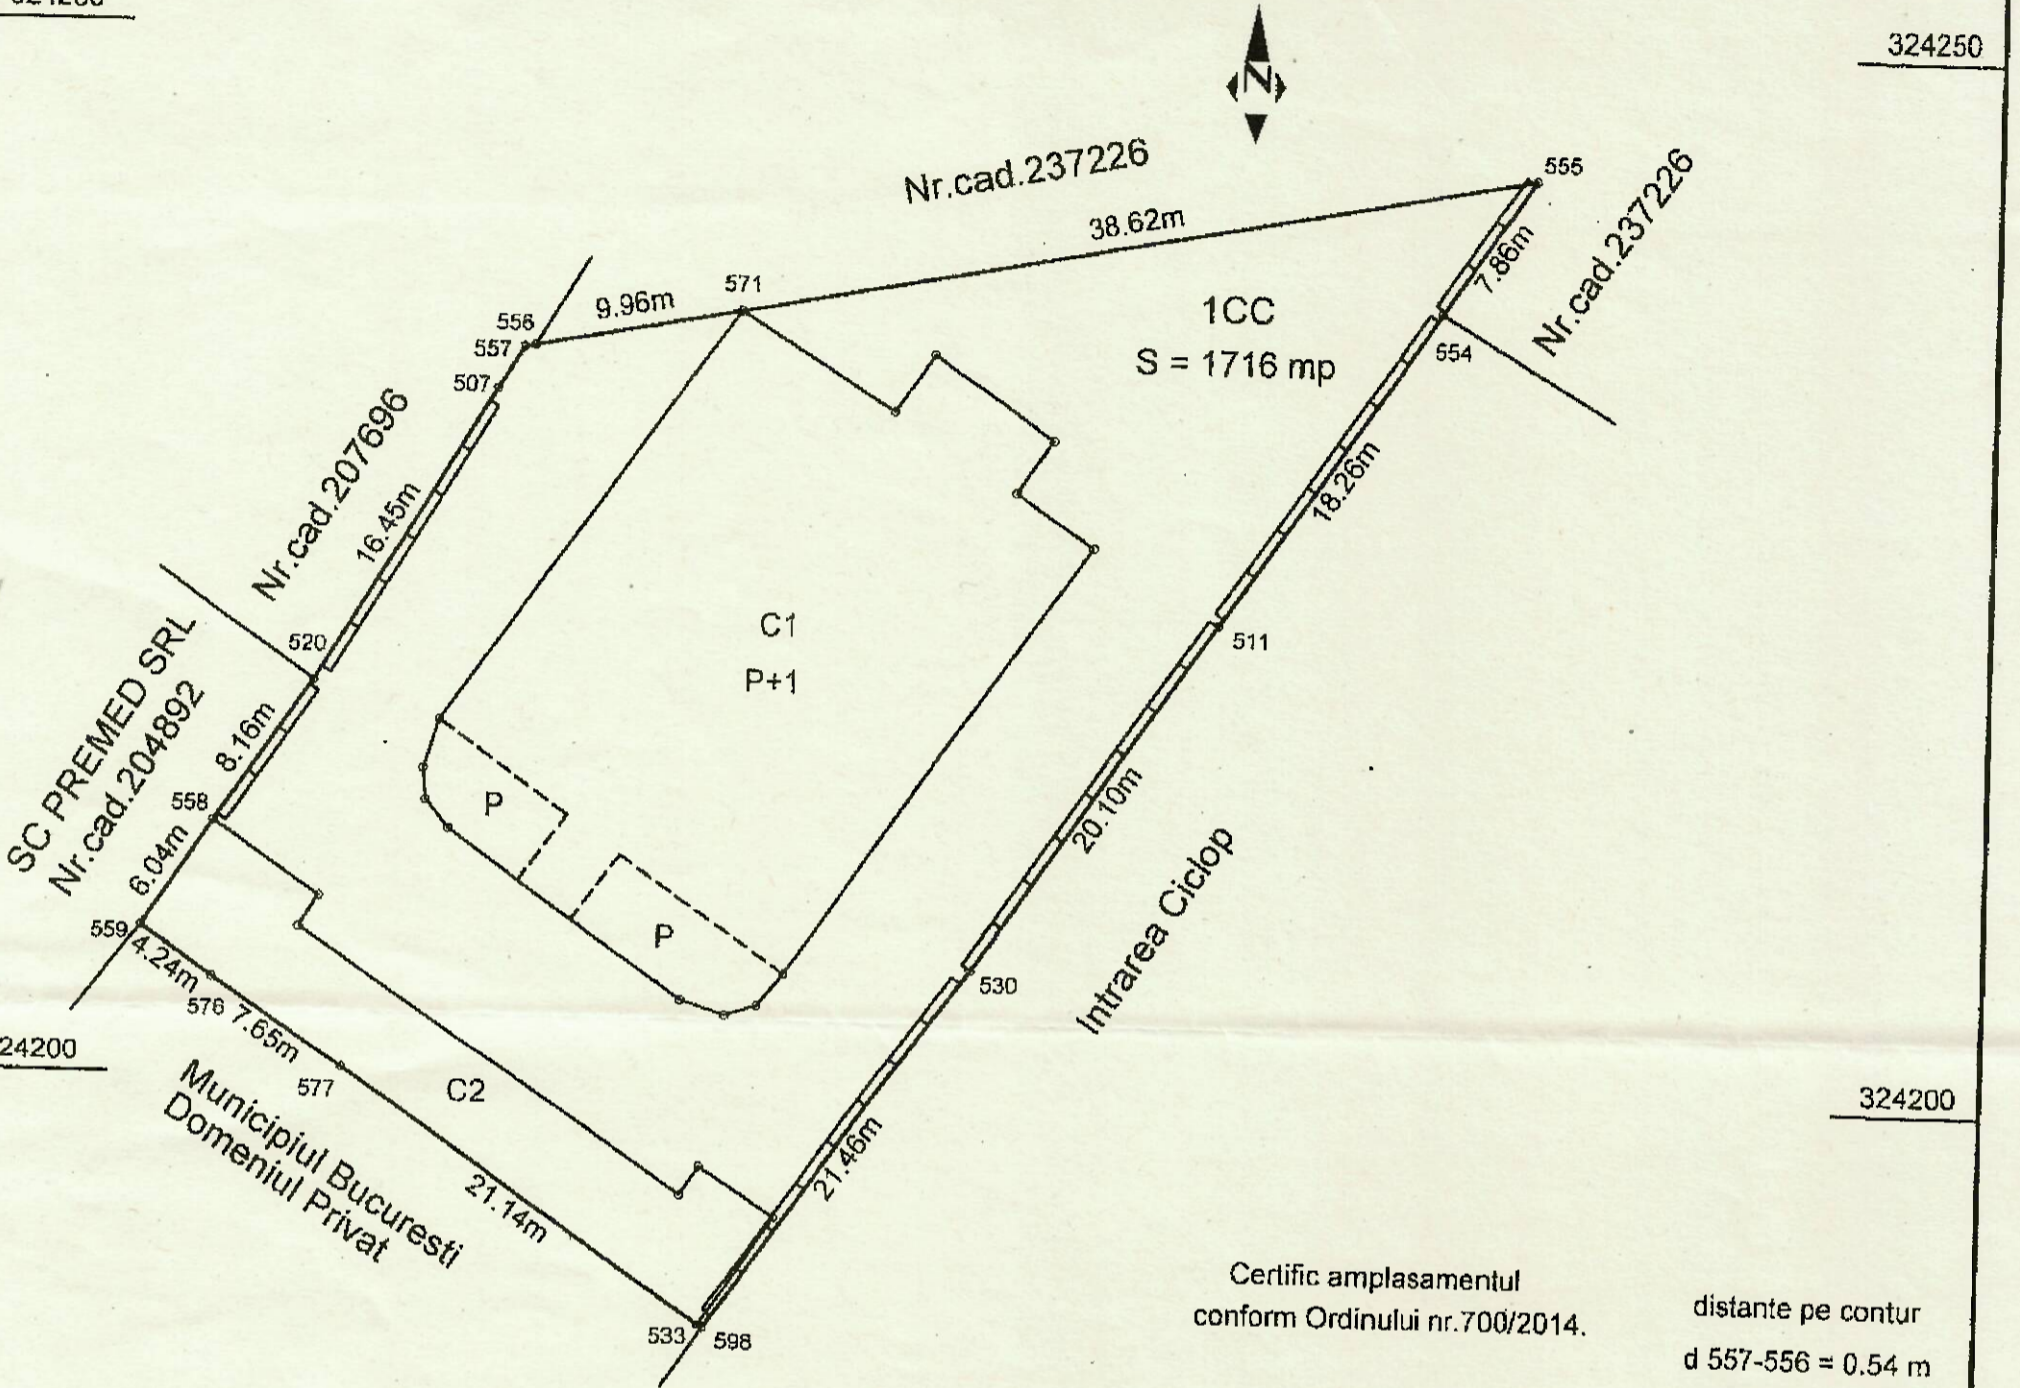

324200

324200

Certific amplasamentul conform Ordinului nr.700/2014.

distanțe pe contur
d 557-556 = 0.54 m
d 598-533 = 0.24 m
d 507-557 = 2.36m

A. Date referitoare la teren			
Nr. parcela	Categorie de folosinta	Suprafata (mp)	Mentiuni
1	CC	1716	E,V - Imprejmuit cu gard ; N - Neimprejmuit; S-Limita constructie
Total		1716	
B. Date referitoare la constructii			
Cod	Destinatia	Suprafata construita la sol (mp)	Mentiuni
C1	CIE	598	Hala,P+1, Supr. constr. desfasurata = 1134mp Magazie metal, P, Supr. constr. desfasurata = 165mp
C2	CA	165	
Total		763	
Suprafata totala masurata = 1716 mp			
Suprafata din act = 1716 mp			

324150

324150

Executant
S.C. GEOTER PROIECT S.R.L.

Confirm executarea masuratorilor la teren
corectitudinea intocmirii documentatiei cadastrale si
corespondenta acestora cu realitatea din teren

DE
AUTORIZARE

Semnatura si stampila
Data: _____

CERTIFICAT
DE
AUTORIZARE
nr. 0751

Gabriel
STOIAN

582050

Inspector

Confirm introducerea imobilului in baza de date integrata si
atribuirea numarului cadastral

Semnatura si parafa
Data: _____

Stampila BCPI

PRIMĂRIA MUNICIPIULUI BUCUREȘTI
Direcția
Patrimoniului

607/31/10 2022
HCSWB
Anexa la

582100

Lot 1


nr. / m / ul / nr. / nr. / .pro / Mun / sale / Ofi / ubli / C

324250 582000 582050

Plan de amplasament si delimitare a imobilului Lot 2

Scara 1:500

Nr. cadastral	Suprafata masurata a imobilului(mp)	Adresa imobilului : Mun. Bucuresti, Sector 5
	2381	Intrarea Ciclop nr.2 Intravilan
Cartea Funciara nr.		Unitatea administrativ teritoriala (UAT)
		Bucuresti , Sector 5

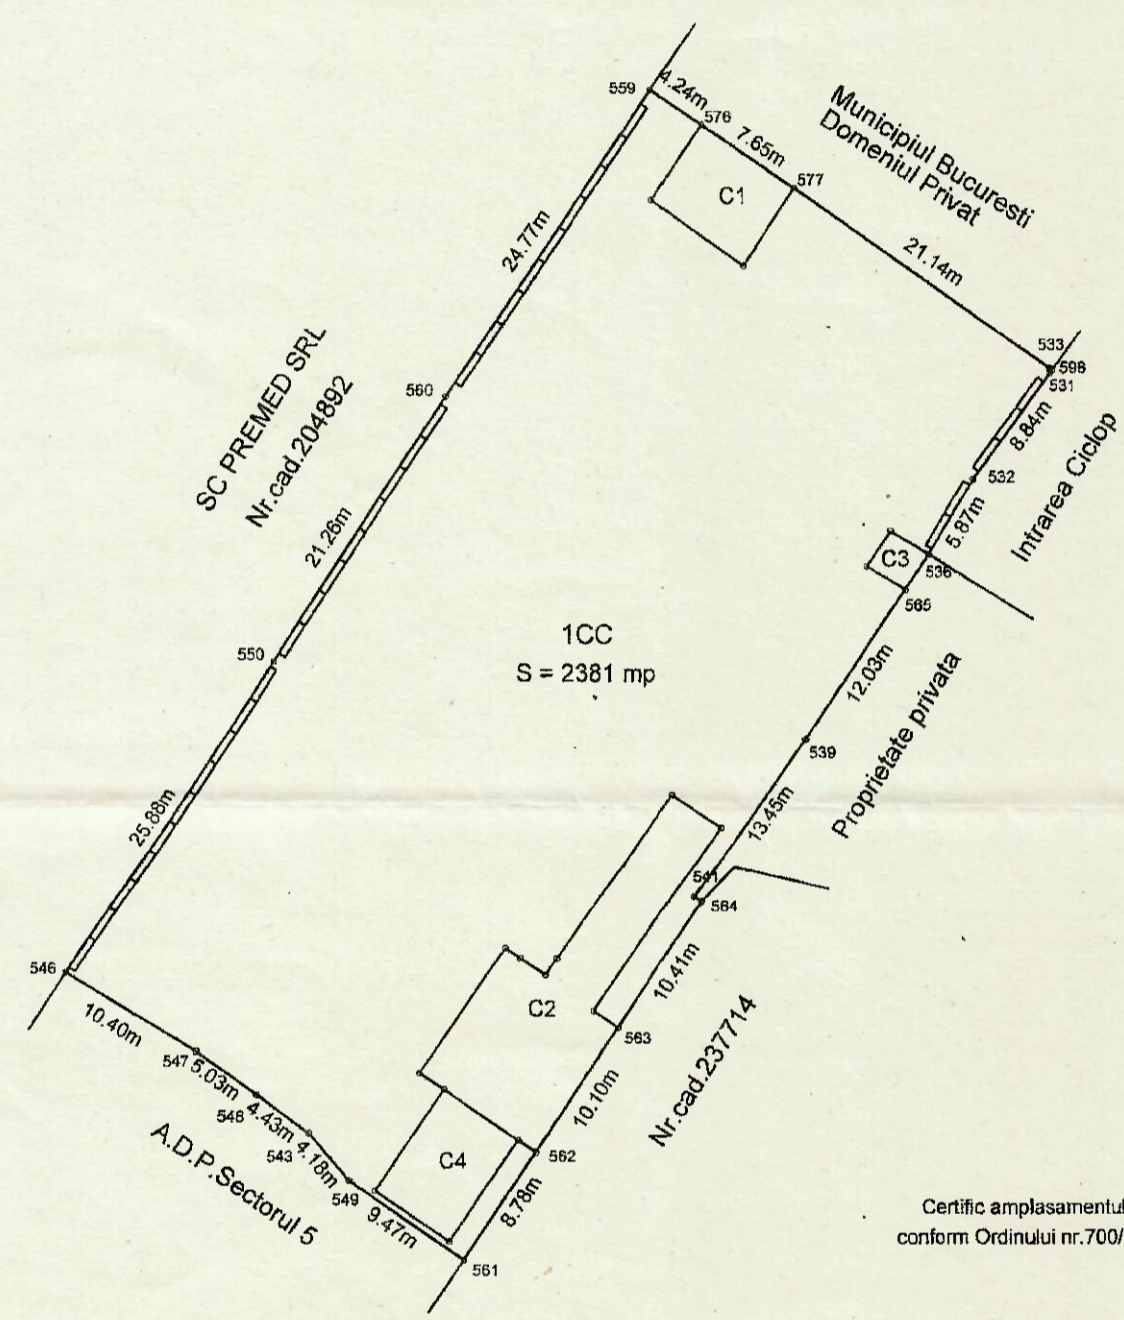

Certific amplasamentul conform Ordinului nr.700/2014.

distanțe pe contur
 d 531-598 = 0.33 m
 d 598-533 = 0.24 m
 d 564-541 = 0.60 m
 d 565-536 = 2.85 m

A. Date referitoare la teren			
Nr. parcela	Categorie de folosinta	Suprafata (mp)	Mentiuni
1	CC	2381	E,S,V - Imprejmuit cu gard ; N - Limita constructie
Total		2381	

B. Date referitoare la constructii			
Cod	Destinatia	Suprafata construita la sol (mp)	Mentiuni
C1	CA	47	Anexa metal , P ,Supr. constr. desfasurata = 47mp
C2	CA	159	Magazie zidarie , P ,Supr. constr. desfasurata = 159mp
C3	CA	9	Magazie zidarie , P ,Supr. constr. desfasurata = 9mp
C4	CA	50	Anexa metal , P ,Supr. constr. desfasurata = 50mp
Total		265	

Suprafata totala masurata = 2381 mp
 Suprafata din act = 2381 mp

Executant
S.C. GEOTER PROIECT S.R.L.
 Confirm executarea masuratorilor la teren
 corectitudinea intocmirii documentatiei cadastrale si
 corespondenta acesteia cu realitatea din teren

Semnatura si stampila
 Data: _____

Inspector

Confirm introducerea imobilului in baza de date Integrata si atribuirea numarului cadastral

Semnatura si parafa
 Data: _____



2000

324100

324150

324200

324200

324150

324100

Anexa la
 Lot 2
 HG 648
 607/31.10.20