


Anexa HCBMB nr. 612/31.10.2022

EXTRAS DE PLAN CADASTRAL SCARA 1:500 aferent imobilului situat in Calea Giulesti, Nr. 7, Sector 6, Bucuresti

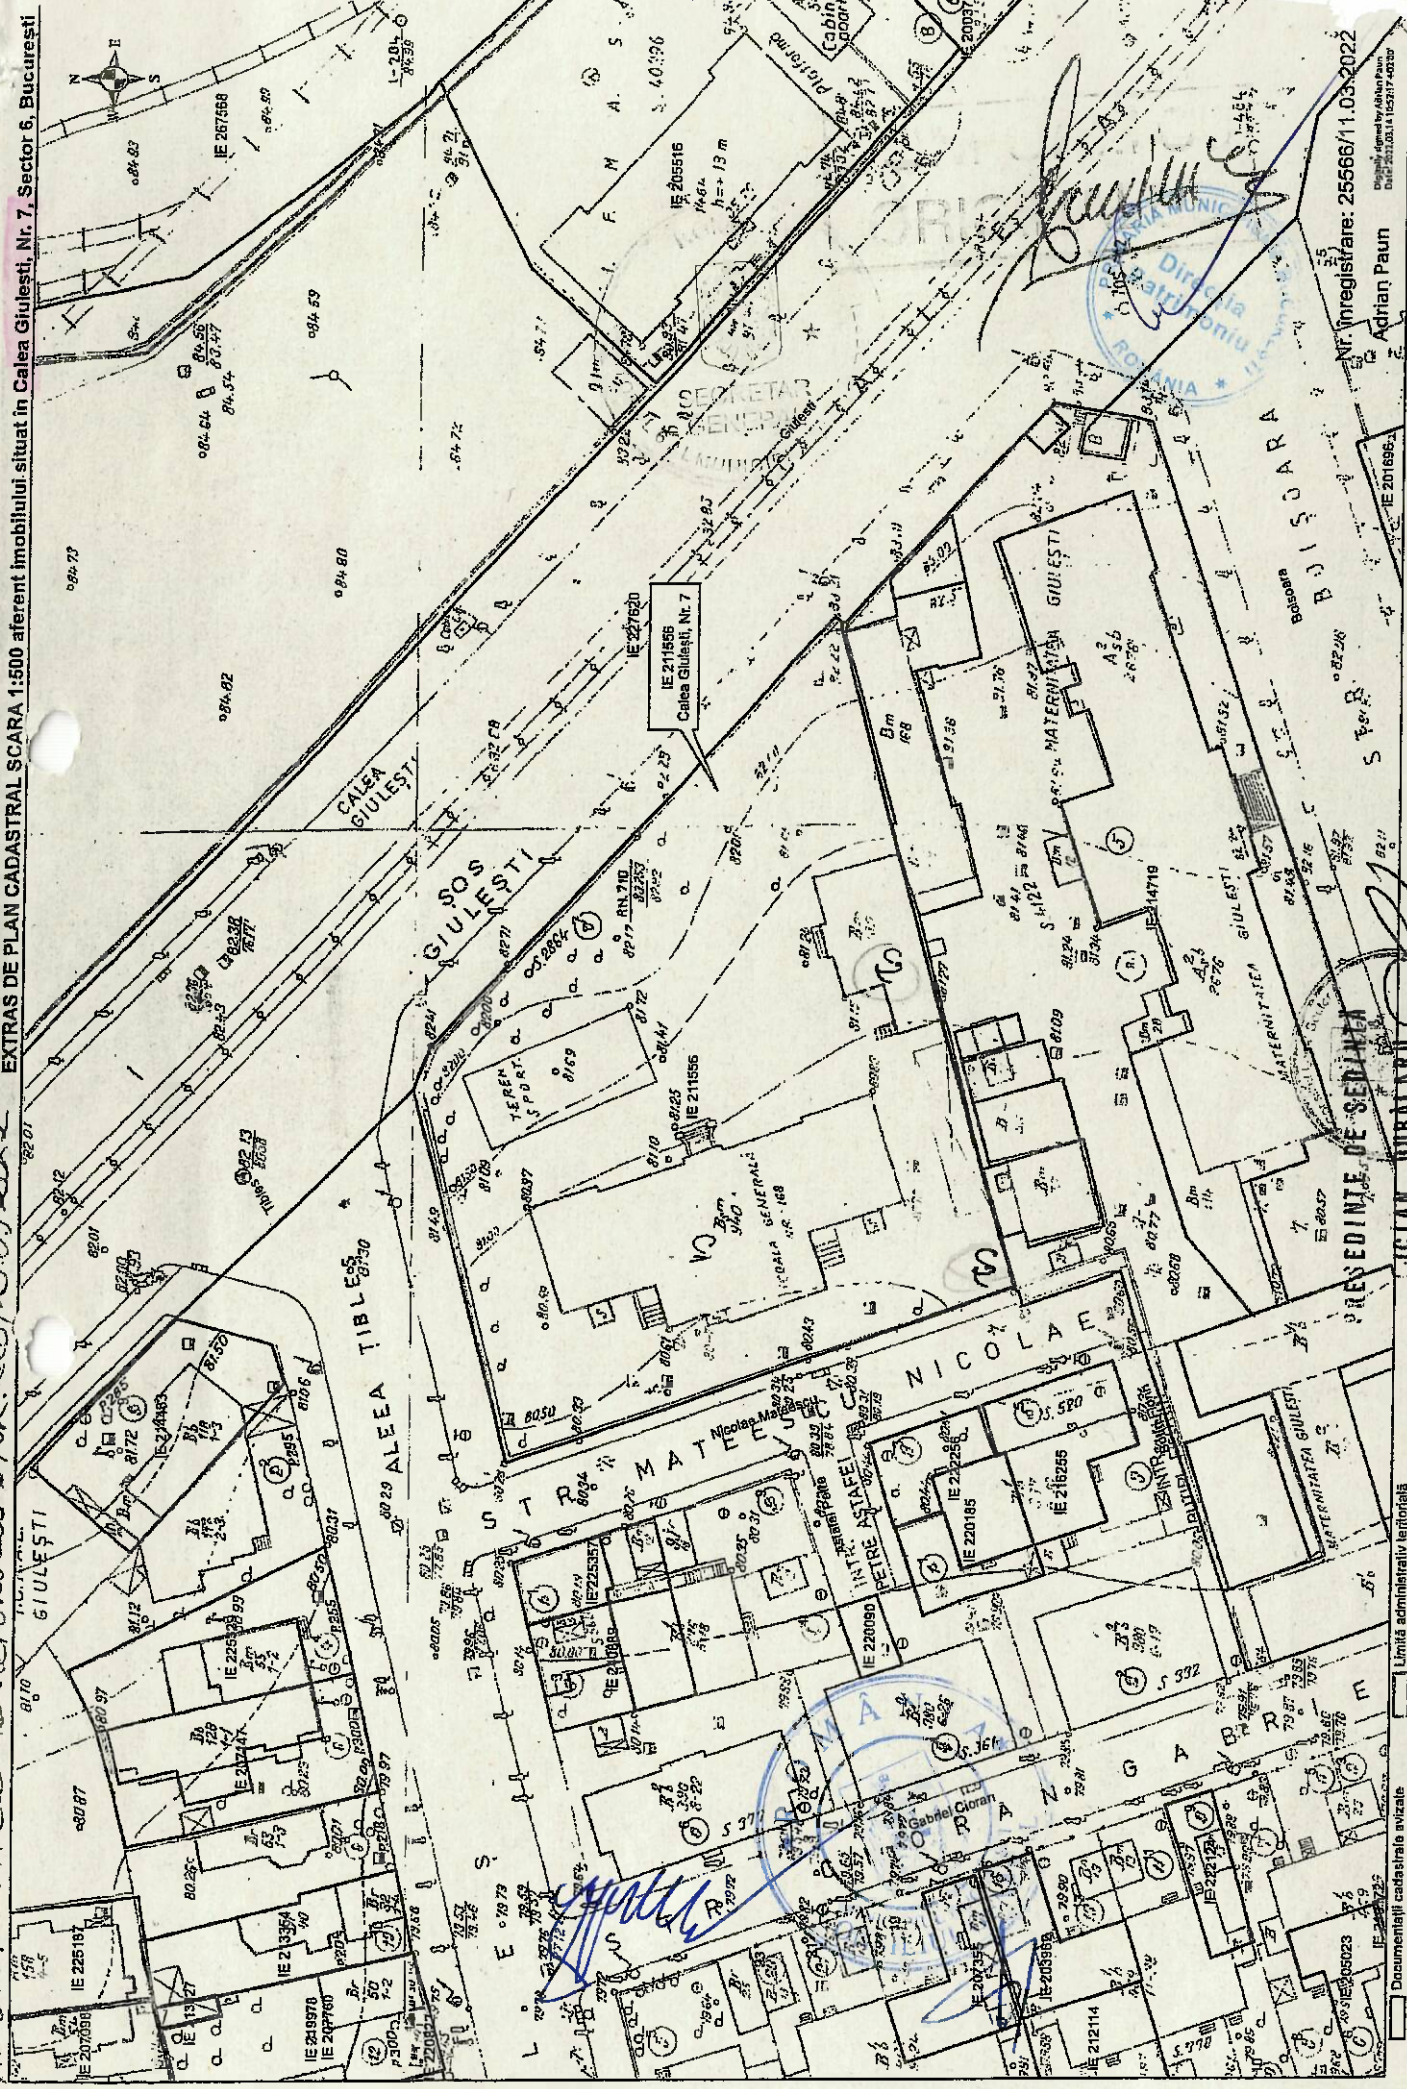


[Handwritten signature]

Director
 Serviciul Cadastral
 Bucuresti

Nr. Inregistrare: 25566/11.03.2022

Adrian Paun

OCPI Bucuresti, Bd. Expozitie, Nr. 1A, Sector 1, ROMANIA
 Data: 14.03.2022
 Incomrit: Adrian Paun

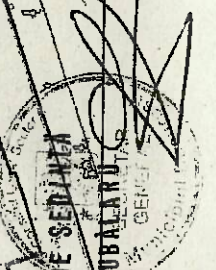

PRESEDINTE DE SEDINTA
 LUCIAN DUBALNIU

Limita administrativ teritoriala

Documentul cadastral avizat
 Construcii inregistrate in sistemul
 integrat de cadastru si carte funciara

CARTE FUNCİARĂ NR. 211556
COPIE

Carte Funciară Nr. 211556 Bucuresti Sectorul 6



A. Partea I. Descrierea imobilului

TEREN Intravilan

Nr. CF vechi:74286
Nr. cadastral vechi:8661

Adresa: Loc. Bucuresti Sectorul 6, Calea Giulesti, Nr. 7, Jud. Bucuresti, UAT Bucuresti Sector 6 - Calea Giulesti, nr. 7

Nr. Crt	Nr. cadastral Nr. topografic	Suprafața* (mp)	Observații / Referințe
A1	211556	Din acte: 2.864 Masurata: 2.860	Descriere: SCOALA GIMNAZIALA NR. 168 Suprafata de 2.864 mp teren (2860 mp teren din mas. cadastrale) + constructii: C1 - scoala generala cu S masurata de 500 mp C2 - cladire cu S masurata de 135 mp C2 - qhena cu S masurata de 6 mp

B. Partea II. Proprietari și acte

Înscrieri privitoare la dreptul de proprietate și alte drepturi reale		Referințe
282163 / 03/06/2008		
Protocol nr. 9305, din 05/09/2000 emis de CONSILIUL LOCAL SECTOR 6 (HOTARARE nr. 5/25.01.2001 emis de C.G.M.B.;HOTARARE nr. 10/22.02.2001 emis de PRIMARIA SECTOR 6;PROCES VERBAL nr. 58/29.05.2001 emis de PRIMARIA SECTOR 6;PROCES VERBAL nr. 72/27.02.2002 emis de CONSILIUL LOCAL SECTOR 6; HOTARARE nr. 122/11.09.2003 emis de CONSILIUL LOCAL SECTOR 6;DECLARATIE nr. 3147/17.04.2008 emis de CONSILIUL LOCAL SECTOR 6;ANEXA nr. 3 / -/17.04.2008 emis de -);		
B1	Intabulare, drept de PROPRIETATE, dobandit prin Lege, cota actuala 1/1, cota initiala 1/1 ↳ STATUL ROMAN PRIN CONSILIUL LOCAL AL SECTORULUI 6 - ADMINISTRATIA SCOLILOR SECTOR 6 2) MUNICIPIUL BUCUREȘTI	A1
19261 / 13/03/2018		
Act Administrativ nr. 3281, din 12/03/2008 emis de STATUL ROMAN-CONSILIUL LOCAL AL SECTORULUI 6-ADMINISTRATIA SCOLILOR SECTOR 6;		
B2	Intabulare, drept de ADMINISTRARE 1) CONSILIUL LOCAL SECTOR 6 - ADMINISTRATIA SCOLILOR SECTOR 6	A1
B3	In temeiul art. 913 Cod Civil se indreapta eroarea materiala strecurata in cuprinsul cartii funciare, in sensul mentionarii corecte a denumirii proprietarului, administratorului cat si a unitatii de invatamant, ca fiind Municipiul Bucuresti, Consiliul Local Sector 6 - Administratia Scolilor Sector 6, SCOALA GIMNAZIALA NR. 168	A1

C. Partea III. SARCINI .

Inscrieri privind dezmembrămintele dreptului de proprietate, drepturi reale de garanție și sarcini	Referințe
NU SUNT	

[Handwritten signature]




Teren

Nr cadastral	Suprafața (mp)*	Observații / Referințe
211556	Din acte: 2.864 Masurata: 2.860	Descriere: SCOALA GIMNAZIALA NR. 168 Suprafata de 2.864 mp teren (2860 mp teren din mas. cadastrale) + constructii: C1 - scoala generala cu S masurata de 500 mp C2 - cladire cu S masurata de 135 mp C2 - ghenă cu S masurata de 6 mp

* Suprafața este determinată în planul de proiecție Stereo 70.

DETALII LINIARE IMOBIL

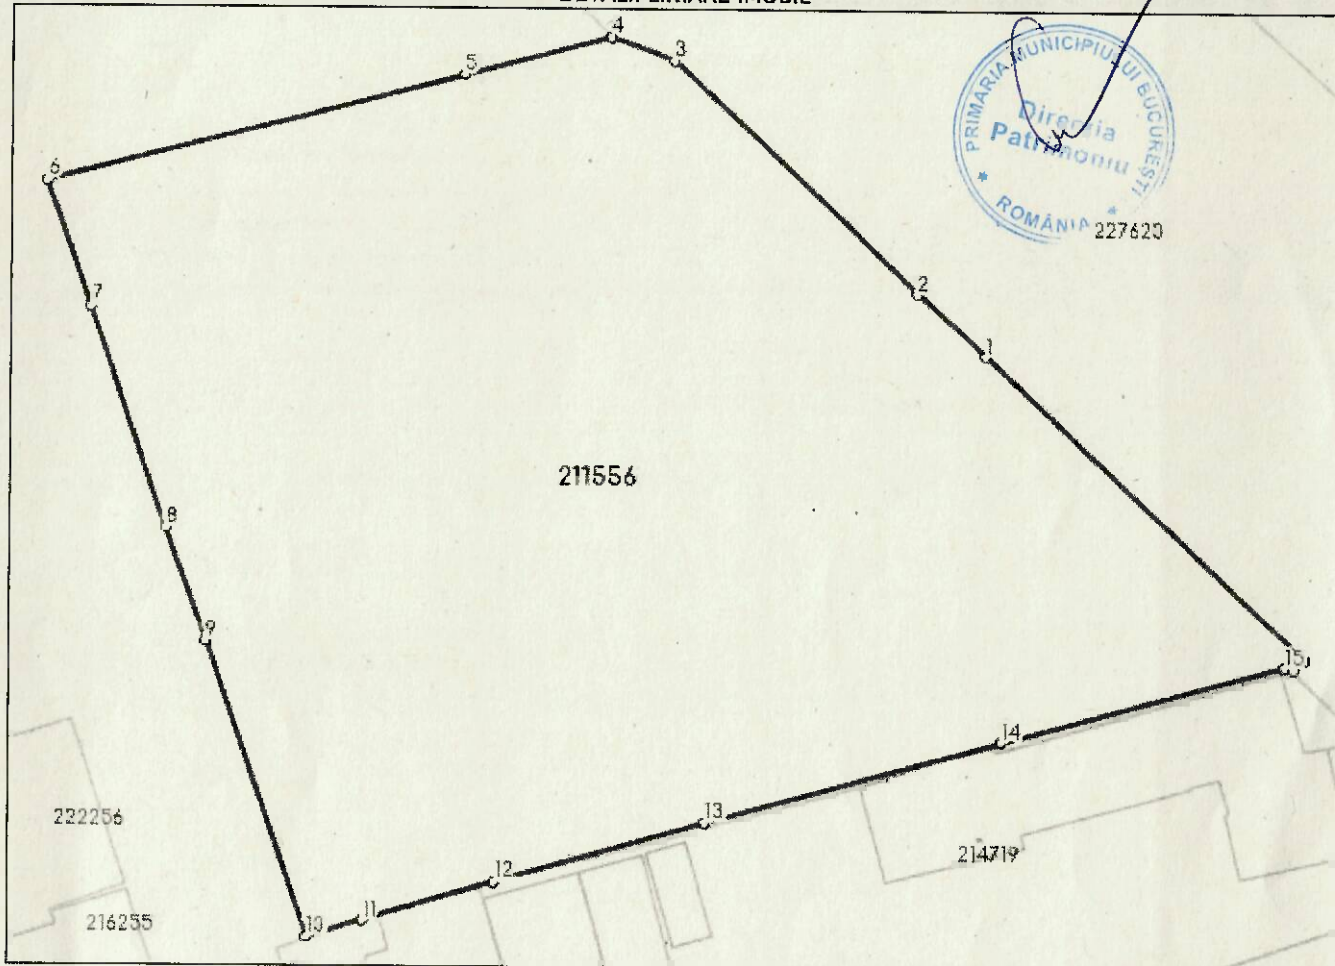

Date referitoare la teren

Nr Crt	Categorie folosință	Intra vilan	Suprafața (mp)	Tarla	Parcelă	Nr. topo	Observații / Referințe
1	curți construcții	DA	2.860	-	-	-	parcela cu caracter temporar

Lungime Segmente

1) Valorile lungimilor segmentelor sunt obținute din proiecție în plan.

Punct început	Punct sfârșit	Lungime segment (= m)
1	2	6.17
2	3	22.563
3	4	4.43
4	5	9.959

[Handwritten signature]

Punct început	Punct sfârșit	Lungime segment (↔ (m))
5	6	28.333
6	7	8.807
7	8	15.582
8	9	7.949
9	10	20.81
10	11	3.811
11	12	9.257
12	13	14.413
13	14	20.525
14	15	19.549
15	16	0.642
16	17	0.942
17	1	29.259

** Lungimile segmentelor sunt determinate în planul de proiecție Stereo 70 și sunt rotunjite la 1 milimetru.

*** Distanța dintre puncte este formată din segmente cumulate ce sunt mai mici decât valoarea 1 milimetru.



Neutilizabil în Circuitul Civil

