

CARTE FUNCİARĂ NR. 213752-C2
COPIE

Carte Funciară Nr. 213752-C2 București Sectorul 1

Anexe la

HCGMB nr.
711/22.12.2022



A. Partea I. Descrierea imobilului

Nr. CF vechi: 53077
Nr. cadastral vechi: C2

Construcții

| Crt | Nr cadastral Nr. topografic | Adresa | Observații / Referințe |
|-----|-----------------------------|--|---|
| A1 | 213752-C2 | Loc. București Sectorul 1, Bdul Mihalache Ion, Nr. 37-39, Jud. București | S. construita la sol: 130 mp; Spital + Administrativ - Corp B |

B. Partea II. Proprietari și acte

| Înscrieri privitoare la dreptul de proprietate și alte drepturi reale | Referințe |
|--|--|
| 8602 / 31/05/2005 | |
| Hotarare nr. 24, din 06/02/2003 emis de MUNICIPIUL BUCUREȘTI-CONSILIUL LOCAL AL SECTORULUI 1 (HOTARARE nr. 1096/02.10.2002 emis de GUVERNUL ROMÂNIEI; PROTOCOL nr. 8420/10.03.2003 emis de PRIMARIA SECTOR 1); | |
| B1 | Intabulare, drept de PROPRIETATE, dobândit prin ATRIBUIRE, cota actuala 1/1, cota initiala 1/1 |
| 1) MUNICIPIUL BUCUREȘTI (DOMENIU PUBLIC) ; ADMINISTRATIA FONDULUI IMOBILIAR AL UNITATILOR SANITARE PUBLICE-SPITALUL CLINIC SF.MARIA (ADMINISTRATOR) | |
| 464587 / 15/12/2010 | |
| Hotarare nr. 425, din 22/12/2008 emis de CONSILIUL GENERAL AL MUNICIPIULUI BUCUREȘTI; | |
| B2 | ÎNSCRIERE, drept de ADMINISTRARE, dobândit prin PRELUARE, cota actuala 1/1, cota initiala 1/1 |
| 1) ADMINISTRATIA SPITALELOR SI SERVICIILOR MEDICALE BUCUREȘTI, CIF: CUI | |
| 66248 / 25/07/2018 | |
| Act Administrativ nr. 425, din 22/12/2008 emis de CONSILIUL GENERAL AL MUNICIPIULUI BUCUREȘTI; Act Administrativ nr. 3252, din 16/10/2009 emis de ADMINISTRATIA FONDULUI IMOBILIAR UNITATI SANITARE SECTOR 1; Act Administrativ nr. 378, din 09/12/2008 emis de CGMB; Act Administrativ nr. 464587, din 15/12/2010 emis de OCPI SECTOR 1; Act Administrativ nr. 611187, din 23/03/2018 emis de DGITL SECTOR 1; Act Administrativ nr. 6627, din 22/03/2018 emis de PRIMARIA SECTORULUI 1; Act Administrativ nr. 101/12/M/40281, din 18/03/2010 emis de PRIMARIA SECTORULUI 1; | |
| B3 | se respinge cererea |

C. Partea III. SARCINI .

| Înscrieri privind dezmembrămintele dreptului de proprietate, drepturi reale de garanție și sarcini | Referințe |
|--|-----------|
| NU SUNT | |



Anexa Nr. 1 La Partea I

Date referitoare la construcții

| Crt | Număr | Destinație construcție | Supraf. (mp) | Situație juridică | Observații / Referințe |
|-----|-----------|--|--------------|-------------------|--|
| A1 | 213752-C2 | construcții administrative și social culturale | 130 | Cu acte | S. construita la sol:130 mp; Spital + Administrativ - Corp B |




Neutilizabil în Circuitul Civil



EXTRAS DE PLAN CADASTRAL, SCARA 1:500 aferent imobilului situat in B-dul Ion Mihalache, nr.37-39, sector 1, Bucuresti.

Anexe la

REGISTRUL nr. 71/22.12.2022

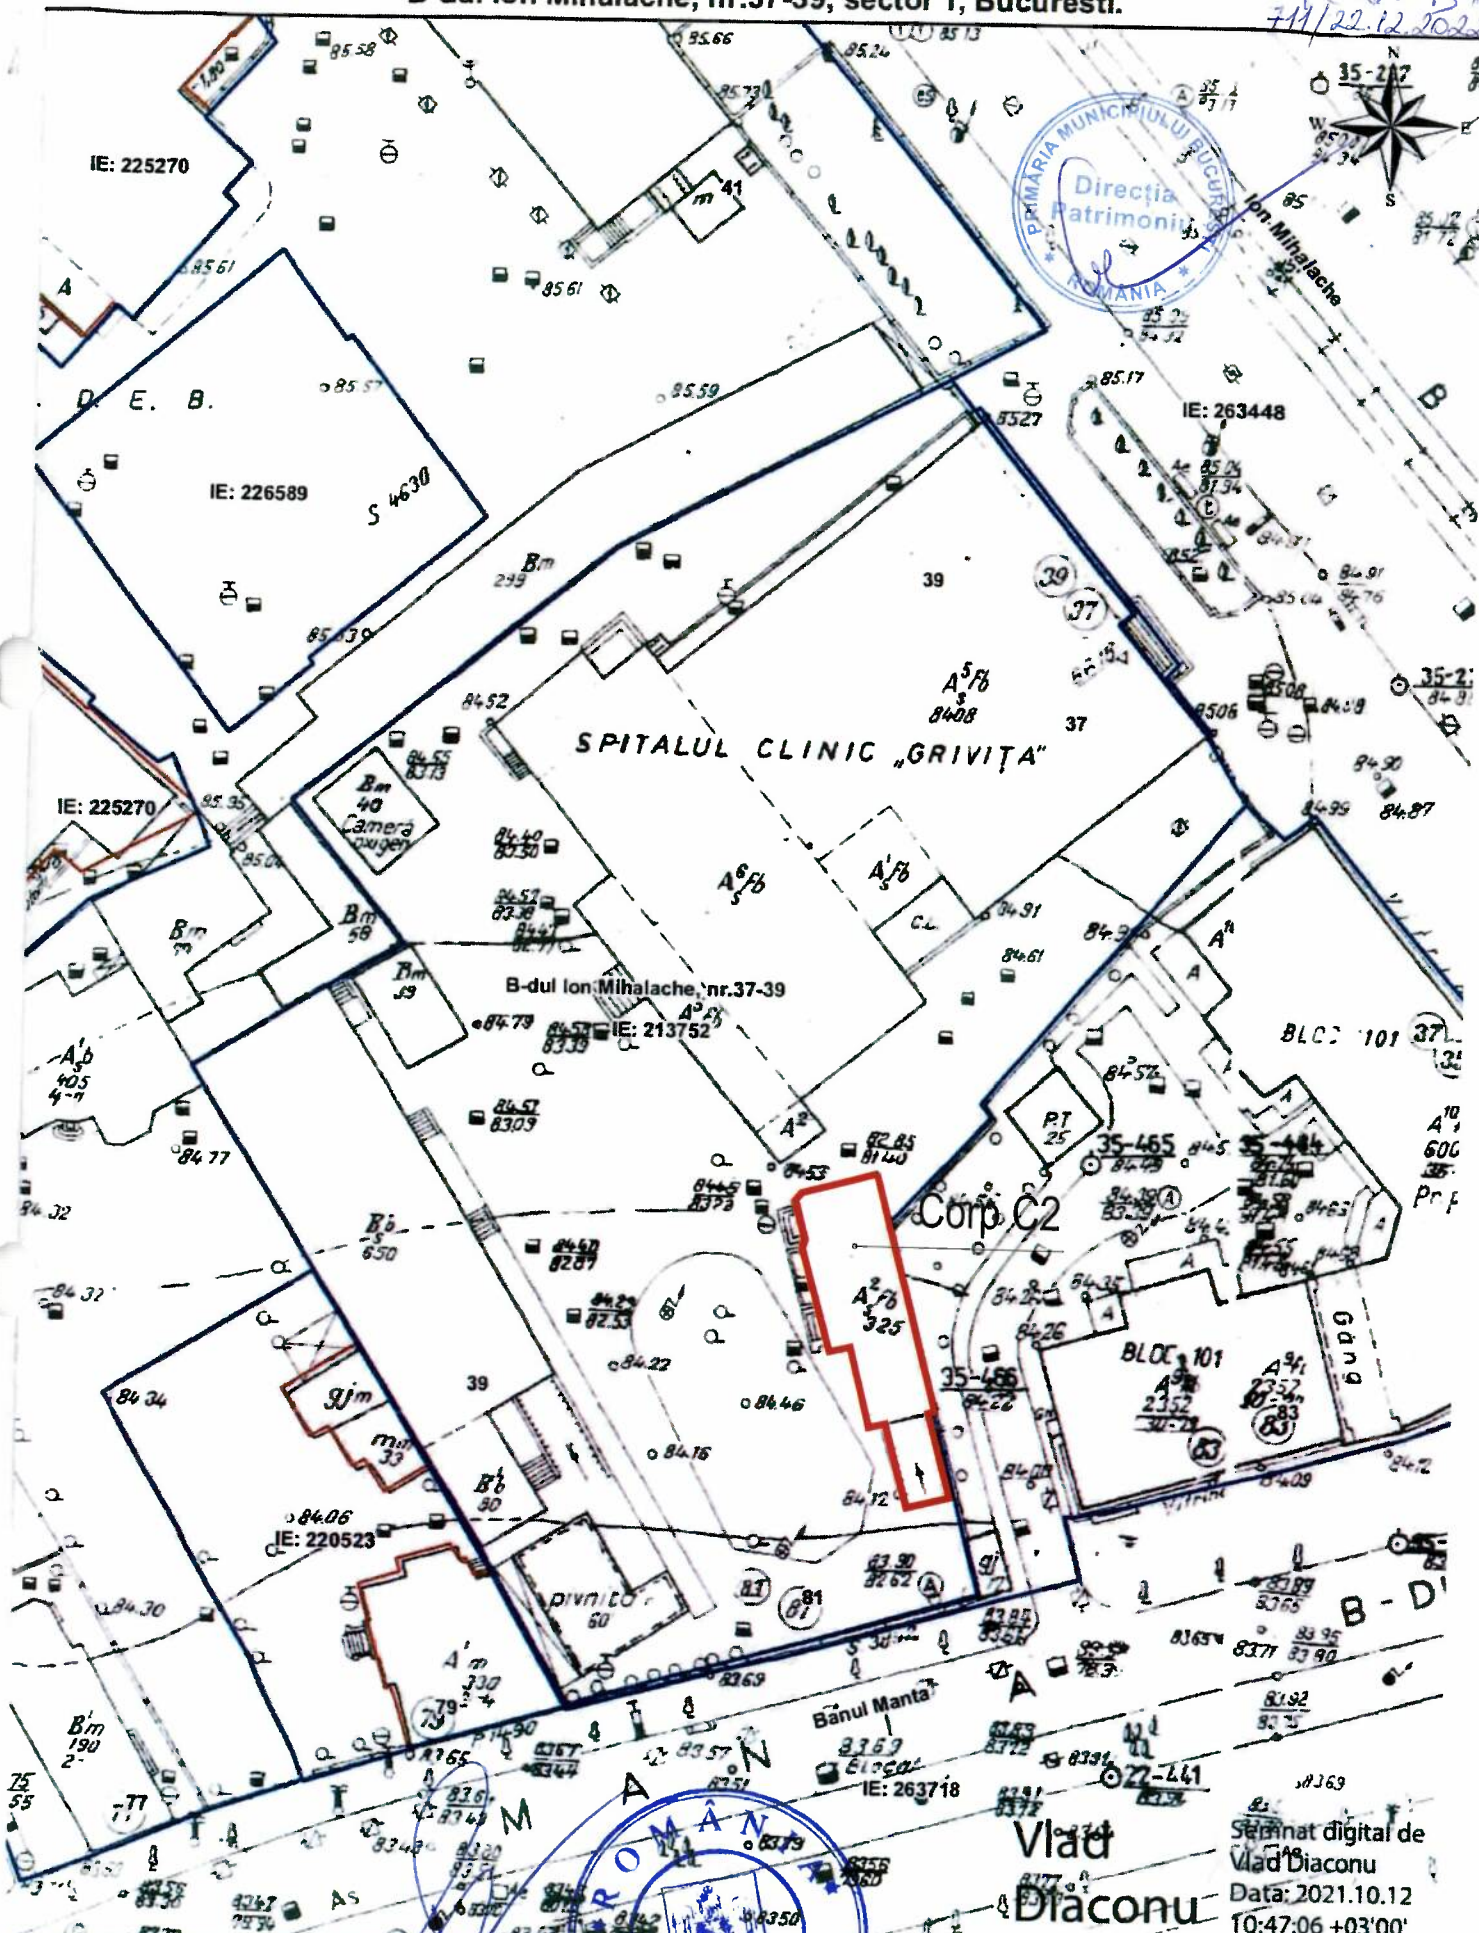

- Documentatii cadastrale avizate
- Constructii inregistrate in sistemul integrat de cadastru si date funciare

OCPI Bucuresti, B-dul Expozitiei, nr 1A, sector 1, Bucures
 Data: 12.10.2021
 Intocmit: Diaconu Vlad

Semnat digital de Vlad Diaconu
 Data: 2021.10.12
 T0:47:06 +03'00'

